
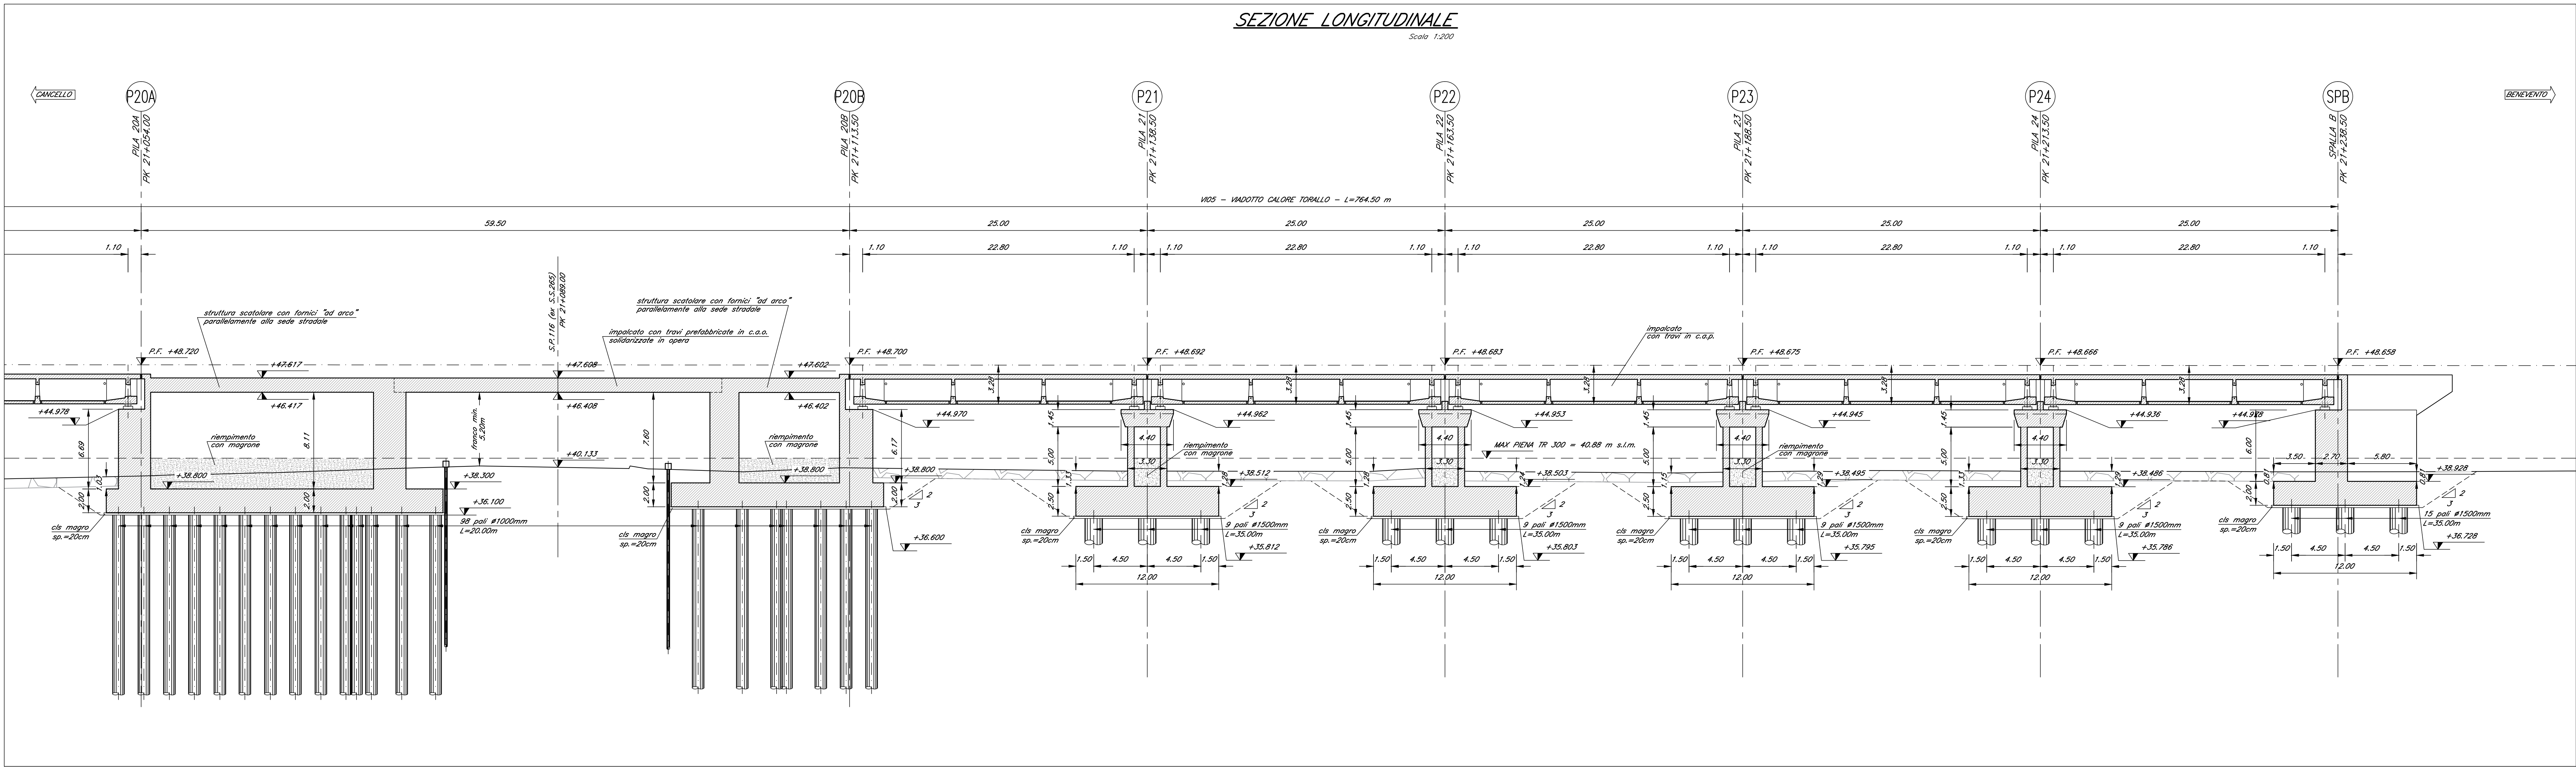
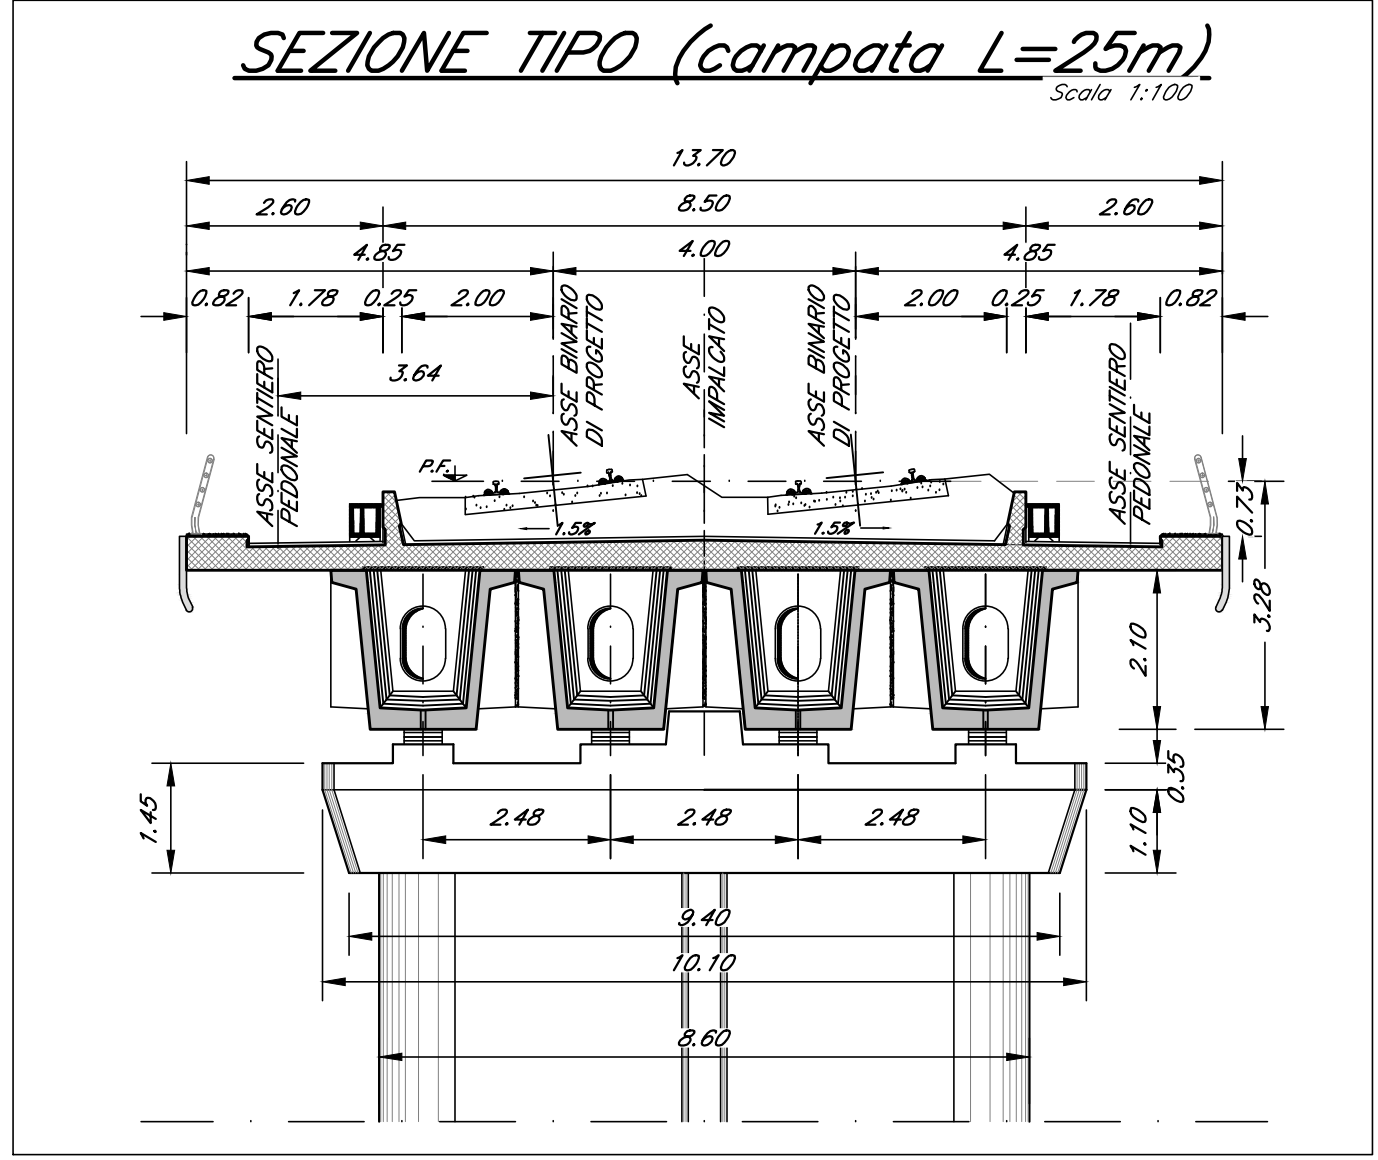
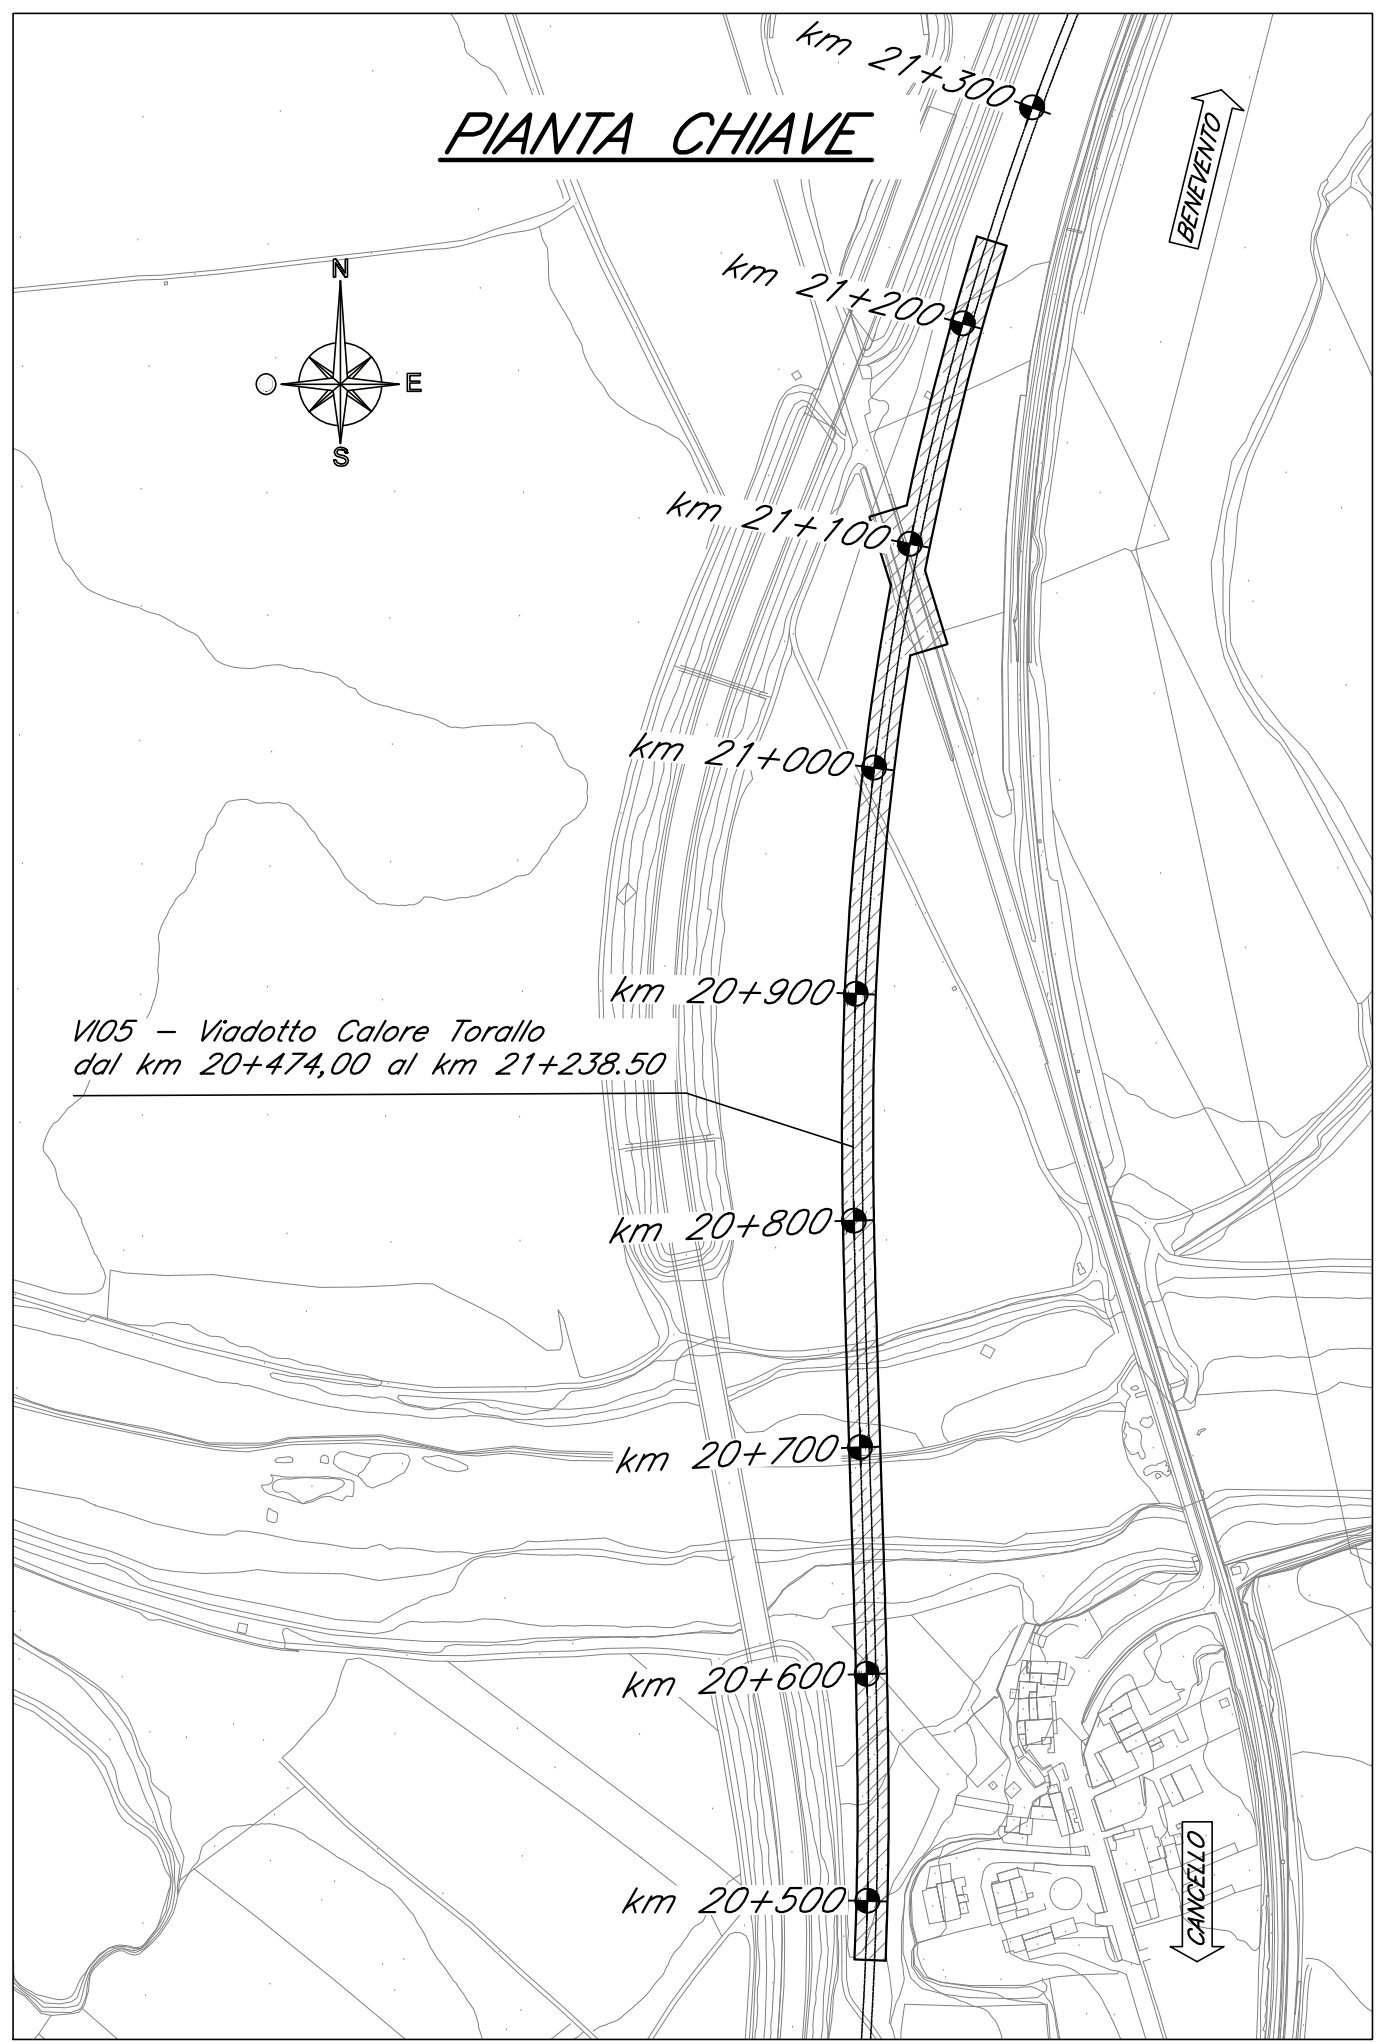


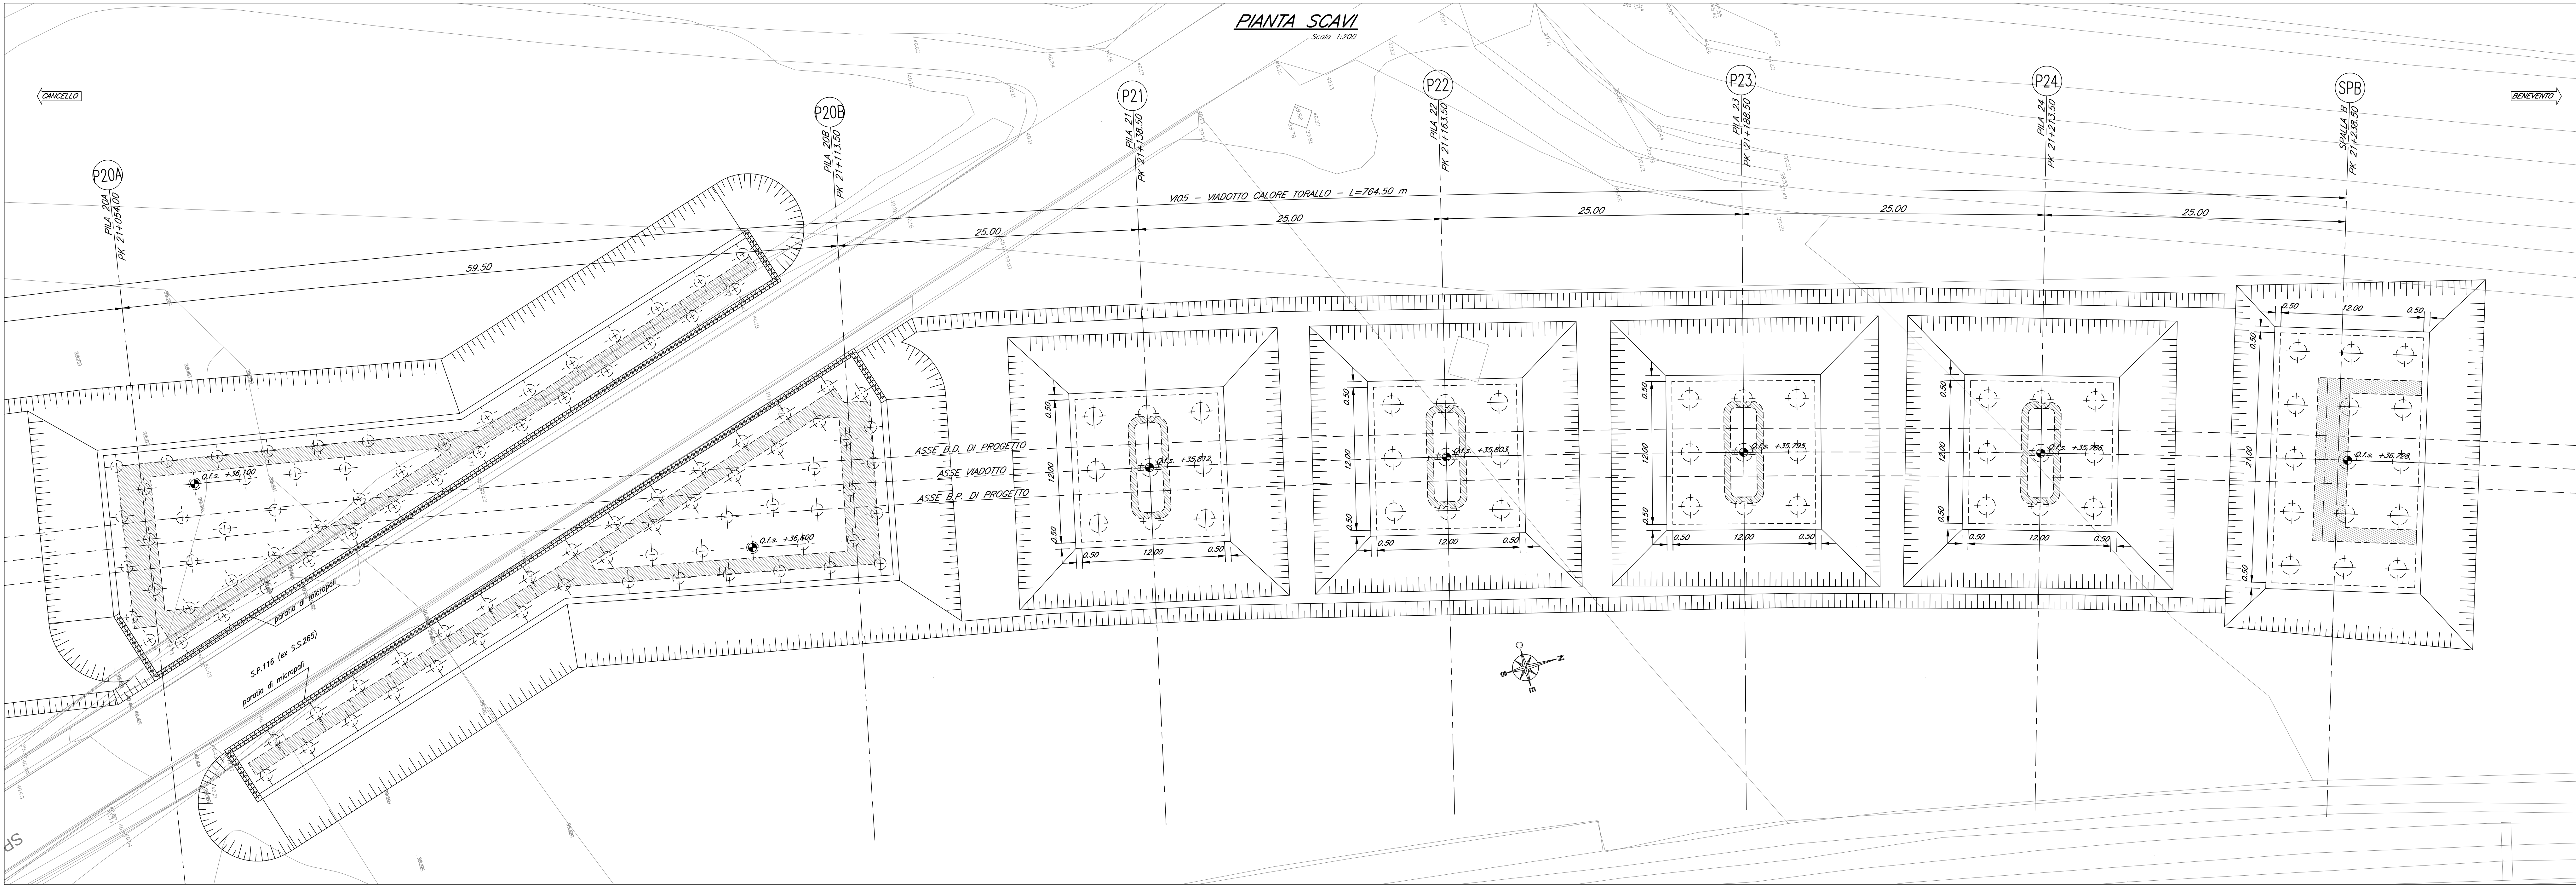

NOTE:

- 1) Per la tabella materiali e note generali fare riferimento al documento "FOH432029ITC00000001 - Tabella Materiali e Note generali per Viadotti V025, V113, V114, V120, V121 e V122 (comprese le imprese di appalto V028 e V029) e Convalterrenno V011, V012 ed V013".
- 2) Per gli aspetti idraulici specifici fare riferimento anche agli elaborati specialistici di merito.
- 3) Per indicazioni sulle fasi realizzative fare riferimento al documento "FOH120209ITC00000001 - Relazione Tecnica-Descrittiva delle Opere Civil - Viadotto V025 e Convalterrenno V011".
- 4) Trattamento "a matrice" dei muri frontali e laterali delle spalle del viadotto. Inoltre, per la struttura scalare offerta alla S.P. 116 (ex S.S. 265) prevedere per le superfici "a vista" in elevazione il trattamento "a matrice" o la verniciatura secondo le indicazioni riportate nel documento richiamato al precedente p.to 3).

COMMITTENTE:

**RFI**  
RILEVAMENTO ITALIANO  
GRUPPO FERROVIE DELLO STATO ITALIANE

PROGETTAZIONE:

**ITALFERR**  
GRUPPO FERROVIE DELLO STATO ITALIANE

**DIREZIONE TECNICA  
U.O. OPERE CIVILI E GESTIONE DELLE VARIANTI**

**PROGETTO DEFINITIVO**

**ITINERARIO NAPOLI - BARI**  
**RADDOPPIO TRATTA CANCELLO - BENEVENTO**  
**II LOTTO FUNZIONALE FRASSO TELESINO - VITULANO**  
**1° LOTTO FUNZIONALE FRASSO - TELESÉ**

VIADOTTO dal km 20+474.00 al km 21+358.50; Viadotto Calore Torallo  
Pianta scavi e sezione longitudinale - Tav. 5 di 5

SCALA: 1:100

COMMESSA LOTTO FASE ENTE TIPO DOC. OPERA/DISCIPLINA PROG. REV.

| Rev. | Descrizione         | Redatto    | Data       | Verificato | Data       | Approvato  | Data       | Autografo  | Data       |
|------|---------------------|------------|------------|------------|------------|------------|------------|------------|------------|
| A    | Emissione Esecutiva | G. Geronzi | 01/10/2017 | F. Geronzi | 01/10/2017 | F. Geronzi | 01/10/2017 | F. Geronzi | 01/10/2017 |