
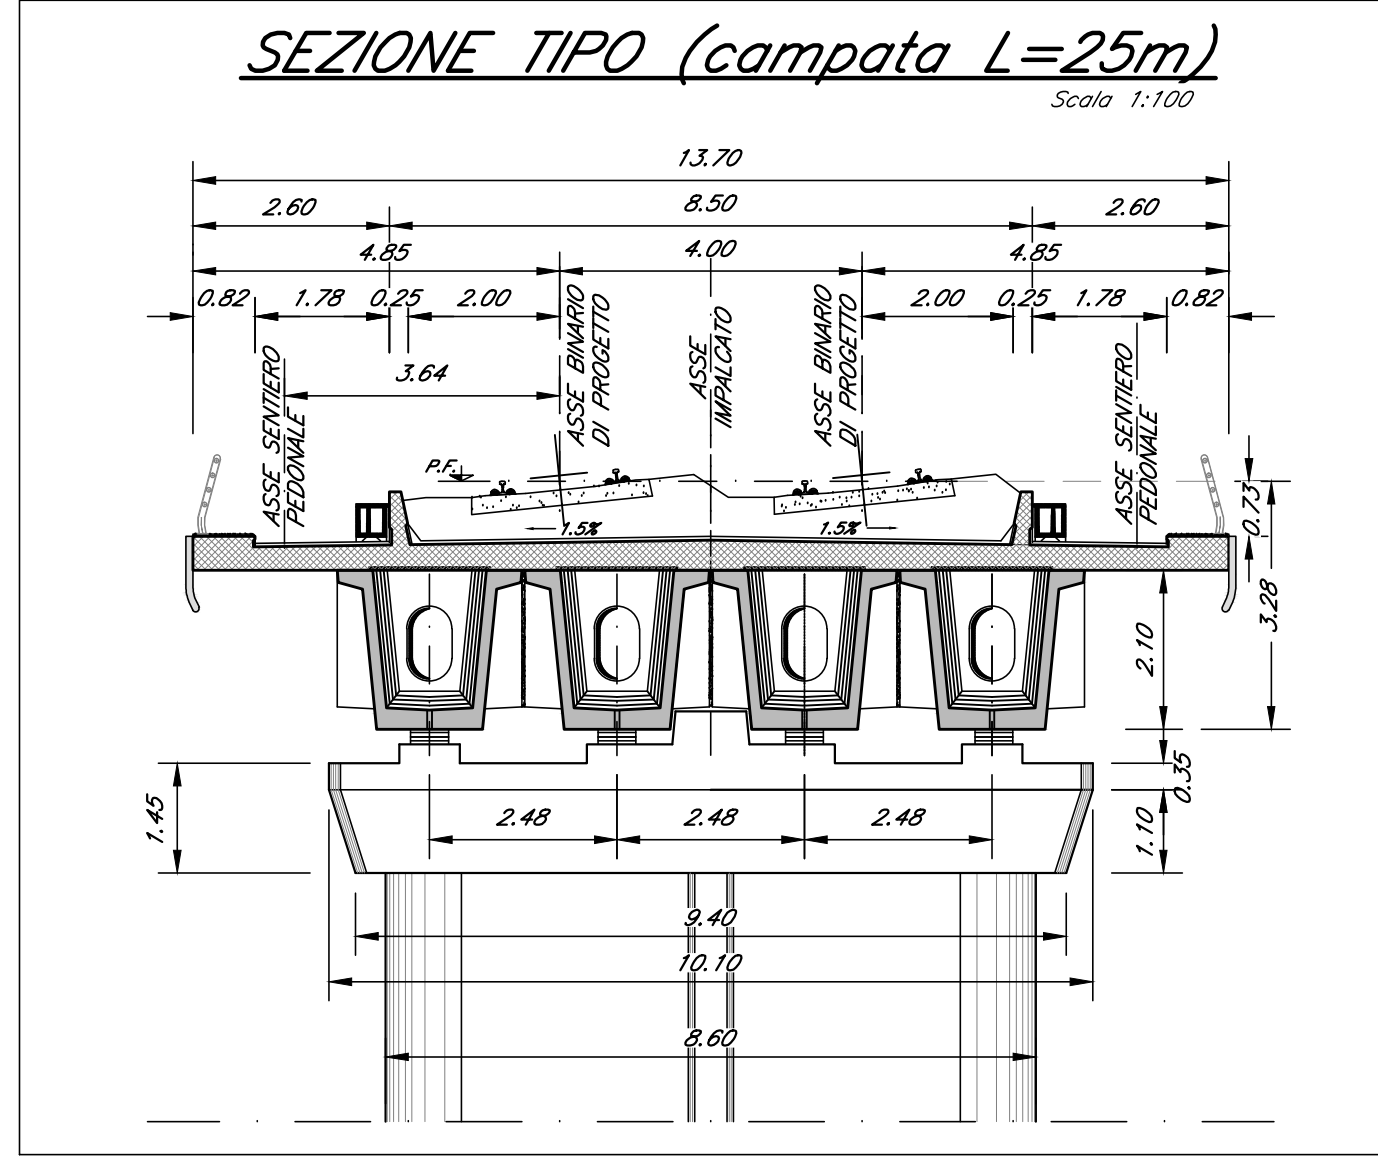
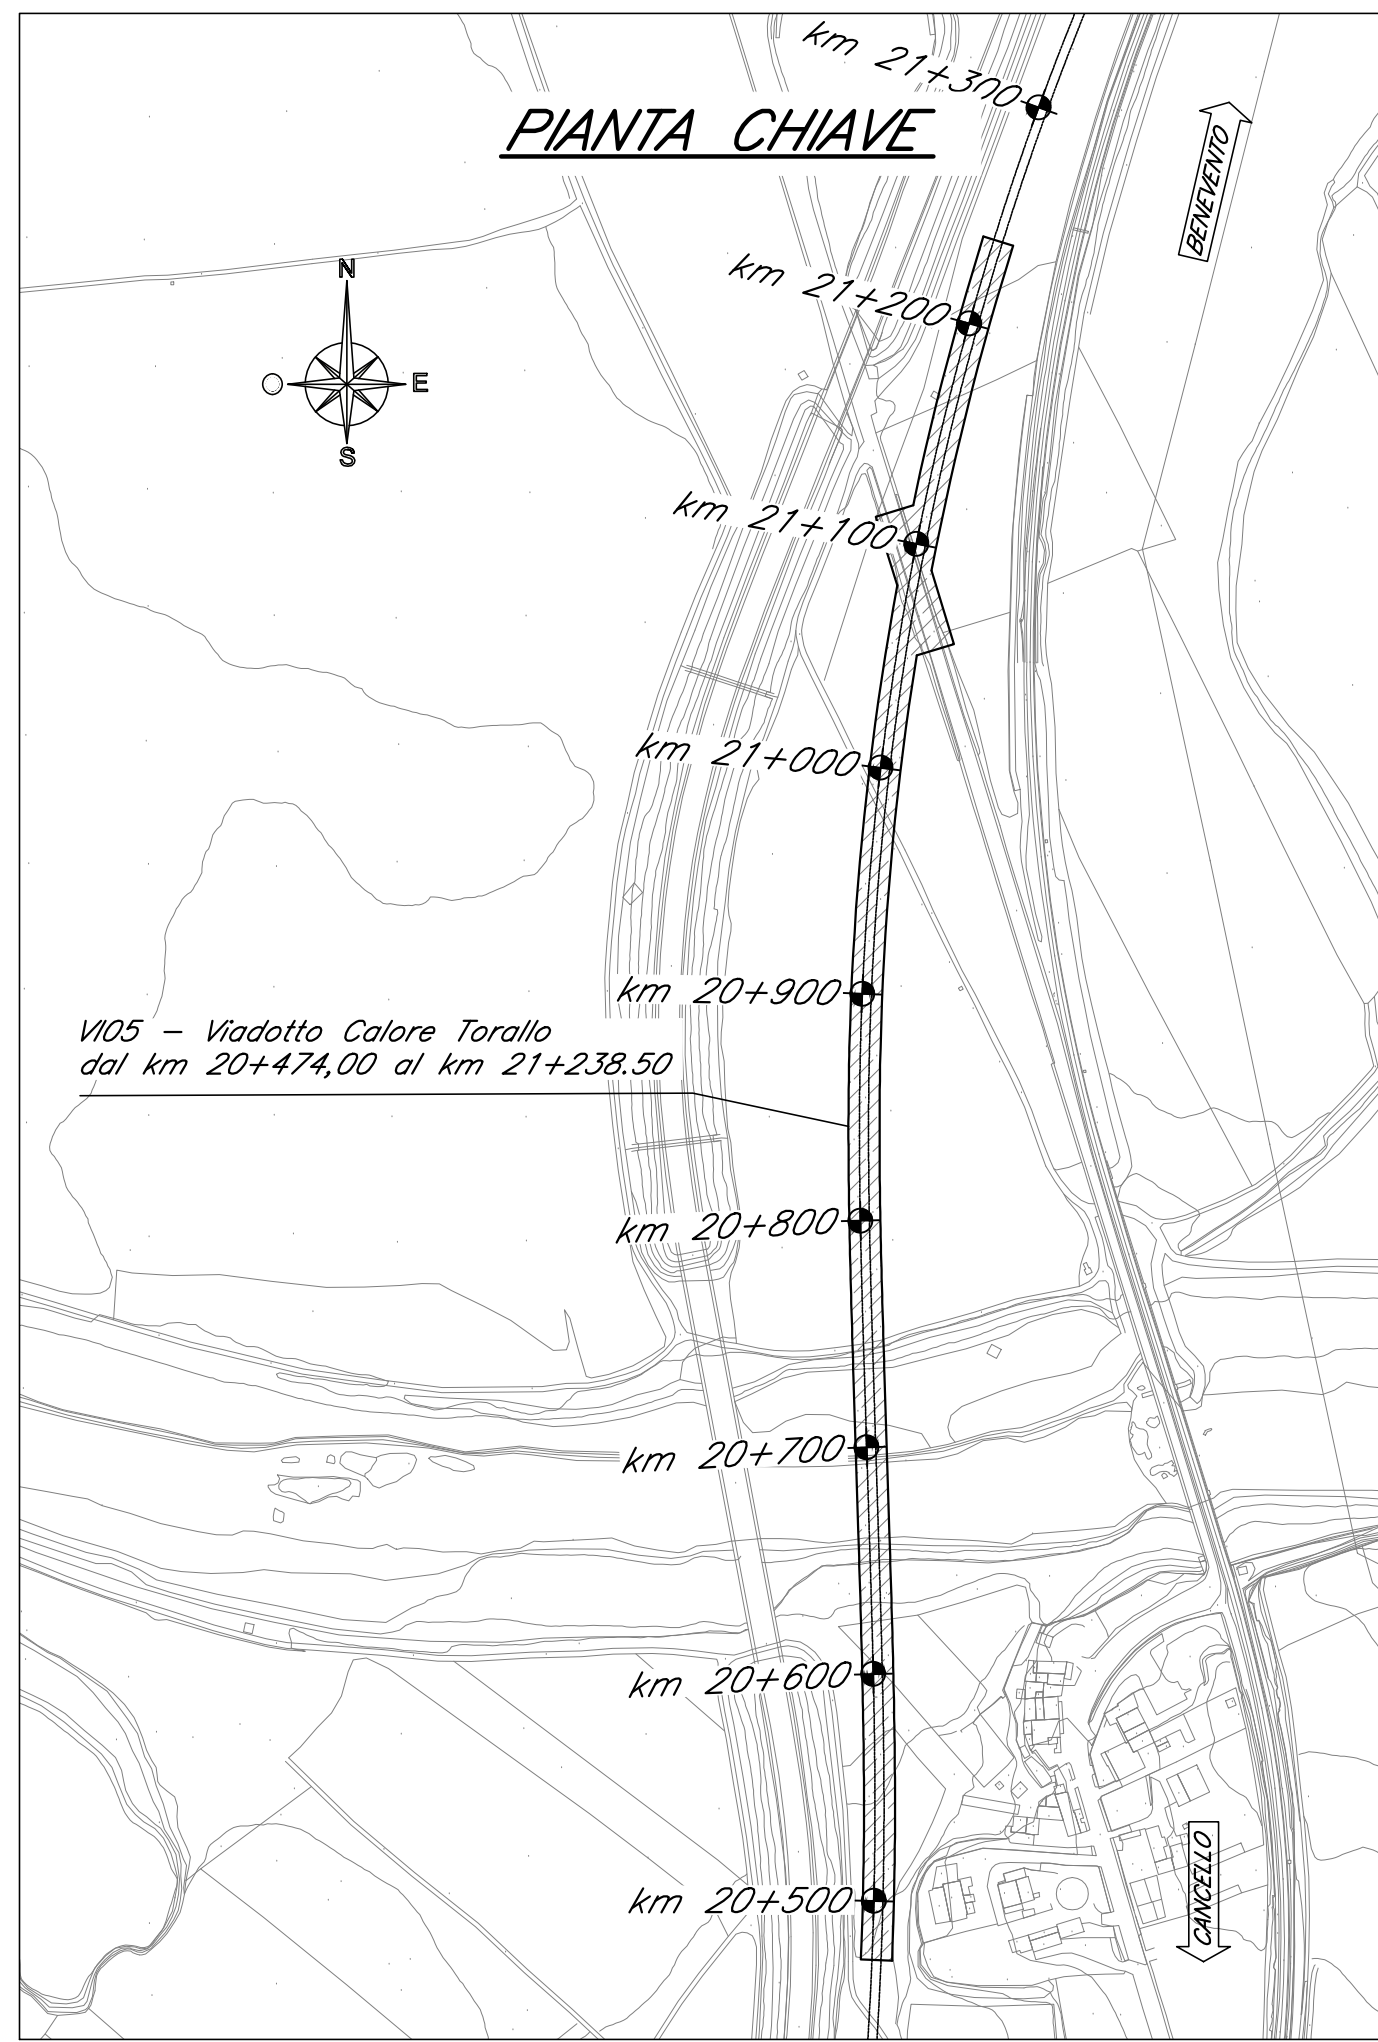
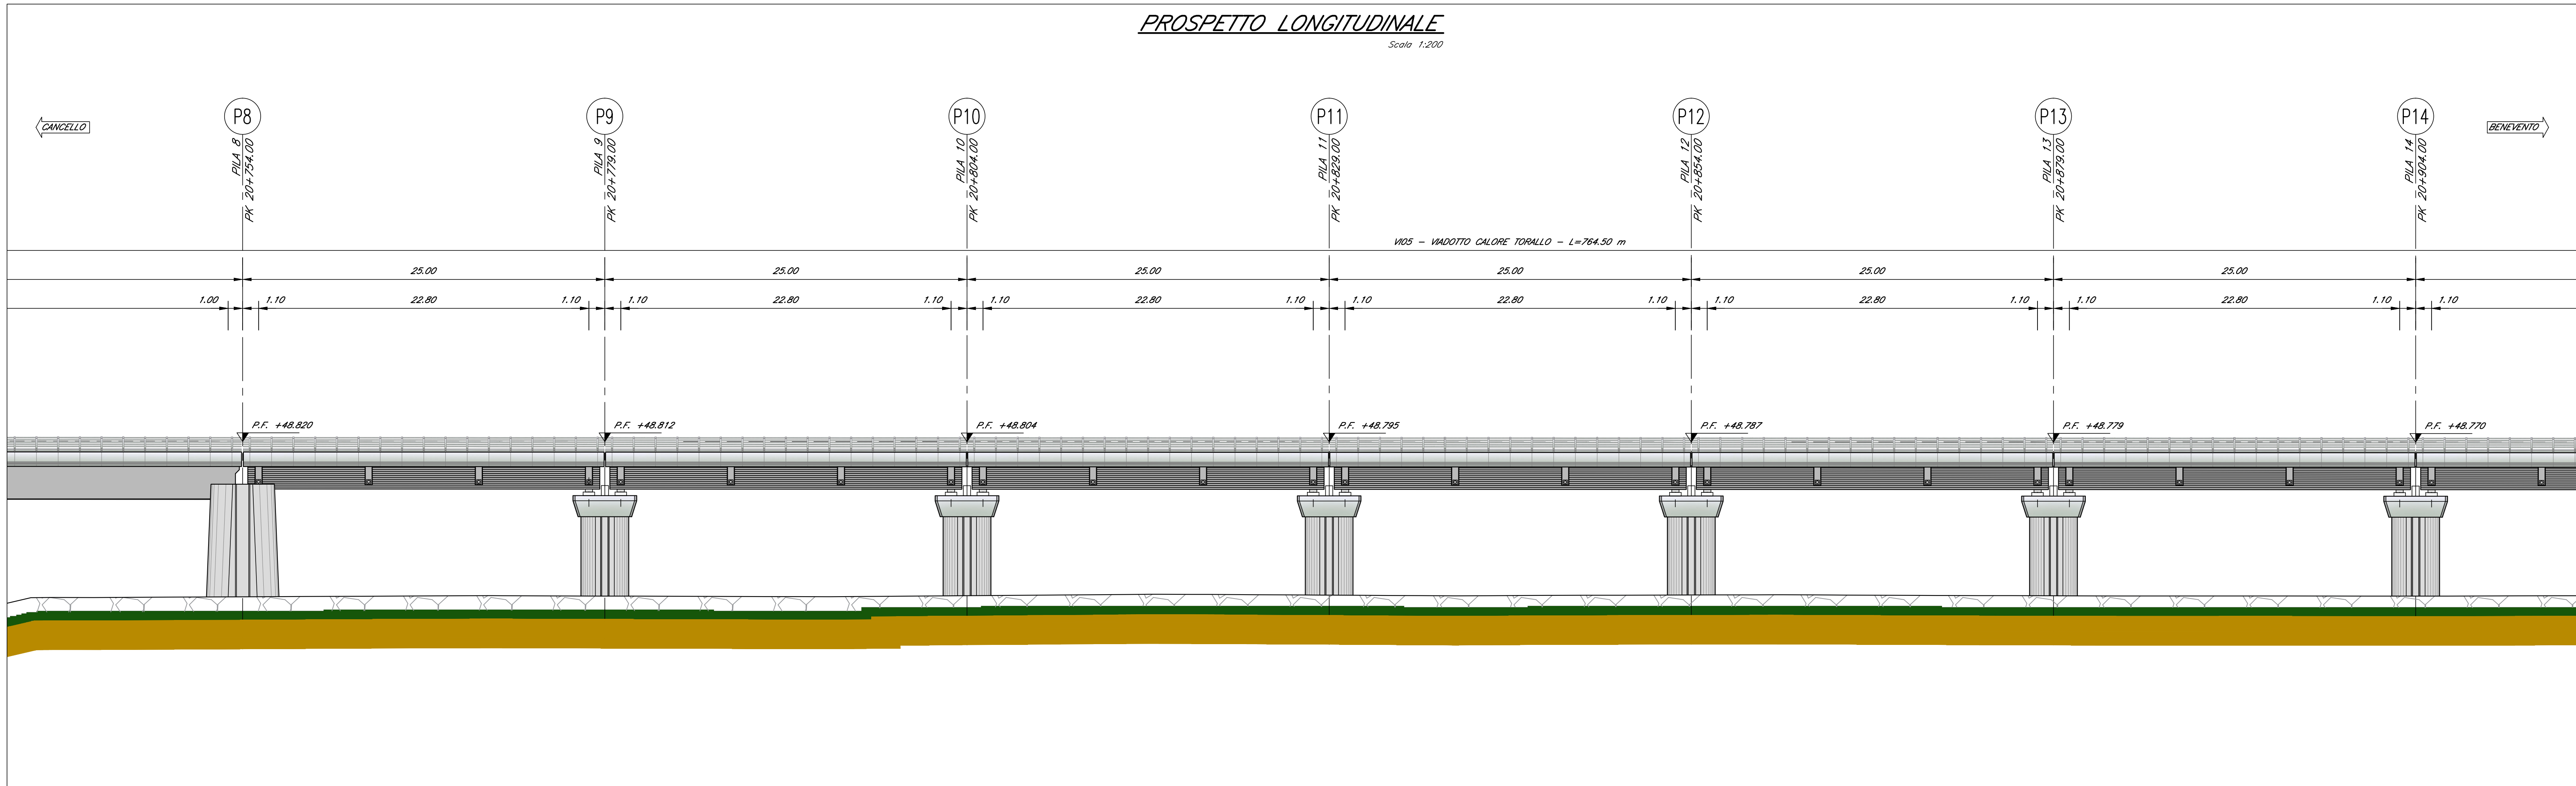
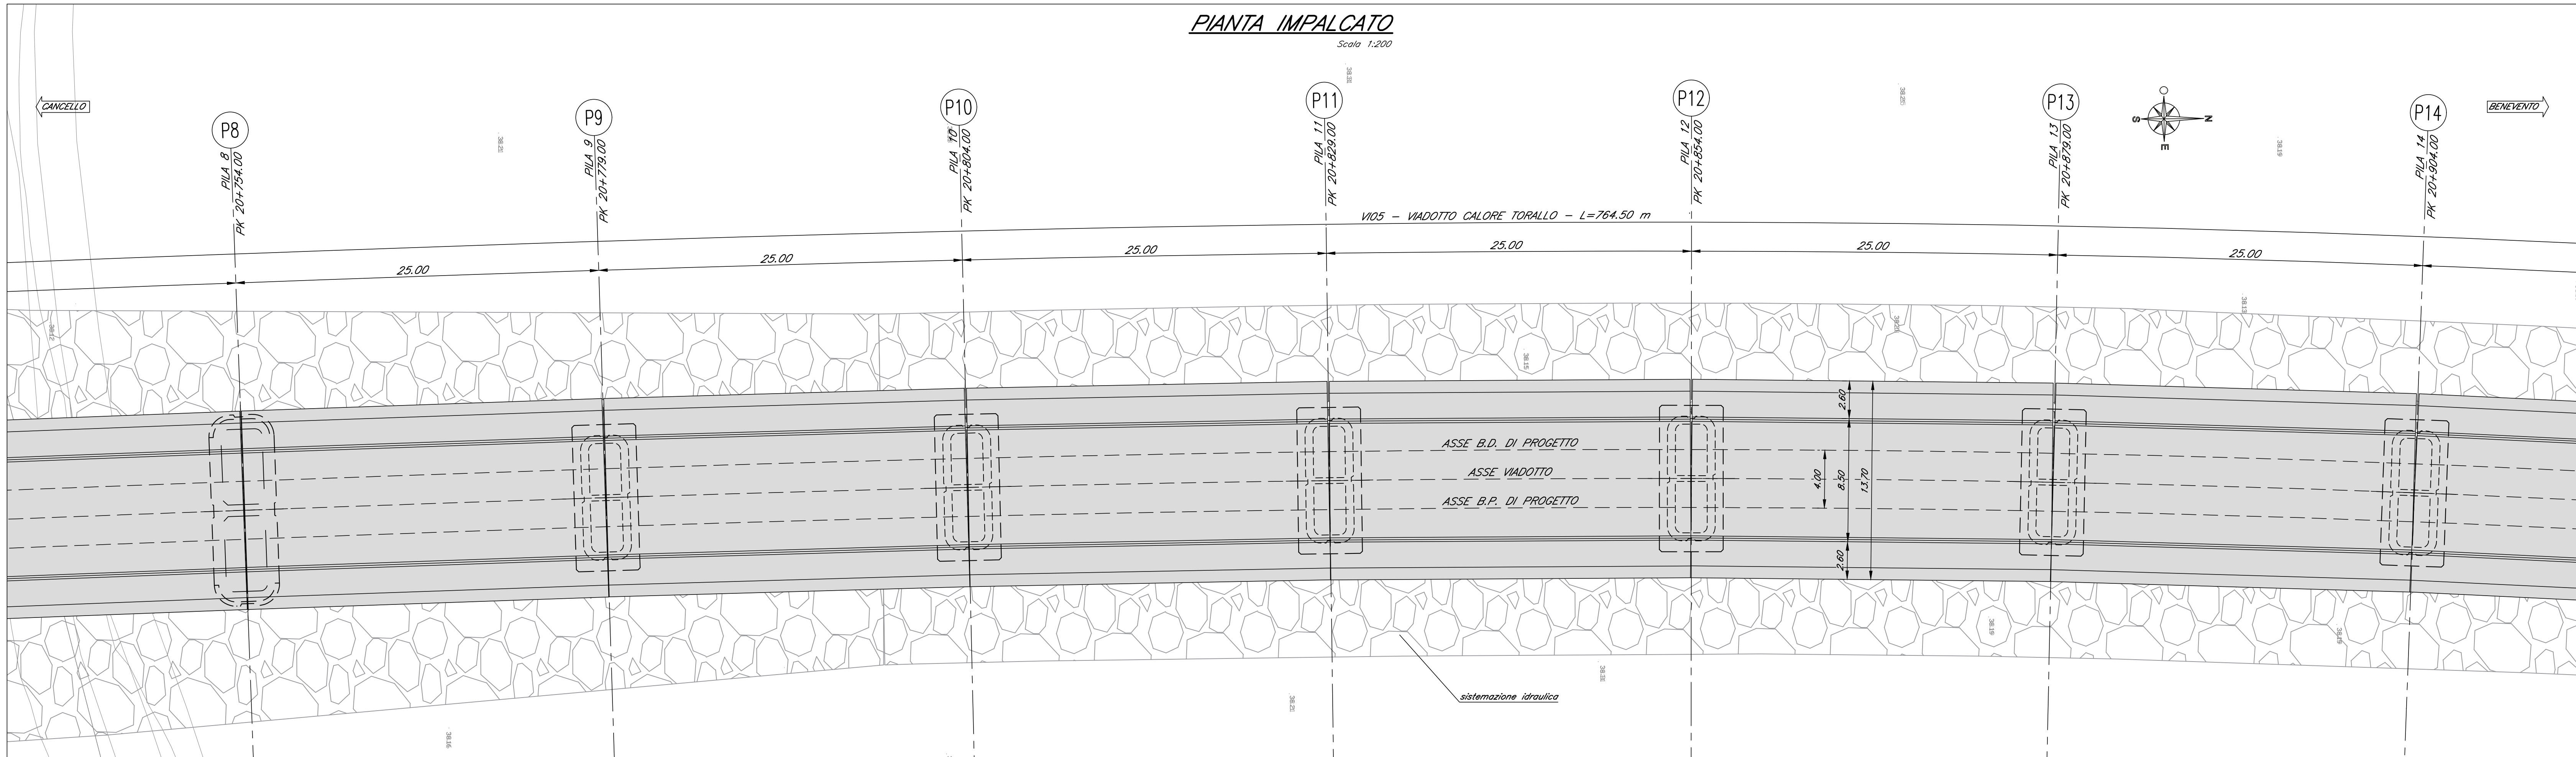


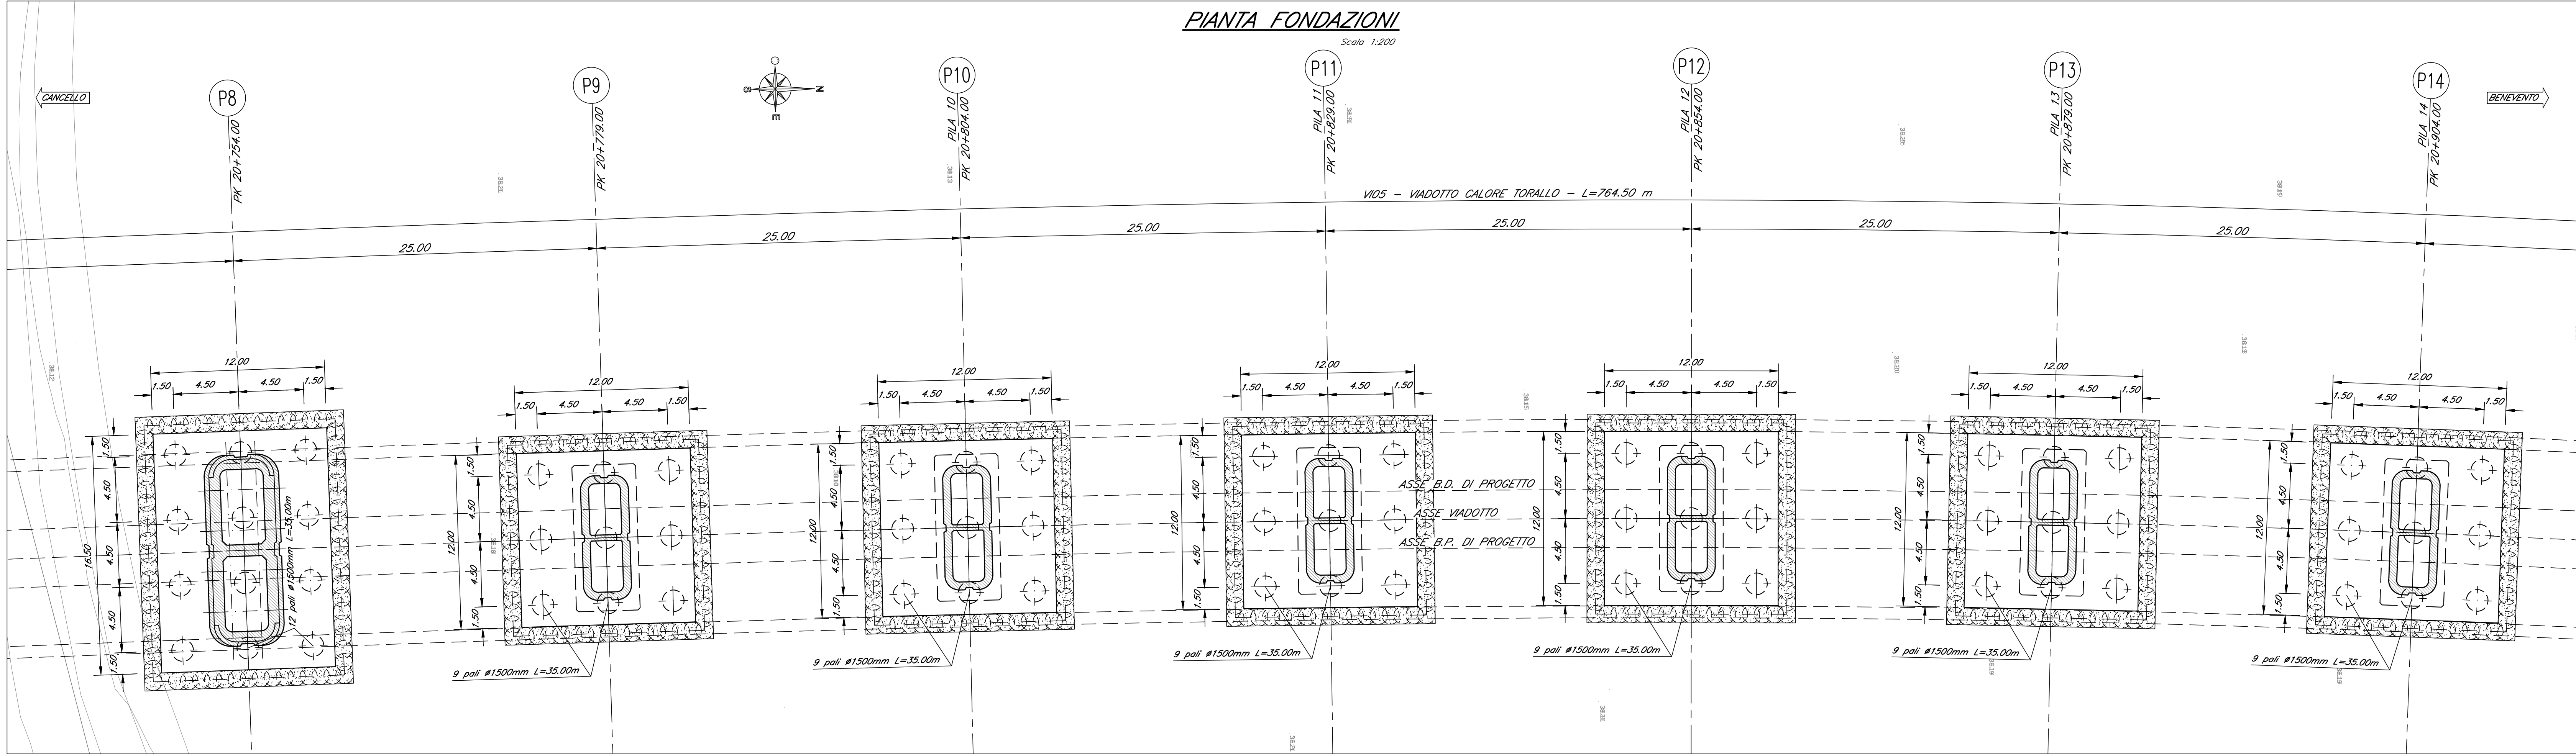

NOTE:

- 1) Per la tabella materiali e note generali fare riferimento al documento "F04V2009170C0000001 - Tabella Materiali e Note generali per Viadotti V05, V13, V14, V20, V21 e V22 (comprese le trincee di appoggio TR20 e TR27) e Cavalciferrovia V01, V02 ed V03".
- 2) Per gli aspetti strutturali specifici fare riferimento anche agli elaborati specialistici di merito.
- 3) Per indicazioni sulle fasi realizzative fare riferimento al documento "F04V1200R00C0000001 - Relazione Tecnica-Descrittiva delle Opere Civil - Viadotto V05 e Cavalciferrovia V01".
- 4) Trattamento "a matrice" dei muri frontali e laterali delle spalle del viadotto. Inoltre, per la struttura scapolare riferita alla S.P. 116 (ex S.S. 265) prevedere per le superfici "a vista" in elevazione il trattamento "a matrice" o la verniciatura secondo le indicazioni riportate nel documento richiamato al precedente p.to 3).
- 5) Per lo schema appoggi fare riferimento al documento richiamato al precedente p.to 3).

COMMITTENTE:

**R.F.I.**  
RAILWAY INNOVATION ITALIANA  
GRUPPO FERROVIE DELLO STATO ITALIANE

PROGETTAZIONE:

**ITALFERR**  
GRUPPO FERROVIE DELLO STATO ITALIANE

**DIREZIONE TECNICA**  
**U.O. OPERE CIVILI E GESTIONE DELLE VARIANTI**

**PROGETTO DEFINITIVO**

**ITINERARIO NAPOLI - BARI**  
**RADDOPPIO TRATTA CANCELLO - BENEVENTO**  
**II LOTTO FUNZIONALE FRASSO TELESINO - VITULANO**  
**1° LOTTO FUNZIONALE FRASSO - TELESINO**

VIADOTTO dal km 20+474.00 al km 21+238.50: Viadotto Calore Torallo  
Pianta fondazioni, pianta impalcato  
e prospetto longitudinale - Tav. 3 di 5

| Revis. | Descrizione         | Redatto   | Data    | Verificato | Data    | Approvato | Data    | Autore    | Data    |
|--------|---------------------|-----------|---------|------------|---------|-----------|---------|-----------|---------|
| A      | Emissione Esecutiva | G. Gualdi | 04/2017 | F. Alfano  | 04/2017 | F. Alfano | 04/2017 | A. Alfano | 04/2017 |