
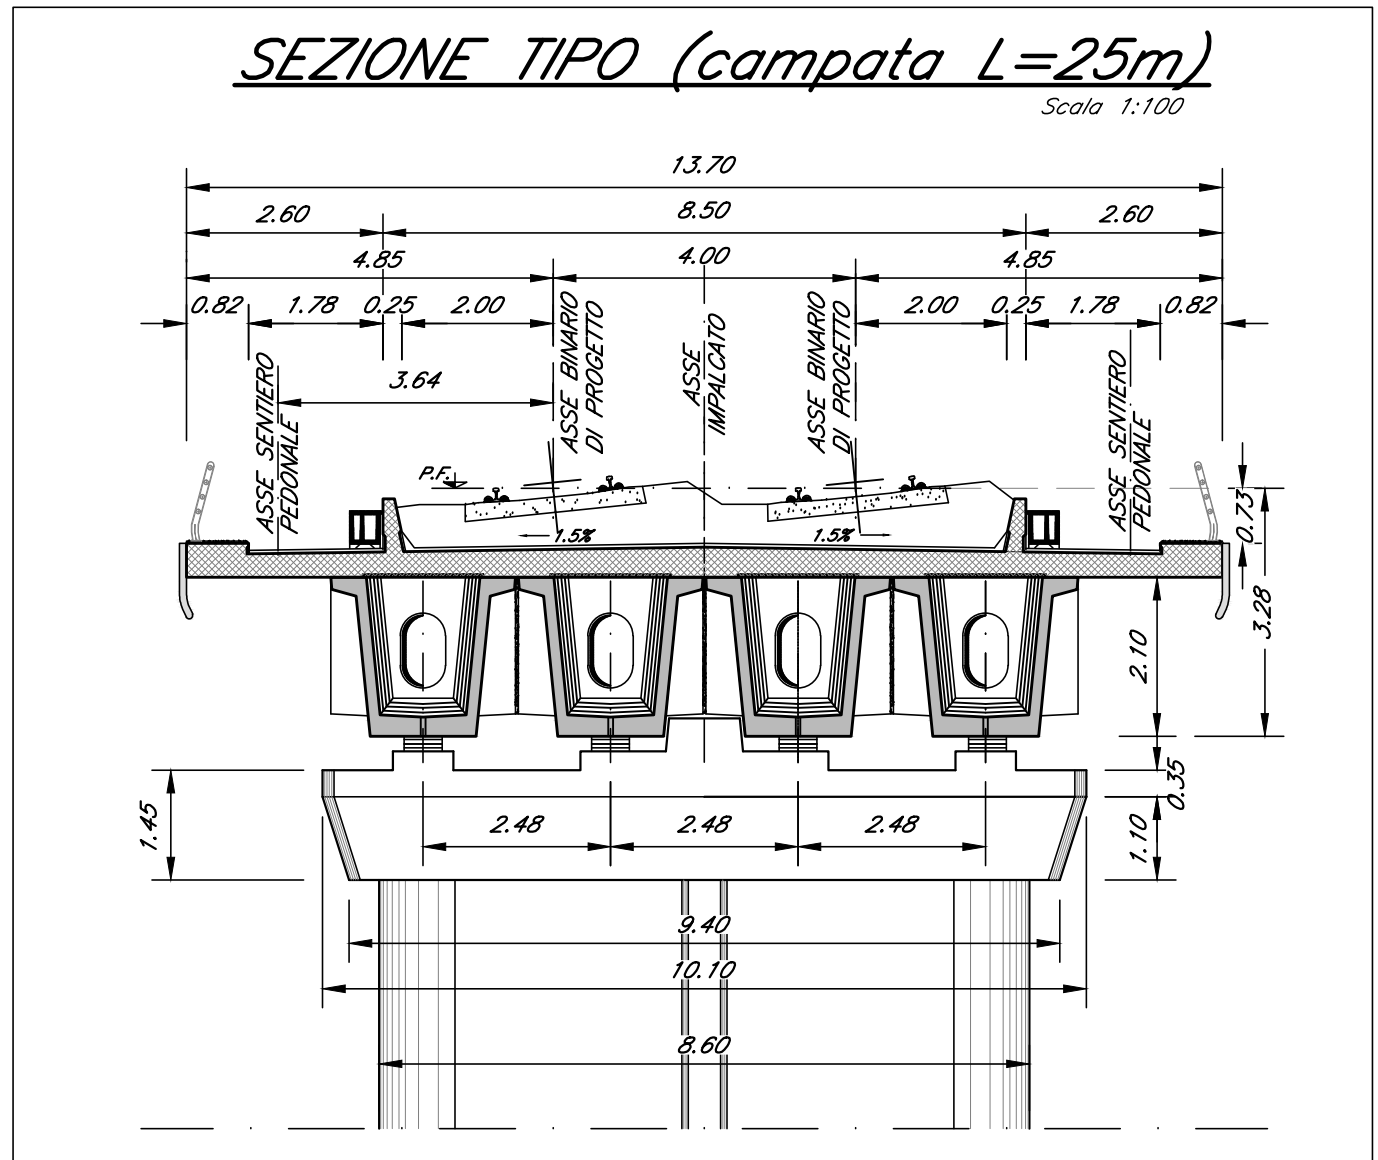
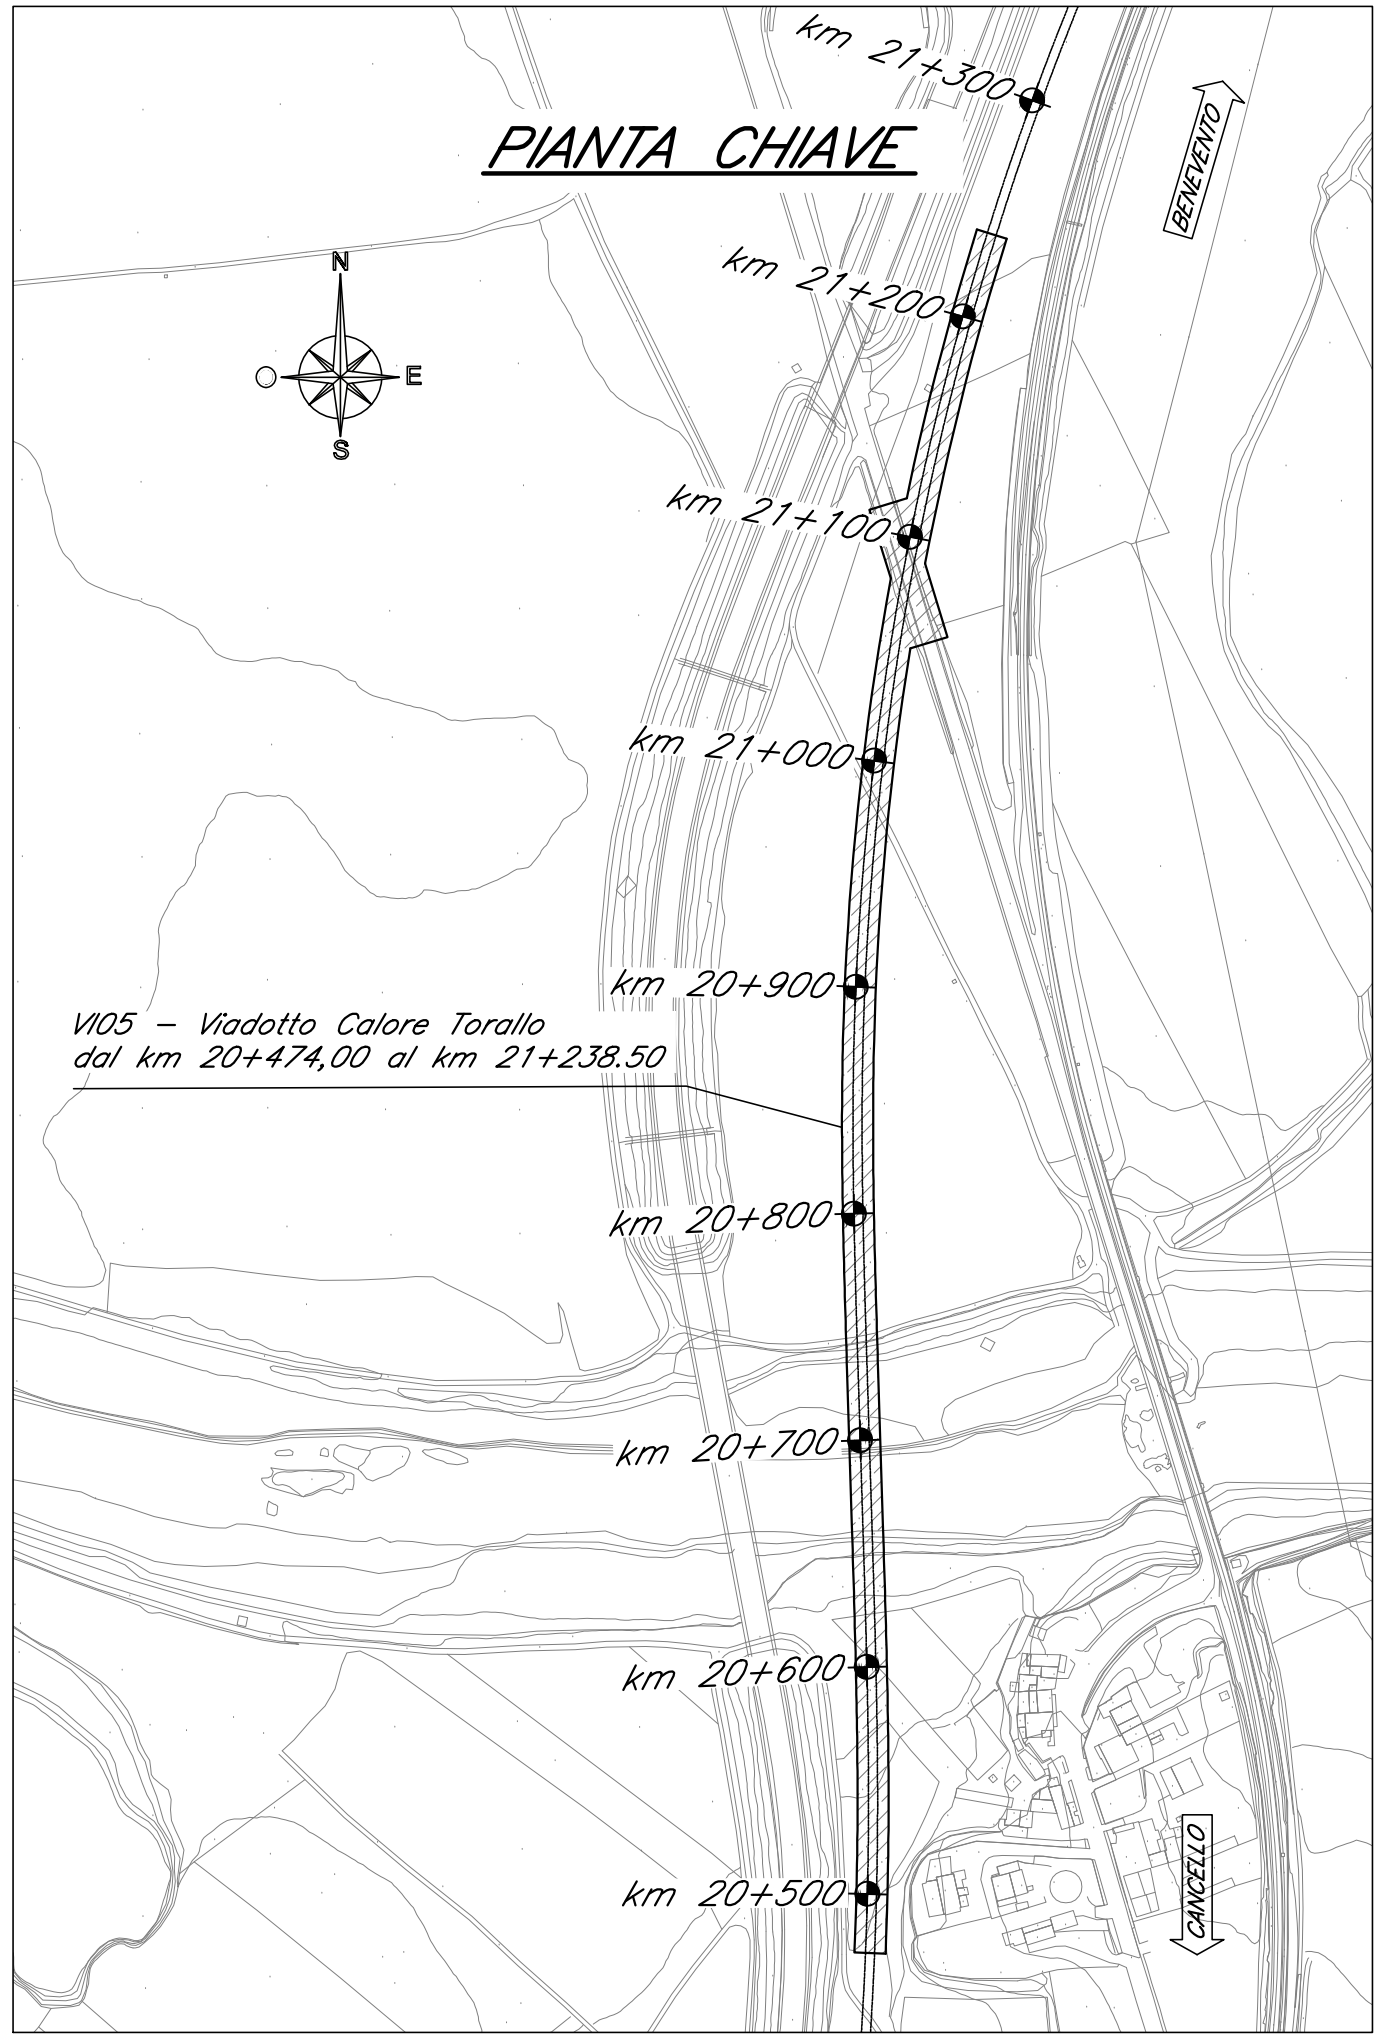
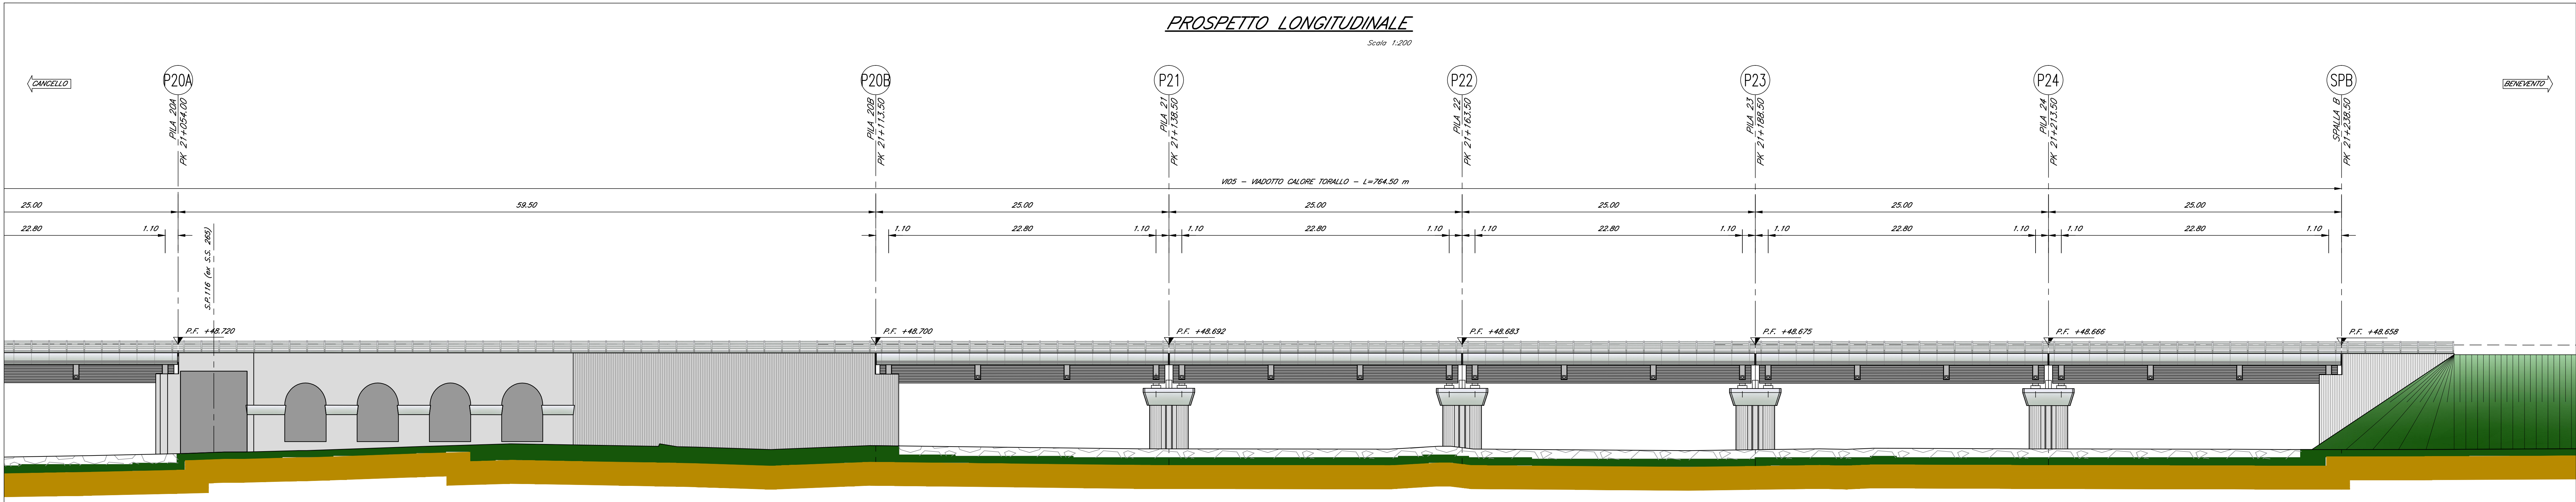
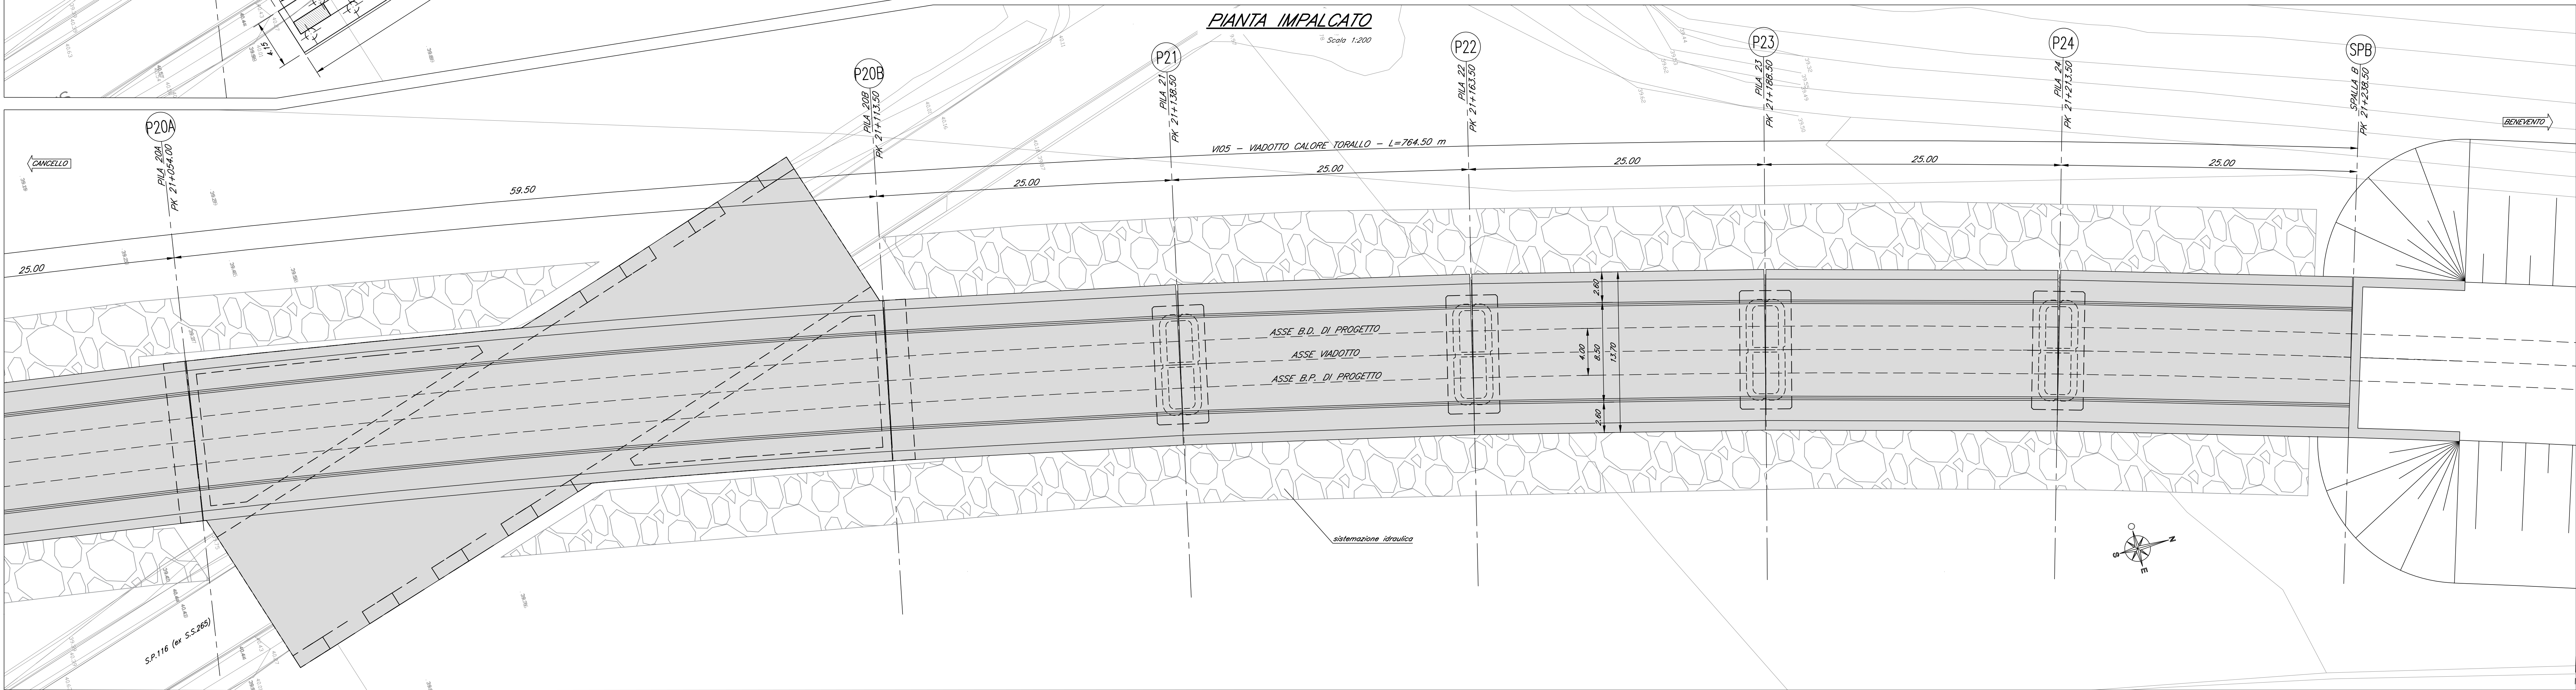


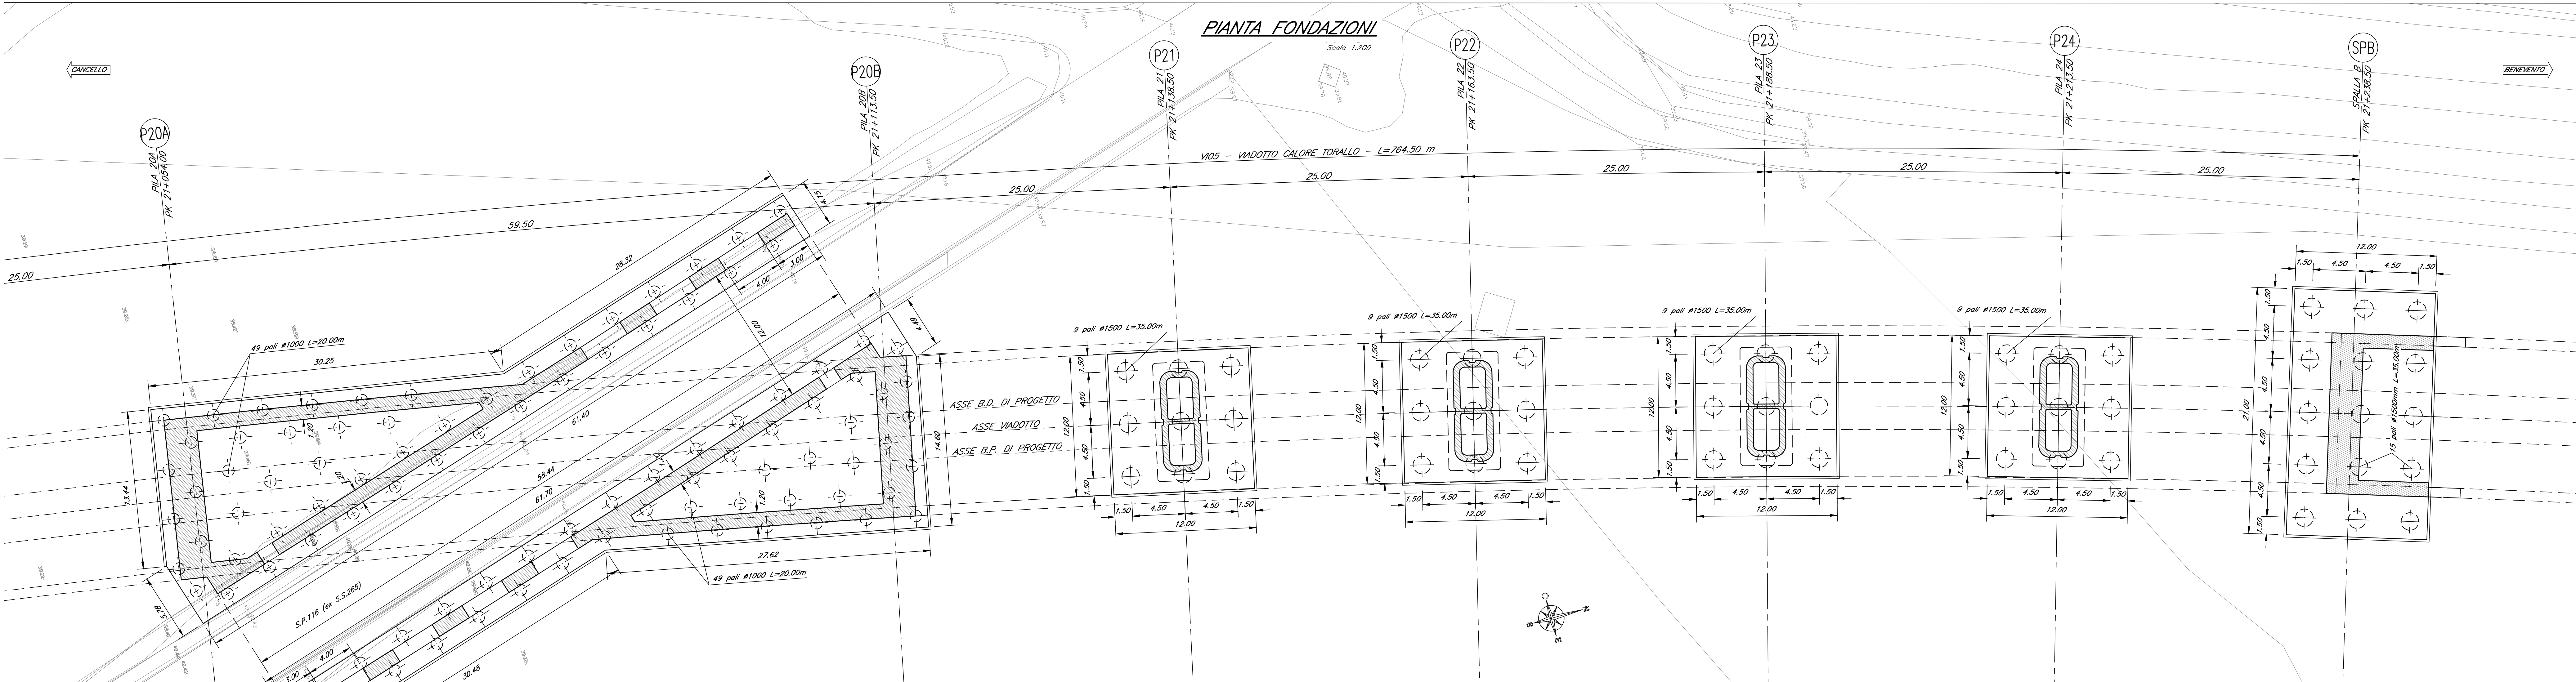

NOTE:
1) Per la tabella materiali e note generali fare riferimento al documento "PROH200097020000001" - Tabella Materiali e Note generali per Viadotti V05, V13, V14, V20, V21 e V22 (comprese le trincee di approccio P026 e P027) e Cavalcaterreni V01, V02 ed V03.
2) Per gli aspetti strutturali specifici fare riferimento anche agli elaborati specialistici di merito.
3) Per indicazioni sulle fasi realizzative fare riferimento al documento "PROH200097020000001" - Relazione Tecnica-Descrittiva delle Opere Civil - Viadotto V05 e Cavalcaterreni V01.
4) Trattamento "a matrice" dei muri frontali e laterali delle spalle del viadotto, inoltre, per la struttura scataolare aderente alla S.P. 116 (ex S.S. 265) prevedere per le superfici "a vista" in elevazione il trattamento "a matrice" e la verniciatura secondo le indicazioni riportate nel documento richiamato al precedente p.to 3).
5) Per lo schema appoggi fare riferimento al documento richiamato al precedente p.to 3).

COMMITTENTE:
RFI
RISTRUTTURAZIONE ITALIANA
GRUPPO FERROVIE DELLO STATO ITALIANE

PROGETTAZIONE:
ITALFERR
GRUPPO FERROVIE DELLO STATO ITALIANE

DIREZIONE TECNICA
U.O. OPERE CIVILI E GESTIONE DELLE VARIANTI
PROGETTO DEFINITIVO

ITINERARIO NAPOLI - BARI
RADDOPPIO TRATTA CANCELLO - BENEVENTO
II LOTTO FUNZIONALE FRASSO TELESINO - VITULANO
1° LOTTO FUNZIONALE FRASSO - TELESSE

VIADOTTO dal km 20+474.00 al km 21+238.50; Viadotto Calore Torallo
Pianta fondazioni, pianta impalcato
e prospetto longitudinale - Tav. 5 di 5

COMMESSA LOTTO FASE ENTE TIPO DOC. OPERA/DISCIPLINA PROG. REV.

1101 12 03 02 P2 MIS000 010 A

Rev.	Descrizione	Redatto	Data	Verificato	Data	Approvato	Data	Autografo	Data
A	Emissione Esecutivo	G. Geronzi	01/10/2017	F. Geronzi	01/10/2017	F. Geronzi	01/10/2017		

File: PROH200097020000001 n. Elab. 11 204