



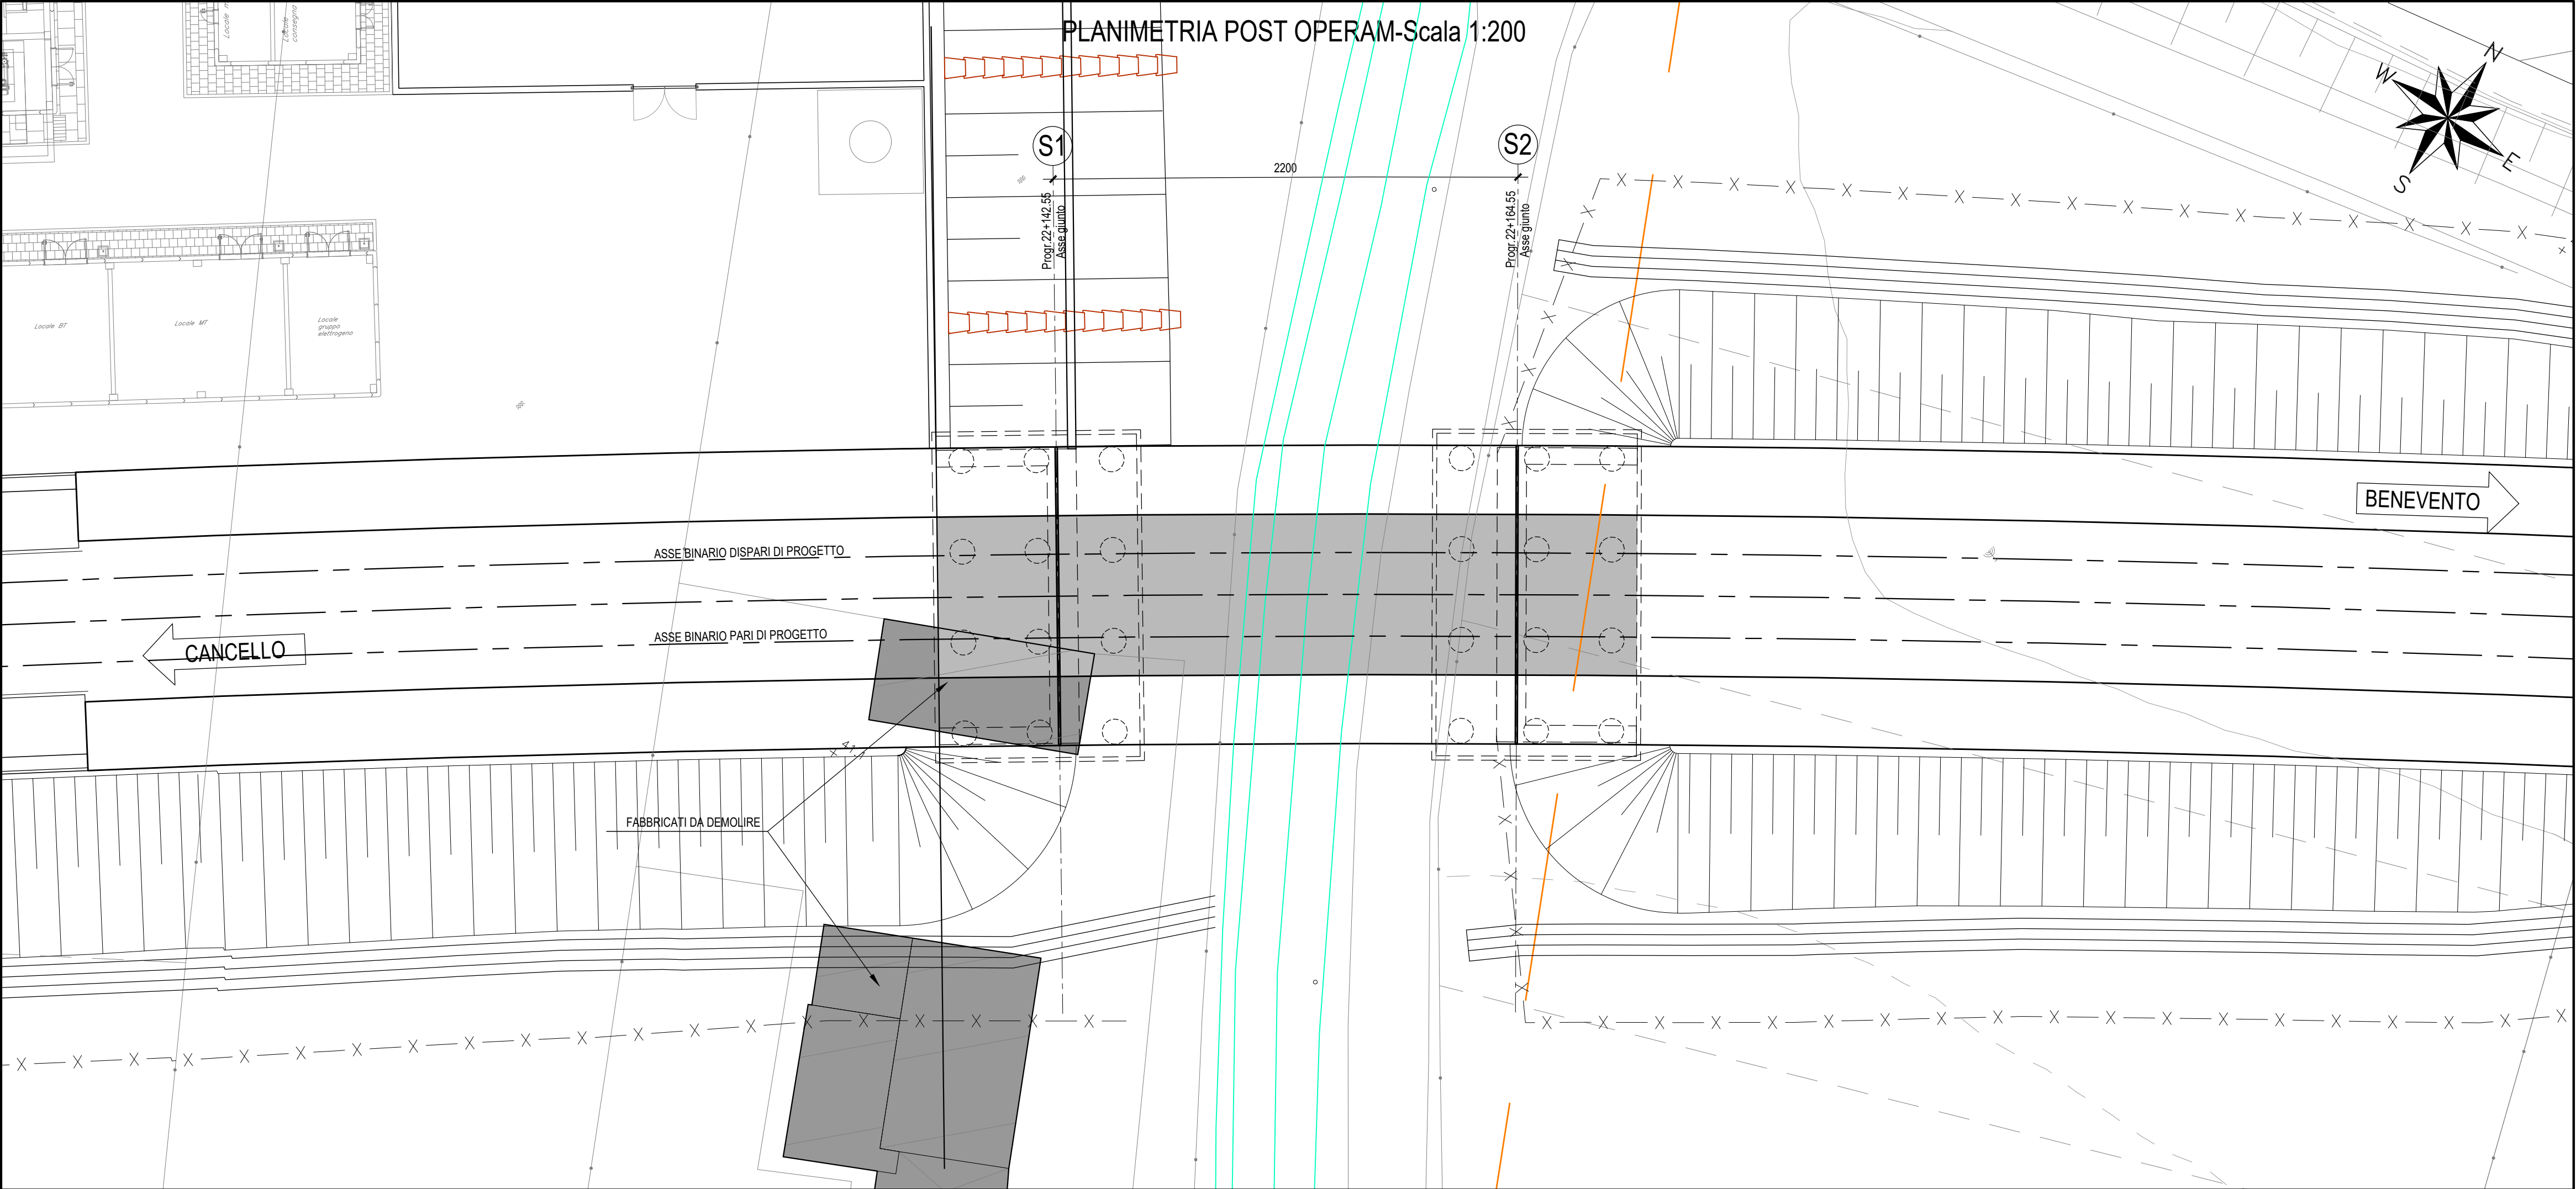

COMMITTENTE:

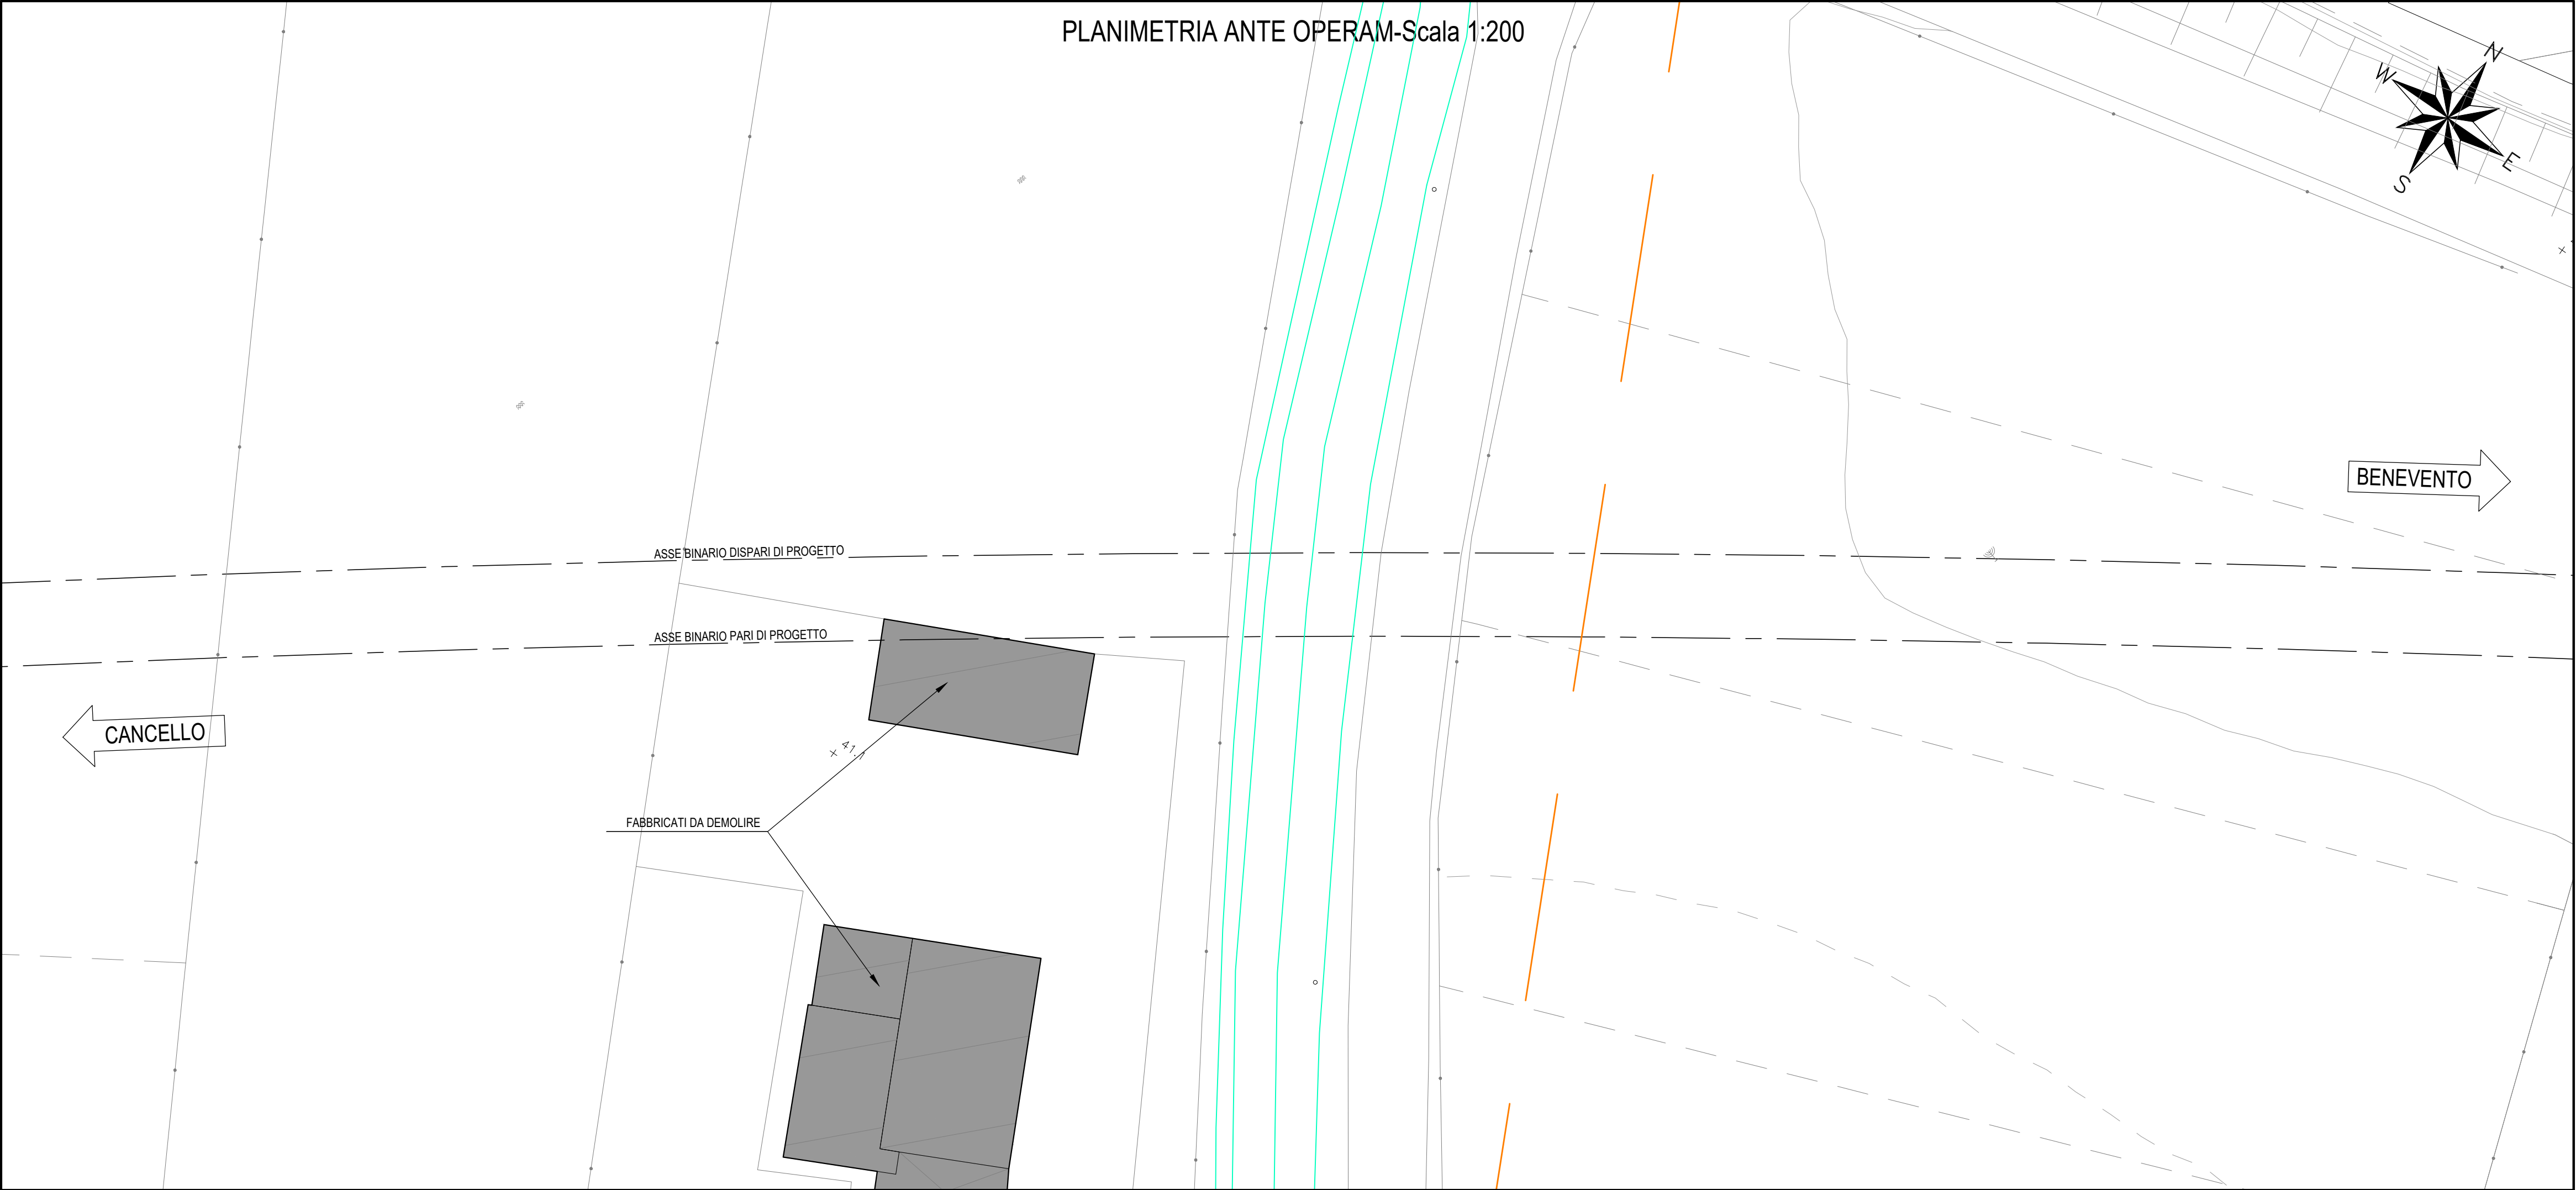

PROGETTAZIONE:



**DIREZIONE TECNICA
UO INFRASTRUTTURE CENTRO**

PROGETTO DEFINITIVO

**ITINERARIO NAPOLI - BARI
RADDOPPIO TRATTA CANCELO - BENEVENTO
II LOTTO FUNZIONALE FRASSO TELESINO - VITULANO
1° LOTTO FUNZIONALE FRASSO - TELESE
VI06 - Ponte SANTA MARTA - PONTE dal km 22+142.55 al km 22+164.55
Planimetria ante e post operam**

SCALA :
1:200

COMMESSA LOTTO FASE ENTE TIPO DOC. OPERA/DISCIPLINA PROGR. REV.

IF0H 12 D 11 B9 VI0600 001 A

Revis.	Descrizione	Redatto	Data	Verificato	Data	Approvato	Data	Autorizzato	Data
A	Emissione Esecutiva	M. Perrino	06/2017	F. Bavetta	06/2017	F. Carrone	06/2017	ITALFERR S.p.A. Direzione Tecnica Infrastrutture Centro Dipartimento Progetti Ufficio Progetti Data di emissione: 06/2017 Firma: [Firma]	06/2017

File: IF0H12D11B9V0600001A.dwg

n. Elab.: 1L 205