



PLANIMETRIA ANTE OPERAM-Scala 1:200

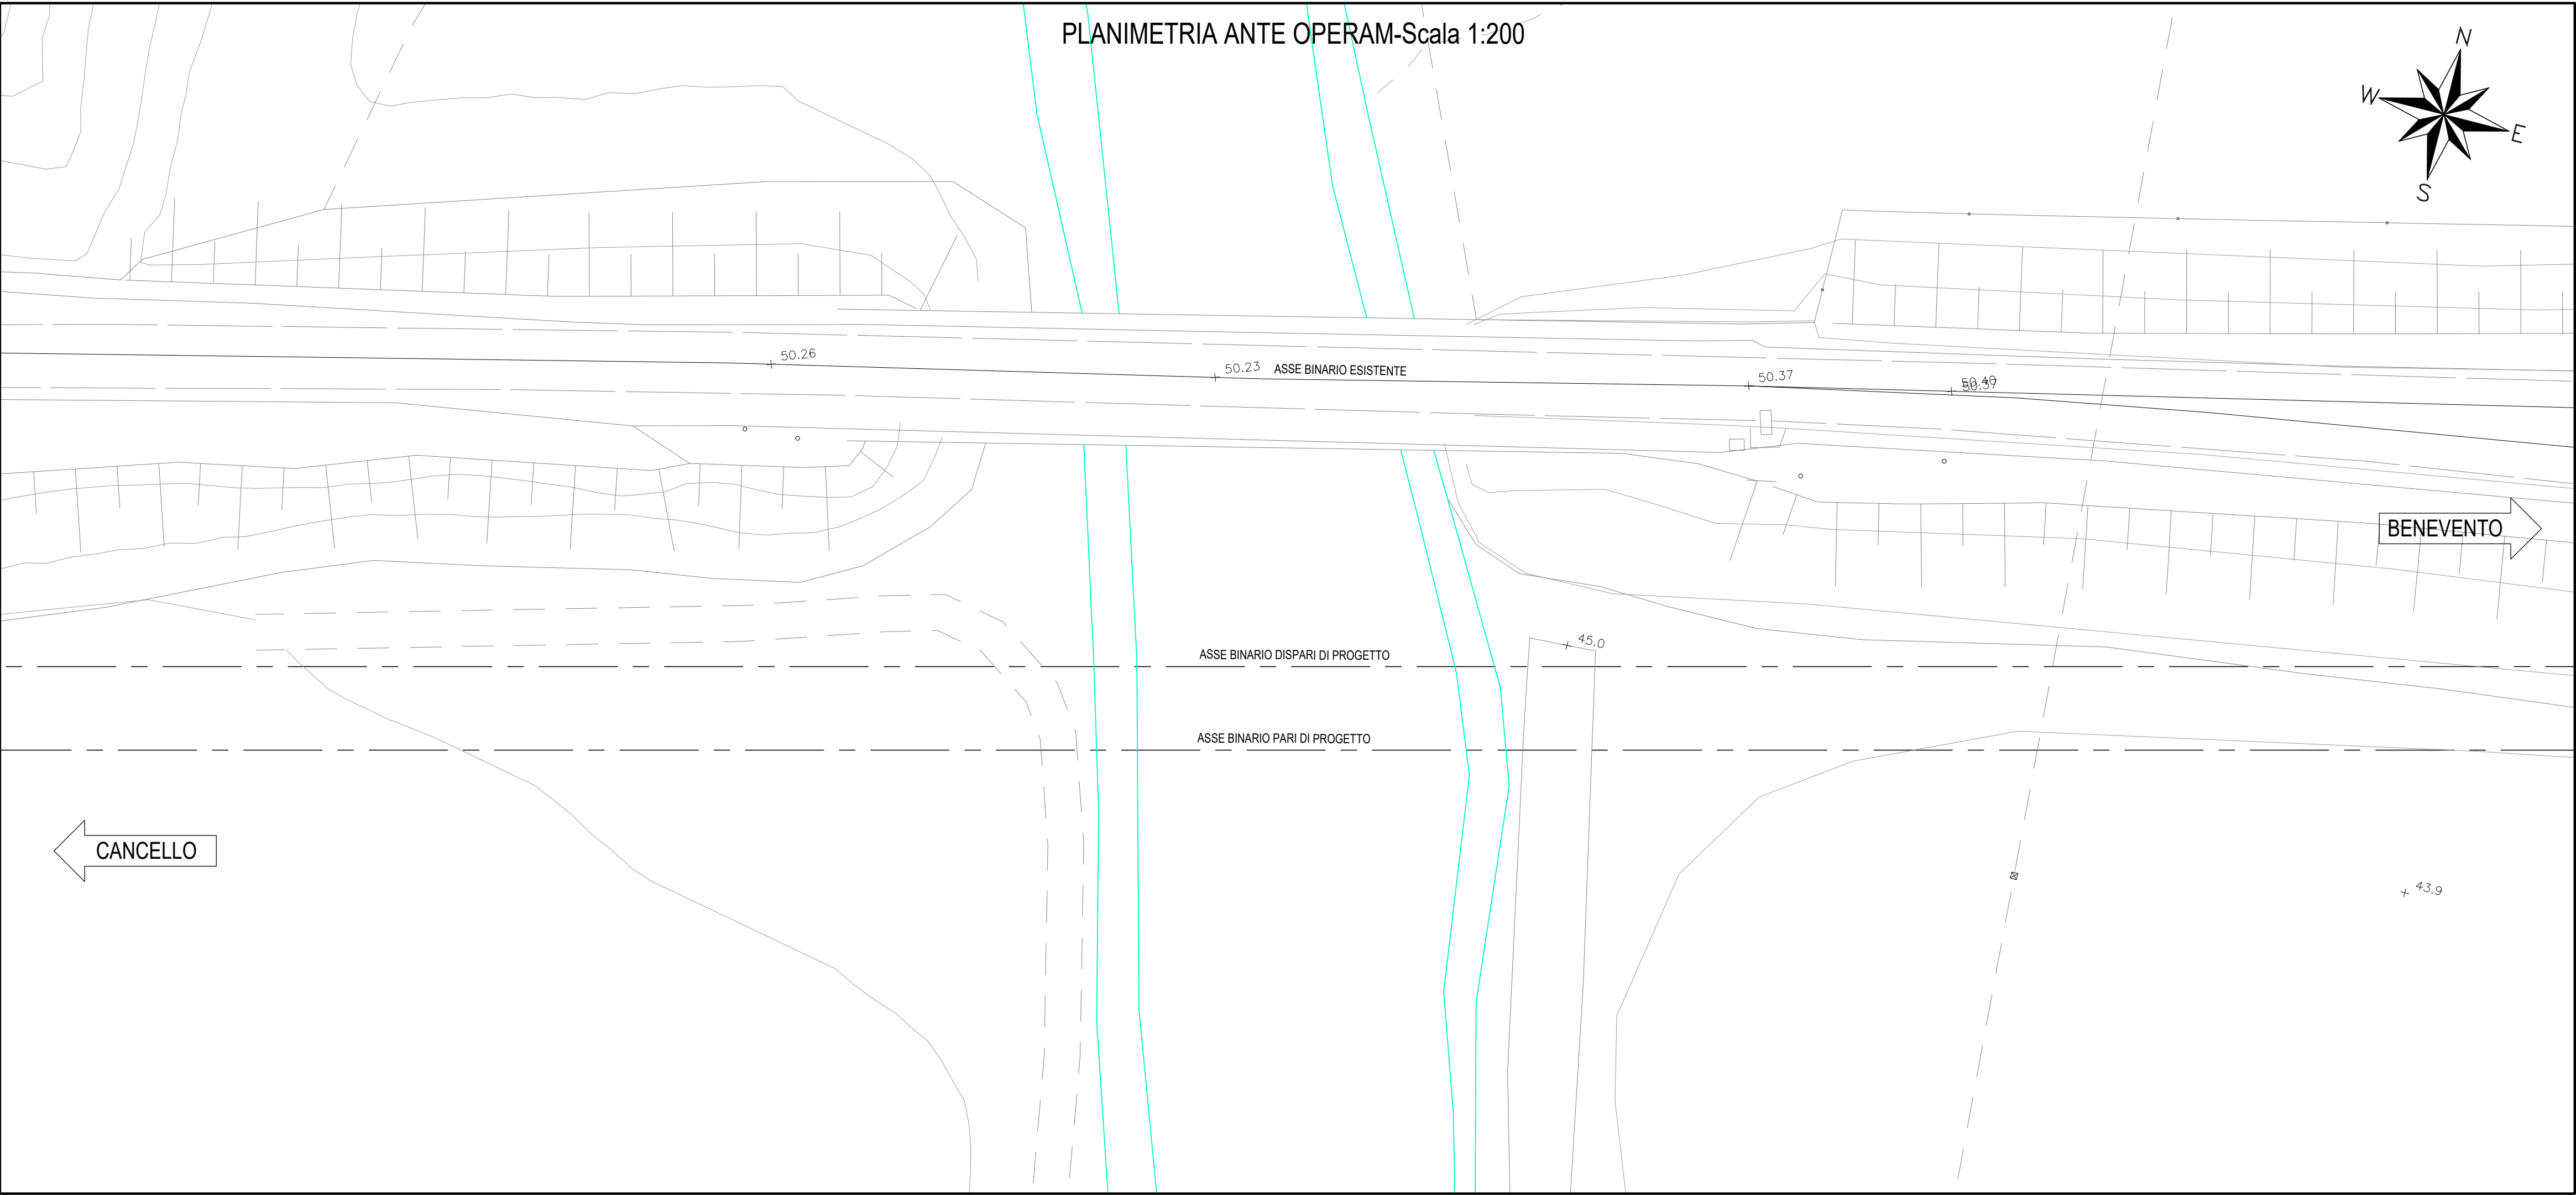

PLANIMETRIA POST OPERAM-Scala 1:200

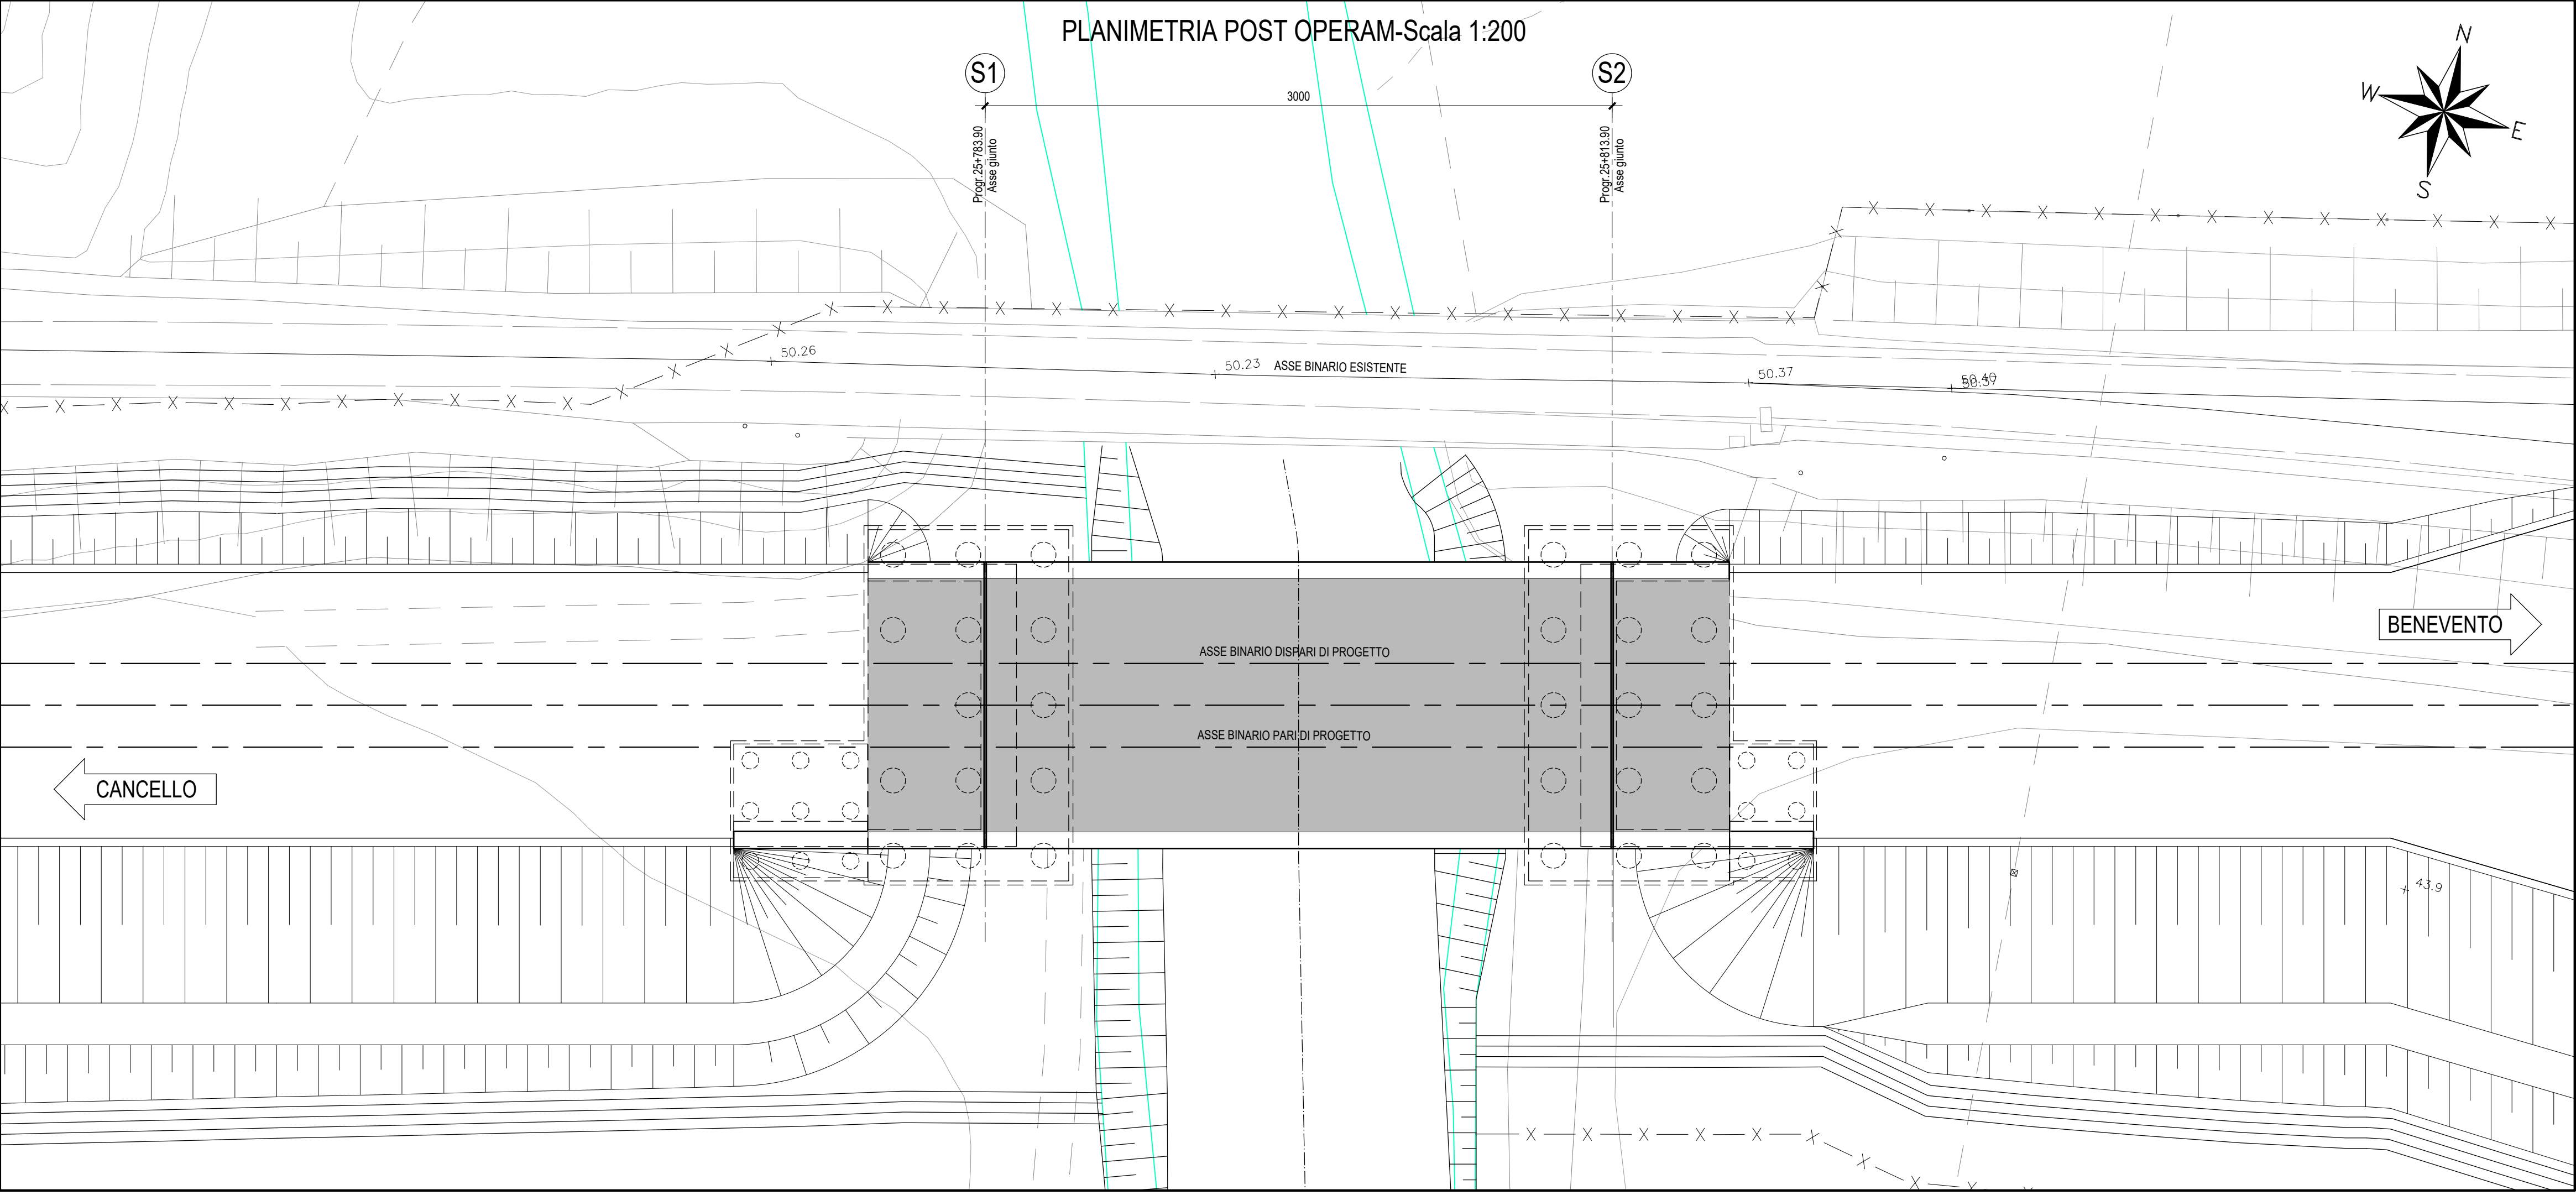

COMMITTENTE:



PROGETTAZIONE:



DIREZIONE TECNICA
UO INFRASTRUTTURE CENTRO

PROGETTO DEFINITIVO

ITINERARIO NAPOLI - BARI
RADDOPPIO TRATTA CANCELLO - BENEVENTO
II LOTTO FUNZIONALE FRASSO TELESINO - VITULANO
1° LOTTO FUNZIONALE FRASSO - TELESE
VI07 - Viadotto PORTELLA - Viadotto dal km 25+783.90 al km 25+813.90
Planimetria ante e post operam

SCALA :

1:200

COMMESSA LOTTO FASE ENTE TIPO DOC. OPERA/DISCIPLINA PROGR. REV.

IF0H 12 D 11 B9 VI0700 001 A

Revis.	Descrizione	Redatto	Data	Verificato	Data	Approvato	Data	Autorizzato	Data
A	Emissione Esecutiva	M. Perrino	06/2017	F. Bayetta	06/2017	F. Carone	06/2017		

ITALFERR S.p.A.
Direzione Tecnica
Infrastrutture Centro
Piazzale Roma, 10
00144 Roma (RM)
Codice degli Impiegati RFI - Provincia di Roma
n. 12542/2017