


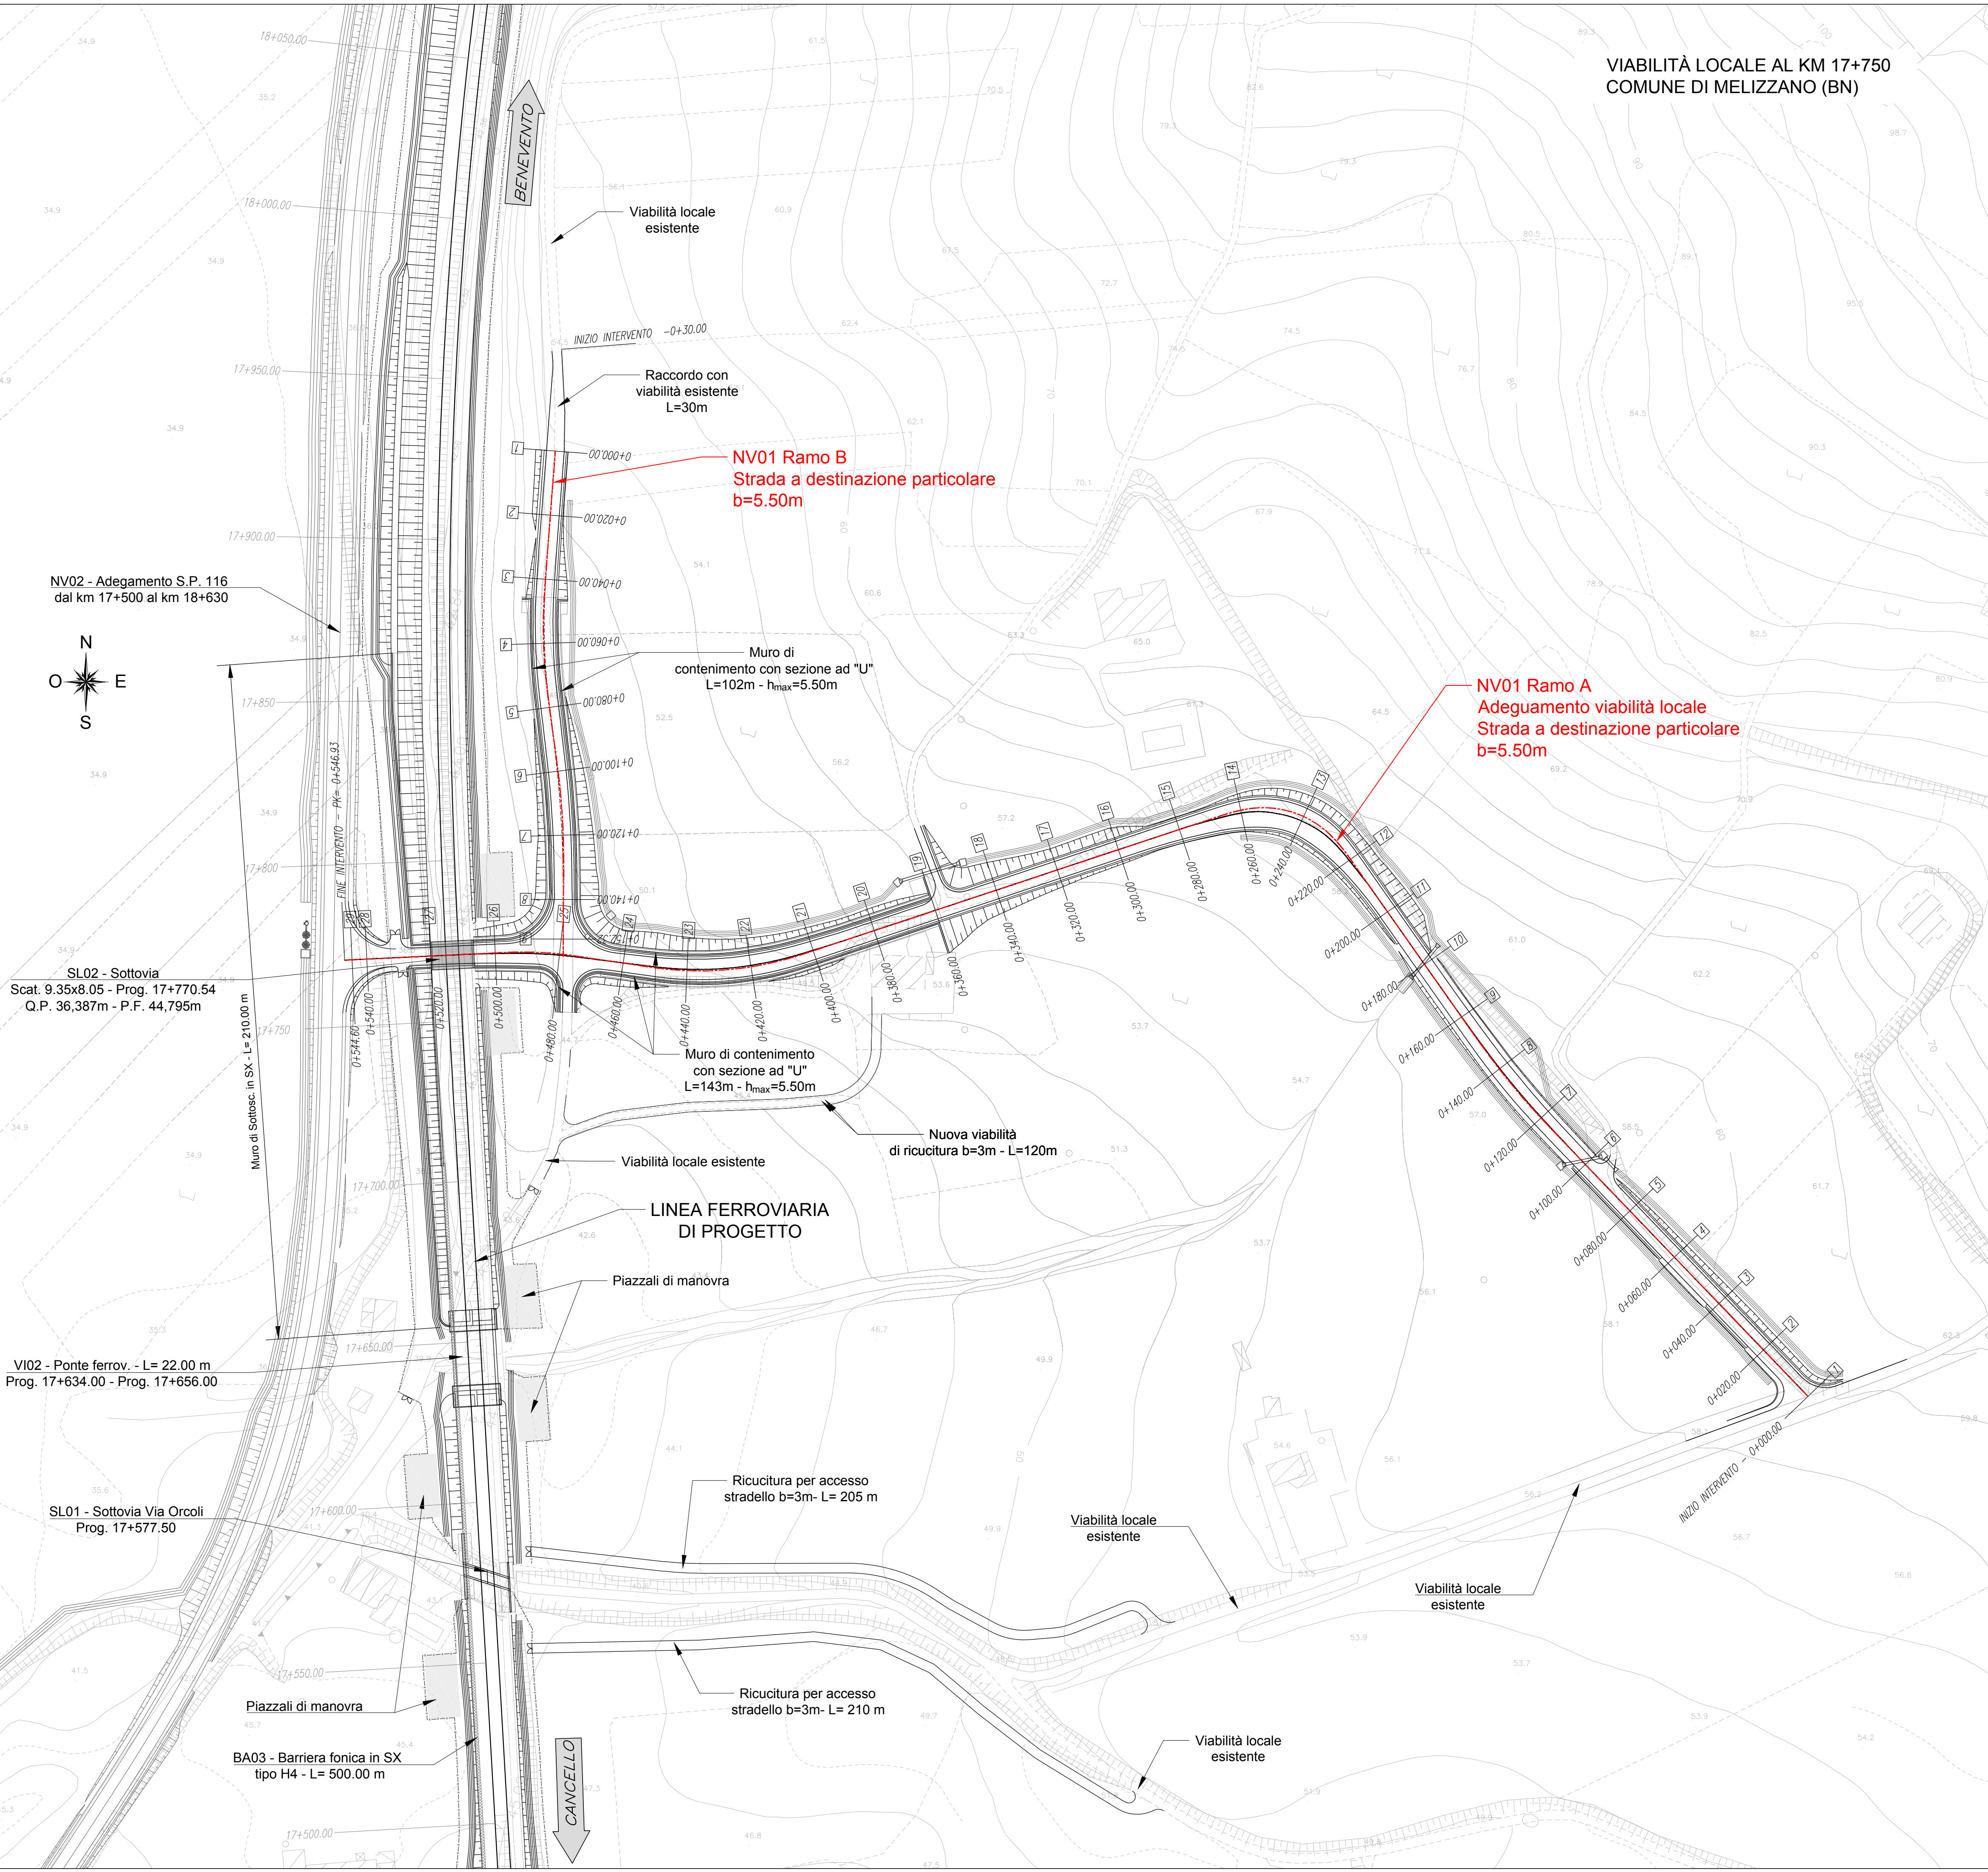

VIABILITÀ LOCALE AL KM 17+750
COMUNE DI MELIZZANO (BN)

LEGENDA

- ASSE DI TRACCIAMENTO
- DEMOLIZIONI

COMMITTENTE:



PROGETTAZIONE:



DIREZIONE TECNICA
UO INFRASTRUTTURE CENTRO

PROGETTO DEFINITIVO

ITINERARIO NAPOLI - BARI
RADDOPPIO TRATTA CANCELLO - BENEVENTO
II LOTTO FUNZIONALE FRASSO TELESINO - VITULANO
1° LOTTO FUNZIONALE FRASSO - TELESE
NV01 - Viabilità locale al km 17+750
Planimetria di progetto

SCALA :

1:1000

COMMESSA LOTTO FASE ENTE TIPO DOC. OPERA/DISCIPLINA PROGR. REV.

IF0H 12 D 11 P7 NV0100 001 A

Revis.	Descrizione	Redatto	Data	Verificato	Data	Approvato	Data	Autorizzato	Data
A	Emissione esecutiva	L. Mazzoni	Giugno 2017	F. Bavegna	Giugno 2017	F. Centone	Giugno 2017		

File:IF0H12D11P7NV0100001A.dwg

n. Elab.: 1L 217