


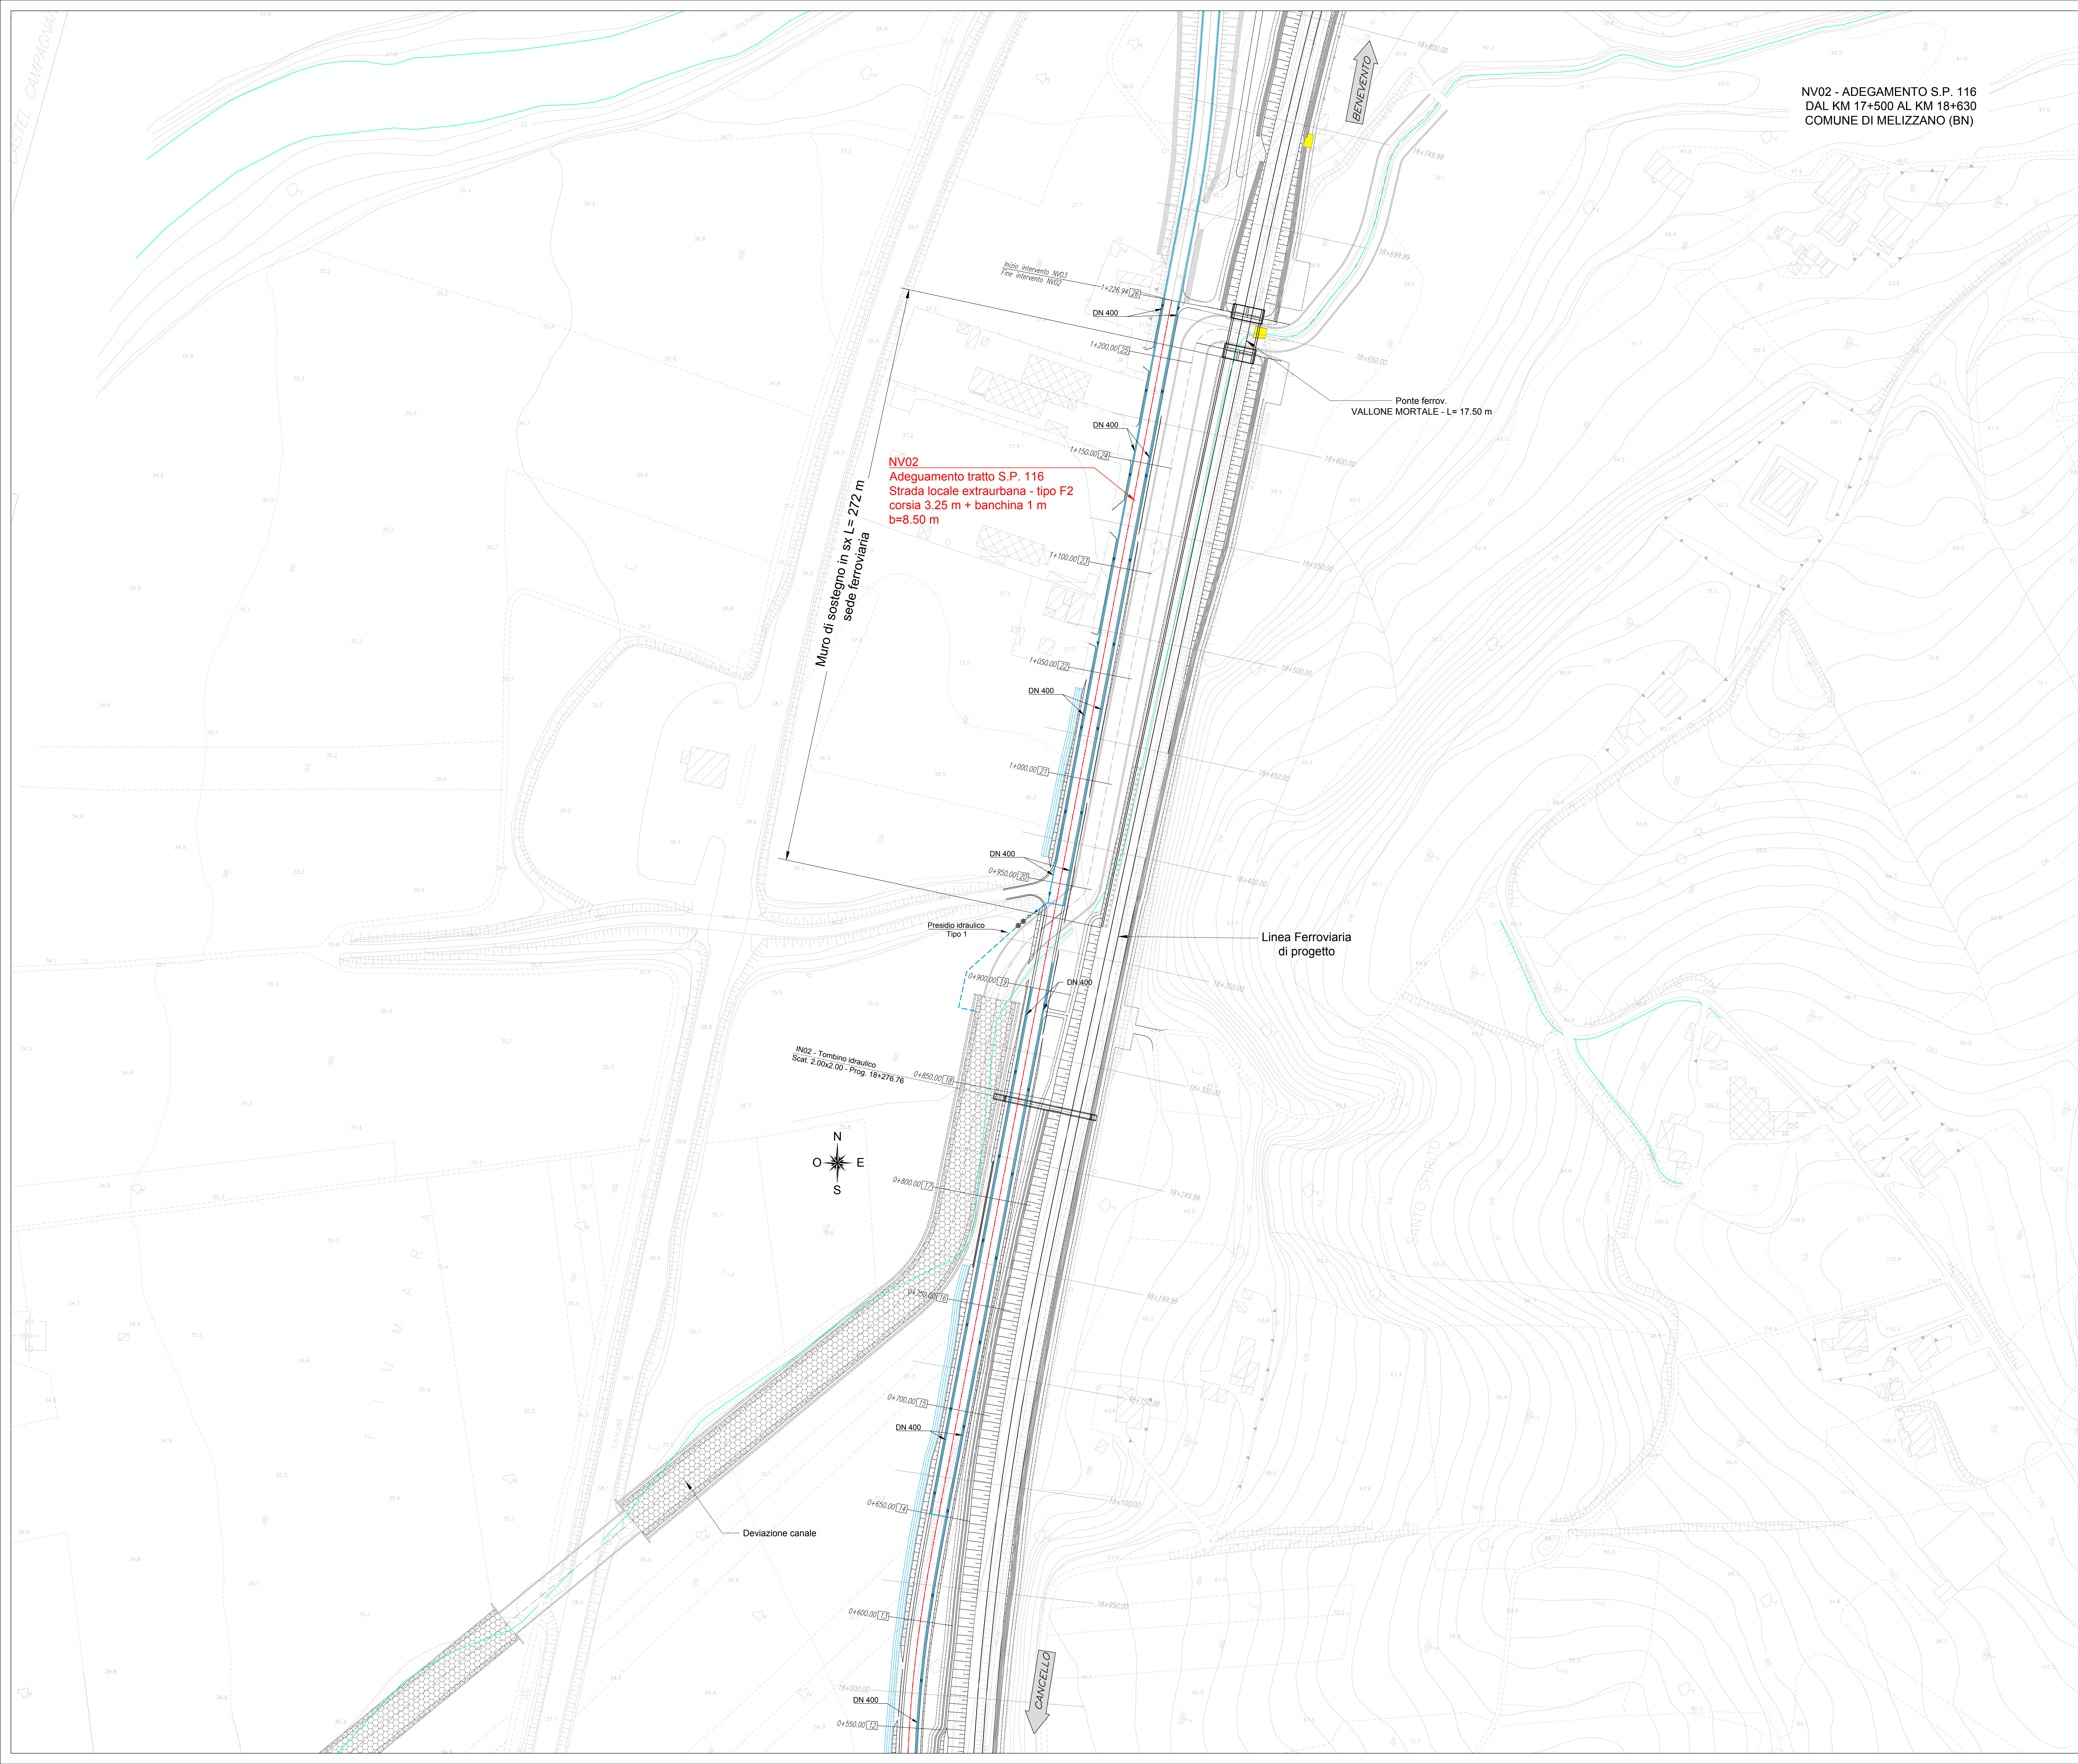

LEGENDA

- FOSSO DI GUARDIA DISPERDENTE
- FOSSO DI GUARDIA RIVESTITO
- DEFUSSO ACQUA IN CONDOTTA
- EMBRICE
- TOMBINO
- DEMOLIZIONI

Tav. 2 di 2

Tav. 1 di 2

COMMITTENTE:

RFI
RETE FERROVIARIA ITALIANA
GRUPPO FERROVIE DELLO STATO ITALIANE

PROGETTAZIONE:

ITALFERR
GRUPPO FERROVIE DELLO STATO ITALIANE

DIREZIONE TECNICA
UO INFRASTRUTTURE CENTRO

PROGETTO DEFINITIVO

ITINERARIO NAPOLI - BARI
RADDOPPIO TRATTA CANCELLÒ - BENEVENTO
II LOTTO FUNZIONALE FRASSO TELESINO - VITULANO
1° LOTTO FUNZIONALE FRASSO - TELESE
NV02 - Adeguamento S.P. 116 dal km 17+500 al km 18+630
Planimetria di drenaggio - Tav. 2 di 2

SCALA: 1:1000

Revis.	Descrizione	Redatto	Data	Verificato	Data	Approvato	Data	Autorizzato	Data
A	Emissione esecutiva	L. Mazzoni	Giugno 2017	B. Bove	Giugno 2017	F. Cernone	Giugno 2017	J. Arzuffi	Giugno 2017

File: IF01H12011P1NV02000006A.dwg

n. Elab.: 1L 231