


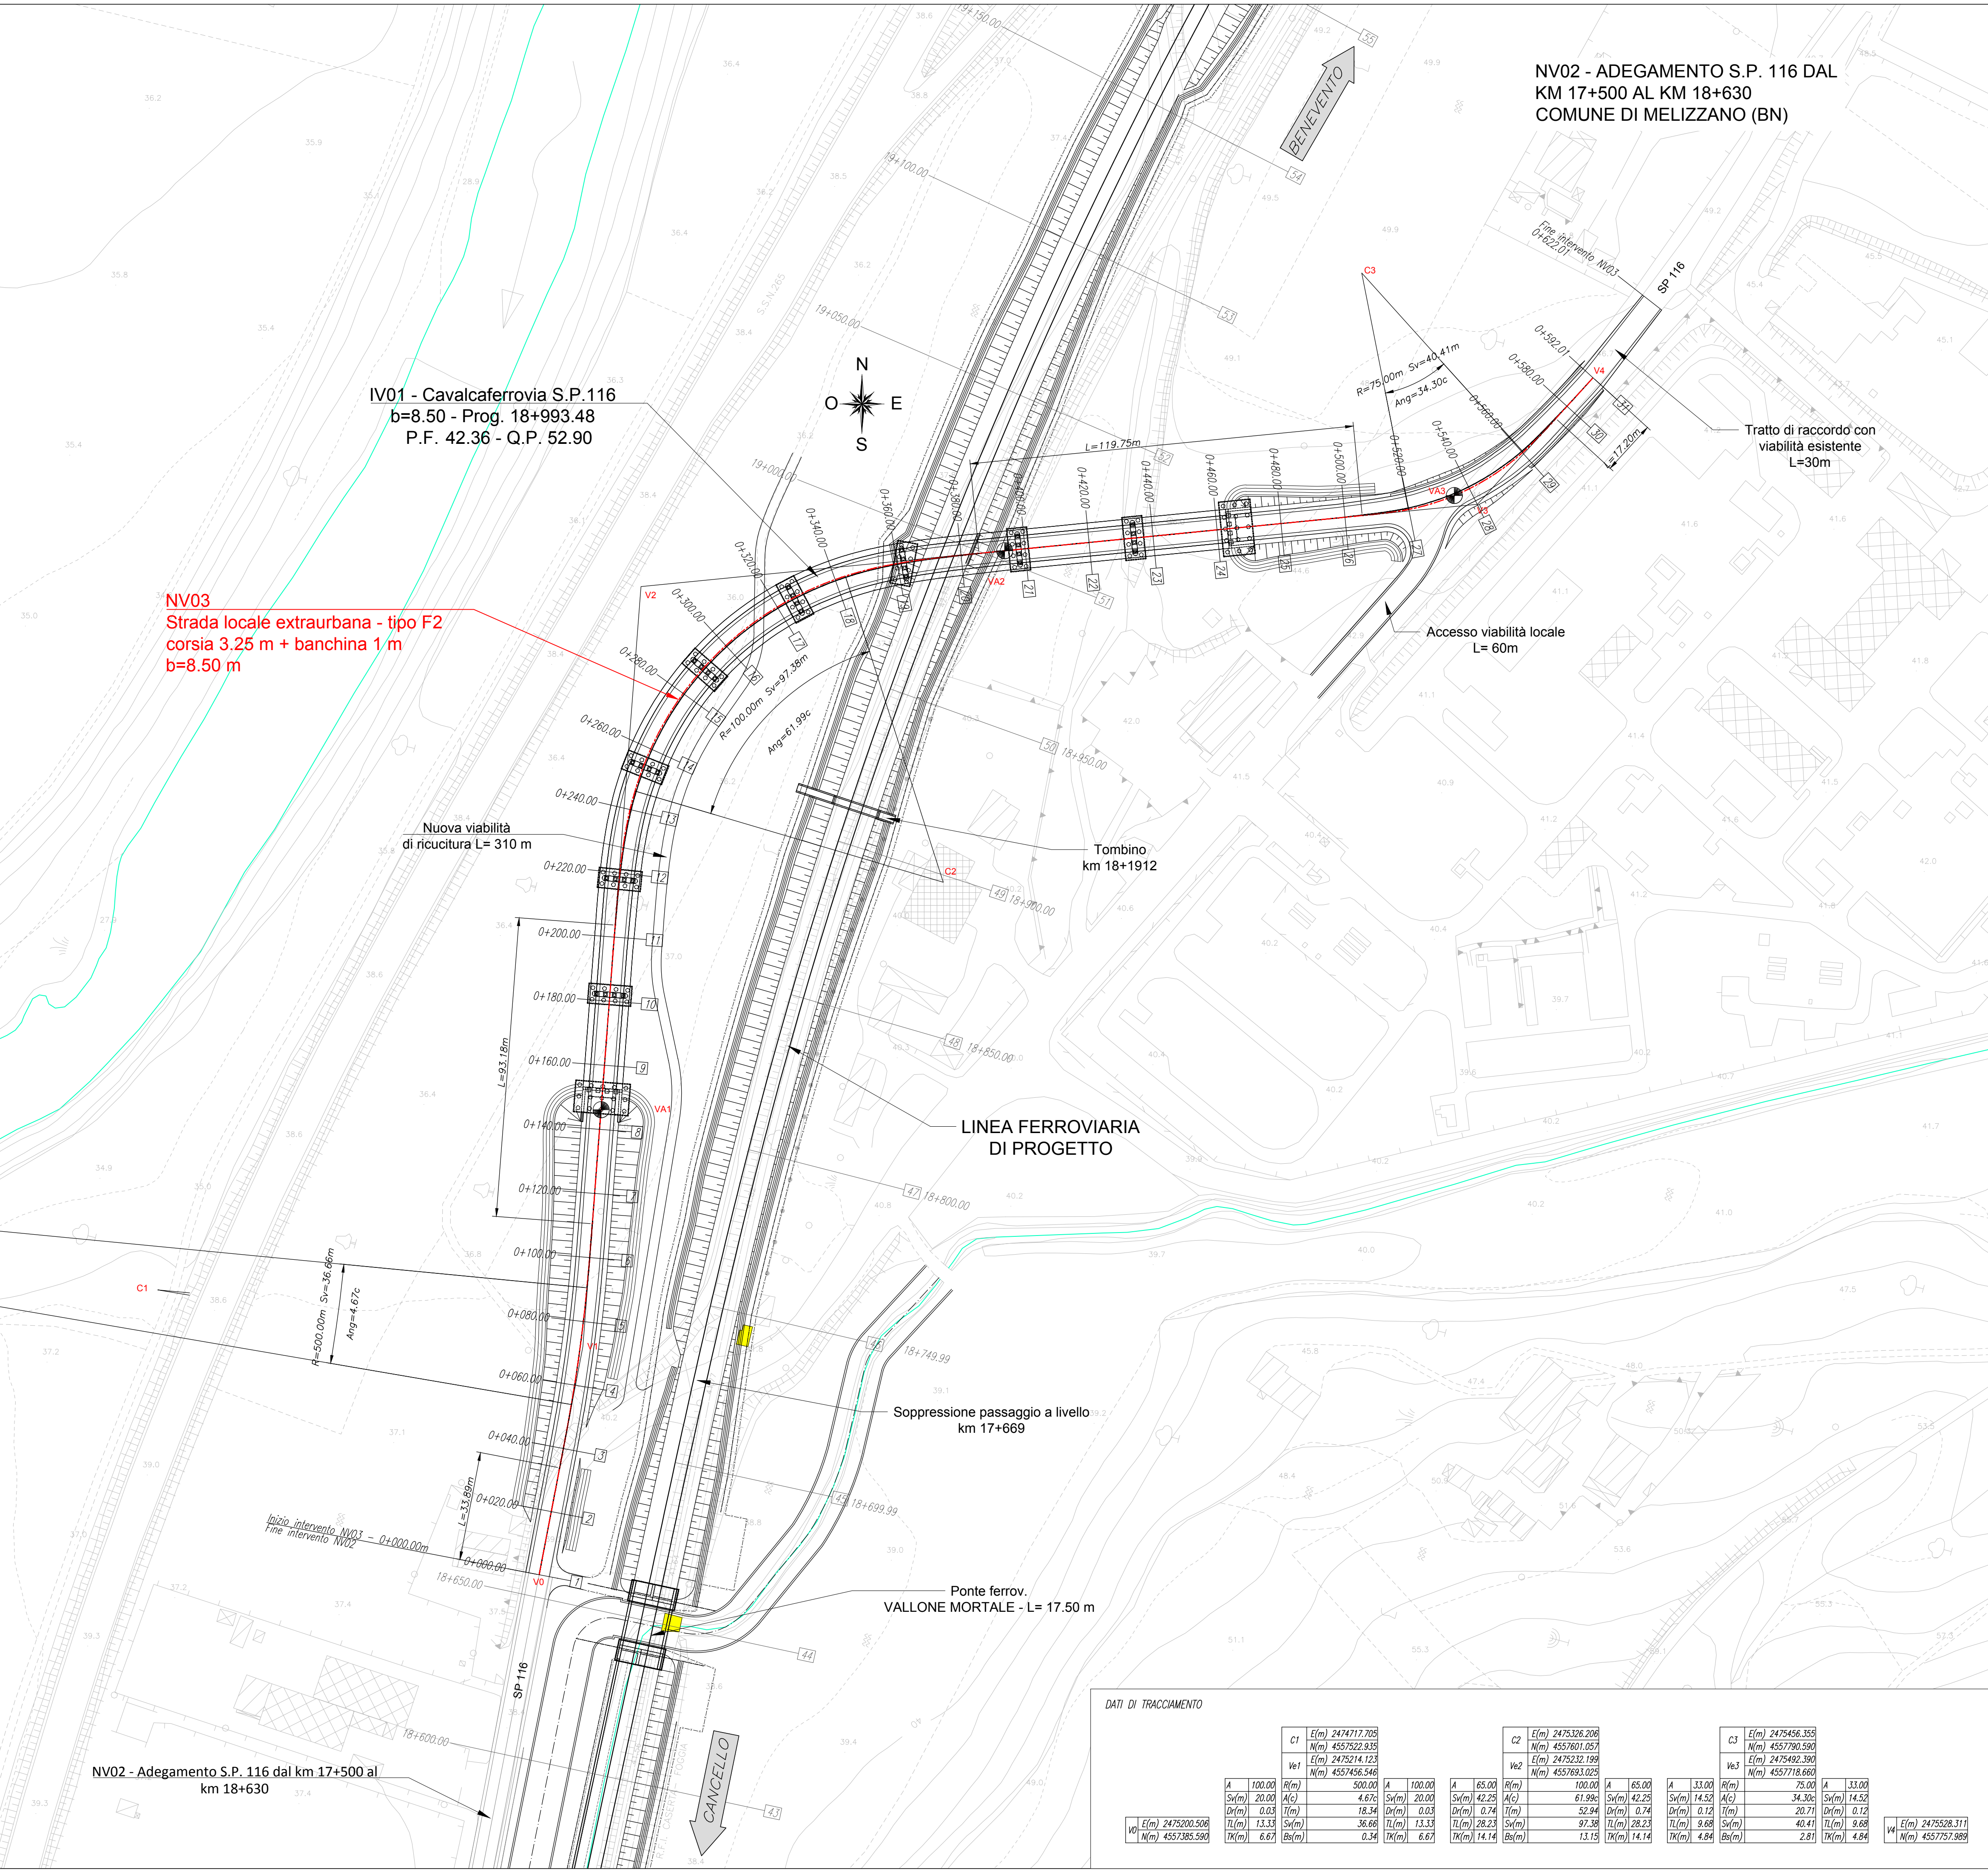

LEGENDA

- ASSE DI TRACCIAMENTO
- DEMOLIZIONI

SCHEMA ESPLICATIVO TABELLA CURVE PLANIMETRICHE

TABELLA CURVE	TABELLA CLOIDI
C =CENTRO CURVA	A = PARAMETRO DELLA CLOIDE
V =VERTICE ESTERNO	Sv = LUNGHEZZA DELLA CLOIDE
R =RAGGIO DI CURVATURA	r = SCOSTAMENTO DELLA CURVA
A =ANGOLO CURVA	TL = TANGENTE LUNGA
T =TANGENTE	TK = TANGENTE CORTA
Sv =SVILUPPO SETTORE CIRCOLARE	
Bs =FRECCIA	

COMMITTENTE:

PROGETTAZIONE:

DIREZIONE TECNICA
UO INFRASTRUTTURE CENTRO

PROGETTO DEFINITIVO

ITINERARIO NAPOLI - BARI
RADDOPPIO TRATTA CANCELLO - BENEVENTO
II LOTTO FUNZIONALE FRASSO TELESINO - VITULANO
1° LOTTO FUNZIONALE FRASSO - TELESE
NV03 - S.P. 116 dal km 18+630 al km 19+164
Planimetria di progetto con dati di tracciamento

SCALA :
1:1000

COMMESSA	LOTTO	FASE	ENTE	TIPO DOC.	OPERA/DISCIPLINA	PROGR.	REV.
IF0H	12	D	11	P7	NV0300	001	A

Revis.	Descrizione	Redatto	Data	Verificato	Data	Approvato	Data	Autorizzato	Data
A	Emissione esecutiva	L. Mazzoni	Giugno 2017	F. Cernone	Giugno 2017	F. Cernone	Giugno 2017		

ITALFERR S.p.A.
Divisione Infrastrutture
Dott. Ing. Fabio Arduini
Cedente degli Interessi nella Provincia di Benevento

File:IF0H12D11P7NV0300001A.dwg
n. Elab.: 11_233

DATI DI TRACCIAMENTO

C1	E(m) 2474717.725		C2	E(m) 2475326.206		C3	E(m) 2475456.355											
	N(m) 4557522.935			N(m) 4557601.057			N(m) 4557790.590											
	E(m) 2475214.123			E(m) 2475232.199			E(m) 2475492.390											
	N(m) 4557456.546			N(m) 4557693.025			N(m) 4557718.660											
V1	A	100.00	R(m)	500.00	A	100.00	A	65.00	R(m)	100.00	A	65.00	A	33.00	R(m)	75.00	A	33.00
	Sv(m)	20.00	A(G)	4.67c	Sv(m)	20.00	A(G)	42.25	Sv(m)	61.99c	A(G)	42.25	Sv(m)	14.52	A(G)	34.30	Sv(m)	14.52
	Dr(m)	0.03	Dr(m)	18.34	Dr(m)	0.74	Dr(m)	52.94	Dr(m)	0.74	Dr(m)	52.94	Dr(m)	0.12	Dr(m)	20.71	Dr(m)	0.12
	TL(m)	13.33	TL(m)	36.66	TL(m)	13.33	TL(m)	28.23	TL(m)	97.38	TL(m)	28.23	TL(m)	9.68	TL(m)	40.41	TL(m)	9.68
V2	A	100.00	R(m)	500.00	A	100.00	A	65.00	R(m)	100.00	A	65.00	A	33.00	R(m)	75.00	A	33.00
	Sv(m)	20.00	A(G)	4.67c	Sv(m)	20.00	A(G)	42.25	Sv(m)	61.99c	A(G)	42.25	Sv(m)	14.52	A(G)	34.30	Sv(m)	14.52
	Dr(m)	0.03	Dr(m)	18.34	Dr(m)	0.74	Dr(m)	52.94	Dr(m)	0.74	Dr(m)	52.94	Dr(m)	0.12	Dr(m)	20.71	Dr(m)	0.12
	TL(m)	13.33	TL(m)	36.66	TL(m)	13.33	TL(m)	28.23	TL(m)	97.38	TL(m)	28.23	TL(m)	9.68	TL(m)	40.41	TL(m)	9.68
V20	A	100.00	R(m)	500.00	A	100.00	A	65.00	R(m)	100.00	A	65.00	A	33.00	R(m)	75.00	A	33.00
	Sv(m)	20.00	A(G)	4.67c	Sv(m)	20.00	A(G)	42.25	Sv(m)	61.99c	A(G)	42.25	Sv(m)	14.52	A(G)	34.30	Sv(m)	14.52
	Dr																	