


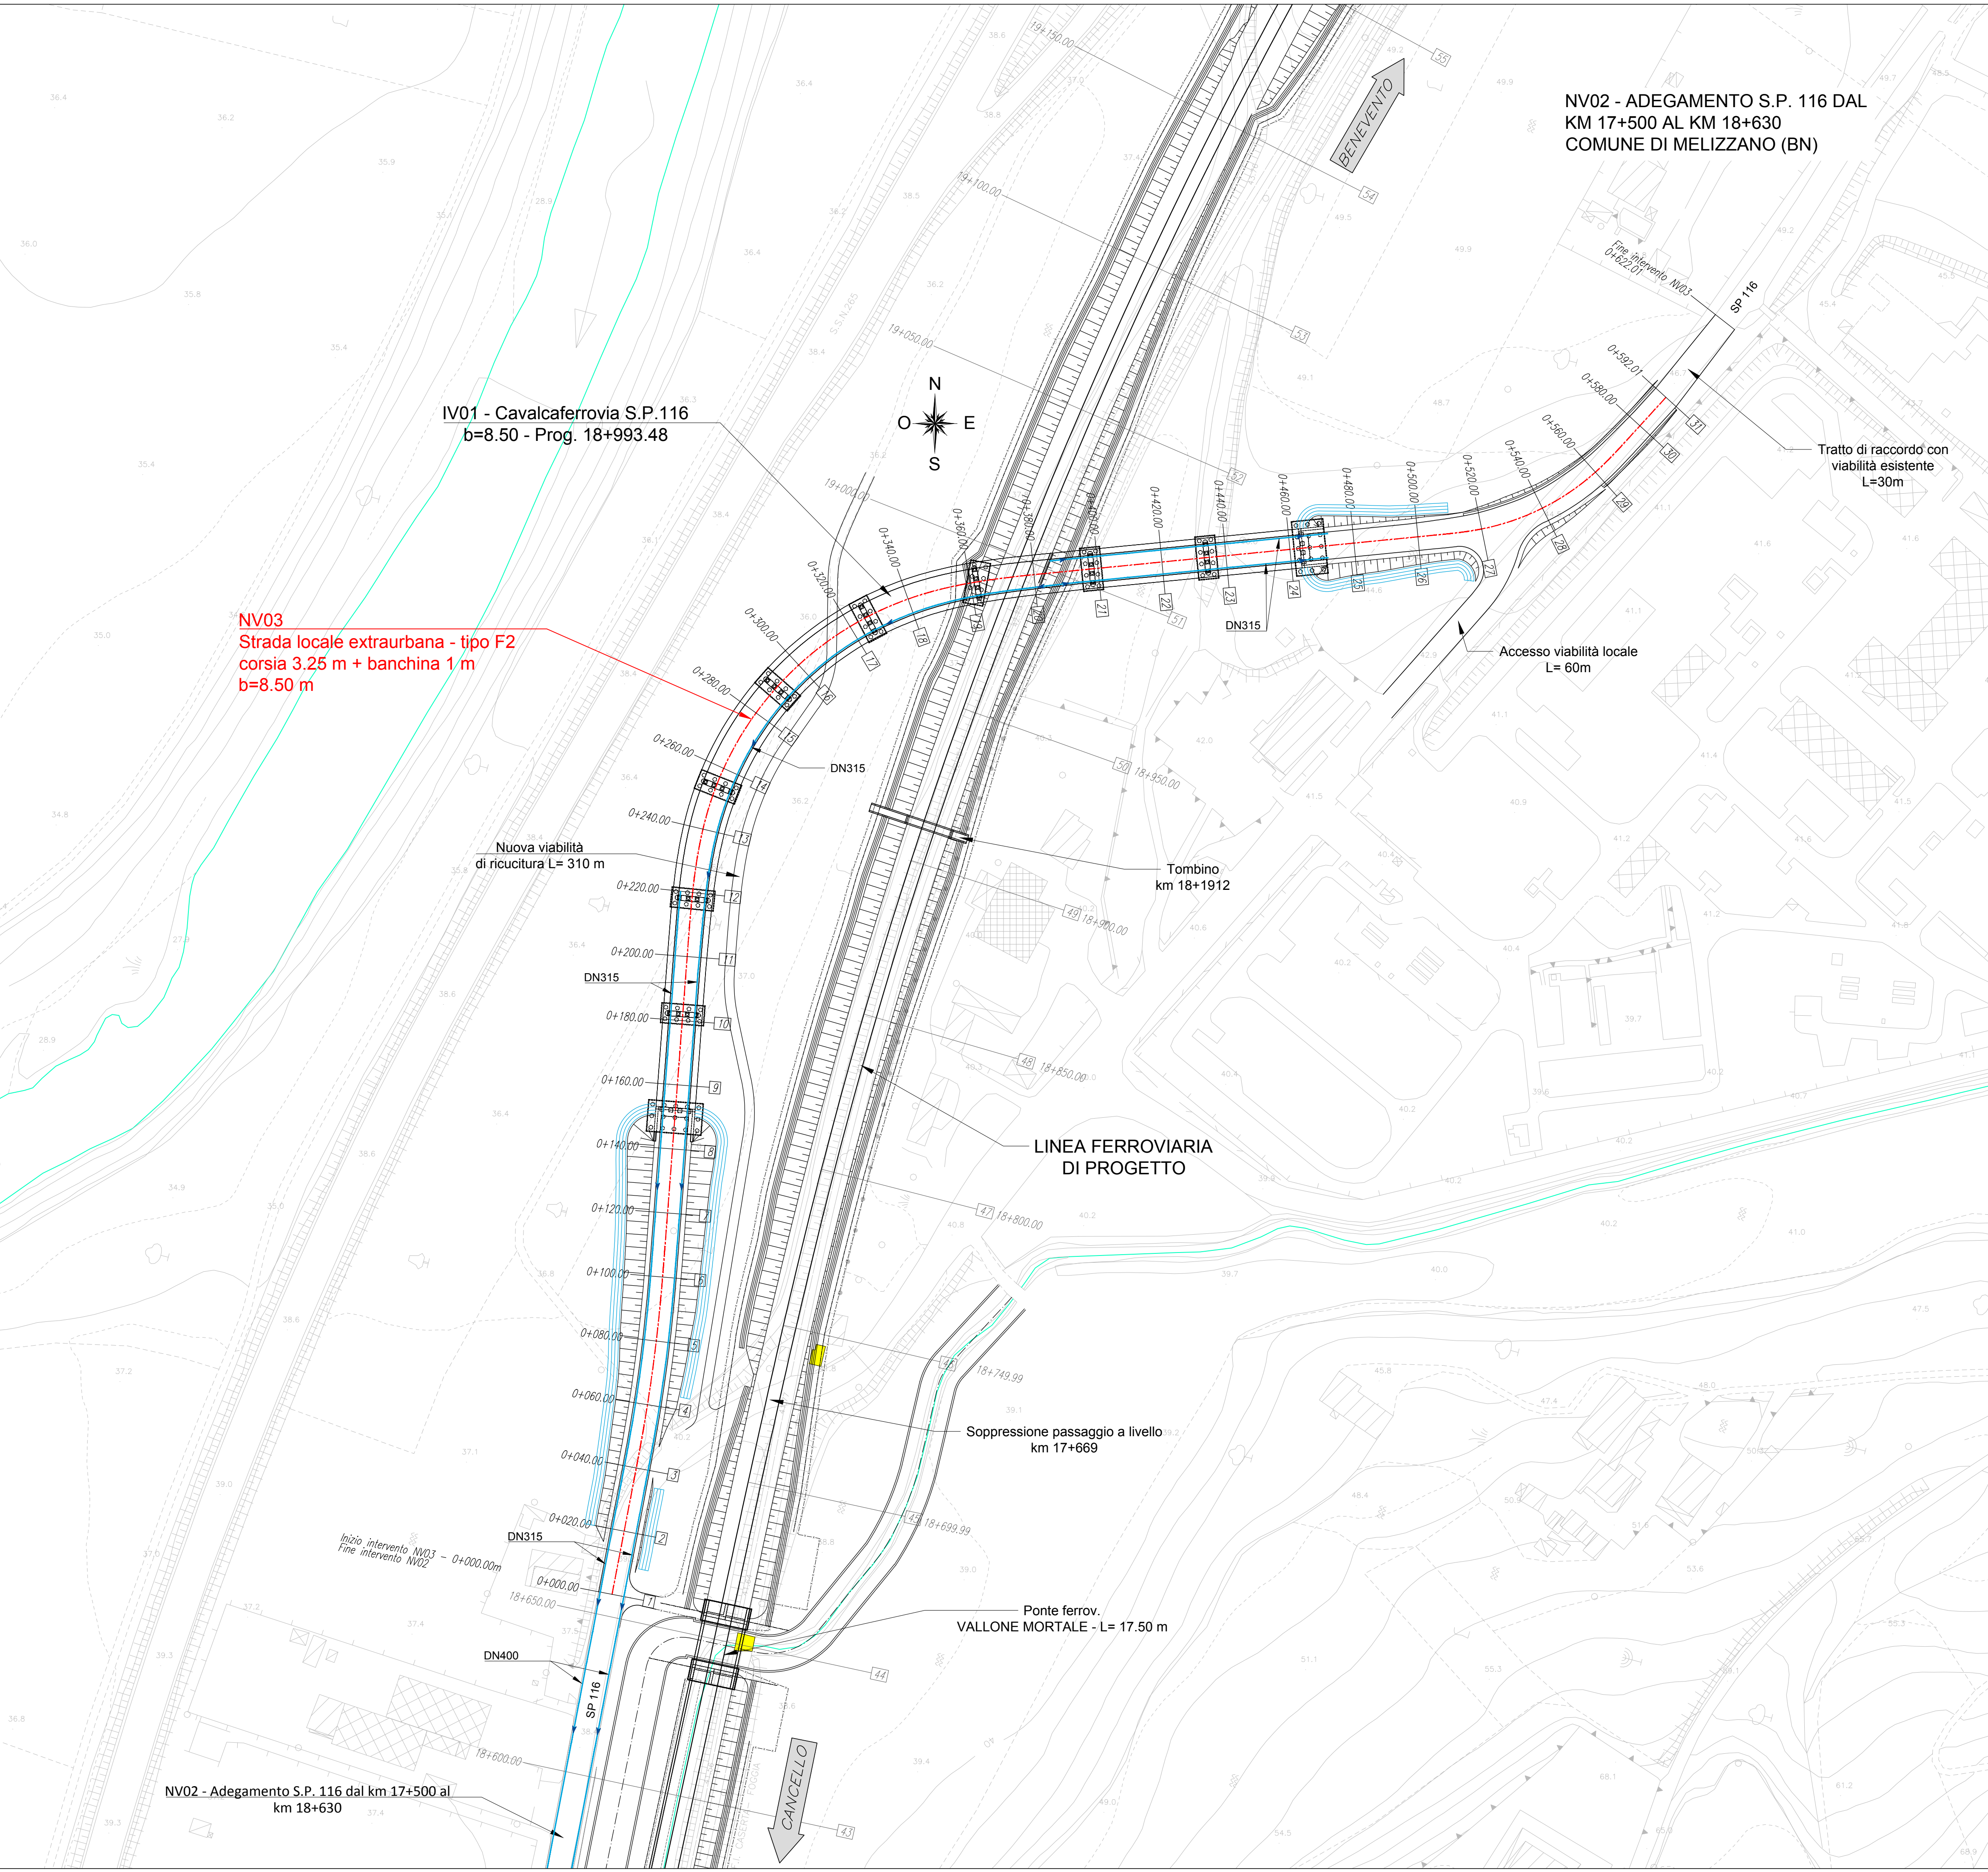

- LEGENDA
- FOSSO DI GUARDIA DISPERDENTE
  - FOSSO DI GUARDIA RIVESTITO
  - COLLETTORE
  - EMBRICE
  - TOMBINO
  - DEMOLIZIONI

COMMITTENTE:



PROGETTAZIONE:



DIREZIONE TECNICA  
UO INFRASTRUTTURE CENTRO

PROGETTO DEFINITIVO

ITINERARIO NAPOLI - BARI  
RADDOPPIO TRATTA CANCELLO - BENEVENTO  
II LOTTO FUNZIONALE FRASSO TELESINO - VITULANO  
1° LOTTO FUNZIONALE FRASSO - TELESE  
NV03 - S.P. 116 dal km 18+630 al km 19+164  
Planimetria di drenaggio

SCALA :  
1:1000

COMMESSA LOTTO FASE ENTE TIPO DOC. OPERA/DISCIPLINA PROGR. REV.

IF0H 12 D 11 P7 NV0300 003 A

| Revis. | Descrizione         | Redatto    | Data        | Verificato | Data        | Approvato  | Data        | Autorizzato | Data |
|--------|---------------------|------------|-------------|------------|-------------|------------|-------------|-------------|------|
| A      | Emissione esecutiva | L. Mazzoni | Giugno 2017 | F. Bava    | Giugno 2017 | F. Centone | Giugno 2017 |             |      |
|        |                     |            |             |            |             |            |             |             |      |
|        |                     |            |             |            |             |            |             |             |      |
|        |                     |            |             |            |             |            |             |             |      |