


		C1				C2				C3									
		E(m) 2475914.244				E(m) 2475834.941				E(m) 2475766.321									
		N(m) 4558700.159				N(m) 4558679.711				N(m) 4558652.352									
		E(m) 2475919.678				E(m) 2475796.587				E(m) 2475807.570									
		N(m) 4558738.457				N(m) 4558706.602				N(m) 4558596.421									
		A	29.32	R(m)	35.00	A	27.59	A	26.77	R(m)	35.00	A	26.55	A	31.20	R(m)	35.00	A	26.77
		Sv(m)	24.56	A(c)	8.72c	Sv(m)	21.75	Sv(m)	20.48	A(c)	50.41c	Sv(m)	23.28	Sv(m)	27.81	A(c)	87.38c	Sv(m)	20.48
		Dr(m)	0.71	l(m)	2.40	Dr(m)	0.56	Dr(m)	0.50	l(m)	14.63	Dr(m)	0.64	Dr(m)	0.92	l(m)	28.67	Dr(m)	0.50
		TL(m)	16.48	Sv(m)	4.79	TL(m)	14.58	TL(m)	13.71	Sv(m)	27.71	TL(m)	15.61	TL(m)	18.70	Sv(m)	48.04	TL(m)	13.71
		TK(m)	8.28	Bs(m)	0.08	TK(m)	7.32	TK(m)	6.88	Bs(m)	2.53	TK(m)	7.84	TK(m)	9.41	Bs(m)	10.24	TK(m)	6.88
VO		E(m) 2475965.327												E(m) 2475728.383					
		N(m) 4558710.763												N(m) 4558629.178					

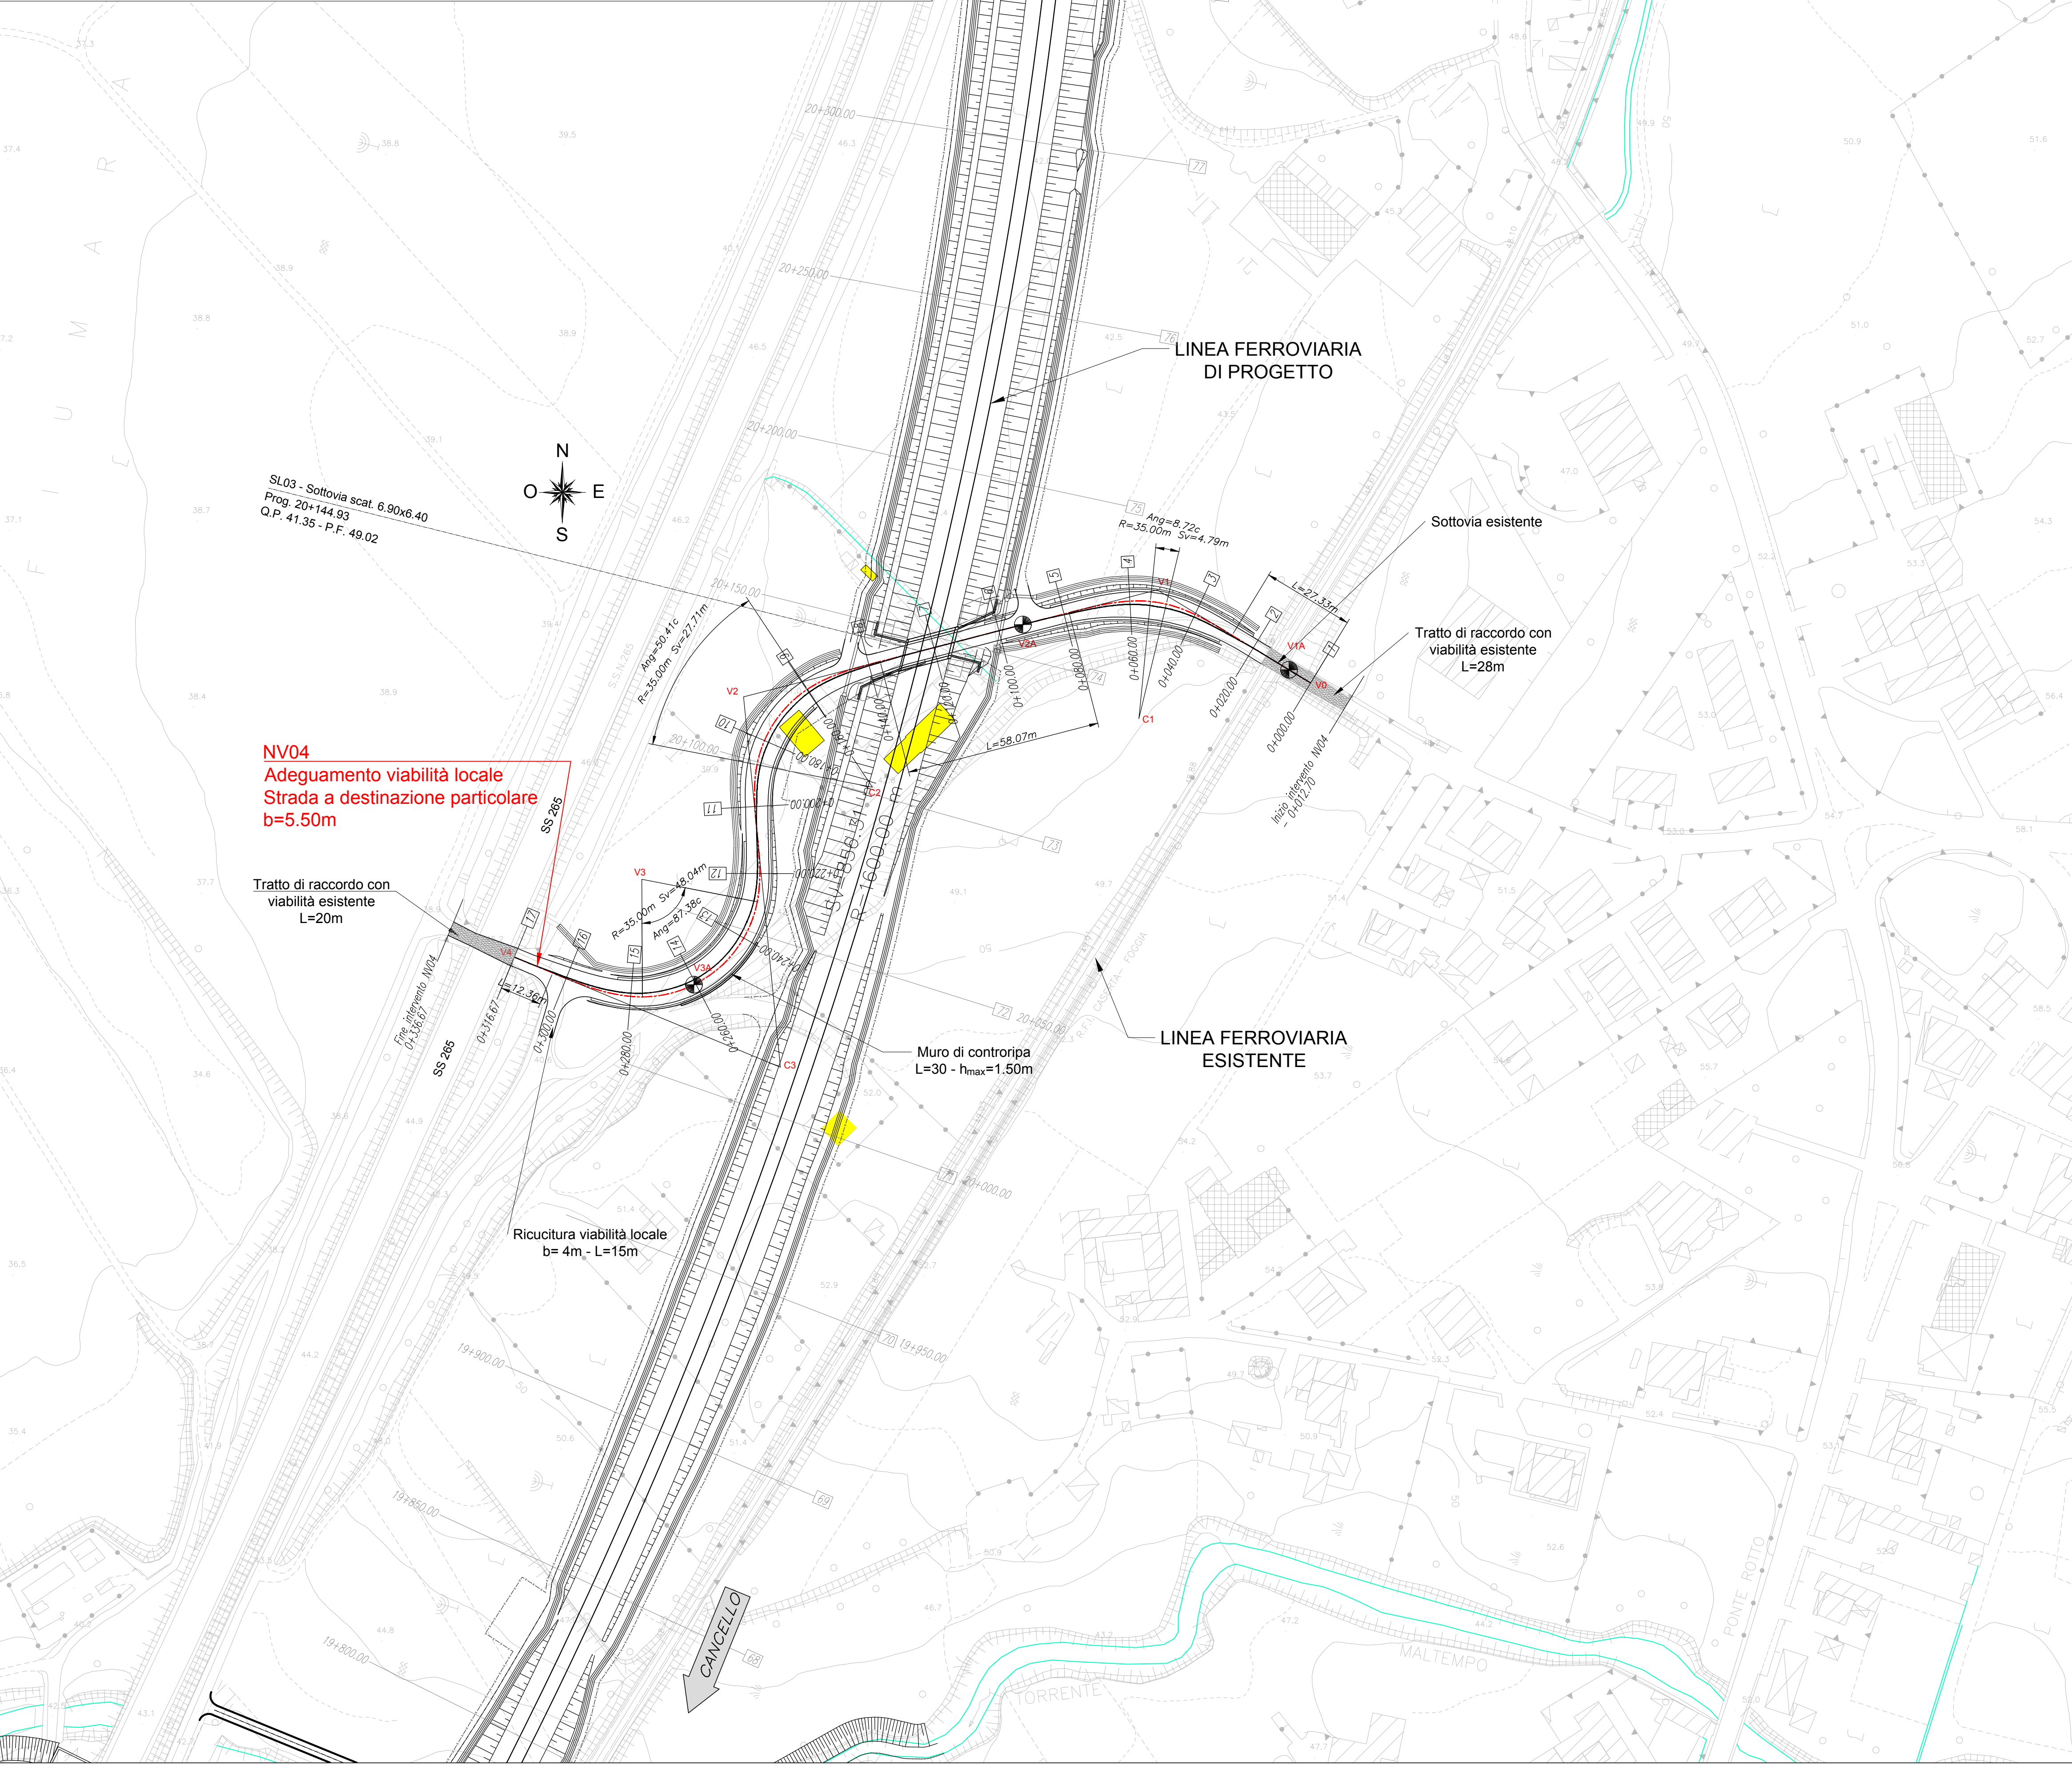

LEGENDA

- ASSE DI TRACCIAMENTO
- DEMOLIZIONI

SCHEMA ESPLICATIVO TABELLA CURVE PLANIMETRICHE

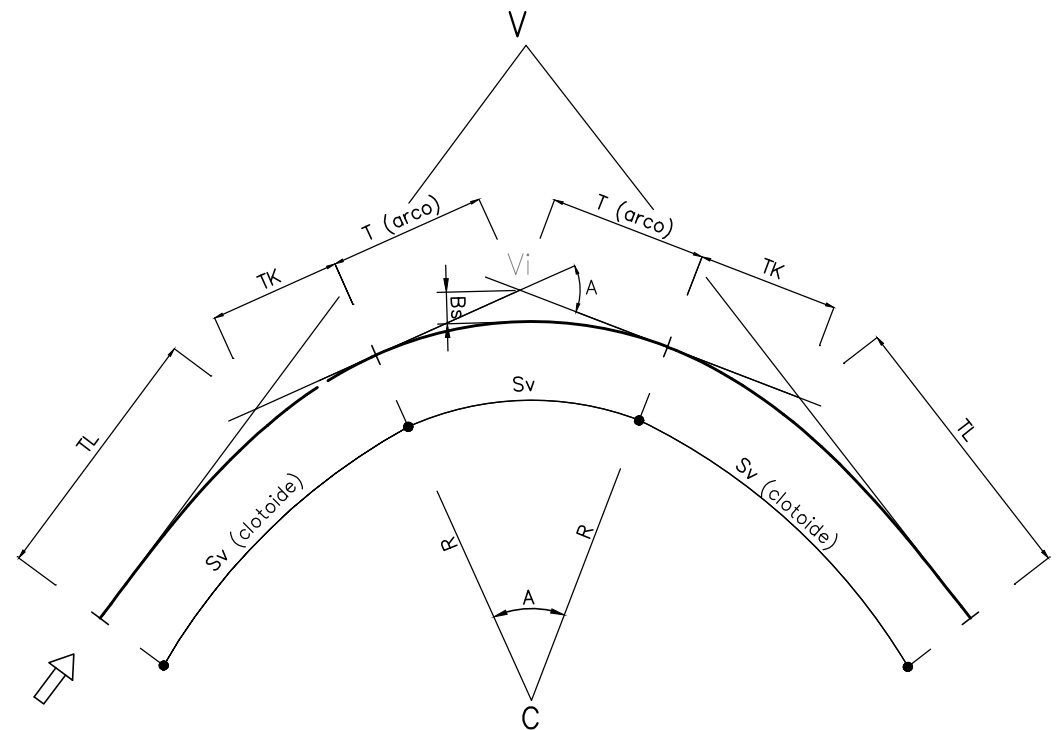


TABELLA CURVE

- C = CENTRO CURVA
- V = VERTICE ESTERNO
- R = RAGGIO DI CURVATURA
- A = ANGOLO CURVA
- T = TANGENTE
- Sv = SVILUPPO SETTORE CIRCOLARE
- Bs = FRECCIA

TABELLA CLOTOIDI

- A = PARAMETRO DELLA CLOTOIDE
- Sv = LUNGHEZZA DELLA CLOTOIDE
- r = SCOSTAMENTO DELLA CURVA
- TL = TANGENTE LUNGA
- TK = TANGENTE CORTA

COMMITTENTE:



PROGETTAZIONE:



DIREZIONE TECNICA
UO INFRASTRUTTURE CENTRO

PROGETTO DEFINITIVO

ITINERARIO NAPOLI - BARI
RADDOPPIO TRATTA CANCELLO - BENEVENTO
II LOTTO FUNZIONALE FRASSO TELESINO - VITULANO
1° LOTTO FUNZIONALE FRASSO - TELESE

NV04 - Adeguamento via Rosario al km 20+144

Planimetria di progetto con dati di tracciamento

SCALA :

1:1000

COMMESSA LOTTO FASE ENTE TIPO DOC. OPERA/DISCIPLINA PROGR. REV.

IF0H 12 D 11 P7 NV0400 001 A

Revis.	Descrizione	Redatto	Data	Verificato	Data	Approvato	Data	Autorizzato	Data
A	Emissione esecutiva	L. Mazzoni	Giugno 2017	F. Savatelli	Giugno 2017	F. Cernone	Giugno 2017		