

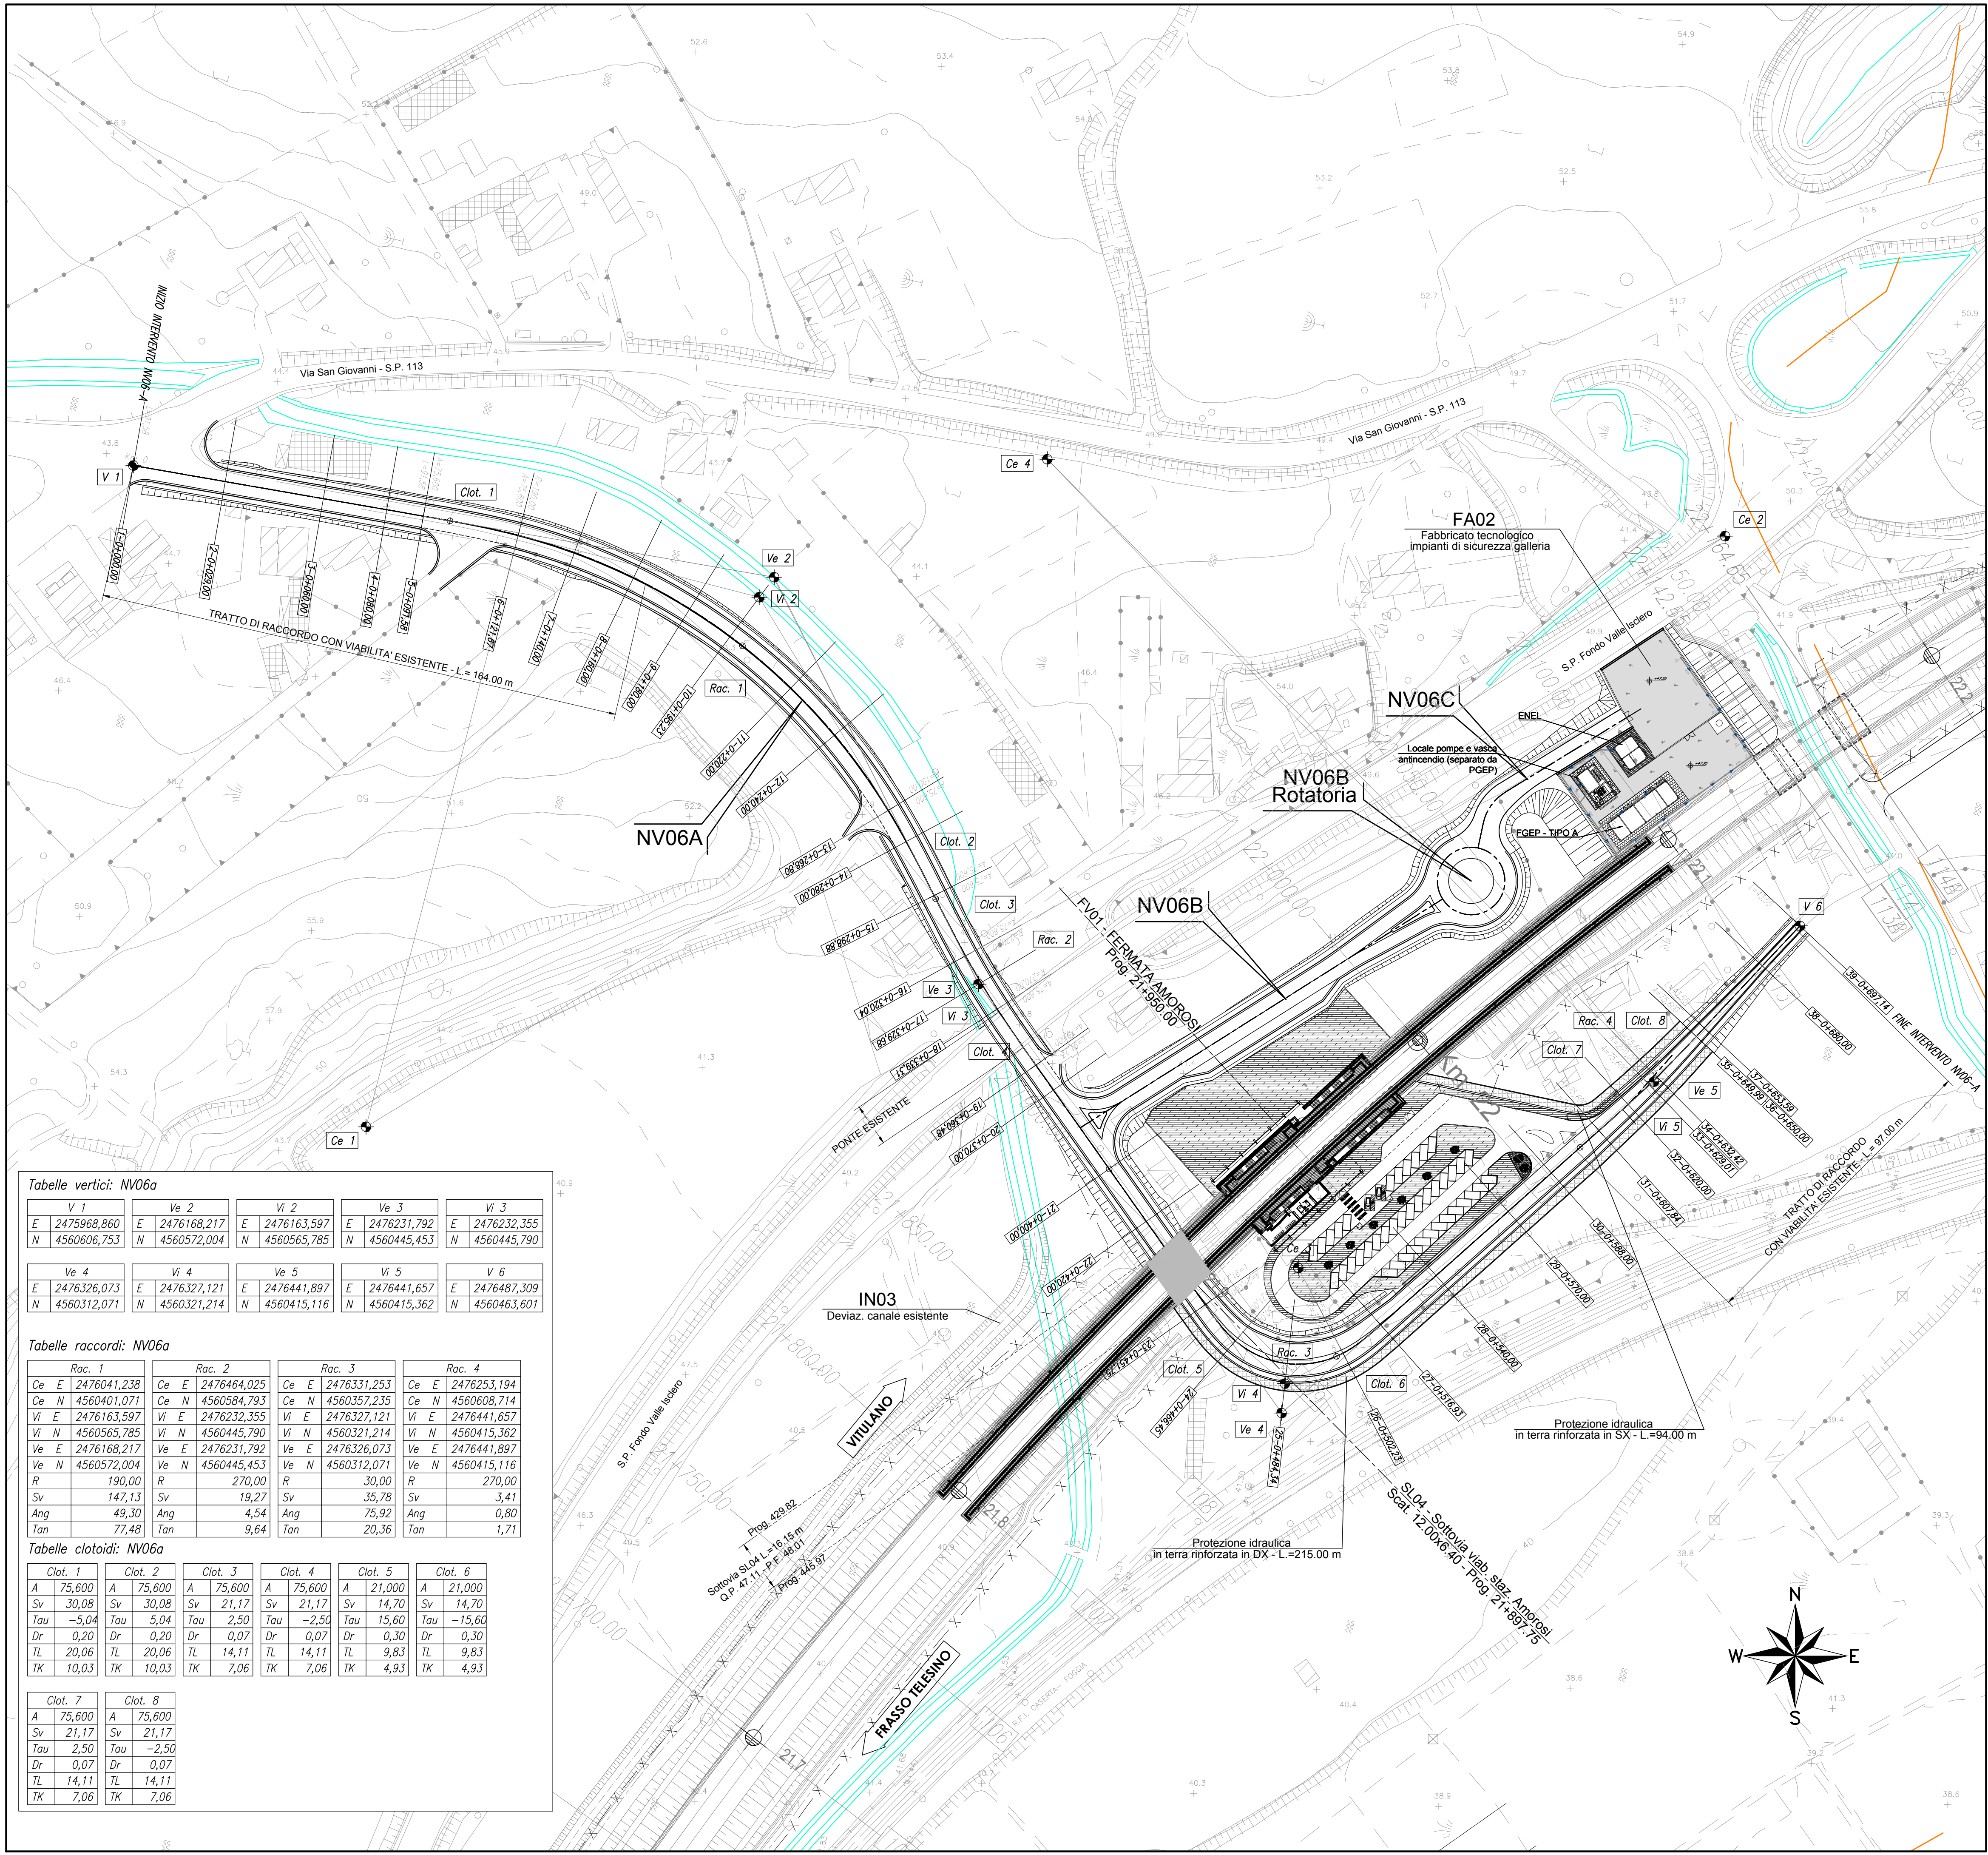


Tabelle vertici: NV06a

V 1	Ve 2	Vi 2	Ve 3	Vi 3
E 2475968,860	E 2476168,217	E 2476163,597	E 2476231,792	E 2476232,355
N 4560606,753	N 4560572,004	N 4560565,785	N 4560445,453	N 4560445,790

Ve 4	Vi 4	Ve 5	Vi 5	V 6
E 2476326,073	E 2476327,121	E 2476441,897	E 2476441,657	E 2476487,309
N 4560312,071	N 4560321,214	N 4560415,116	N 4560415,362	N 4560463,601

Tabelle raccordi: NV06a

Rac. 1	Rac. 2	Rac. 3	Rac. 4
Ce E 2476041,238	Ce E 2476464,025	Ce E 2476331,253	Ce E 2476253,194
Ce N 4560401,071	Ce N 4560584,793	Ce N 4560357,235	Ce N 4560608,714
Vi E 2476163,597	Vi E 2476232,355	Vi E 2476327,121	Vi E 2476441,657
Vi N 4560565,785	Vi N 4560445,790	Vi N 4560321,214	Vi N 4560415,362
Ve E 2476168,217	Ve E 2476231,792	Ve E 2476326,073	Ve E 2476441,897
Ve N 4560572,004	Ve N 4560445,453	Ve N 4560312,071	Ve N 4560415,116
R 190,00	R 270,00	R 30,00	R 270,00
Sv 147,13	Sv 19,27	Sv 35,78	Sv 3,41
Ang 49,30	Ang 4,54	Ang 75,92	Ang 0,80
Tan 77,48	Tan 9,64	Tan 20,36	Tan 1,71

Tabelle clotoidi: NV06a

Clot. 1	Clot. 2	Clot. 3	Clot. 4	Clot. 5	Clot. 6
A 75,600	A 75,600	A 75,600	A 75,600	A 21,000	A 21,000
Sv 30,08	Sv 30,08	Sv 21,17	Sv 21,17	Sv 14,70	Sv 14,70
Tau -5,04	Tau 5,04	Tau 2,50	Tau -2,50	Tau 15,60	Tau -15,60
Dr 0,20	Dr 0,20	Dr 0,07	Dr 0,07	Dr 0,30	Dr 0,30
TL 20,06	TL 20,06	TL 14,11	TL 14,11	TL 9,83	TL 9,83
TK 10,03	TK 10,03	TK 7,06	TK 7,06	TK 4,93	TK 4,93

Clot. 7	Clot. 8
A 75,600	A 75,600
Sv 21,17	Sv 21,17
Tau 2,50	Tau -2,50
Dr 0,07	Dr 0,07
TL 14,11	TL 14,11
TK 7,06	TK 7,06

COMMITTENTE:

PROGETTAZIONE:

DIREZIONE TECNICA
UO INFRASTRUTTURE CENTRO

PROGETTO DEFINITIVO

ITINERARIO NAPOLI - BARI
RADDOPPIO TRATTA CANCELLO - BENEVENTO
II LOTTO FUNZIONALE FRASSO TELESINO - VITULANO
1° LOTTO FUNZIONALE FRASSO - TELESE

NV06 - Viabilità accesso fermata Amorosi Km 21+900 e area di soccorso Km 22+500

Planimetria di progetto ramo A

SCALA :
1:1000

COMMESSA	LOTTO	FASE	ENTE	TIPO DOC.	OPERA/DISCIPLINA	PROGR.	REV.
IF0H	12	D	11	P7	NV0600	001	A

Revis.	Descrizione	Redatto	Data	Verificato	Data	Approvato	Data	Autorizzato	Data
A	Emissione esecutiva	R. Allegretti	06 / 2017	F. Bavetta	06 / 2017	F. Cerrone	06 / 2017		

File: IF0H12D11P7NV0600001A.dwg

n. Elab.: 1L 243