


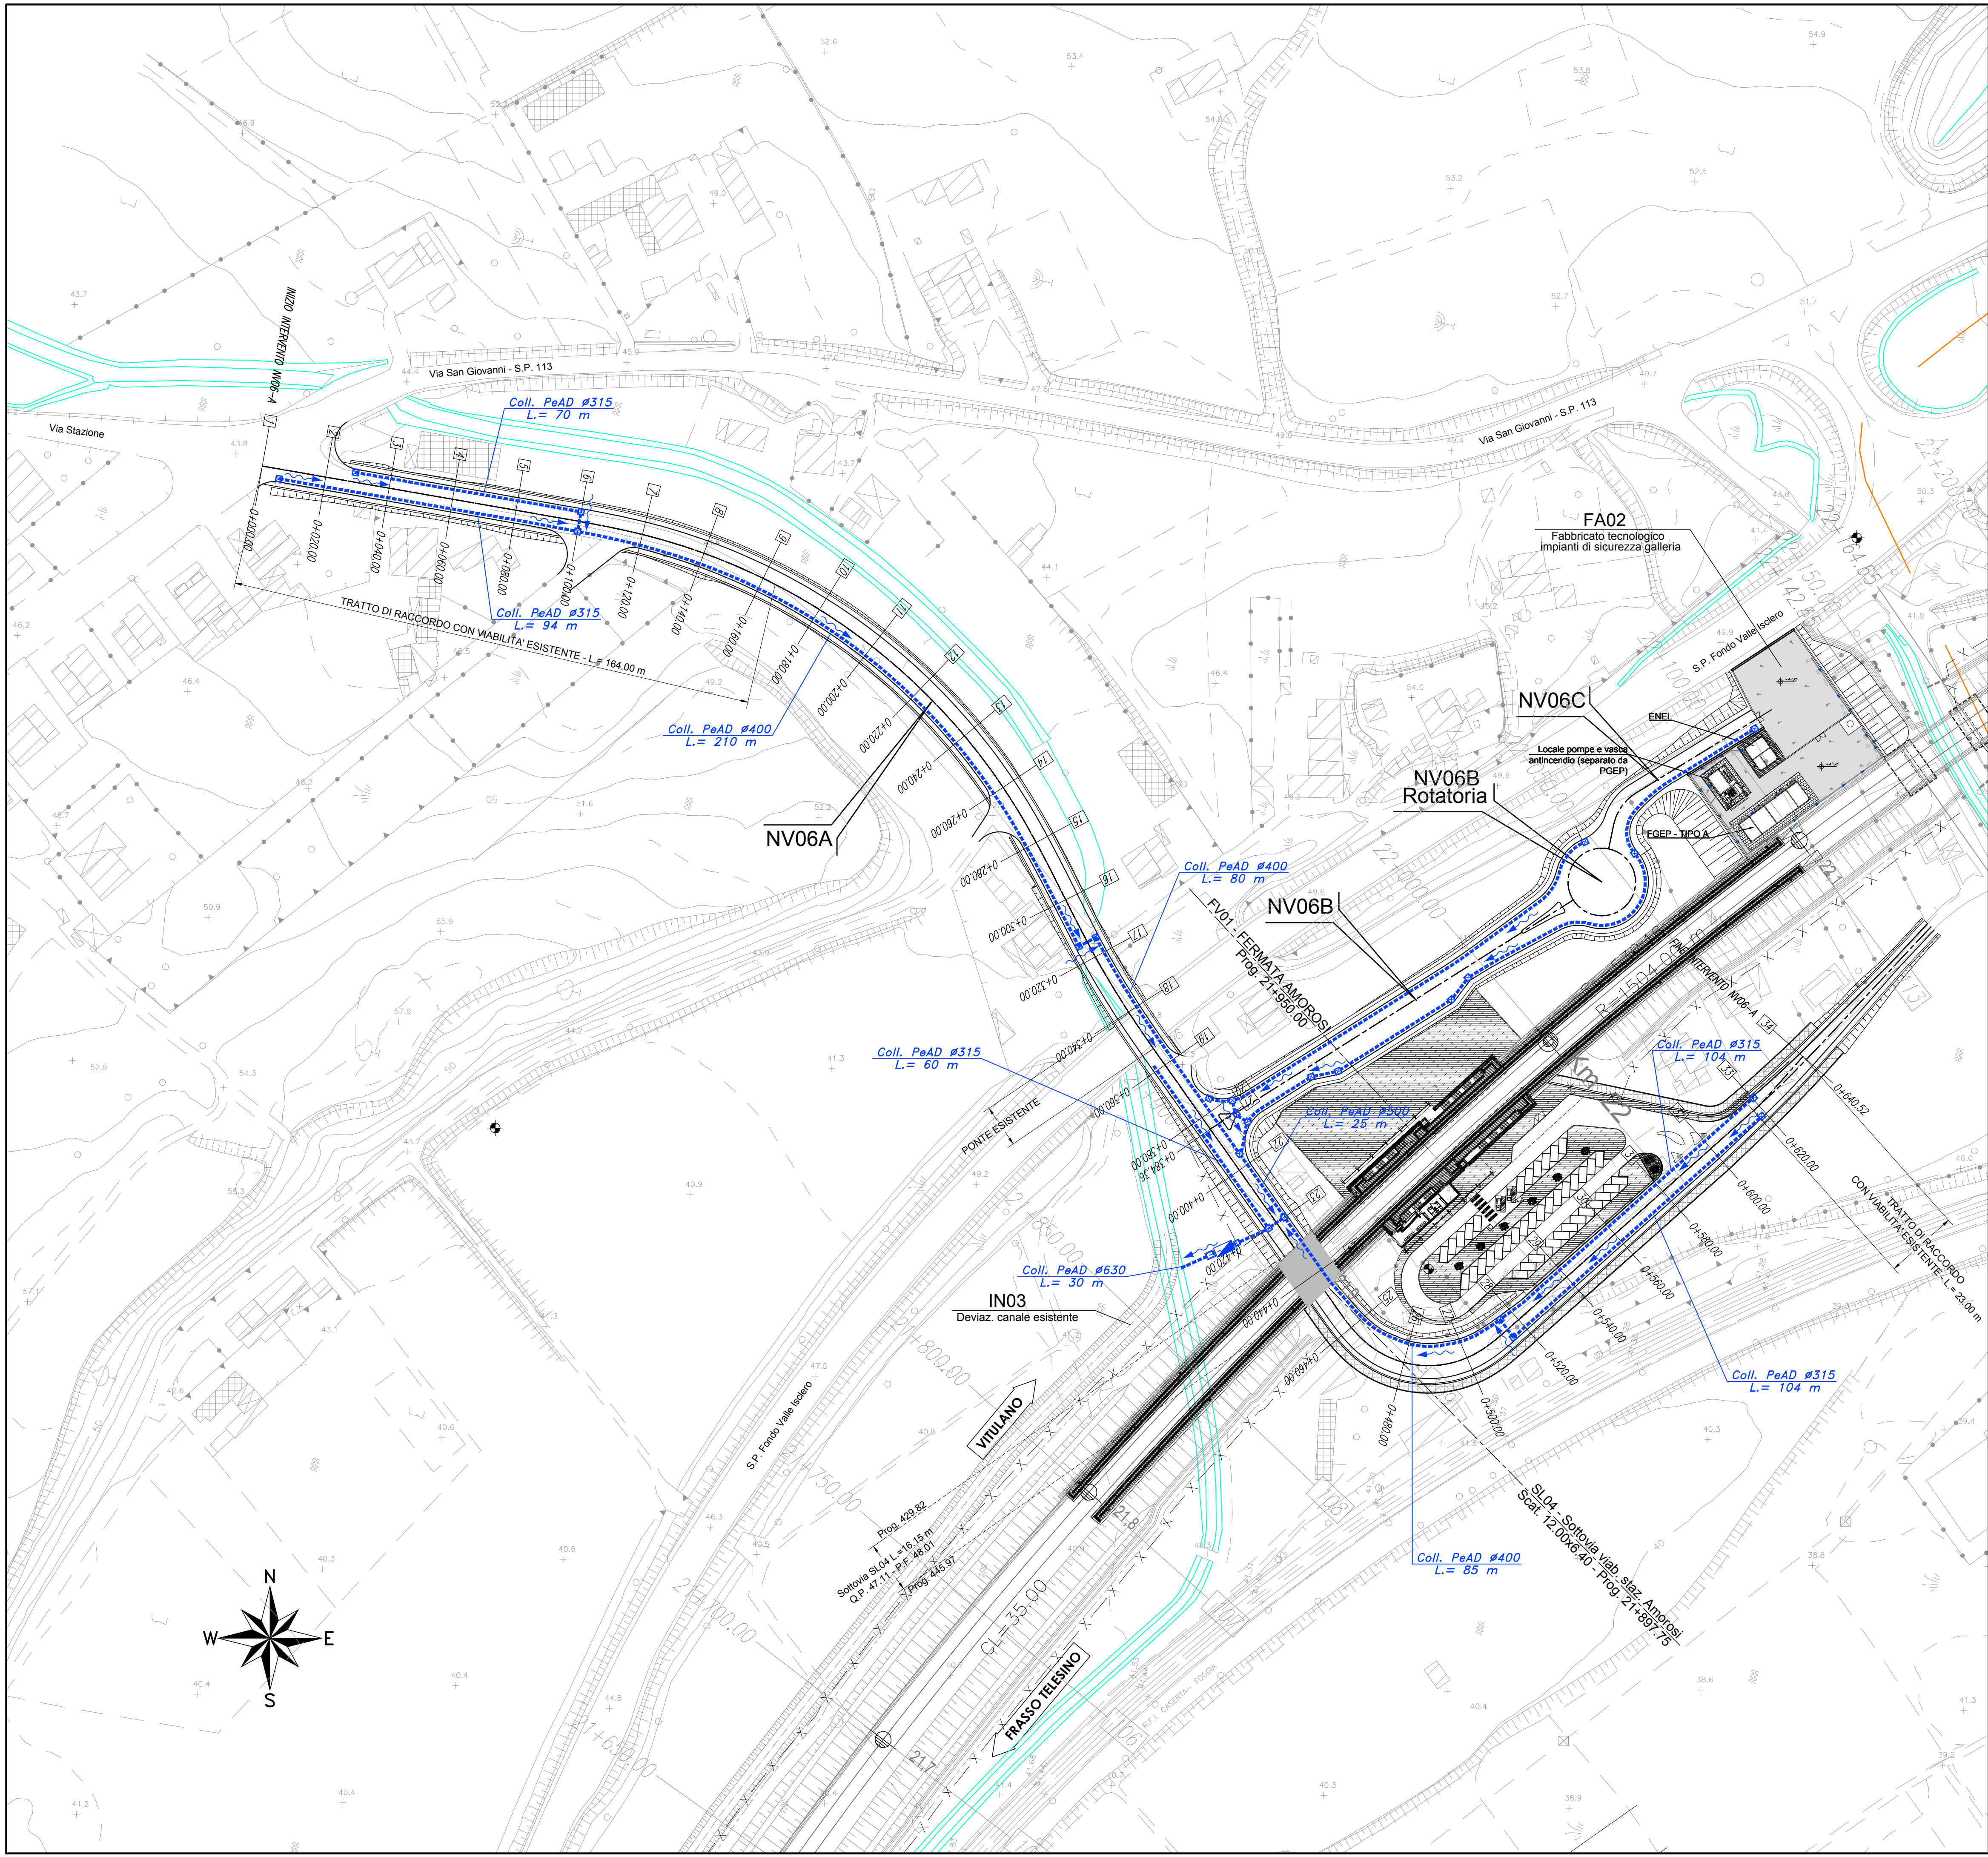

LEGENDA :

- ~> VERSO DI SCORRIMENTO
- POZZETTI
- COLLETTORI
- VASCA PP CON IMPANTO DI SOLLEVAMENTO

COMMITTENTE:

RFI
RETE FERROVIARIA ITALIANA
GRUPPO FERROVIE DELLO STATO ITALIANE

PROGETTAZIONE:

ITALFERR
GRUPPO FERROVIE DELLO STATO ITALIANE

DIREZIONE TECNICA
UO INFRASTRUTTURE CENTRO

PROGETTO DEFINITIVO

ITINERARIO NAPOLI - BARI
RADDOPPIO TRATTA CANCELLO - BENEVENTO
II LOTTO FUNZIONALE FRASSO TELESINO - VITULANO
1° LOTTO FUNZIONALE FRASSO - TELESINO
NV06 - Viabilità accesso fermata Amorosi Km 21+900 e area di soccorso Km 22+500
Planimetria di drenaggio Ramo A

SCALA :
1:1000

COMMESSA	LOTTO	FASE	ENTE	TIPO DOC.	OPERA/DISCIPLINA	PROGR.	REV.
IF0H	12	D	11	P7	NV0600	003	A

Revis.	Descrizione	Redatto	Data	Verificato	Data	Approvato	Data	Autorizzato	Data
A	Emissione esecutiva	R. Allegretti	06 / 2017	F. Bavetta	06 / 2017	F. Cerrone	06 / 2017	ITALFERR S.p.A. Direzione Tecnica Infrastrutture Centro Dipartimento Tecnico Ufficio Progettazione n. 12542/2017	