




COMMITTENTE:



PROGETTAZIONE:

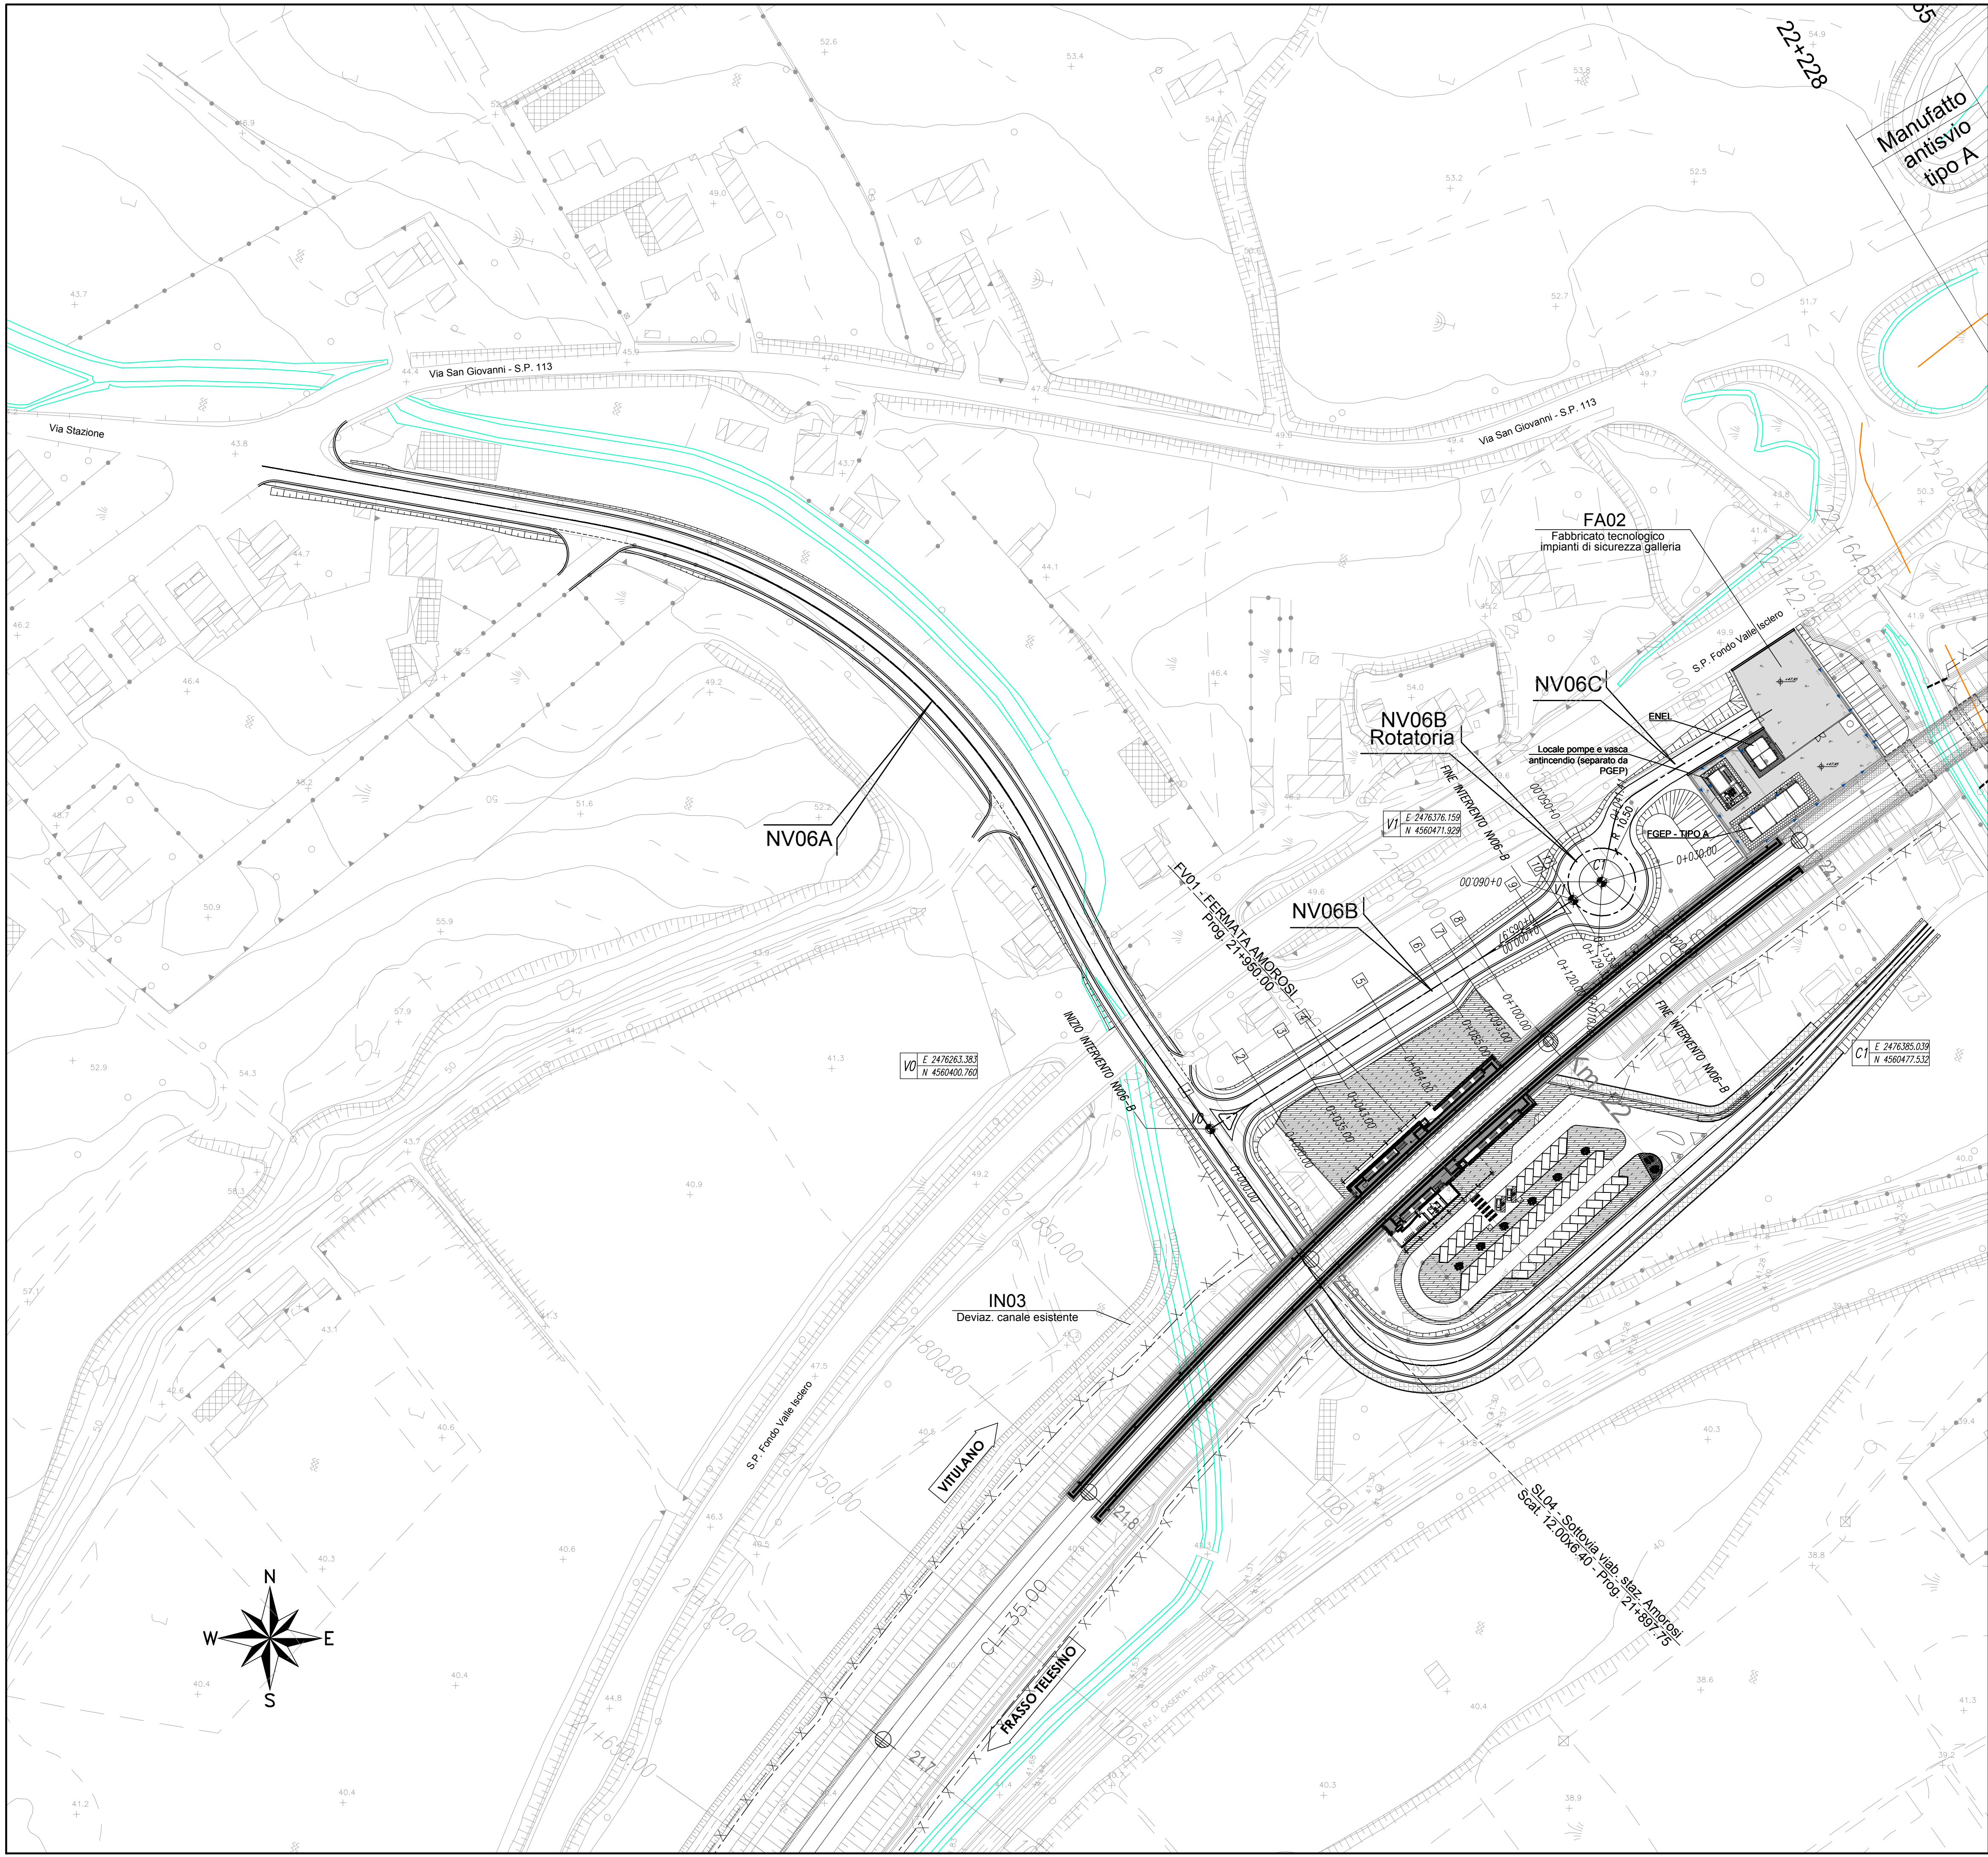

DIREZIONE TECNICA
UO INFRASTRUTTURE CENTRO

PROGETTO DEFINITIVO

ITINERARIO NAPOLI - BARI
RADDOPPIO TRATTA CANCELLO - BENEVENTO
II LOTTO FUNZIONALE FRASSO TELESINO - VITULANO
1° LOTTO FUNZIONALE FRASSO - TELESE
NV06 - Viabilità accesso fermata Amorosi Km 21+900 e area di soccorso Km 22+500
Planimetria di progetto Ramo B e Rotatoria con dati di tracciamento

SCALA :

1:1000

COMMESSA LOTTO FASE ENTE TIPO DOC. OPERA/DISCIPLINA PROGR. REV.

IF0H 12 D 11 P7 NV0600 004 A

Revis.	Descrizione	Redatto	Data	Verificato	Data	Approvato	Data	Autorizzato	Data
A	Emissione esecutiva	R. Allegretti	06 / 2017	F. Bavetta	06 / 2017	F. Cerrone	06 / 2017		

File: IF0H12D11P7NV0600004A.dwg

n. Elab.: 11.247