VIABILITÀ DI ACCESSO ALL'AREA DI SICUREZZA AL KM 23+246
COMUNE DI TELESE TERME (BN)

N
O E
S

VIA S. GIOVANNI

VIA SAN GIOVANNI

0+000.29 INIZIO INTERVENTO NV07

0+026.25

0+046.25

0+066.25

0+086.25

0+106.25

0+126.25

0+138.57 FINE INTERVENTO NV07

L=138.57m

V0

VA1

VA2

V1

NV07
Viabilità di accesso all'area di sicurezza
al km 23+246
Strada a destinazione particolare
L_{tot}=3.25+3.25=6.50m

BENEVENTO

CANCELLO

LINEA FERROVIARIA
DI PROGETTO (GA TELESE)

FA03 - AREA DI SICUREZZA KM
23+246 Q.P. 67.85

DATI DI TRACCIAMENTO

V0	E(m) 2477494.888	
	N(m) 4560988.222	
V1	E(m) 2477535.564	
	N(m) 4560855.759	

LEGENDA

ASSE DI TRACCIAMENTO

DEMOLIZIONI

SCHEMA ESPLICATIVO TABELLA CURVE PLANIMETRICHE

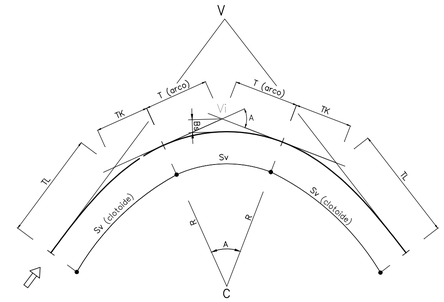

TABELLA CURVE	TABELLA CLOTOIDI
C =CENTRO CURVA	A = PARAMETRO DELLA CLOTOIDE
V =VERTICE ESTERNO	Sv = LUNGHEZZA DELLA CLOTOIDE
R =RAGGIO DI CURVATURA	Γ = SCOSTAMENTO DELLA CURVA
A =ANGOLO CURVA	TL = TANGENTE LUNGA
T =TANGENTE	TK = TANGENTE CORTA
Sv =SVILUPPO SETTORE CIRCOLARE	
Bs =FRECCIA	

COMMITTENTE:

RFI RETE FERROVIARIA ITALIANA
GRUPPO FERROVIE DELLO STATO ITALIANE

PROGETTAZIONE:

ITALFERR
GRUPPO FERROVIE DELLO STATO ITALIANE

DIREZIONE TECNICA
UO INFRASTRUTTURE CENTRO

PROGETTO DEFINITIVO

ITINERARIO NAPOLI - BARI

RADDOPPIO TRATTA CANCELLO - BENEVENTO
II LOTTO FUNZIONALE FRASSO TELESINO - VITULANO
1° LOTTO FUNZIONALE FRASSO - TELESE

NV07 - Viabilità di accesso all'area di sicurezza al km 23+246

Planimetria di progetto con dati di tracciamento

SCALA : 1:1000

COMMESSA	LOTTO	FASE	ENTE	TIPO DOC.	OPERA/DISCIPLINA	PROGR.	REV.
IF0H	12	D	11	P7	NV0700	001	A

Revis.	Descrizione	Redatto	Data	Verificato	Data	Approvato	Data	Autorizzato	Data
A	Emissione esecutiva	L. Mazzoni	Giugno 2017	F. Travetta	Giugno 2017	F. Cerone	Giugno 2017	ITALFERR S.p.A. Direzione Tecnica Infrastrutture Sud Dott.Ing. Fabio Cerone Ordine degli Ingegneri della Provincia di Roma n. 25562	

File: IF0H12D11P7NV0700001A.dwg

n. Elab.: 1L 256