


PROFILO LONGITUDINALE VIABILITA' PROVISORIA NV09-A -Scala 1:1000/100

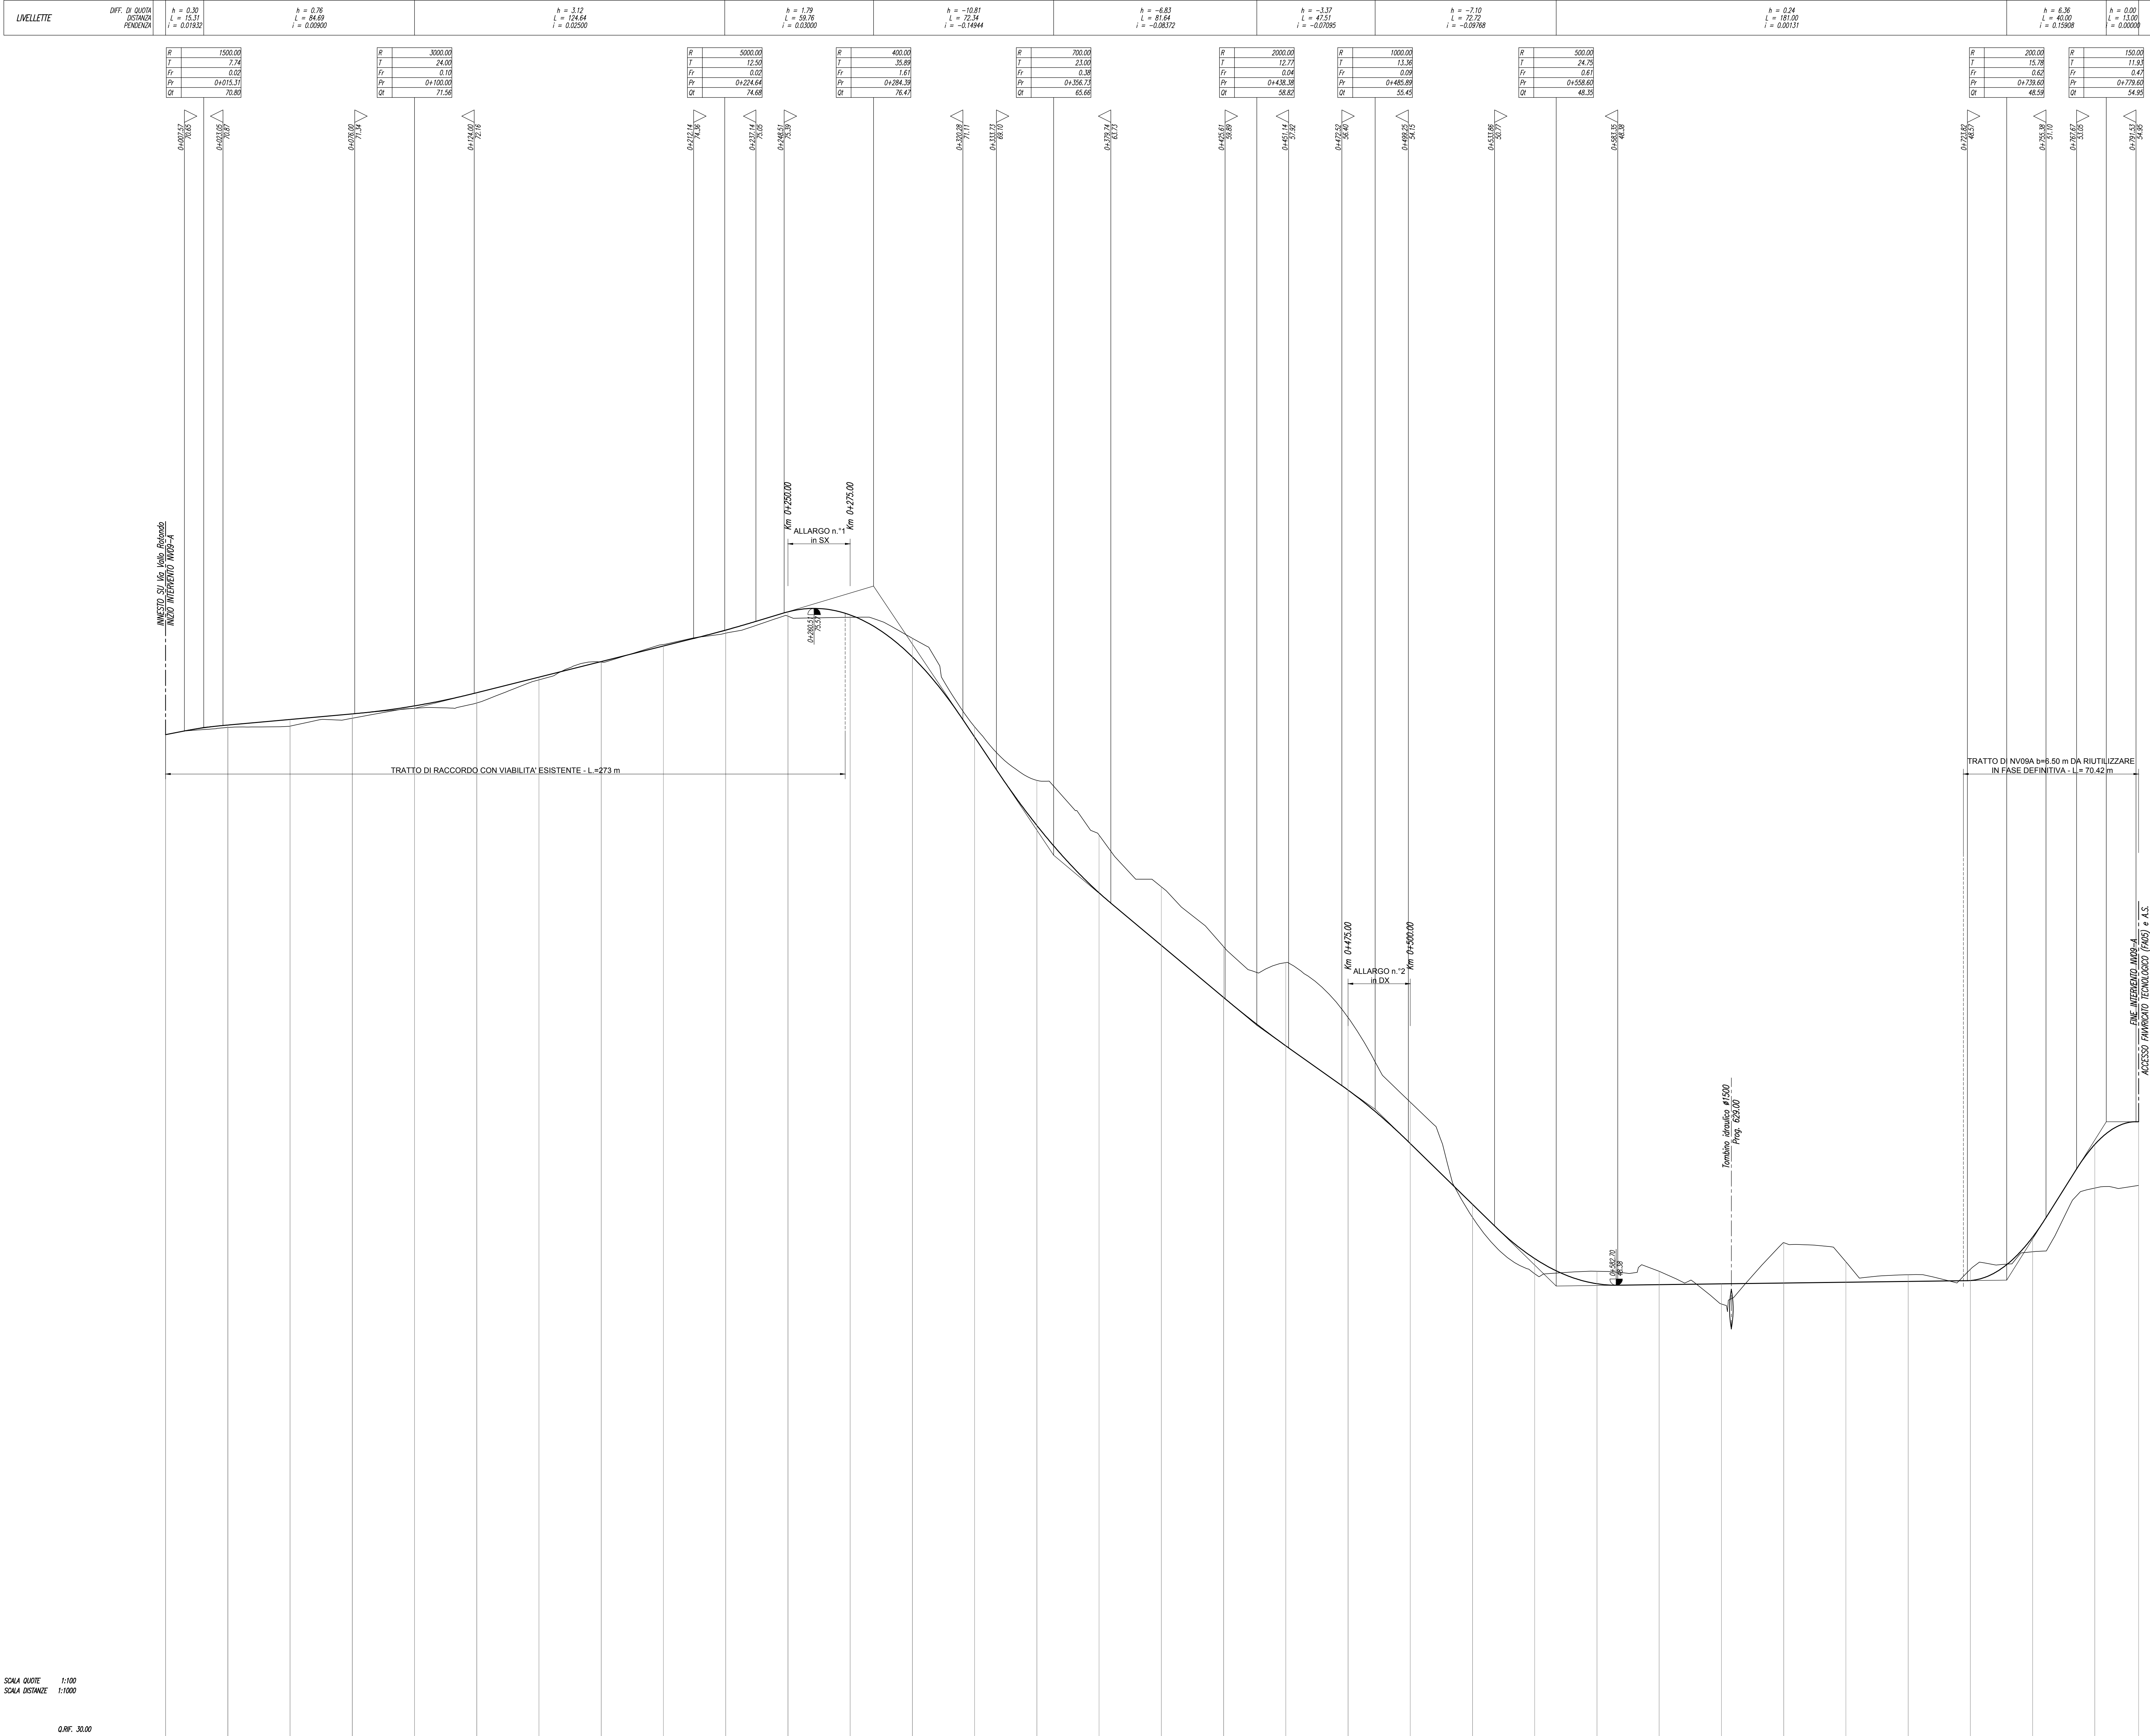

ETIMETRICHE																																	
ANDAMENTO OGNI																																	

COMMITTENTE:

RFI
R.F.I.
GRUPPO FERROVIARIO ITALIANO

PROGETTAZIONE:

ITALFERR
GRUPPO FERROVIE DELLO STATO ITALIANE

DIREZIONE TECNICA
UO INFRASTRUTTURE CENTRO

PROGETTO DEFINITIVO

ITINERARIO NAPOLI - BARI
RADDOPPIO TRATTA CANCELLO - BENEVENTO
II LOTTO FUNZIONALE FRASSO TELESINO - VITULANO
1° LOTTO FUNZIONALE FRASSO - TELESINO
NV09 - Viabilità di accesso area soccorso e fabbricato tecnologico gall. Teleso km 25+250
Profilo longitudinale viabilità provvisoria

Revis.	Descrizione	Redatto	Data	Verificato	Data	Approvato	Data	Autorizzato	Data
A	Emissione esecutiva	R. Allegretti	06/2017	F. Benetti	06/2017	F. Caporaso	06/2017		

File: IF01H12011F7NV0900001A.dwg n. Elab. 1 L 267