


PLANIMETRIA POST OPERAM-Scala 1:500

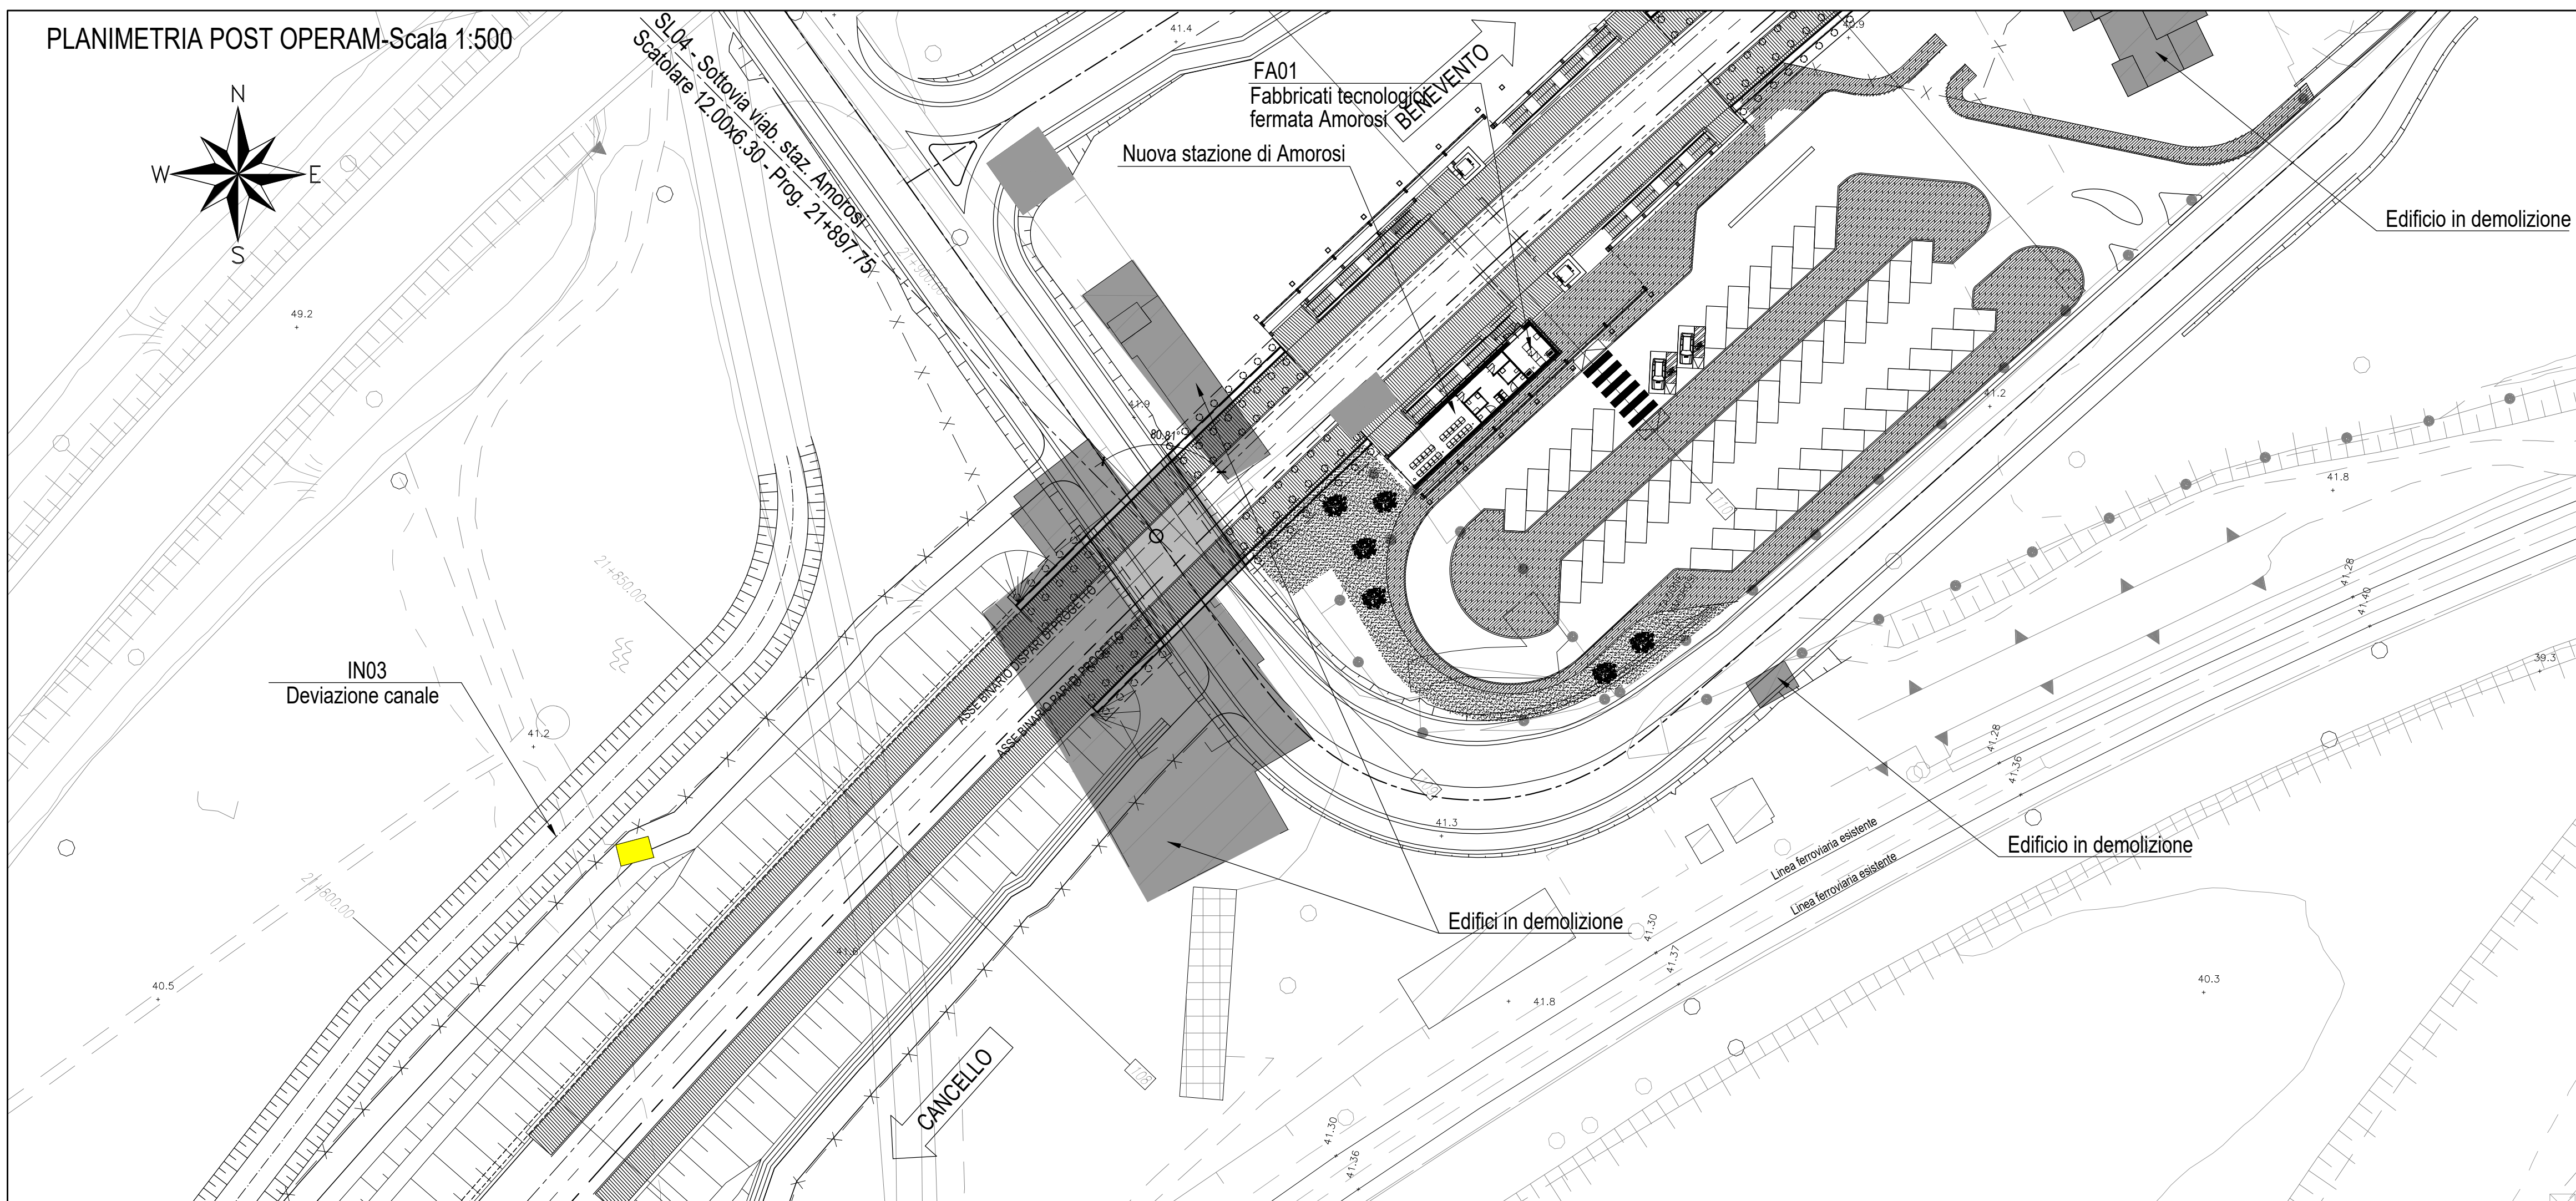

PLANIMETRIA ANTE OPERAM-Scala 1:500



COMMITTENTE:



PROGETTAZIONE:



**DIREZIONE TECNICA
UO INFRASTRUTTURE CENTRO**

PROGETTO DEFINITIVO

**ITINERARIO NAPOLI - BARI
RADDOPPIO TRATTA CANCELLO - BENEVENTO - VITULANO
1° LOTTO FUNZIONALE FRASSO - TELESE**

SL04 - Sottovia viabilità stazione di Amorosi

Planimetria ante e post operam

SCALA :

1:500

COMMESSA LOTTO FASE ENTE TIPO DOC. OPERA/DISCIPLINA PROGR. REV.

IF0H 12 D 11 B8 SL0400 001 A

Revis.	Descrizione	Redatto	Data	Verificato	Data	Approvato	Data	Autorizzato	Data
A	Emissione Esecutiva	M. Perrino	06/2017	F. Bavetta	06/2017	F. Carrone	06/2017		