



PLANIMETRIA POST OPERAM-Scala 1:500

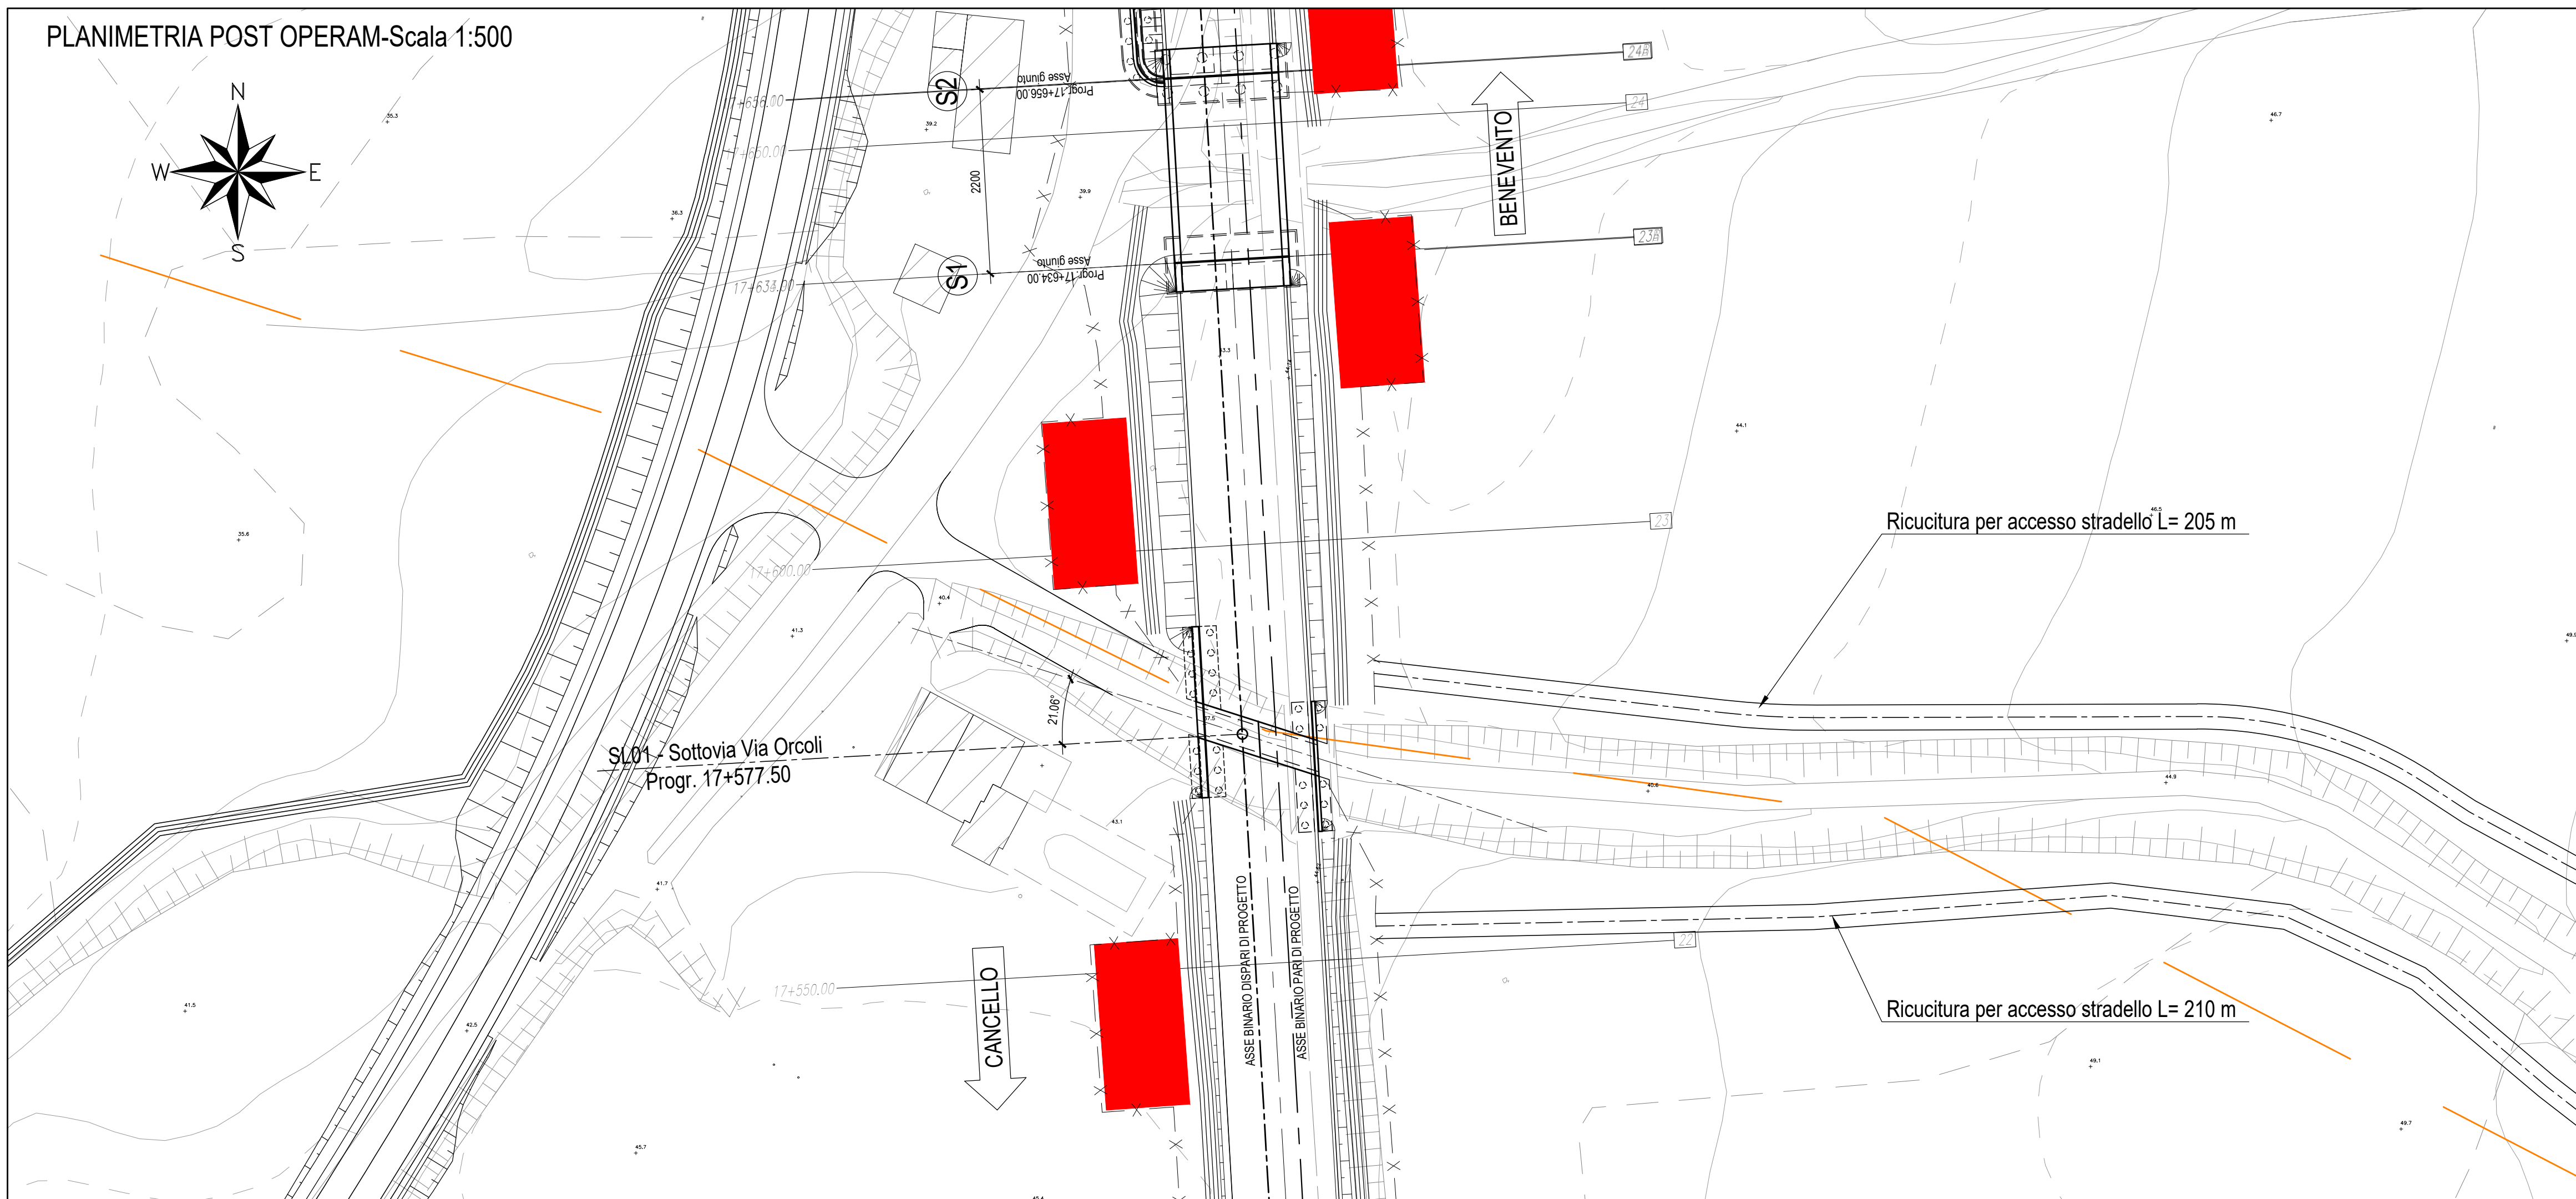

PLANIMETRIA ANTE OPERAM-Scala 1:500

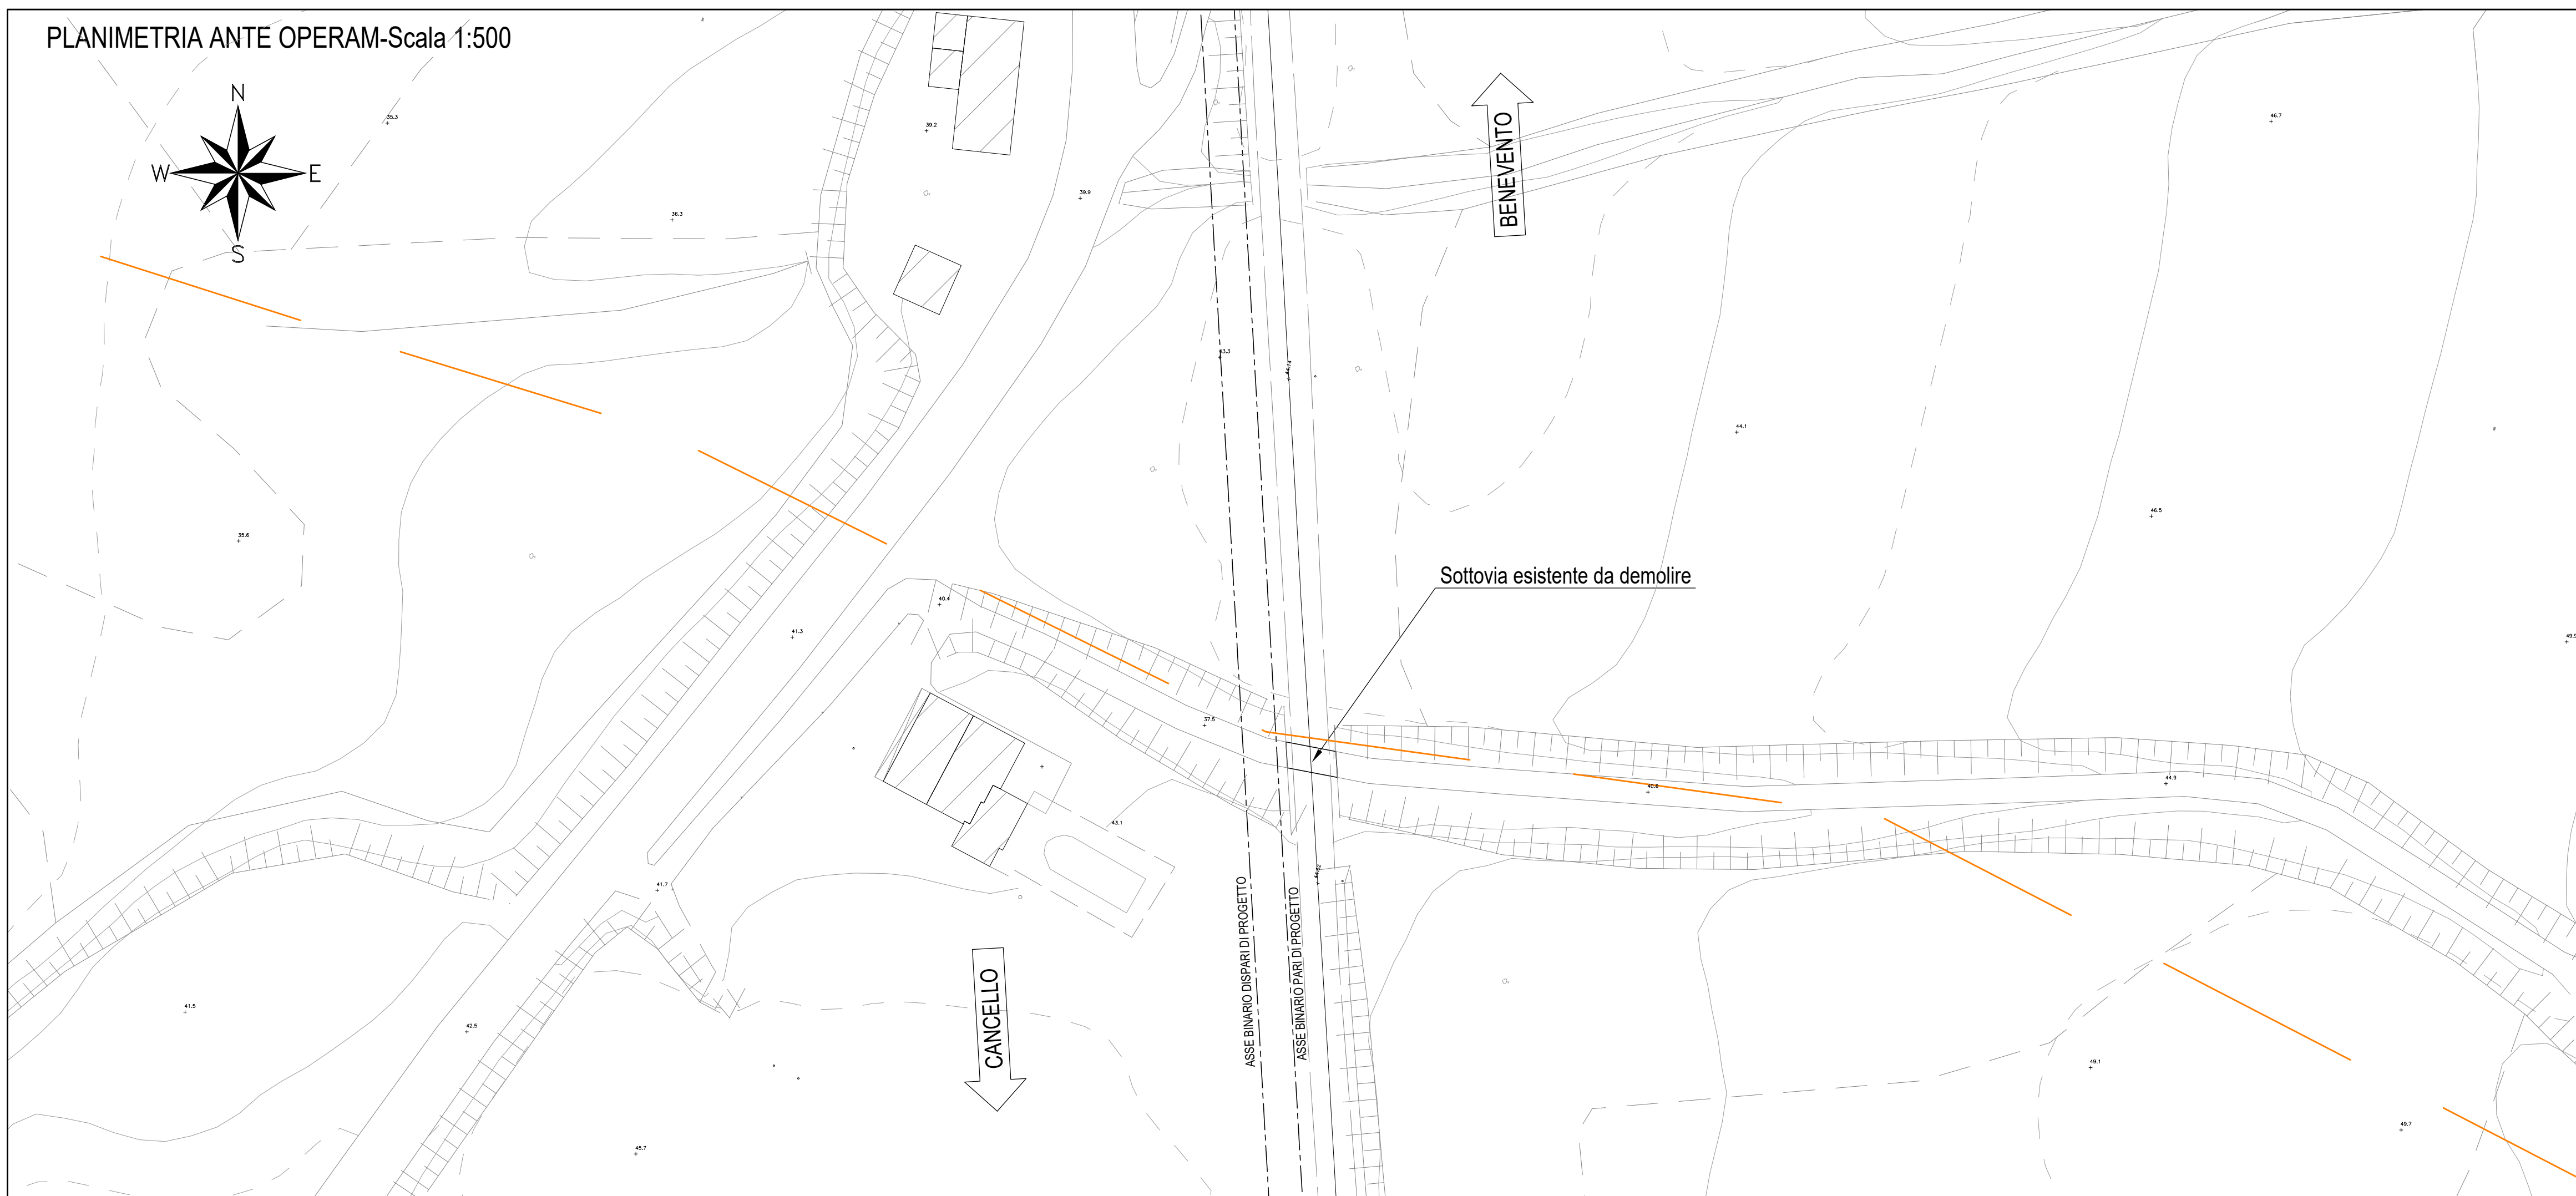

COMMITTENTE:



PROGETTAZIONE:



**DIREZIONE TECNICA  
UO INFRASTRUTTURE CENTRO**

**PROGETTO DEFINITIVO**

**ITINERARIO NAPOLI - BARI  
RADDOPPIO TRATTA CANCELLO - BENEVENTO  
1° LOTTO FUNZIONALE FRASSO TELESINO - VITULANO**

**SL01 - Sottovia Via Orcoli**

Planimetria ante e post operam

SCALA :

1:500

COMMESSA LOTTO FASE ENTE TIPO DOC. OPERA/DISCIPLINA PROGR. REV.

IF0H 12 D 11 B8 SL0100 001 A

Revis.	Descrizione	Redatto	Data	Verificato	Data	Approvato	Data	Autorizzato	Data
A	Emissione Esecutiva	M. Perrino	06/2017	F. Bayetta	06/2017	F. Carrone	06/2017		

ITALFERR S.p.A.  
Direzione Tecnica  
Infrastrutture Centro  
Piazzale della Stazione  
10128 Roma, Italia  
Tel. +39 06 4980 4474