


PIANTA FABBRICATO SSE

SCALA 1:50

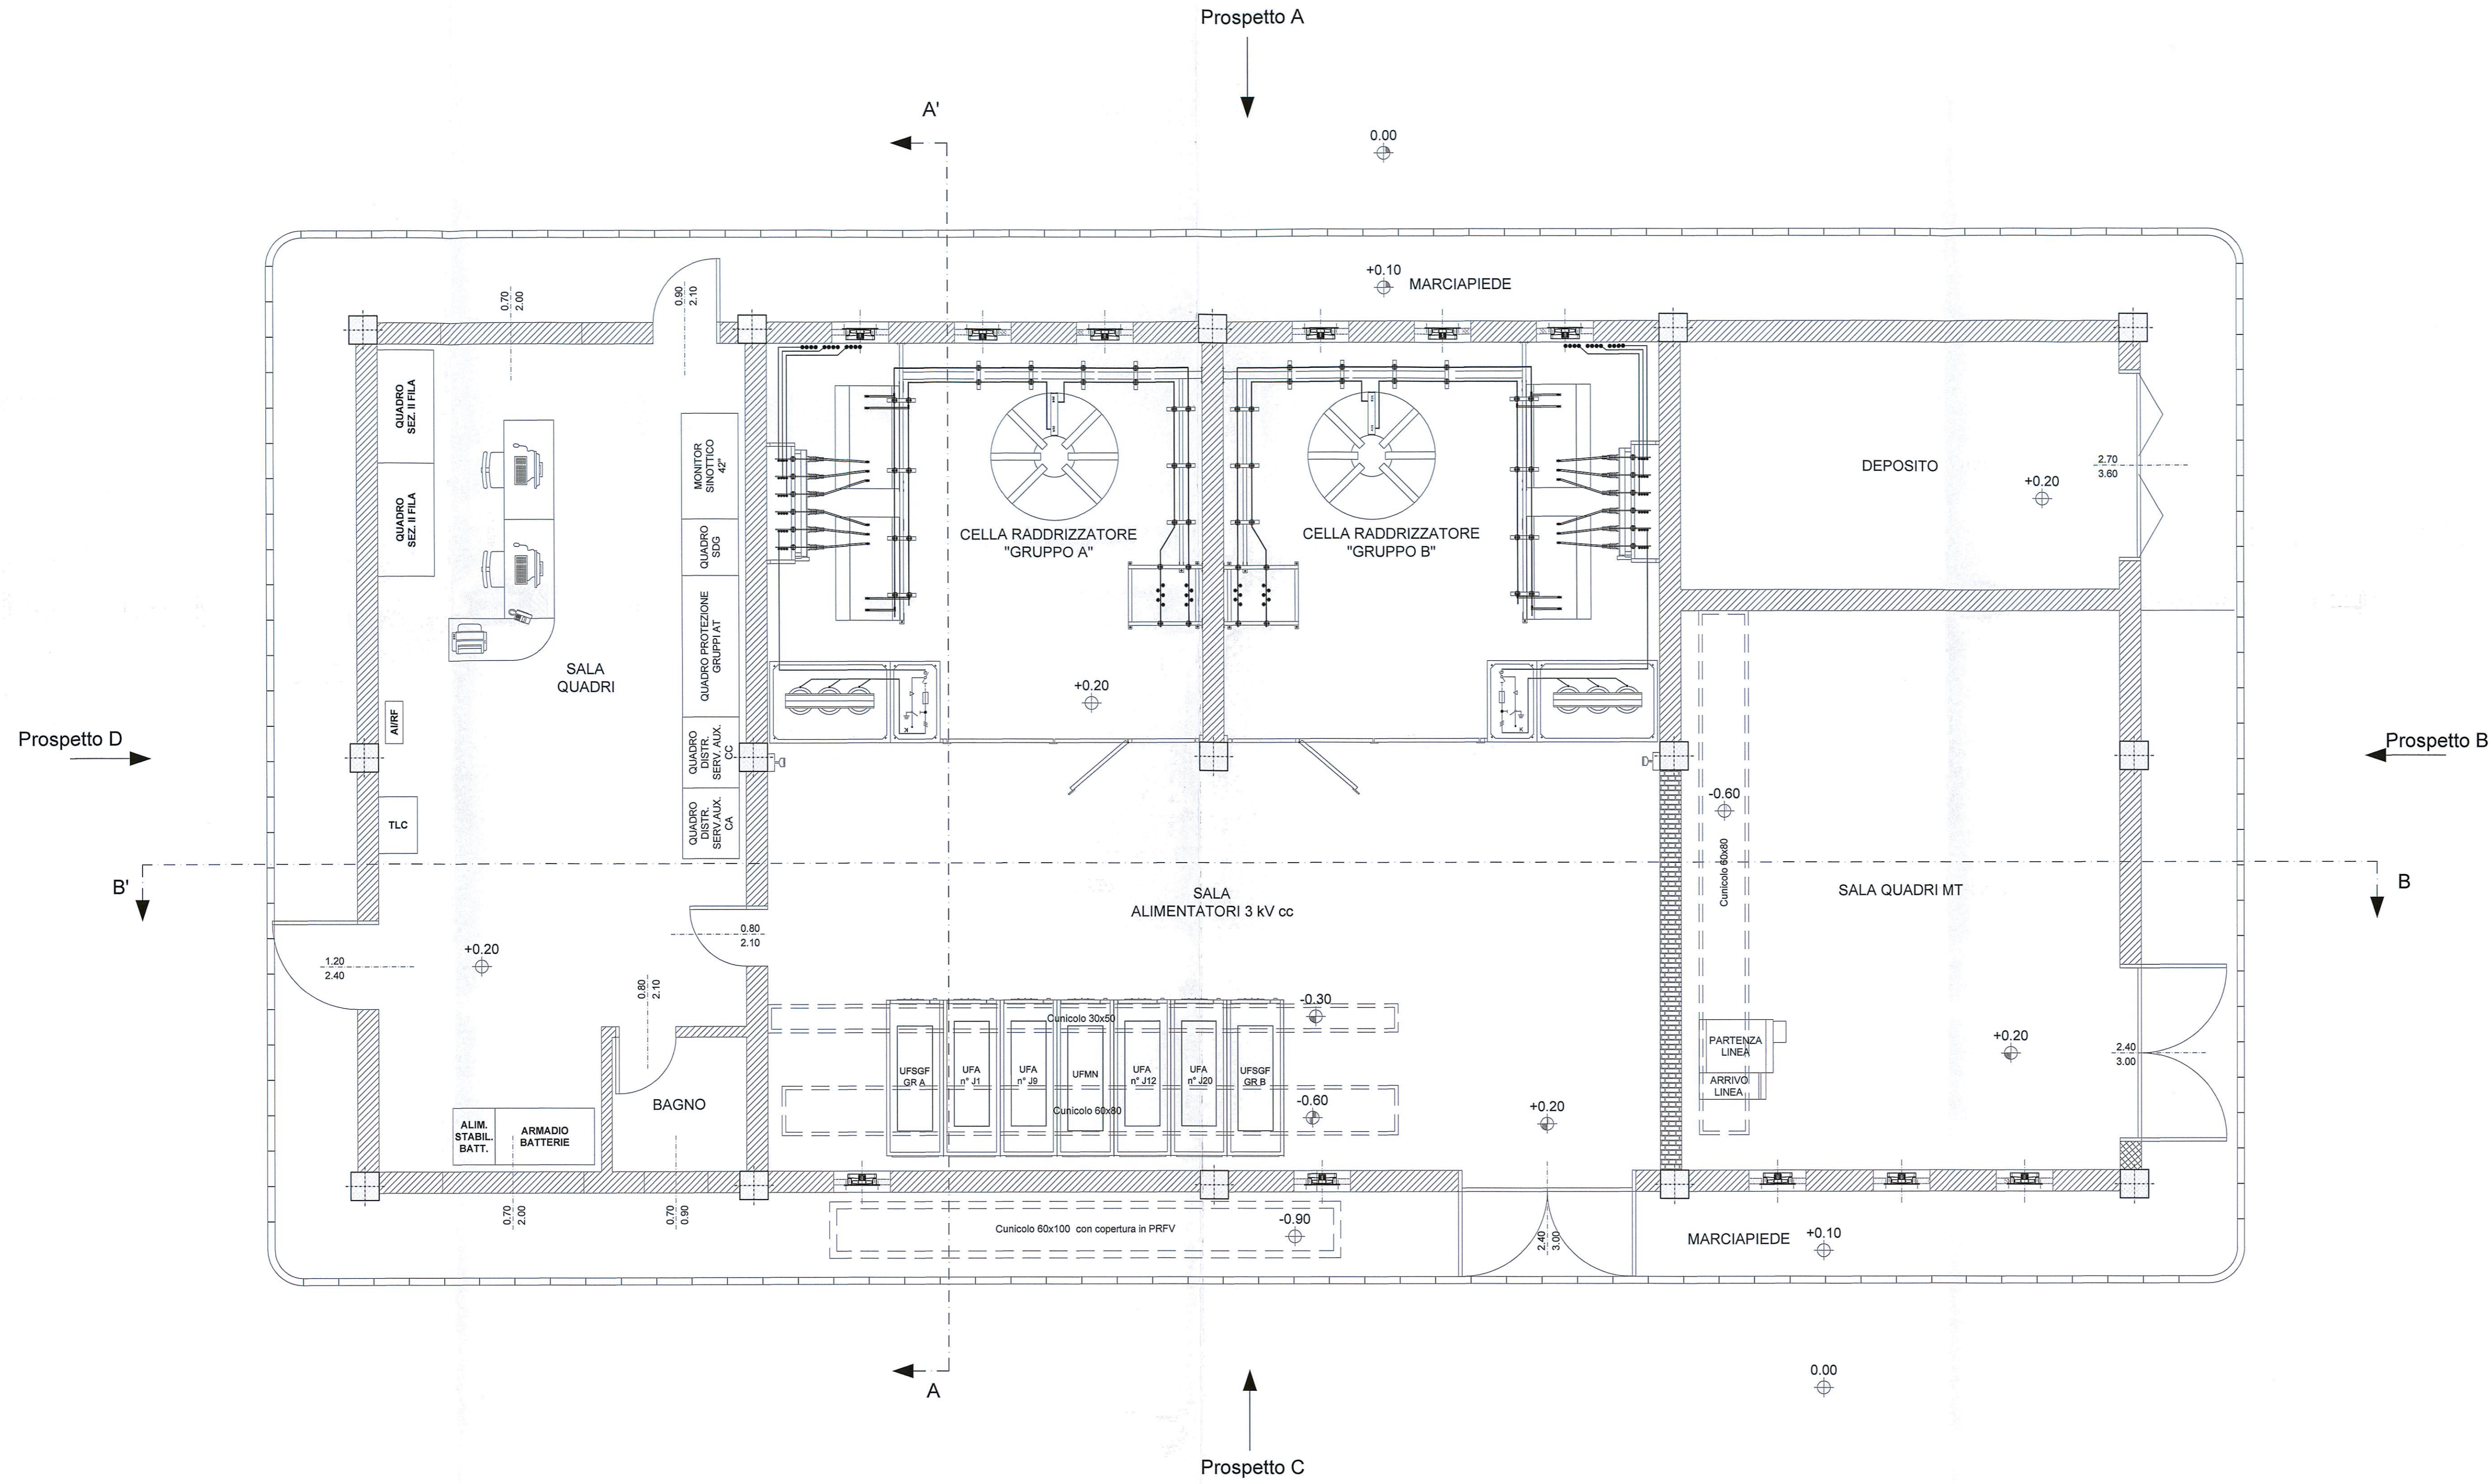

LEGENDA	
SIMBOLO	DESCRIZIONE
NOTE	
DOCUMENTI DI RIFERIMENTO	
CODICE	ELABORATO
IF0H12D18PZSE0000001A	SSE Telese - Fabbricato SSE - Disposizione apparecchiature - Viste
IF0H12D18P9SE0000003A	SSE Telese - Piazzale di SSE / Sistemazione aerea e viabilità
IF0H12D18WASE0000001A	SSE Telese - Sezioni di piazzale
IF0H12D18P7SE0000001A	SSE Telese - Planimetria ubicazione Impianto e viabilità

COMMITTENTE:
 RFI
RETE FERROVIARIA ITALIANA
GRUPPO FERROVIE DELLO STATO ITALIANE

PROGETTAZIONE:
 ITAFERR
GRUPPO FERROVIE DELLO STATO ITALIANE

**DIREZIONE TECNICA
UO TECNOLOGIE CENTRO**

PROGETTO DEFINITIVO

**ITINERARIO NAPOLI - BARI
RADDOPPIO TRATTA CANCELLO - BENEVENTO
II LOTTO FUNZIONALE FRASSO TELESINO - VITULANO
1° LOTTO FUNZIONALE FRASSO - TELESE**

SSE Telese
Fabbricato di SSE - Disposizione apparecchiature (Layout)

SCALA : 1:50

COMMESSA	LOTTO	FASE	ENTE	TIPO DOC.	OPERA/DISCIPLINA	PROGR.	REV.		
IF0H	12	D	18	PB	SE0000	001	A		
Revis.	Descrizione	Redatto	Data	Verificato	Data	Approvato	Data	Autorizzato	Data
A	Emissione Esecutiva	G. Trezza	Giugno 2017	M. Carrone	Giugno 2017	F. Carrone	Giugno 2017	G. Carrone	Giugno 2017

File: IF0H12D18P9SE0000001A_SSE_LAYOUT_FABBRICATO_1.dwg n. Elab.: 11.362