


PIANTA CHIAVE


Scala 1:500

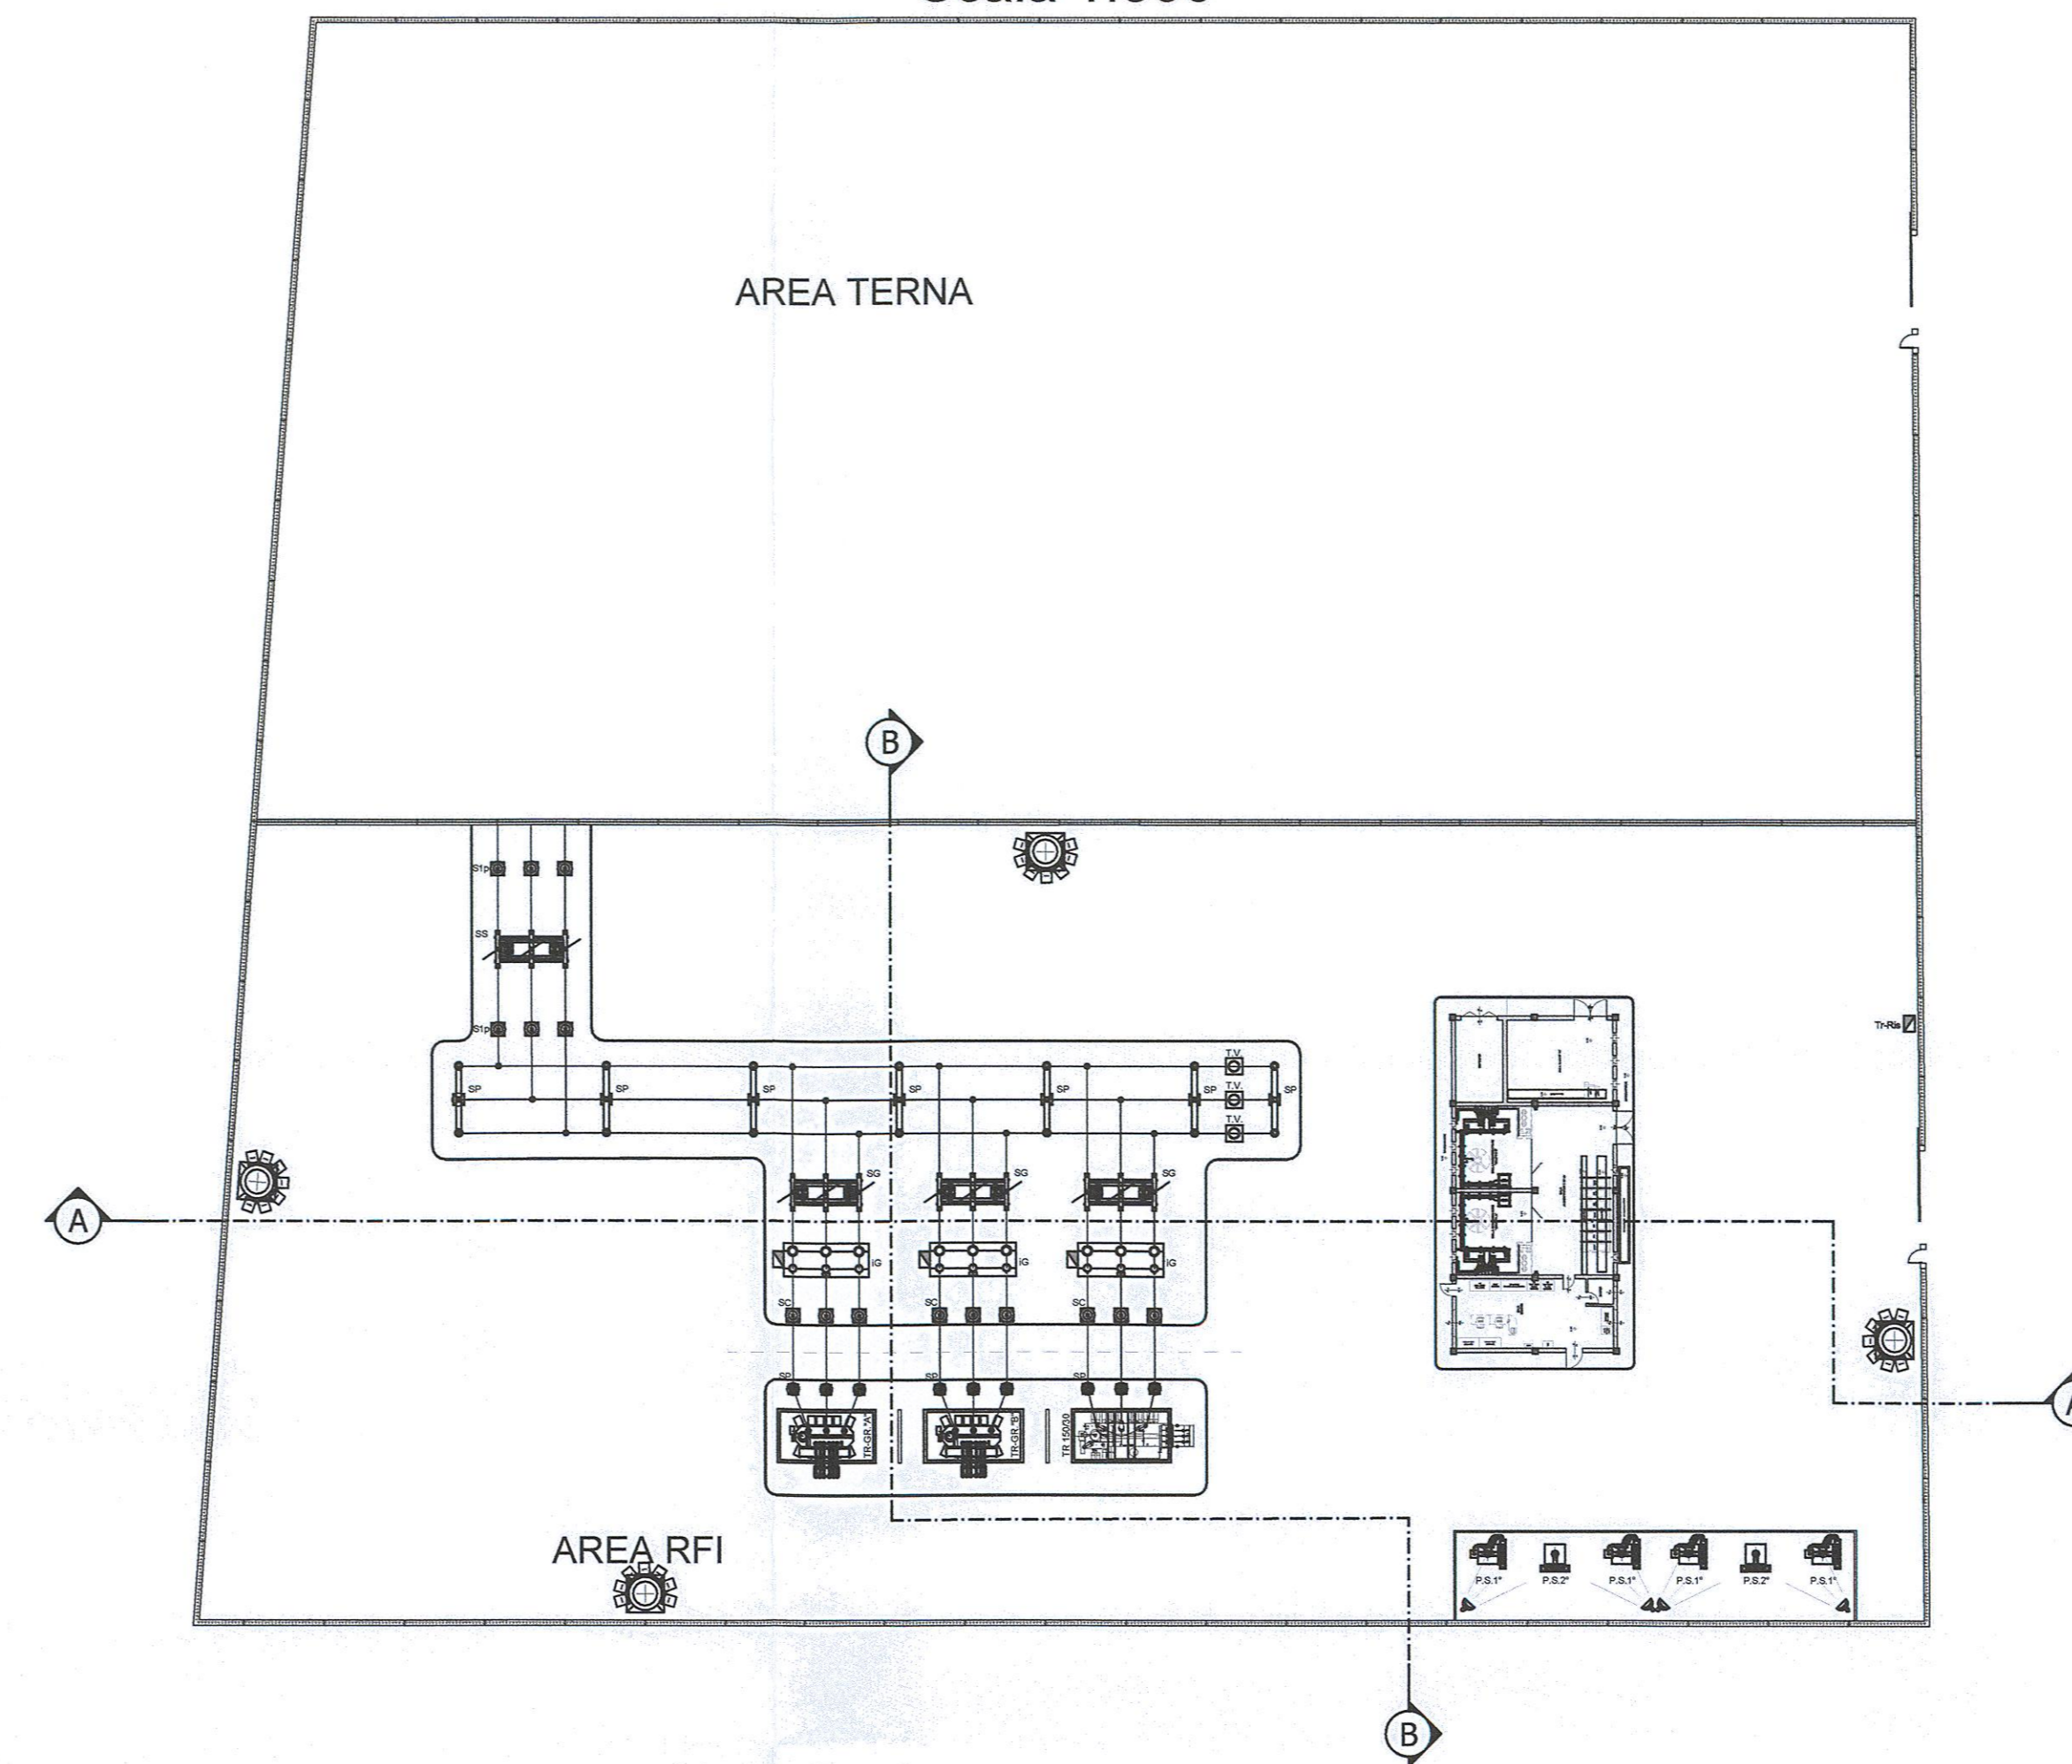

LEGENDA BASAMENTI APPARECCHIATURE

P.S.1°	Palo sezionatore 1° fila
P.S.2°	Palo sezionatore 2° fila
SS	Sezionatore rotativo di Sbarra
SG	Sezionatore rotativo di Gruppo
TR-GR."X"	Trasformatore di gruppo A, B
SC	Scaricatore AT
IG	Interruttore di Gruppo
IL	Interruttore di Linea
T.V.	Trasformatore di Tensione
S1p	Sostegno portaisolatori unipolare per supporto sbarre
SP	Sostegno portaisolatori tripolare per supporto sbarre
T.F.	Torre faro h=18m a corona mobile (7 proiettori SAP 400W)
TR-Ris.	Trasformatore di isolamento

NOTA: Le quote sono espresse in metri.

 

COMMITTENTE:
RFI
 RETE FERROVIARIA ITALIANA
 GRUPPO FERROVIE DELLO STATO ITALIANE

PROGETTAZIONE:
ITALFERR
 GRUPPO FERROVIE DELLO STATO ITALIANE

DIREZIONE TECNICA
UO TECNOLOGIE CENTRO

PROGETTO DEFINITIVO

ITINERARIO NAPOLI - BARI
RADDOPPIO TRATTA CANCELLO - BENEVENTO
II LOTTO FUNZIONALE FRASSO TELESINO - VITULANO
1° LOTTO FUNZIONALE FRASSO - TELESE
 SSE Telesse
 Sezioni di piazzale

SCALA: -

COMMESSA LOTTO FASE ENTE TIPO DOC. OPERA/DISCIPLINA PROGR. REV.
 IF0H 12 D 18 WA SE0000 001 A

Revis.	Descrizione	Redatto	Data	Verificato	Data	Approvato	Data	Autorizzato	Data
A	Emissione Esecutiva	[Signature]	15/06/2017	[Signature]	15/06/2017	[Signature]	15/06/2017	[Signature]	15/06/2017

File: IF0H12018WASE000001A_SSE TELESSE SEZION_2_14-07-17.dwg n. Elab.: 304