

COMMITTENTE:



PROGETTAZIONE:



**DIREZIONE TECNICA
UO TECNOLOGIE CENTRO**

PROGETTO DEFINITIVO

**ITINERARIO NAPOLI - BARI
RADDOPPIO TRATTA CANCELLO - BENEVENTO
II LOTTO FUNZIONALE FRASSO TELESINO - VITULANO
1° LOTTO FUNZIONALE FRASSO - TELESE
MATS GALLERIA TELESE**

Architettura Comando e Controllo sistema MATS

SCALA :

-:-


COMMESSA LOTTO FASE ENTE TIPO DOC. OPERA/DISCIPLINA PROGR. REV.

IF0H 12 D 18 DX LC0100 001 A

Revis.	Descrizione	Redatto	Data	Verificato	Data	Approvato	Data	Autorizzato	Data
A	Emissione Esecutiva	G.Trezza <i>G.Trezza</i>	06.2017	G.Trezza <i>G.Trezza</i>	06.2017	F.Cerrone <i>FC</i>	06.2017	<i>G. Guido Buffonini</i> U.O. Tecnologie Centro Ing. Guido Guido Buffonini Ordine Ingegneri n° 17812	

File: IF0H12D18DXLC0100001A.dwg


n. Elab.: 1L 370

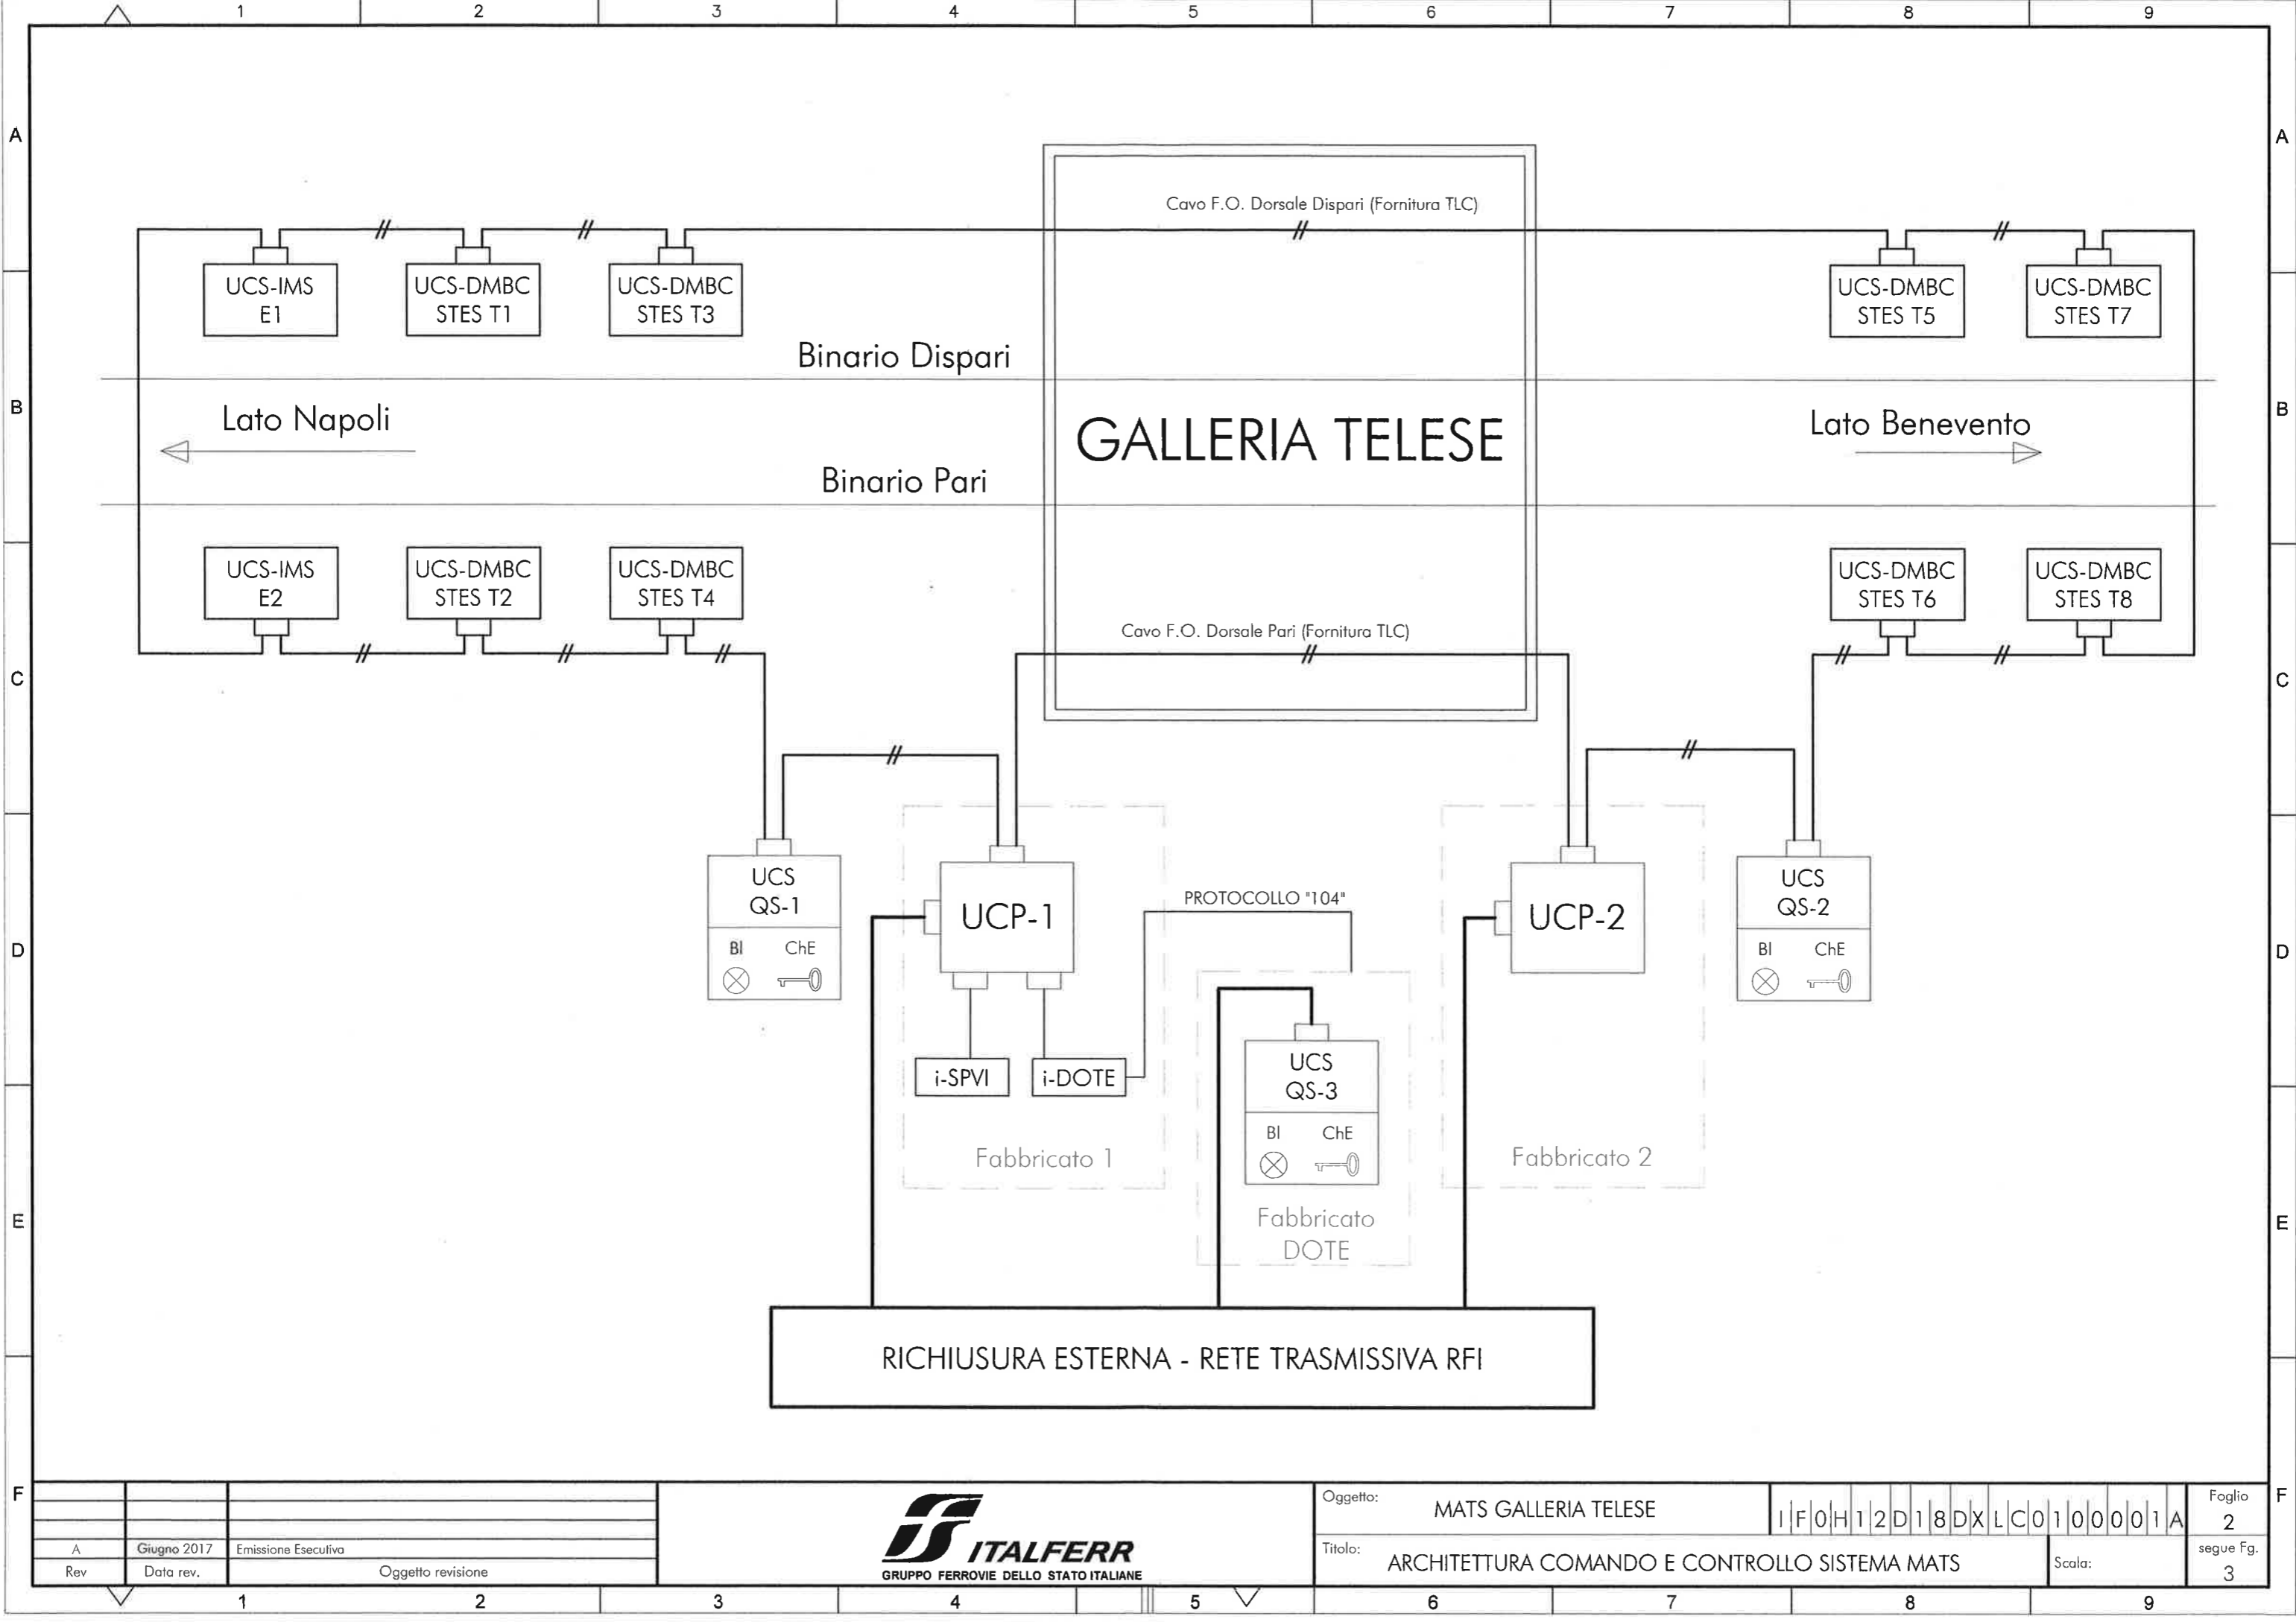


Rev	Data rev.	Objetto revisione
A	Giugno 2017	Emissione Esecutiva




Oggetto:	MATS GALLERIA TELESE	I F O H 1 2 D 1 8 D X L C 0 1 0 0 0 1 A	Foglio 2
Titolo:	ARCHITETTURA COMANDO E CONTROLLO SISTEMA MATS	Scala:	segue Fg. 3

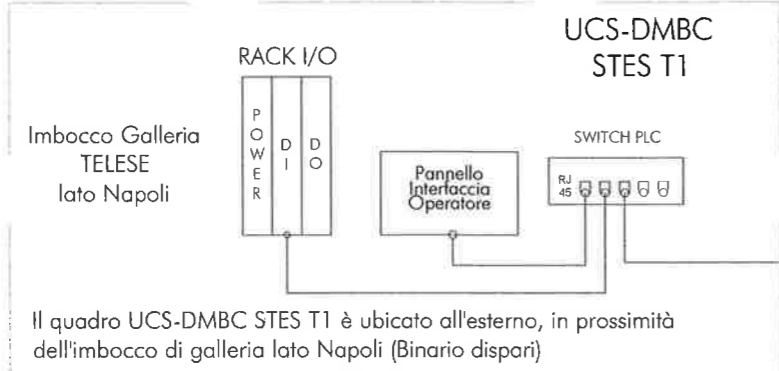


A SWITCH TLC
BINARIO DISPARI
IMBOCCO GALLERIA TELESE
LATO NAPOLI

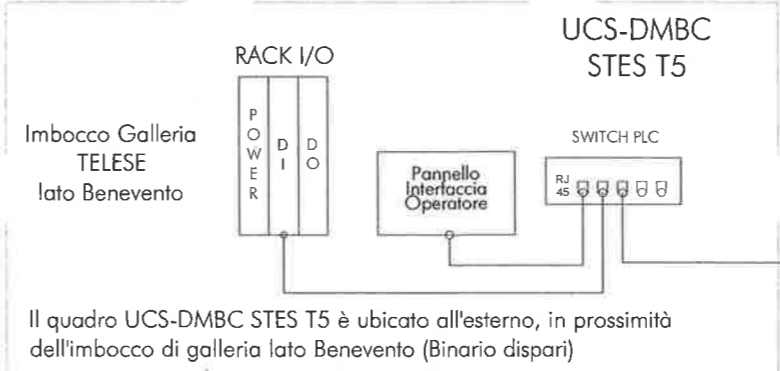


A SWITCH TLC
BINARIO DISPARI
IMBOCCO GALLERIA TELESE
LATO BENEVENTO

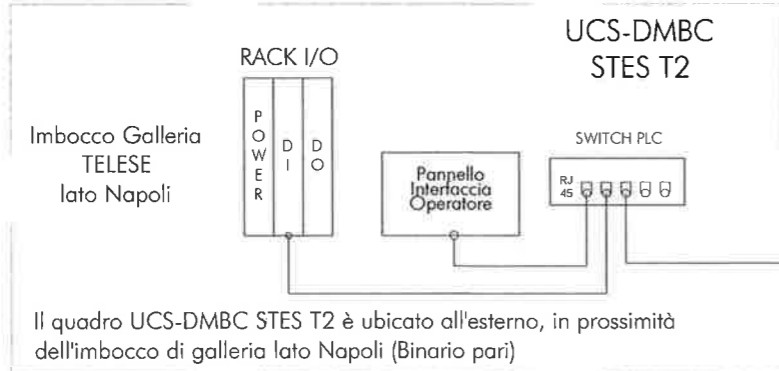


A SWITCH TLC
BINARIO PARI
IMBOCCO GALLERIA TELESE
LATO NAPOLI

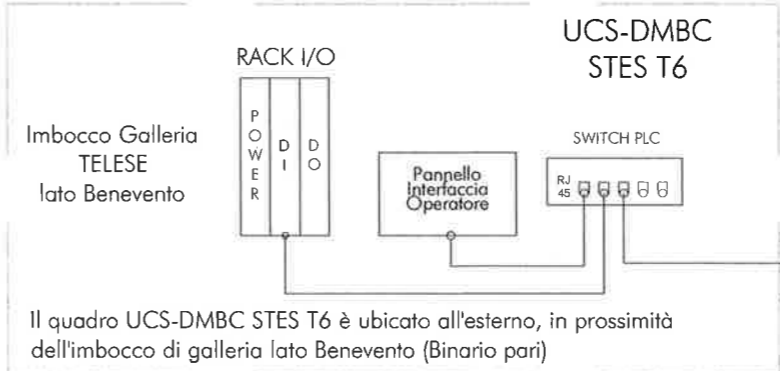


A SWITCH TLC
BINARIO PARI
IMBOCCO GALLERIA TELESE
LATO BENEVENTO

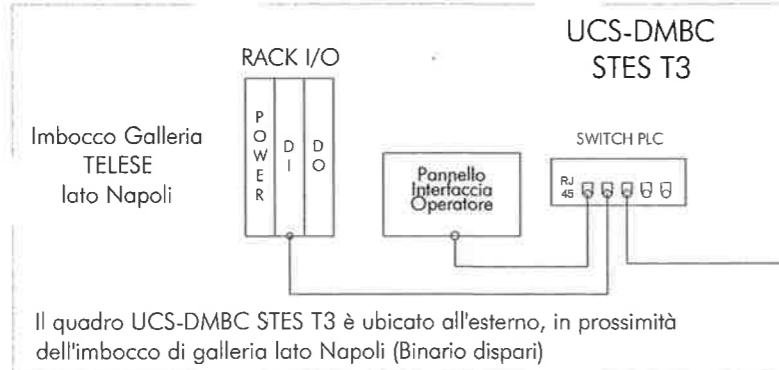


A SWITCH TLC
BINARIO DISPARI
IMBOCCO GALLERIA TELESE
LATO NAPOLI

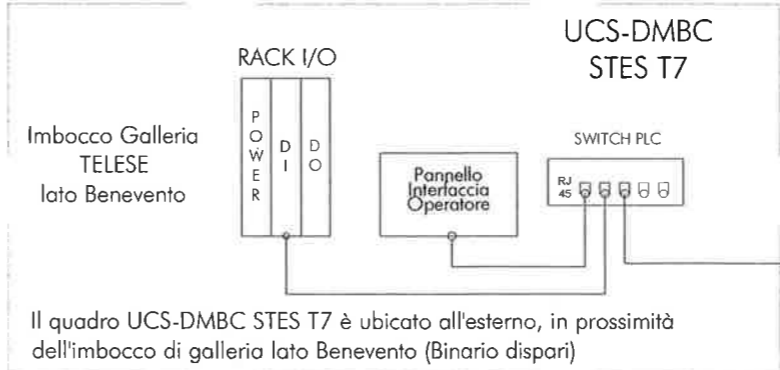

A SWITCH TLC
BINARIO DISPARI
IMBOCCO GALLERIA TELESE
LATO BENEVENTO

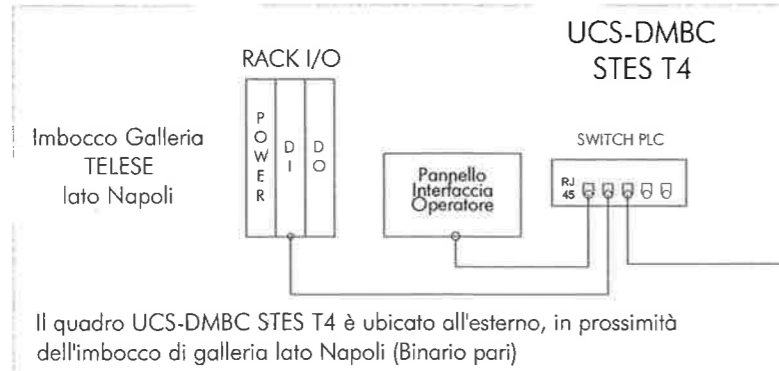

A SWITCH TLC
BINARIO PARI
IMBOCCO GALLERIA TELESE
LATO NAPOLI

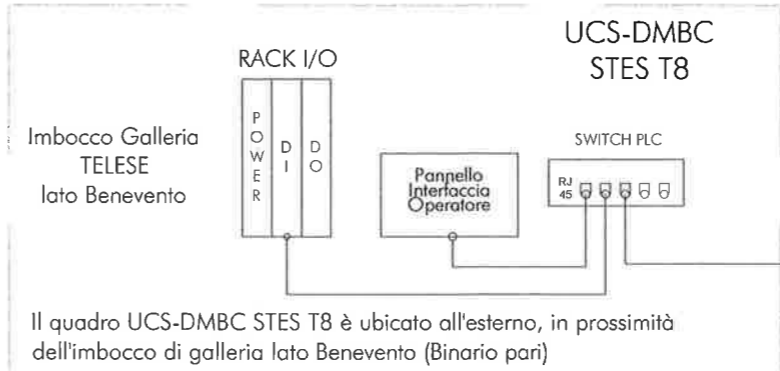


A SWITCH TLC
BINARIO PARI
IMBOCCO GALLERIA TELESE
LATO BENEVENTO


Rev	Data rev.	Oggetto revisione
A	Giugno 2017	Emissione Esecutiva




Oggetto:	MATS GALLERIA TELESE	I F 0 H 1 2 D 1 8 D X L C 0 1 0 0 0 0 1 A	Foglio 3
Titolo:	ARCHITETTURA COMANDO E CONTROLLO SISTEMA MATS		segue Fg. 4
Scala:			

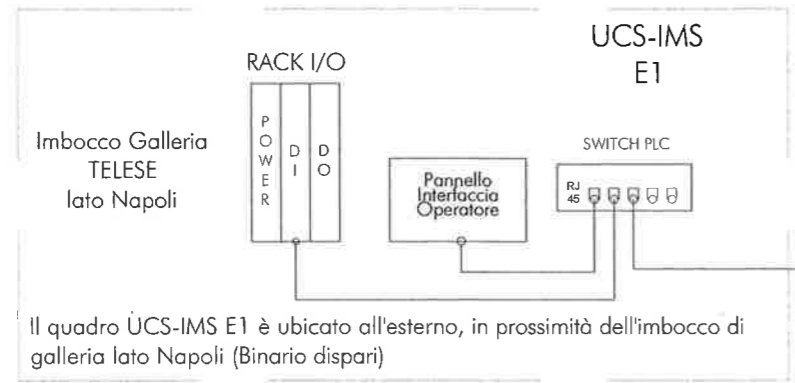


A SWITCH TLC BINARIO DISPARI IMBOCCO GALLERIA TELESE LATO NAPOLI

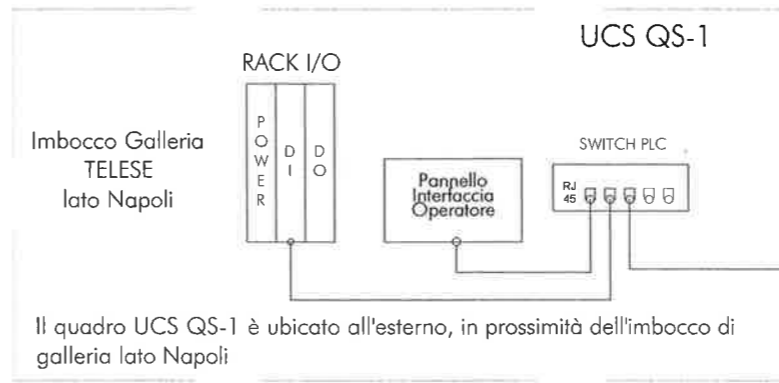


A SWITCH TLC IMBOCCO GALLERIA TELESE LATO NAPOLI

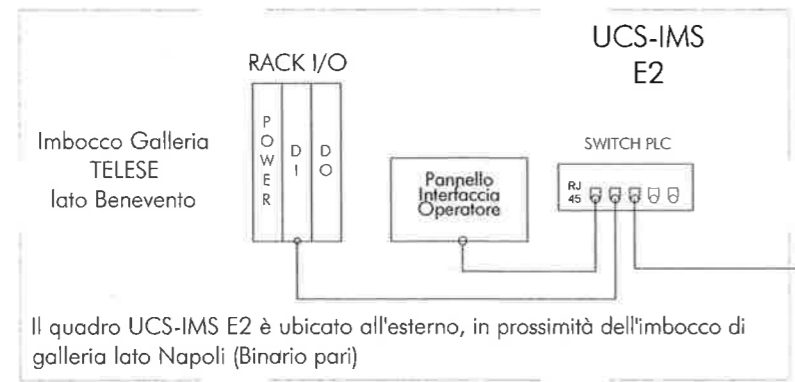


A SWITCH TLC BINARIO PARI IMBOCCO GALLERIA TELESE LATO NAPOLI

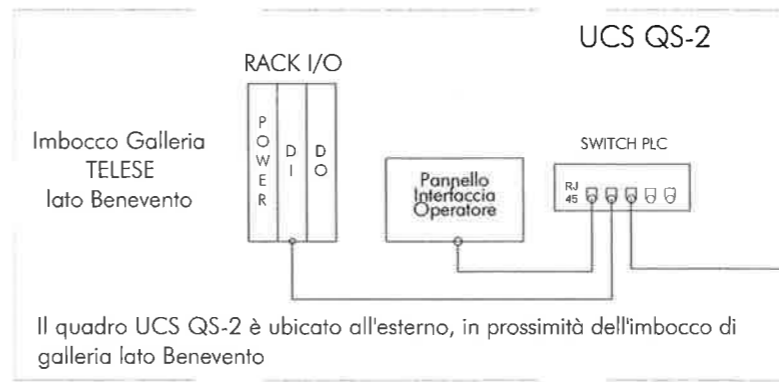


A SWITCH TLC IMBOCCO GALLERIA TELESE LATO BENEVENTO

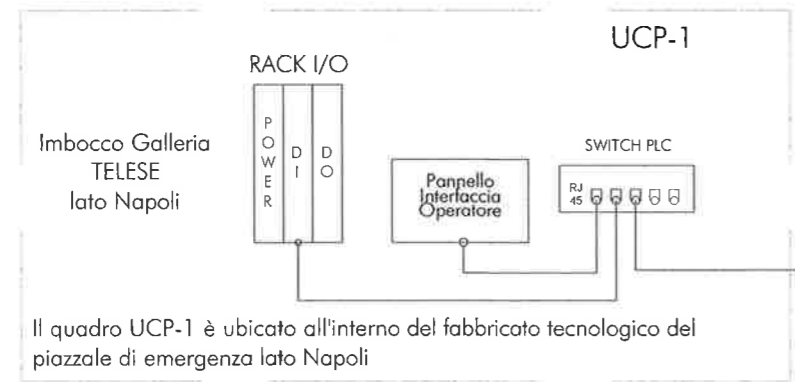

A SWITCH TLC FABBRICATO TECNOLOGICO IMBOCCO GALLERIA TELESE LATO NAPOLI

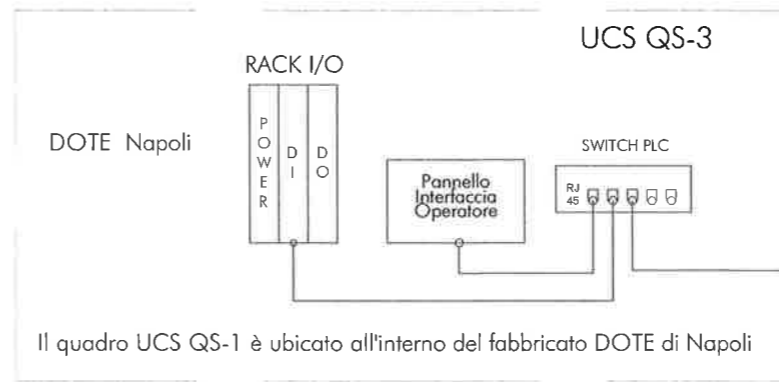

A SWITCH TLC FABBRICATO DOTE NAPOLI

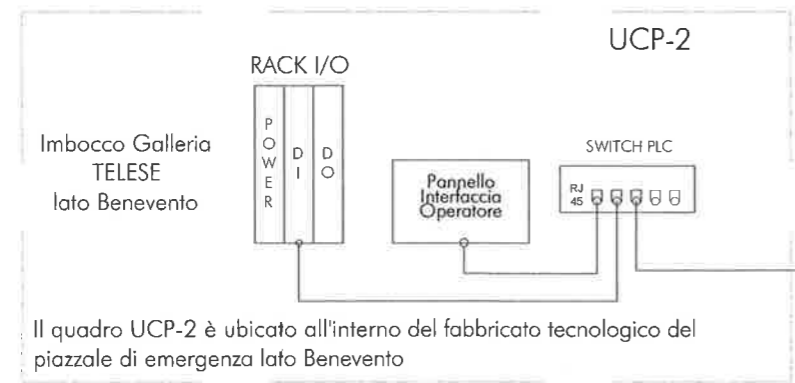


A SWITCH TLC FABBRICATO TECNOLOGICO IMBOCCO GALLERIA TELESE LATO BENEVENTO

Rev	Data rev.	Oggetto revisione
A	Giugno 2017	Emissione Esecutiva



Oggetto:	MATS GALLERIA TELESE	1 F 0 H 1 2 D 1 8 D X L C 0 1 0 0 0 0 1 A	Foglio 4
Titolo:	ARCHITETTURA COMANDO E CONTROLLO SISTEMA MATS		segue Fg. 5
Scala:			

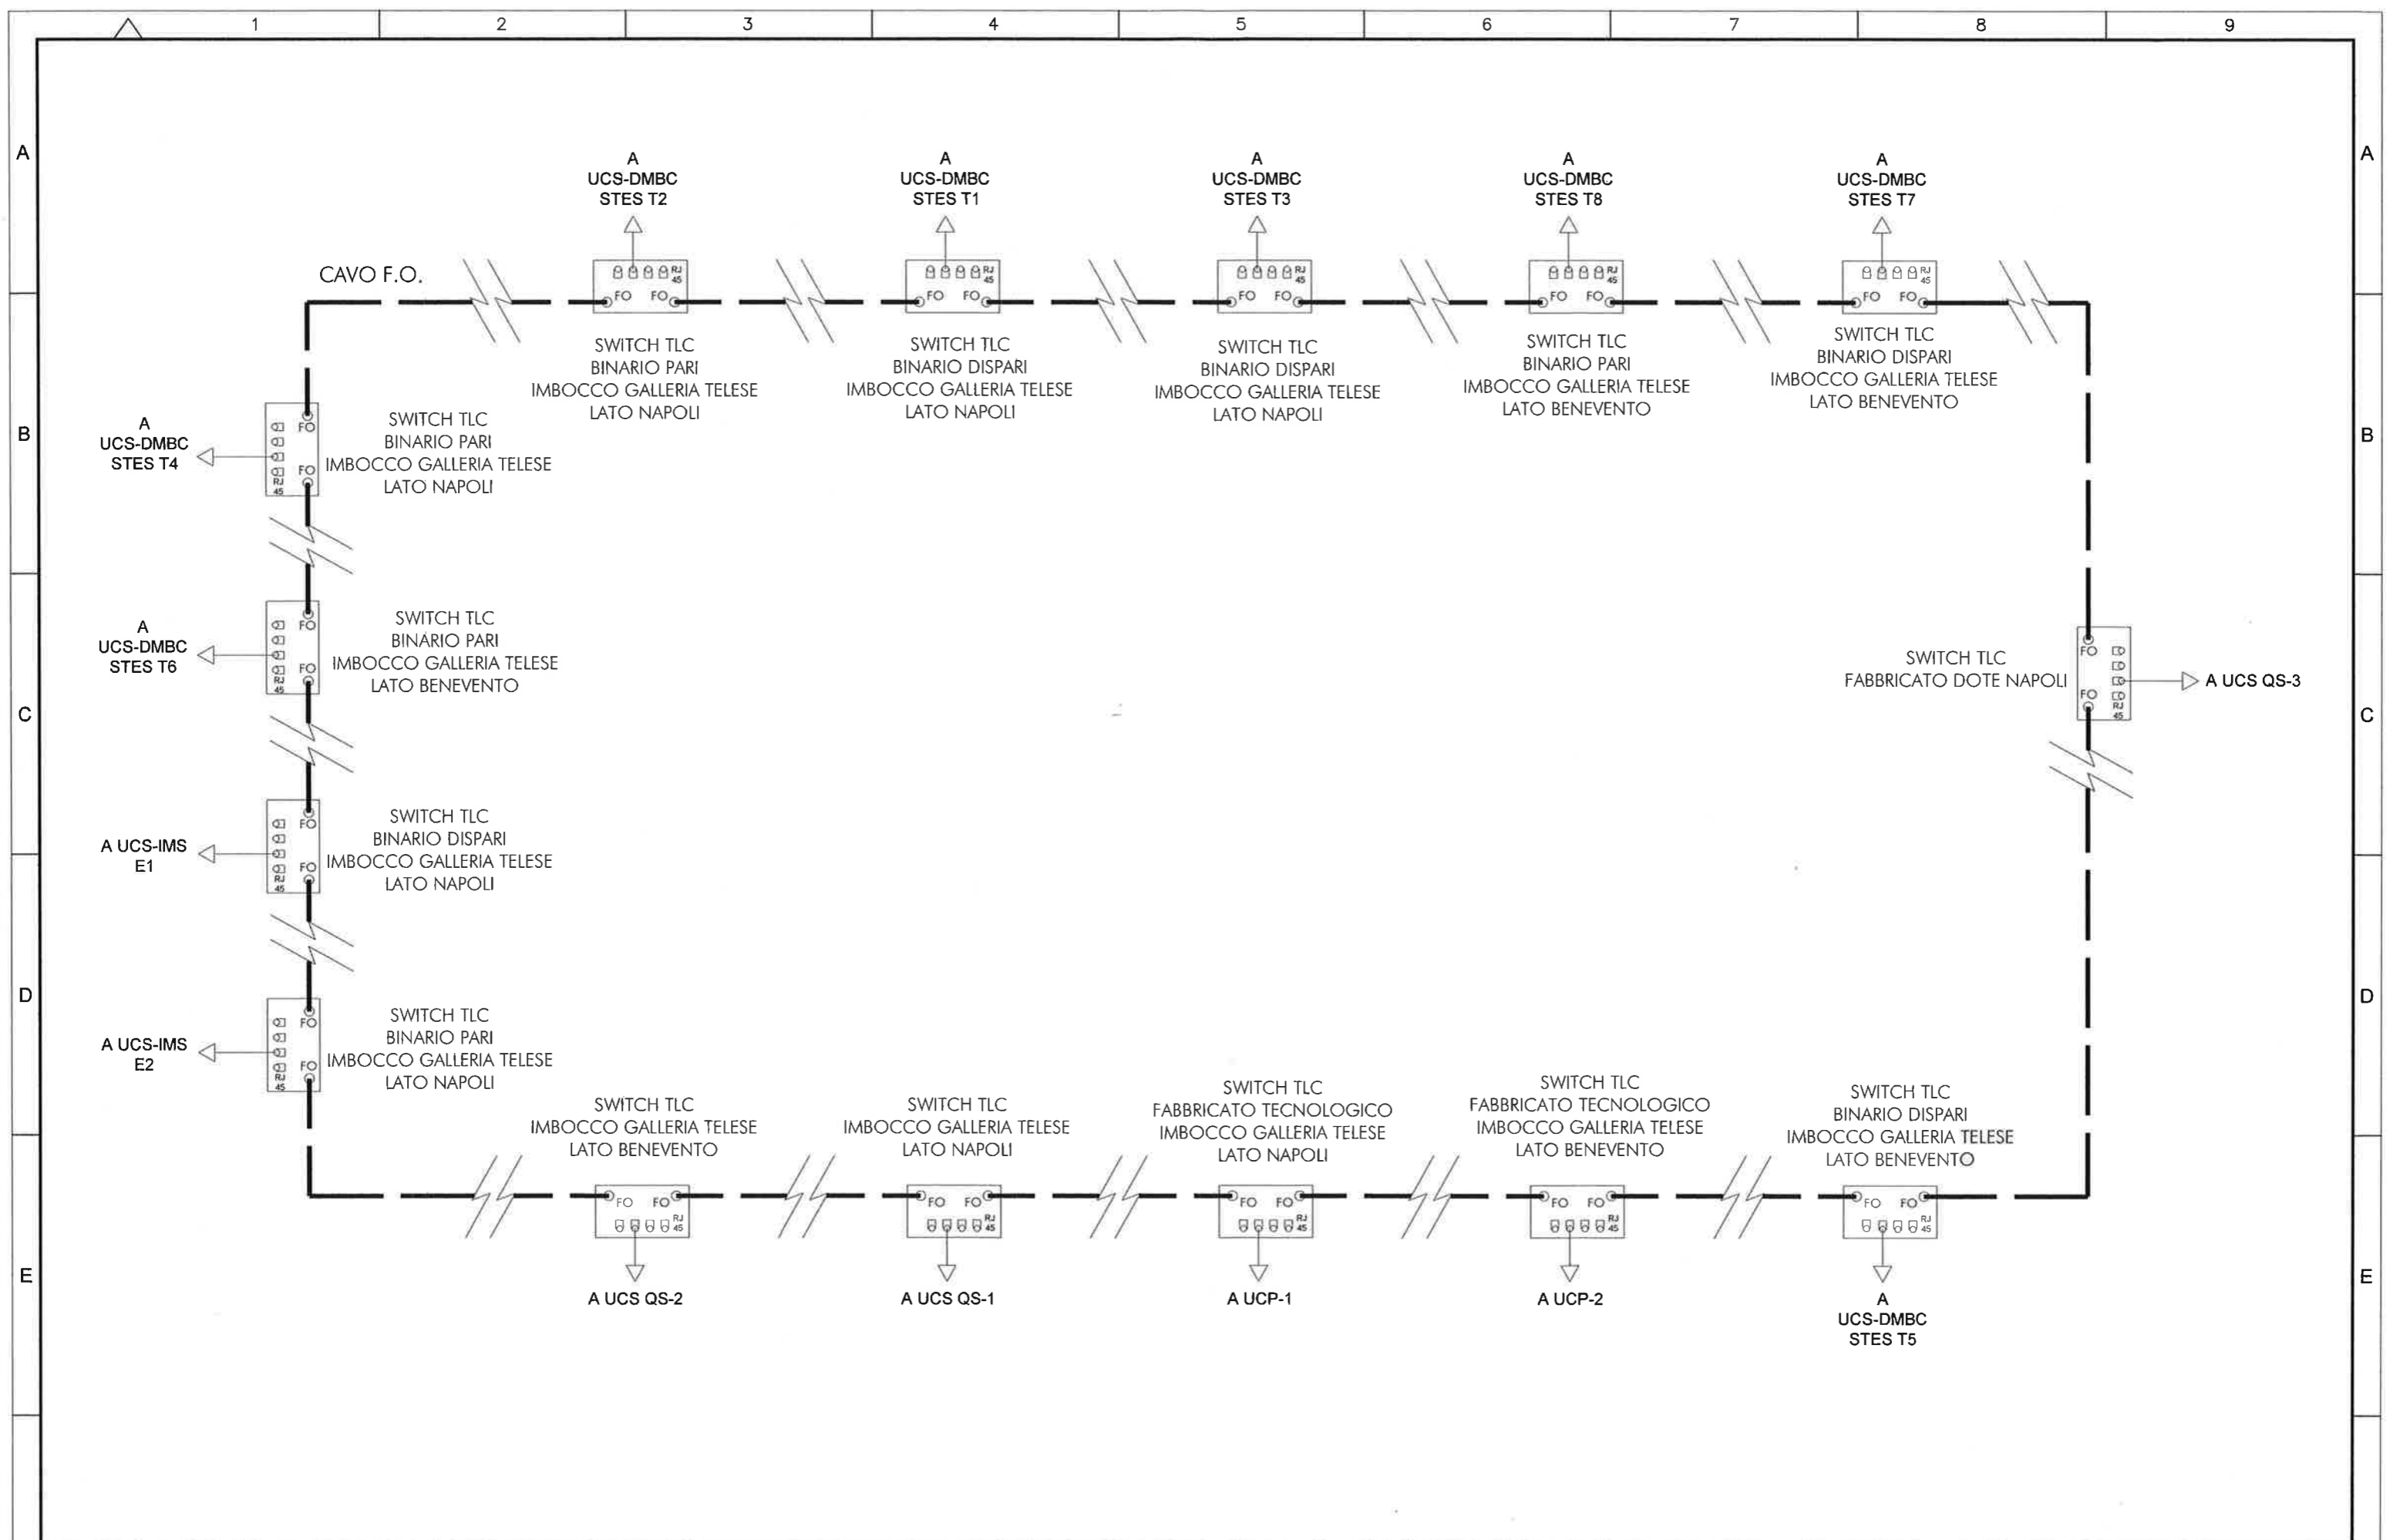

Rev	Data rev.	Oggetto revisione
A	Giugno 2017	Emissione Esecutiva



Oggetto:	MATS GALLERIA TELESE	I F 0 H 1 2 D 1 8 D X L C 0 1 0 0 0 0 1 A	Foglio 5
Titolo:	ARCHITETTURA COMANDO E CONTROLLO SISTEMA MATS		Segue Fg. -
Scala:			