

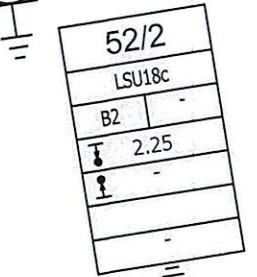
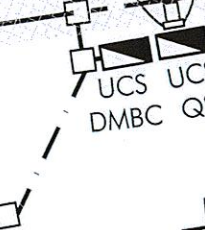


NAPOLI

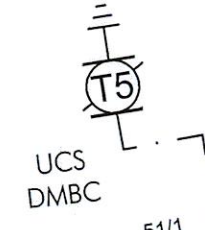




IMBOCCO GALLERIA TELESE  
km 25+150

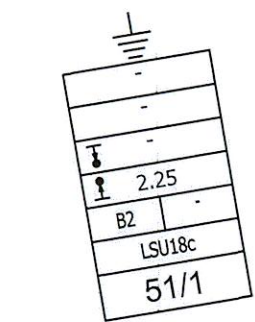

km 25+170

Piazzale di emergenza Lato BENEVENTO

BENEVENTO

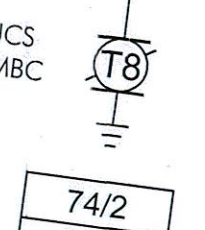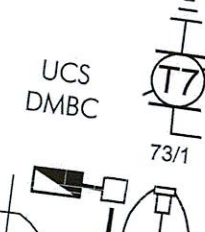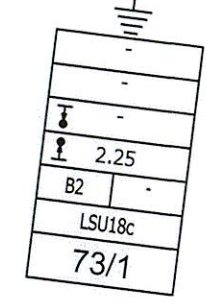

km 25+610

LEGENDA:

	Sezionatore per la messa a terra della linea di contatto (Specifica: DPRIM STF IFS TE 146 Sper), normalmente aperto (DMBC+QCC)
	Sezionatore di linea normalmente chiuso
	Sezionatore di linea normalmente aperto
	Quadro elettrico di alimentazione, comando e controllo enti TE
	Palo tipo LSU
	n°3 tubi PVC Ø160mm
	n°2 tubi PVC Ø100mm
	Pozzetto in CLS 80x80x96cm
	Canalizzazione predisposta a carico di altra specialistica
	F.F.P.

COMMITTENTE:



PROGETTAZIONE:



DIREZIONE TECNICA  
UO TECNOLOGIE CENTRO  
PROGETTO DEFINITIVO

ITINERARIO NAPOLI - BARI  
RADDOPPIO TRATTA CANCELLO - BENEVENTO  
II LOTTO FUNZIONALE FRASSO TELESINO - VITULANO  
1° LOTTO FUNZIONALE FRASSO - TELESE  
MATS GALLERIA TELESE

Disposizione sezionatori e quadri sistema MATS - Imbocco lato Benevento

SCALA:  
1:500

COMMESSA	LOTTO	FASE	ENTE	TIPO DOC.	OPERA/DISCIPLINA	PROGR.	REV.
IFOH	12	D	18	PZ	LC0100	001	A

Revis.	Descrizione	Redatto	Data	Verificato	Data	Approvato	Data	Autorizzato	Data
A	Emissione Esecutiva	G.Trezza	06.2017	G.Trezza	06.2017	F.Cerrone	06.2017		