


LEGENDA SIMBOLI IMPIANTO DI TERRA	
	Corda di rame nudo interrata a 120 cm di profondità - sez. 120mm ²
	Corda di rame nudo interrata a 60 cm di profondità - sez. 120mm ²
	Conduttore di terra in cavo unipolare FS17 450/750 V sez. 120mm ²
	Pozzetto 45x45cm con dispersore verticale di terra L=6 m costituito da paline componibili (l=1,5m) in acciaio ramato
	Nodo equipotenziale in piatto di rame
	Morsetto di collegamento di terra
	Barra di terra di quadro

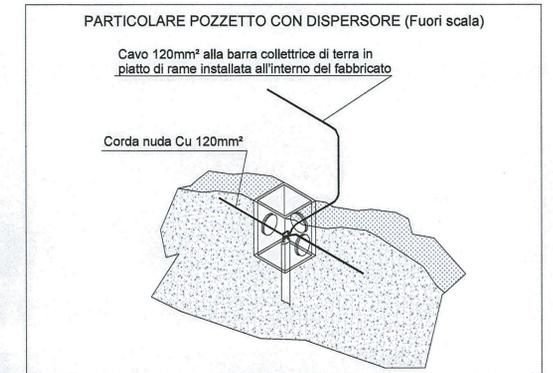

COMMITTENTE:



PROGETTAZIONE:



**DIREZIONE TECNICA
UO TECNOLOGIE CENTRO**

PROGETTO DEFINITIVO

**ITINERARIO NAPOLI - BARI
RADDOPPIO TRATTA CANCELLO - BENEVENTO
II LOTTO FUNZIONALE FRASSO TELESINO - VITULANO
1° LOTTO FUNZIONALE FRASSO - TELESE**

**IMPIANTI LFM - GALLERIA TELESE
PLANIMETRIA RETE DI TERRA - PIAZZALE IMBOCCO
GALLERIA TELESE LATO NORD**

SCALA:
1:100

COMMESSA LOTTO FASE ENTE TIPO DOC. OPERA/DISCIPLINA PROGR. REV.

IF0H 12 D 18 PA LF0100 005 A

Revis.	Descrizione	Redatto	Data	Verificato	Data	Approvato	Data	Autorizzato	Data
A	Emissione Esecutiva	F. De Sessa	Giugno 2017	M. Castellani	Giugno 2017	F. Cerrone	Giugno 2017	G. Guillaumini	Giugno 2017

File: IF0H12D18PALF0100005.dwg

n. Elab: 16326

cancello

8