


← CANCELLO - NAPOLI

BENEVENTO - BARI →

MSC
NAPOLI

BSC
NAPOLI

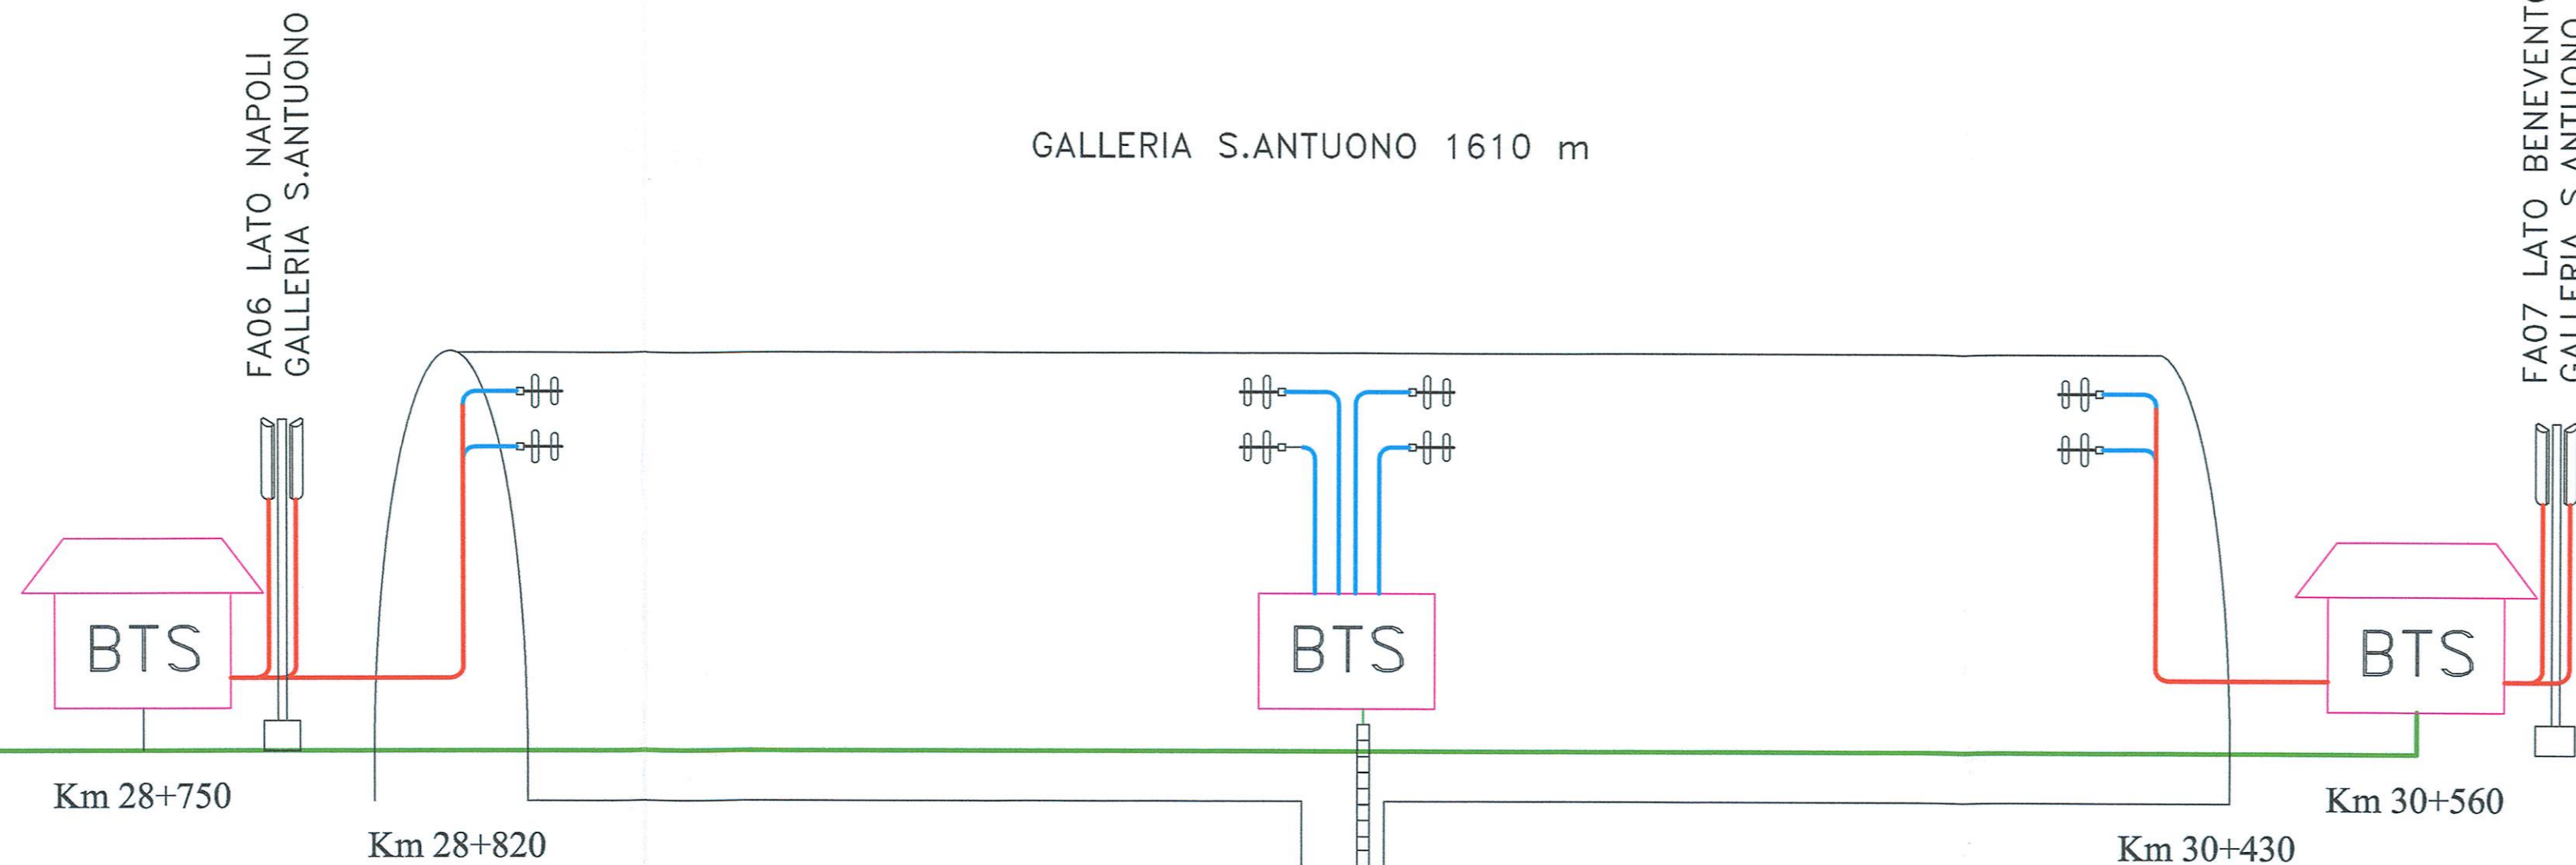

GALLERIA S.ANTUONO 1610 m

FA06 LATO NAPOLI
GALLERIA S.ANTUONO

FA07 LATO BENEVENTO
GALLERIA S.ANTUONO

Km 28+750

Km 28+820

Km 30+430

Km 30+560

GN08 km 29+428

LEGENDA

- BTS in fabbricato
- BTS in galleria
- Antenne da palo
- Antenne da interno galleria
- Antenna di prosieguo campo
- Cavo Coassiale 1/2"
- Cavo Coassiale 7/8"
- Cavo 32 F.O.

COMMITTENTE:



PROGETTAZIONE:



**DIREZIONE TECNICA
U.O TECNOLOGIE CENTRO**

PROGETTO DEFINITIVO

**ITINERARIO NAPOLI - BARI
RADDOPPIO TRATTA CANCELLO - BENEVENTO
II LOTTO FUNZIONALE FRASSO TELESINO - VITULANO
1° LOTTO FUNZIONALE FRASSO - TELESE**

ARCHITETTURA DEL SISTEMA RADIO TERRA-TRENO GSM-R

SCALA:

COMMESSA LOTTO FASE ENTE TIPO DOC. OPERA/DISCIPLINA PROGR. REV.

IF0H 12 D 18 DX TT0000 002 A

Revis.	Descrizione	Redatto	Data	Verificato	Data	Approvato	Data	Autorizzato	Data
A	Emissione Esecutiva	M.Sellitti	Lug.2017	G.Costantini	Lug.2017	F.Cerrone	Lug.2017	G.C. Sulfani	

File:IF0H12D18DXTT0000002A Architettura del sistema radioTerra treno GSM-R galleria S.Antuono.dwg

n. Elab.: 14/36