


CANCELLO
-
NAPOLI

BENEVENTO
-
BARI

GALLERIA TELESE 2860,20 m

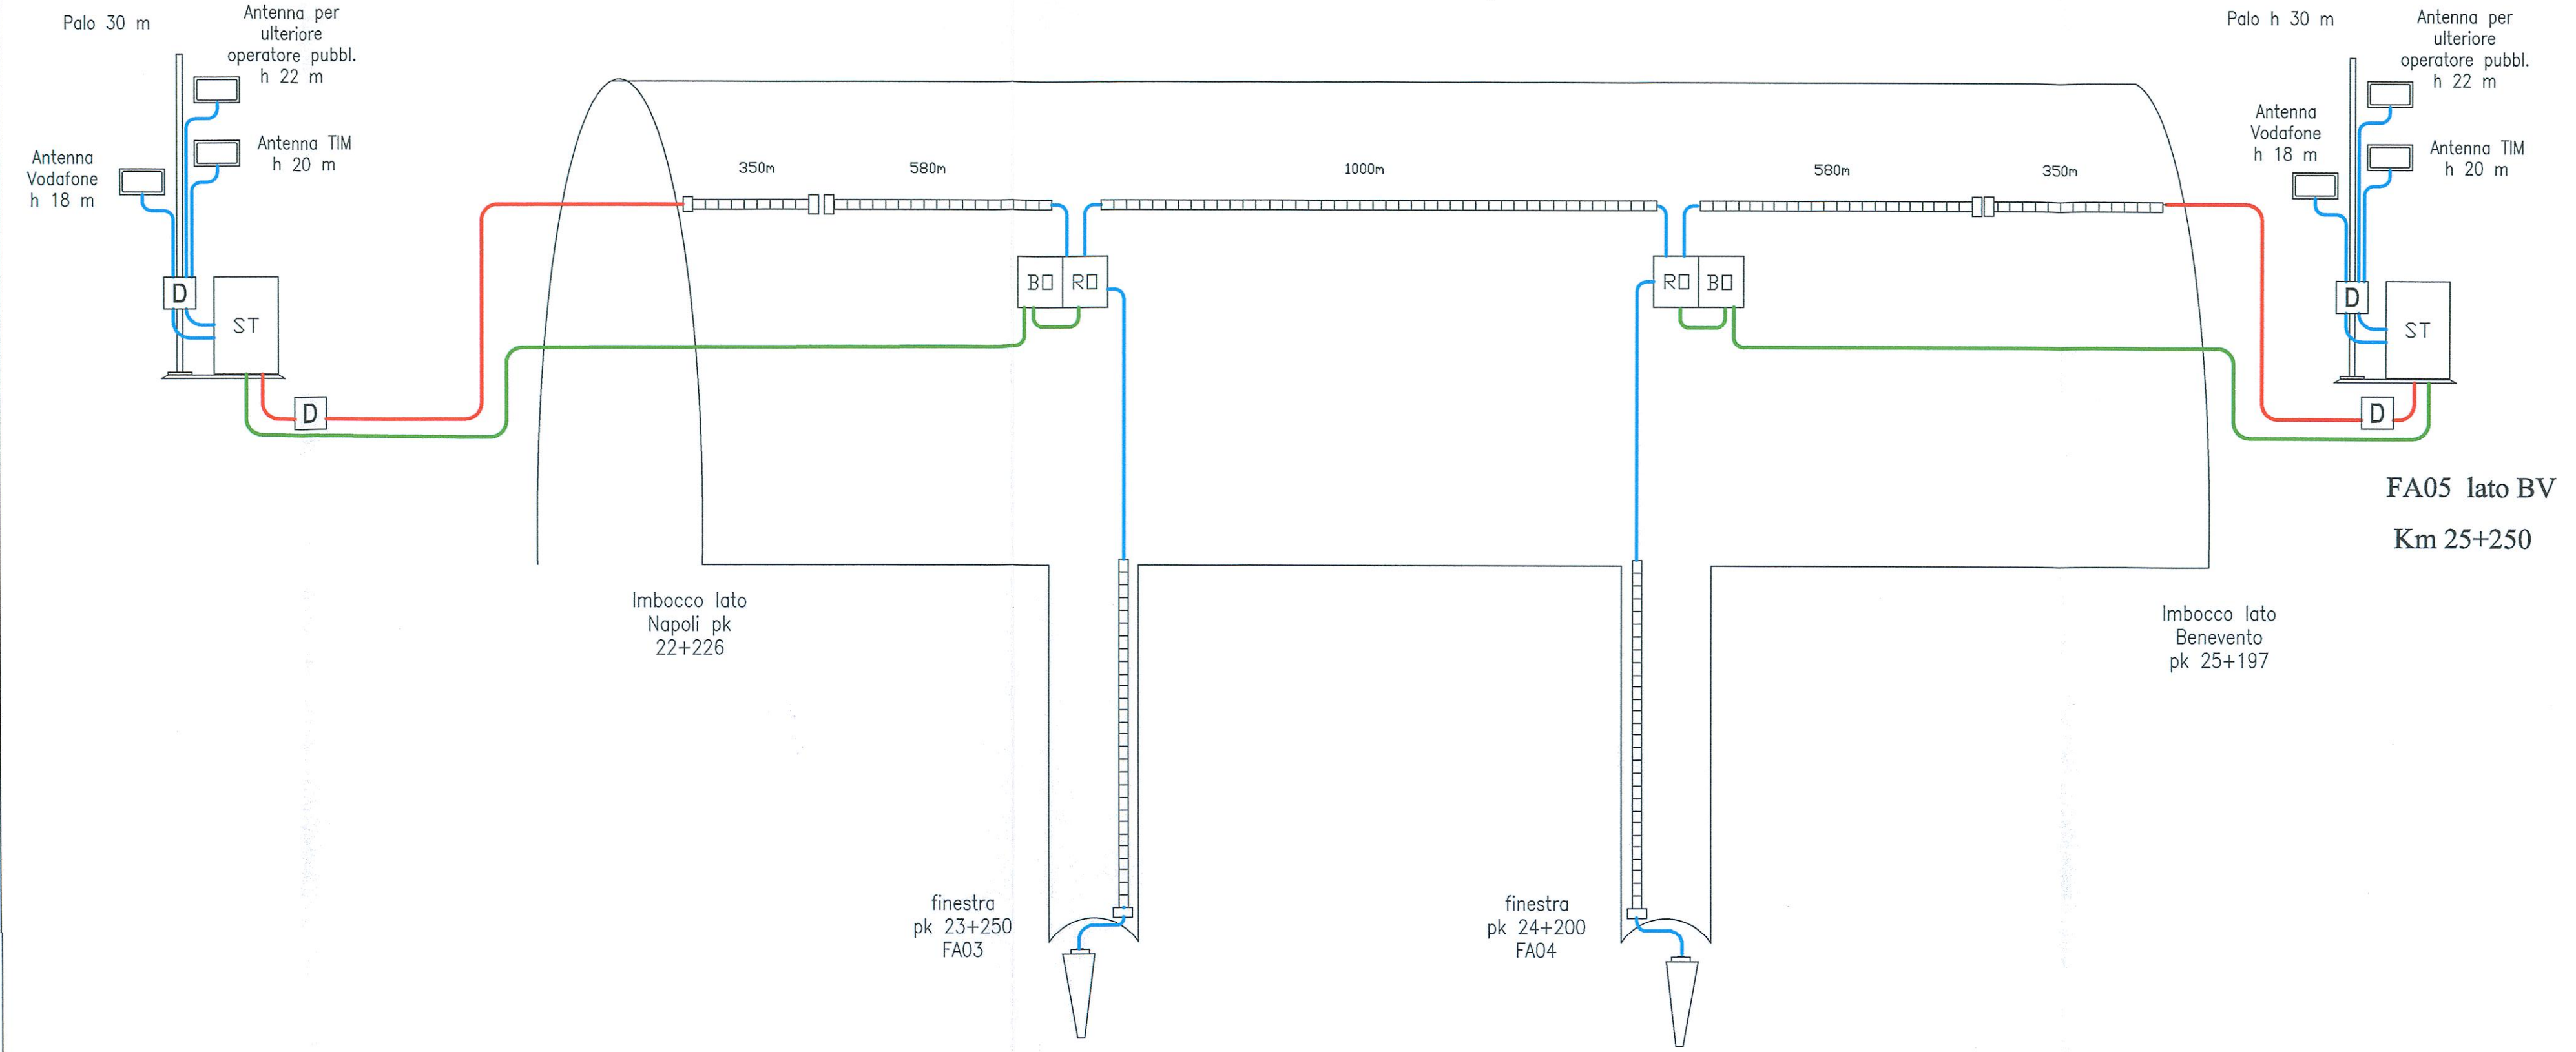

LEGENDA

- Antenne da palo
- Antenne da interno galleria
- MR** Modulo radio Remoto
- Disaccoppiatore
- Antenna donatrice
- Antenna di prosieguo campo
- Cavo 32 F.O. resistente al fuoco
- Cavo Coassiale 1/2"
- Cavo Coassiale 7/8"
- Cavo Radiante 1"5/8
- Terminazione Cavo Radiante
- Stazione di testa GSM
- Remotizzatore ottico
- Box ottico

COMMITTENTE:
RFI
RETE FERROVIARIA ITALIANA
GRUPPO FERROVIE DELLO STATO ITALIANO

PROGETTAZIONE:
ITALFERR
GRUPPO FERROVIE DELLO STATO ITALIANO

DIREZIONE TECNICA
UO TECNOLOGIE CENTRO
PROGETTO DEFINITIVO

ITINERARIO NAPOLI - BARI
RADDOPPIO TRATTA CANCELLO - BENEVENTO
II LOTTO FUNZIONALE FRASSO TELESINO - VITULANO
1° LOTTO FUNZIONALE FRASSO TELESE

Architettura impianti di Radiopropagazione Galleria Telese

SCALA :
1:XXXX

COMMESSA LOTTO FASE ENTE TIPO DOC. OPERA/DISCIPLINA PROGR. REV.

IF0H 12 D 18 DX RG0000 001 A

Revis.	Descrizione	Redatto	Data	Verificato	Data	Approvato	Data	Autorizzato	Data
A	Emissione Esecutiva	S.Furnari <i>S. Furnari</i>	07.2017	G.Costantini <i>G. Costantini</i>	07.2017	F.Cerrone <i>F. Cerrone</i>	07.2017	G.G. Buffone <i>G.G. Buffone</i>	07.2017