



PROVINCIA		BENEVENTO	
COMUNE		SOLOPACA	
LIVELLETTE	DIFF. DI QUOTA DISTANZA Pendenza	h = 2,20 L = 750,00 i = 0,29%	h = 6,70 L = 870,00 i = 0,77%
Progr. Livelllette			
WBS	V108	TR10	GN01

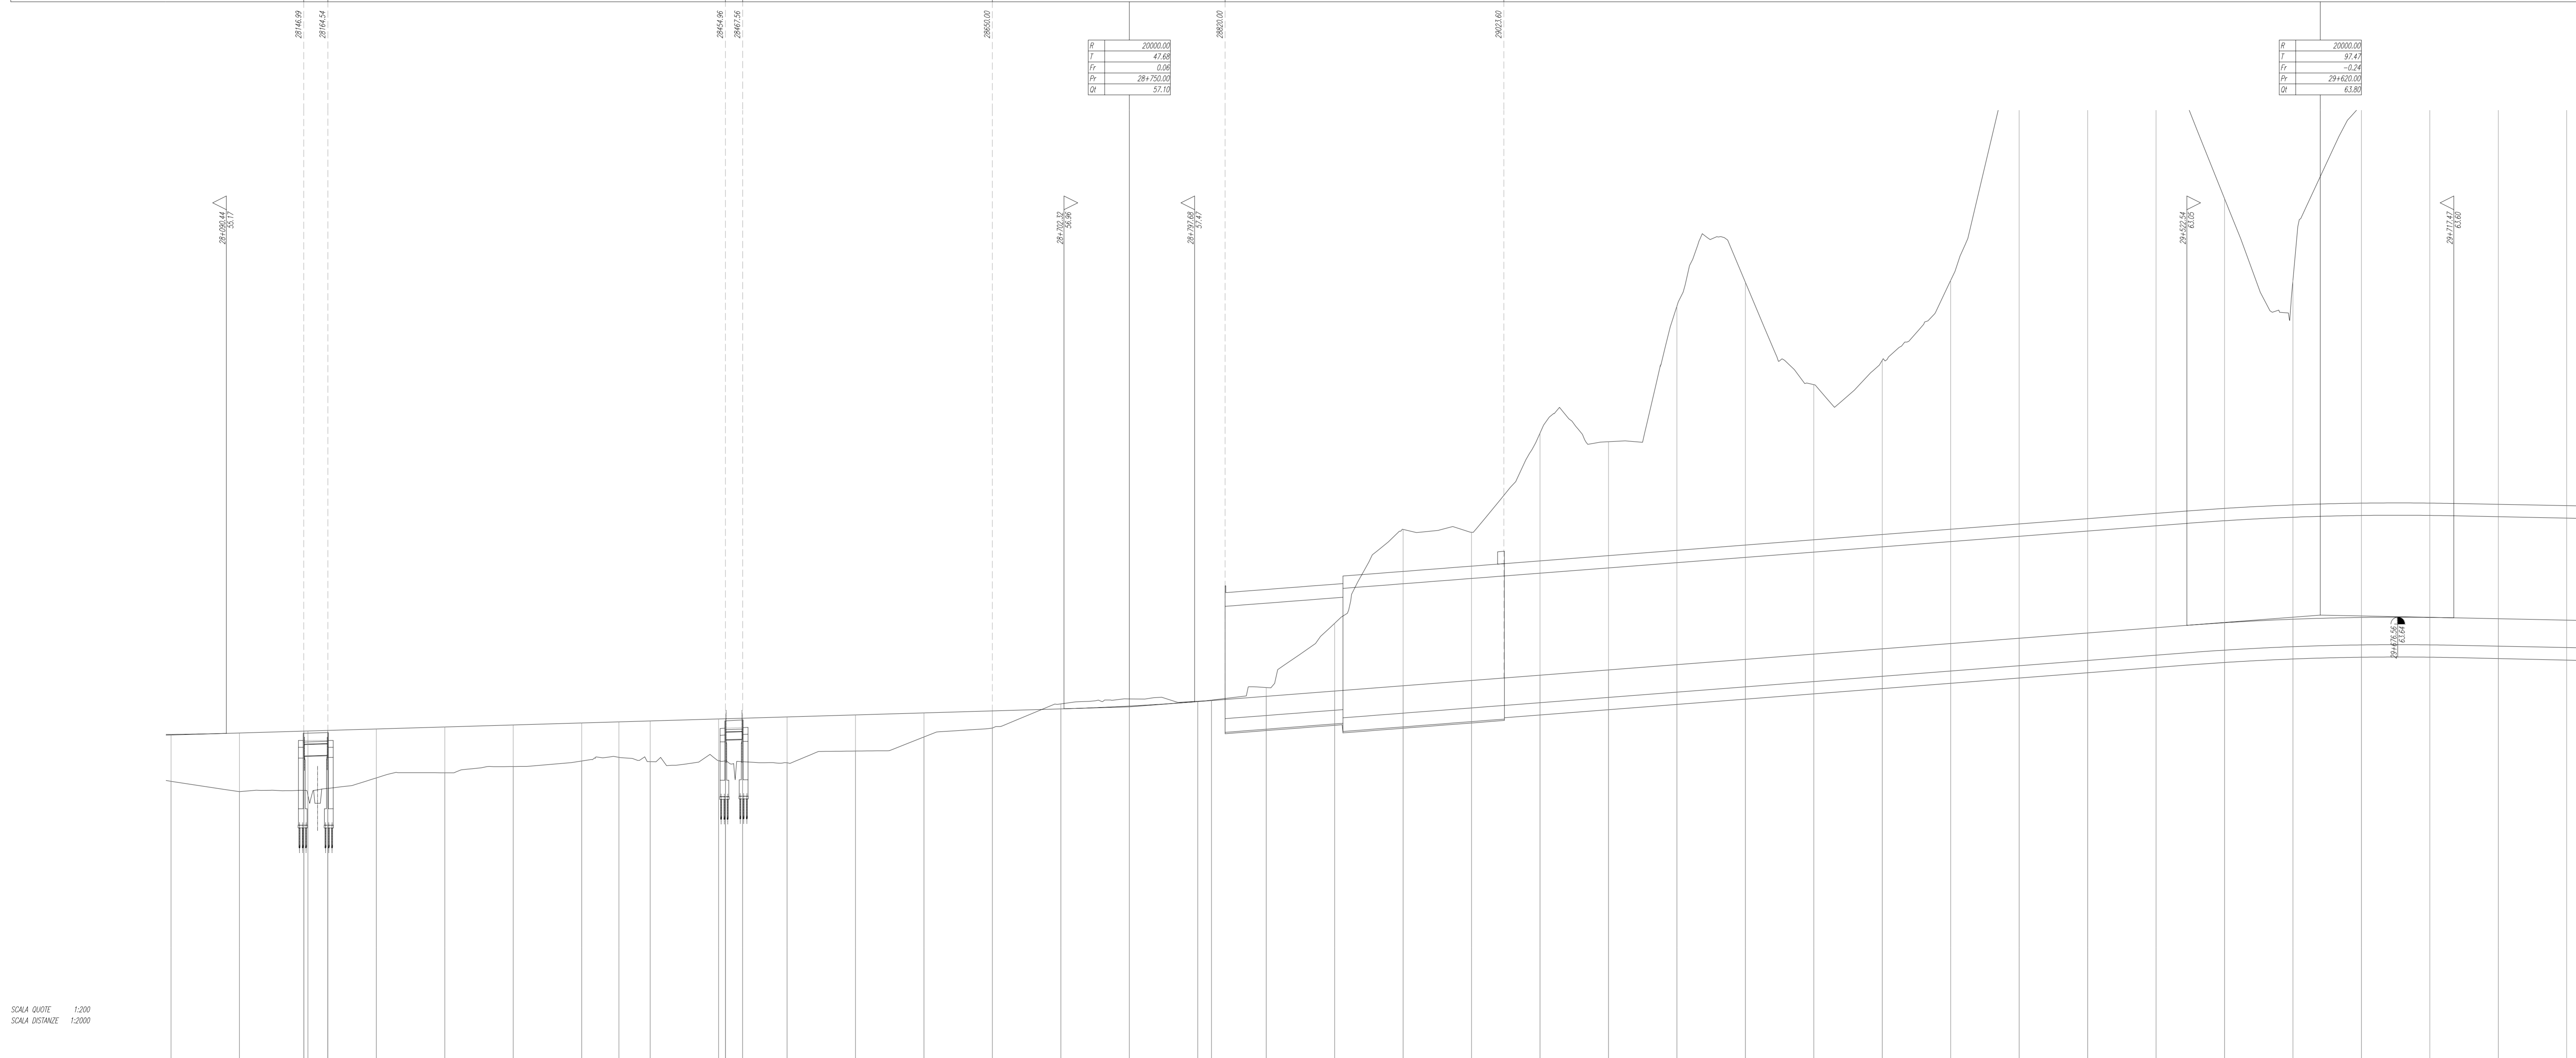

NUMERO SEZIONI	232	233	233A	234A	235	236	237	238	238A	239	240	240C	241	242	243	244	245	246	247	248	249	250	251	252	253	254	255	256	257	258	259	260	261	262	263	264	265	266	267																					
DISTANZE PARZIALI	50,00	46,96	14,49	35,39	50,00	50,00	50,01	27,20	22,80	49,99	33,33	32,38	50,00	50,00	50,00	50,00	50,00	50,00	40,00	50,00	50,00	50,00	50,00	50,00	50,00	50,00	50,00	50,00	50,00	50,00	50,00	50,00	50,00	50,00	50,00	50,00	50,00	50,00																						
DISTANZE PROGRESSIVE	0+00	0+46,96	0+61,45	0+96,84	0+146,84	0+196,84	0+246,85	0+274,05	0+296,85	0+346,84	0+380,17	0+412,55	0+462,55	0+512,55	0+562,55	0+612,55	0+662,55	0+712,55	0+752,55	0+802,55	0+842,55	0+892,55	0+942,55	0+992,55	1+042,55	1+092,55	1+142,55	1+192,55	1+242,55	1+292,55	1+342,55	1+392,55	1+442,55	1+492,55	1+542,55	1+592,55	1+642,55	1+692,55	1+742,55	1+792,55																				
ANDAMENTO PLANIMETRICO	L = 148,87 Sv = 100,00 R = 317,00 m i = 0,31%																				L = 118,31 Sv = 100,00 R = 238,00 m i = 0,39%																				L = 754,96 Sv = 100,00 R = 1702,35 m i = 0,273%																			

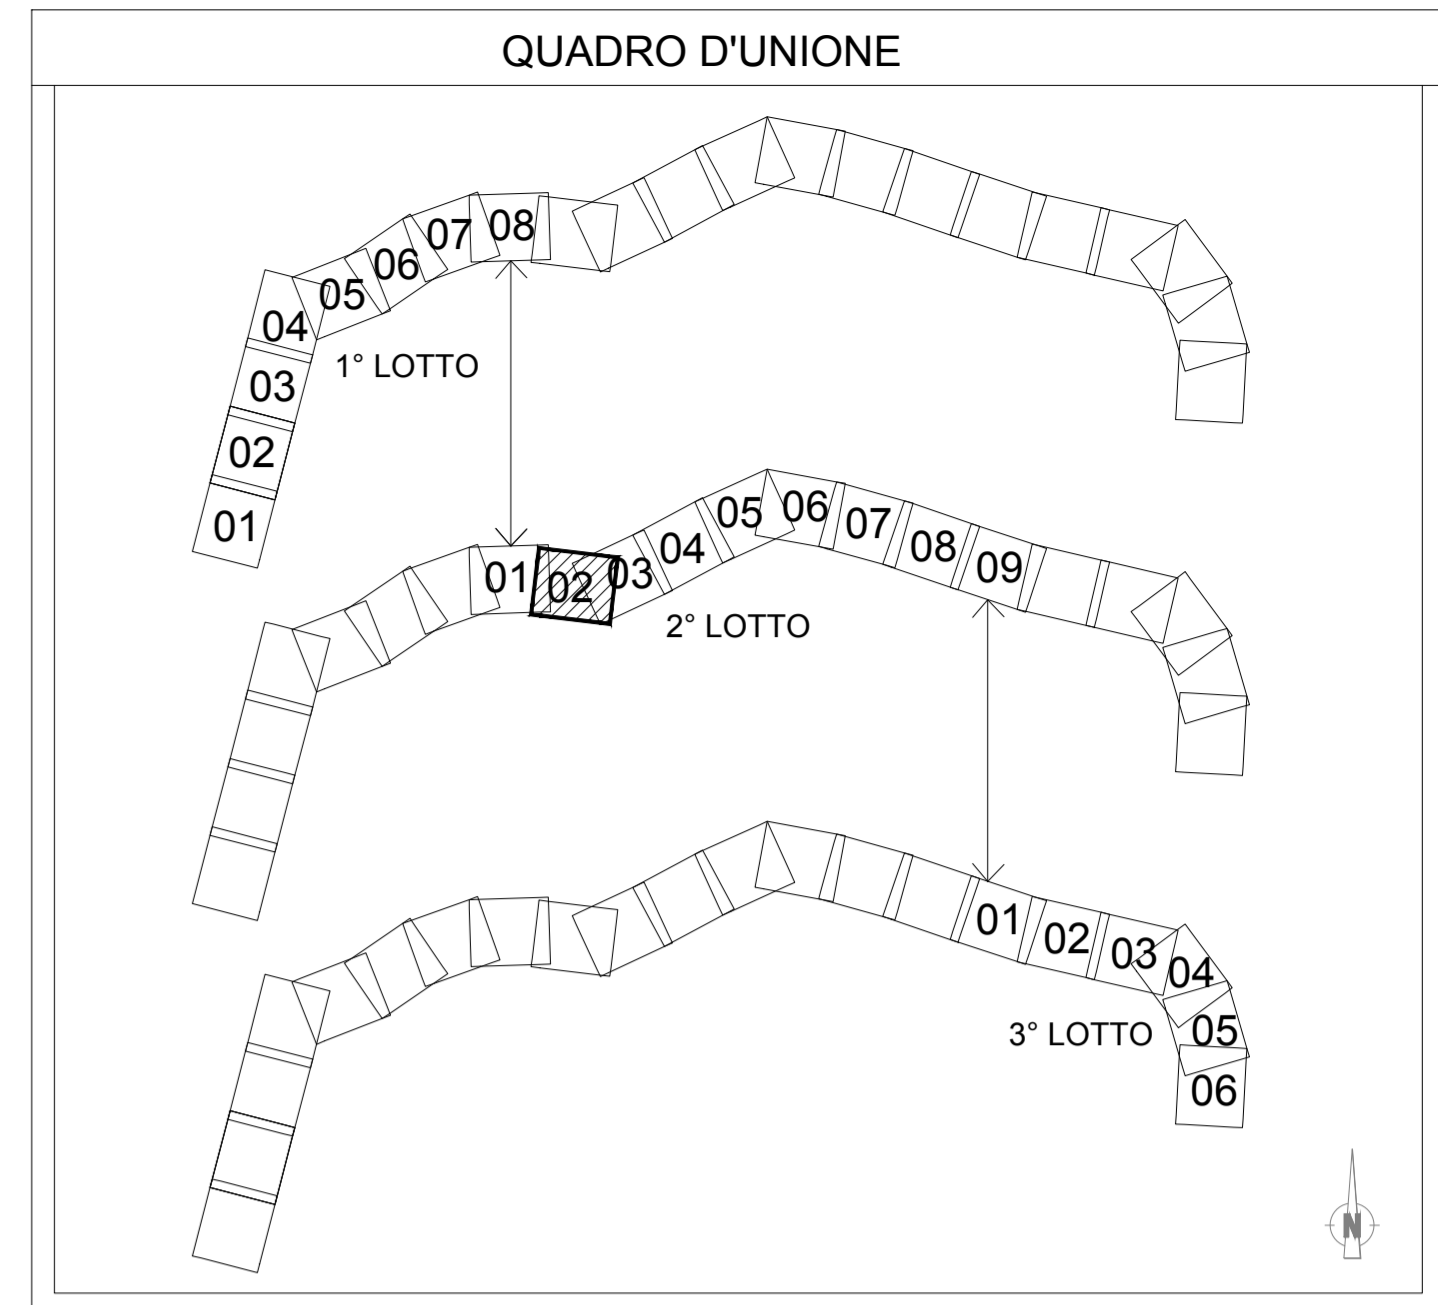

COMMITTENTE:

PROGETTAZIONE:

**DIREZIONE TECNICA
UO INFRASTRUTTURE CENTRO**

PROGETTO DEFINITIVO

**ITINERARIO NAPOLI - BARI
RADDOPPIO TRATTA CANCELLO - BENEVENTO
II LOTTO FUNZIONALE FRASSO TELESINO - VITULANO
2° LOTTO FUNZIONALE TELESE - SAN LORENZO**

LABORATORI GENERALI

Profilo longitudinale dal Km 28+100 al Km 29+800

SCALA: 1:2000/200

COMMESSA LOTTO FASE ENTE TIPO DOC. OPERA/DISCIPLINA PROGR. REV.

IF0H 22 D 11 F6 IF0000 002 A

Revis.	Descrizione	Redatto	Data	Verificato	Data	Approvato	Data	Autorizzato	Data
A	Emissione Esecutiva	C. Di Serio	06/2017	F. Di Serio	06/2017	F. Di Serio	06/2017		