


PROVINCIA	BENEVENTO	BENEVENTO	BENEVENTO
COMUNE	SOLOPACA	CASTELVENERE	CASTELVENERE
LIVELLETTE	DIFF. DI QUOTA L = 880.00 Pendenza	h = -1.83 L = 880.00 i = -2.08%	h = 1.00 L = 460.00 i = 0.22%
Progr. Livelllette	29620.000	30500.000	30960.000
WBS	GN01 Galleria Naturale TUORO-S. ANTUONO	GAD4 TR11 V110	RI21 RI22

R	20000.00
T	97.47
Fv	-0.24
Fp	29+620.00
Qf	63.00


R	20000.00
T	42.18
Fv	0.04
Fp	30+500.00
Qf	62.00

R	15000.00
T	52.92
Fv	0.08
Fp	30+960.00
Qf	63.00

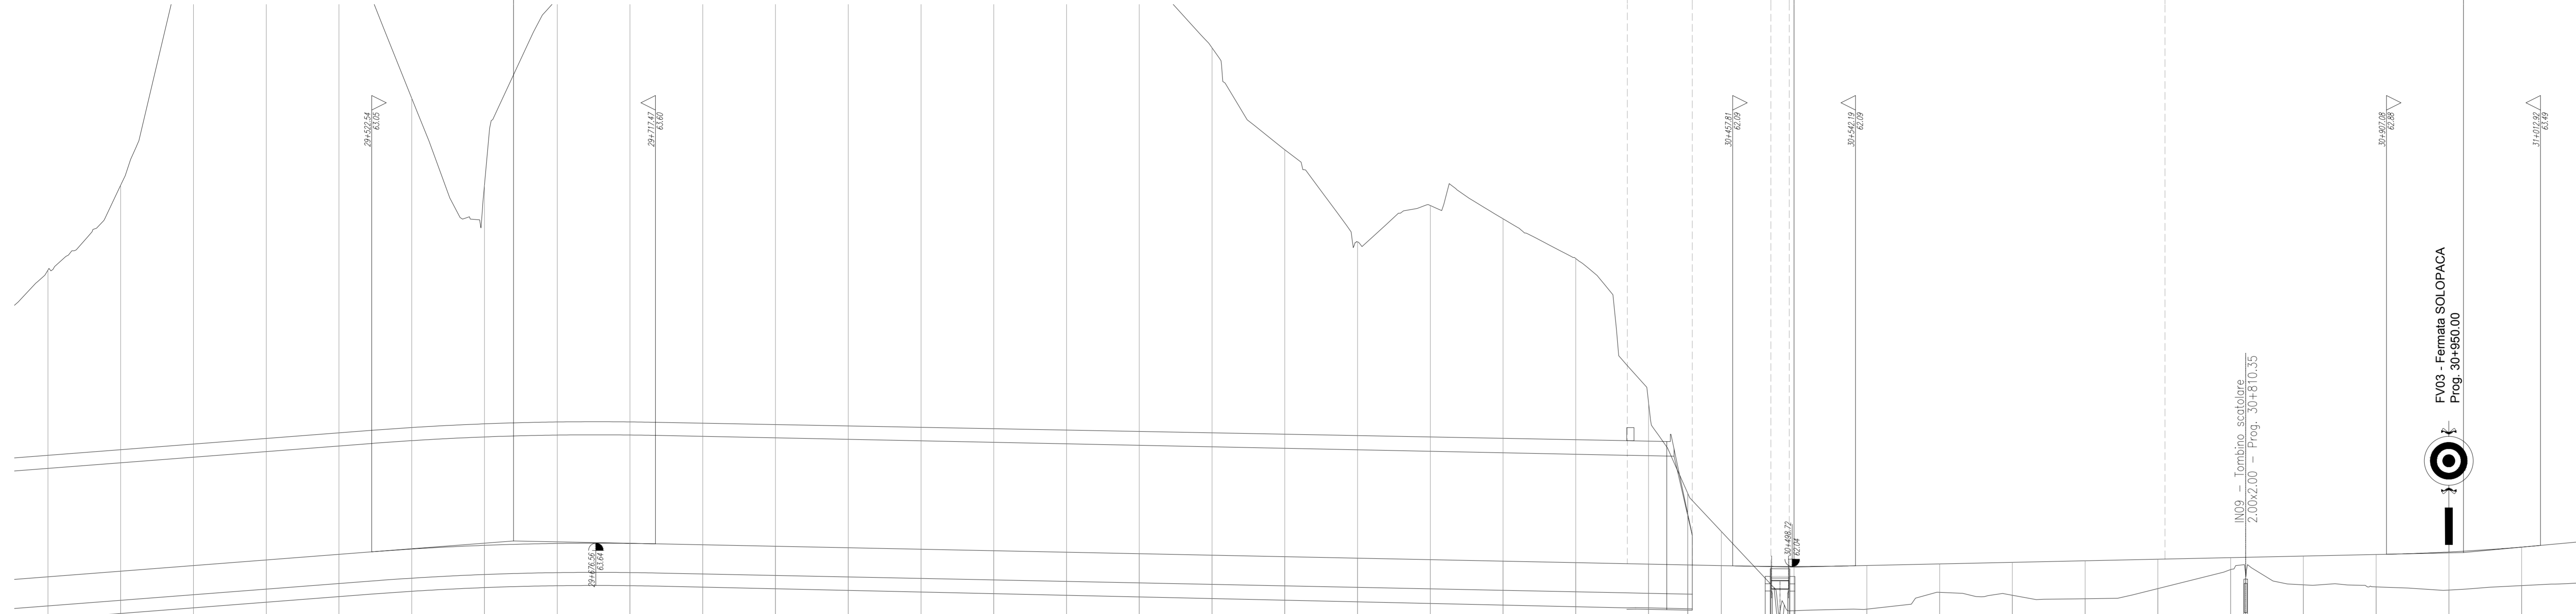

SCALA QUOTE 1:200  
SCALA DISTANZE 1:2000

NUMERO SEZIONI	257	258	259	260	261	262	263	264	265	266	267	268	269	270	271	272	273	274	275	276	277	278	279	279A	280	280A	281	282	283	284	285	286	287	288	289	290	291			
DISTANZE PARZIALI	50.00	50.00	50.00	50.00	50.00	50.00	50.00	50.00	50.00	50.00	50.00	50.00	50.00	50.00	50.00	50.00	50.00	50.00	50.00	50.00	49.99	50.01	26.89	23.10	34.00	12.44	50.00	50.00	50.00	50.00	50.00	50.00	50.00	50.00	50.00	50.00	49.99			
DISTANZE PROGRESSIVE	0	50.00	100.00	150.00	200.00	250.00	300.00	350.00	400.00	450.00	500.00	550.00	600.00	650.00	700.00	750.00	800.00	850.00	900.00	950.00	1000.00	1049.99	1076.88	1100.00	1134.00	1168.00	1218.00	1268.00	1318.00	1368.00	1418.00	1468.00	1518.00	1568.00	1618.00	1668.00	1717.99			
ETOMETRICHE	293	294	295	296	297	298	299	300	301	302	303	304	305	306	307	308	309	310	311	312																				
ANDAMENTO PLANIMETRICO	S= 1782.35 a=67.73 R= 1600.00																				L= 149.99 S= -16.00 R= -2.88 m= 0.59										L= 583.59									

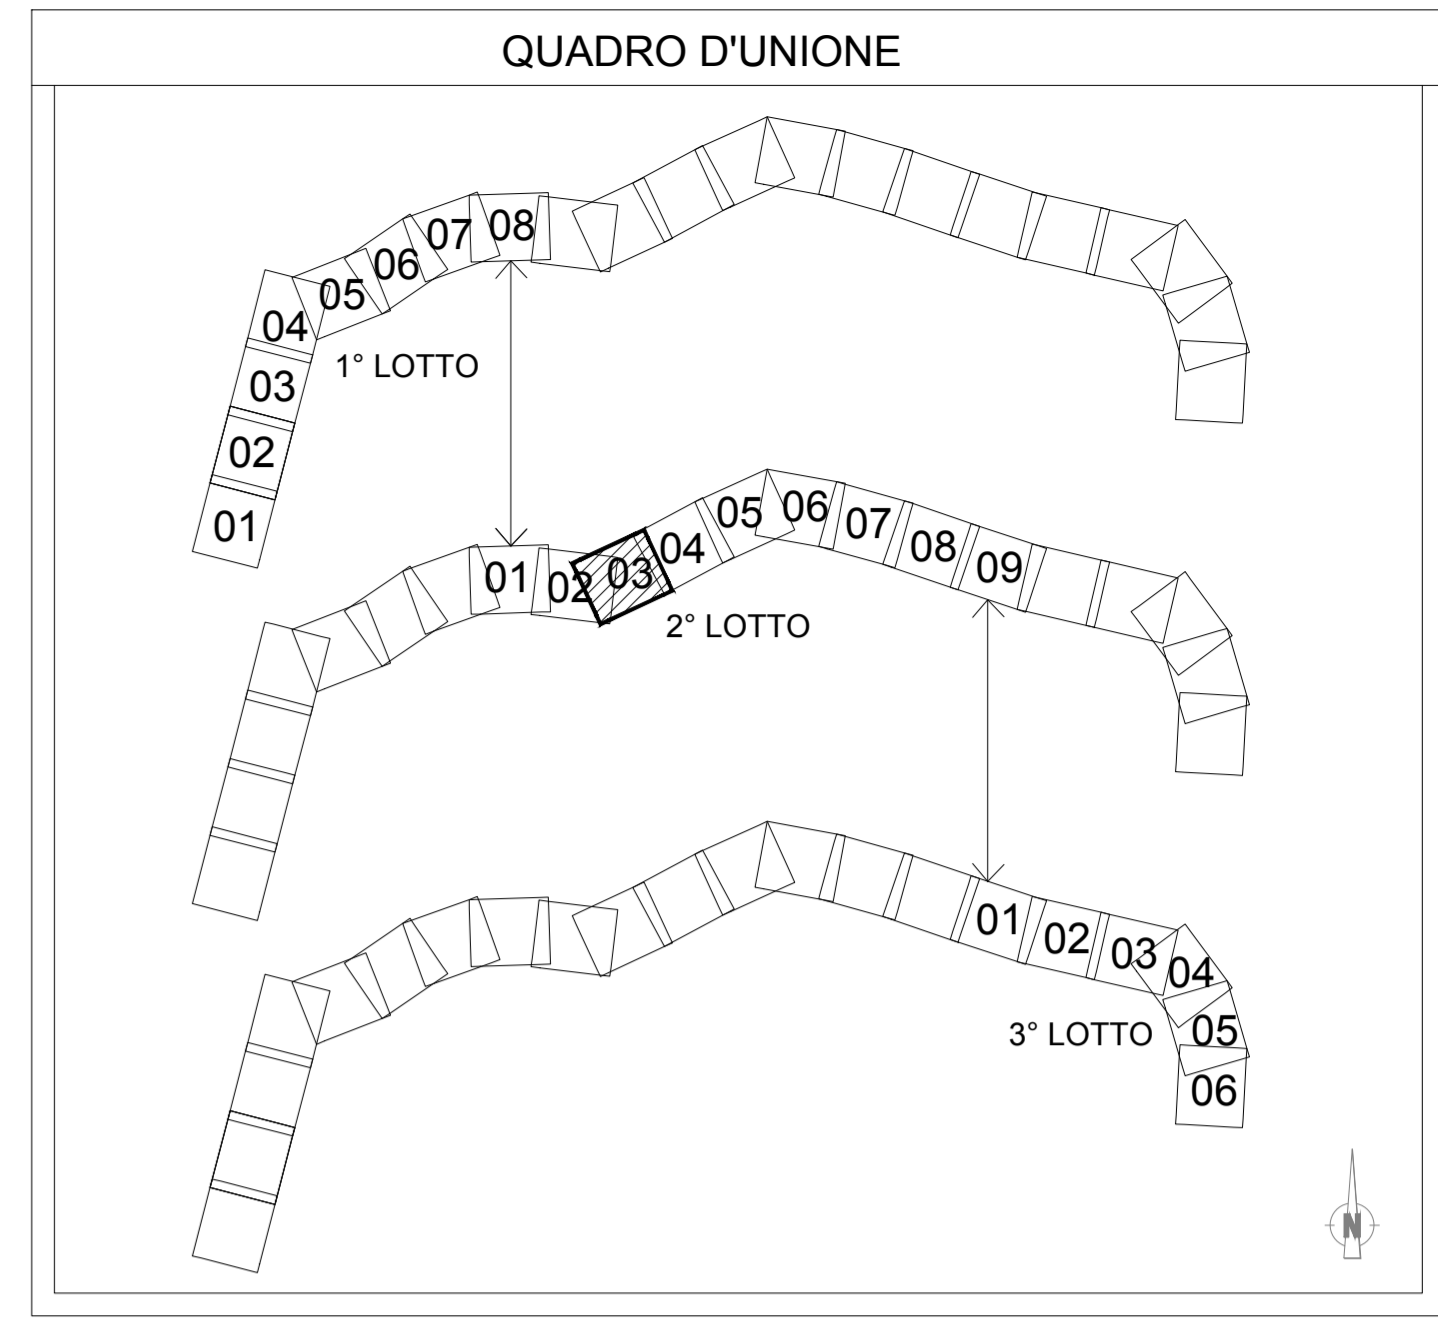

DIREZIONE TECNICA  
UO INFRASTRUTTURE CENTRO

PROGETTO DEFINITIVO

ITINERARIO NAPOLI - BARI  
RADDOPPIO TRATTA CANCELLO - BENEVENTO  
II LOTTO FUNZIONALE FRASSO TELESINO - VITULANO  
2° LOTTO FUNZIONALE TELESE - SAN LORENZO

LABORATORI GENERALI  
Profilo longitudinale dal Km 29+300 al Km 31+000

SCALA:  
1:2000/200

COMMESSA LOTTO FASE ENTE TIPO DOC. OPERA/DISCIPLINA PROGR. REV.

IFOH 22 D 11 F6 IF0000 003 A

Revis.	Descrizione	Redatto	Data	Verificato	Data	Approvato	Data	Autorizzato	Data
A	Emissione Esecutiva		06/2017		06/2017		06/2017		