



PROVINCIA	BENEVENTO	BENEVENTO	BENEVENTO
COMUNE	CASTELVENERE	GUARDIA SANFRAMONDI	GUARDIA SANFRAMONDI
LIVELLETTE	h = 2,68 L = 290,00 i = 0,92%		h = 3,32 L = 350,00 i = 0,95%
Progr. Livellette	30960.000	31250.000	32200.000
WBS	RI22	RI23	RI24

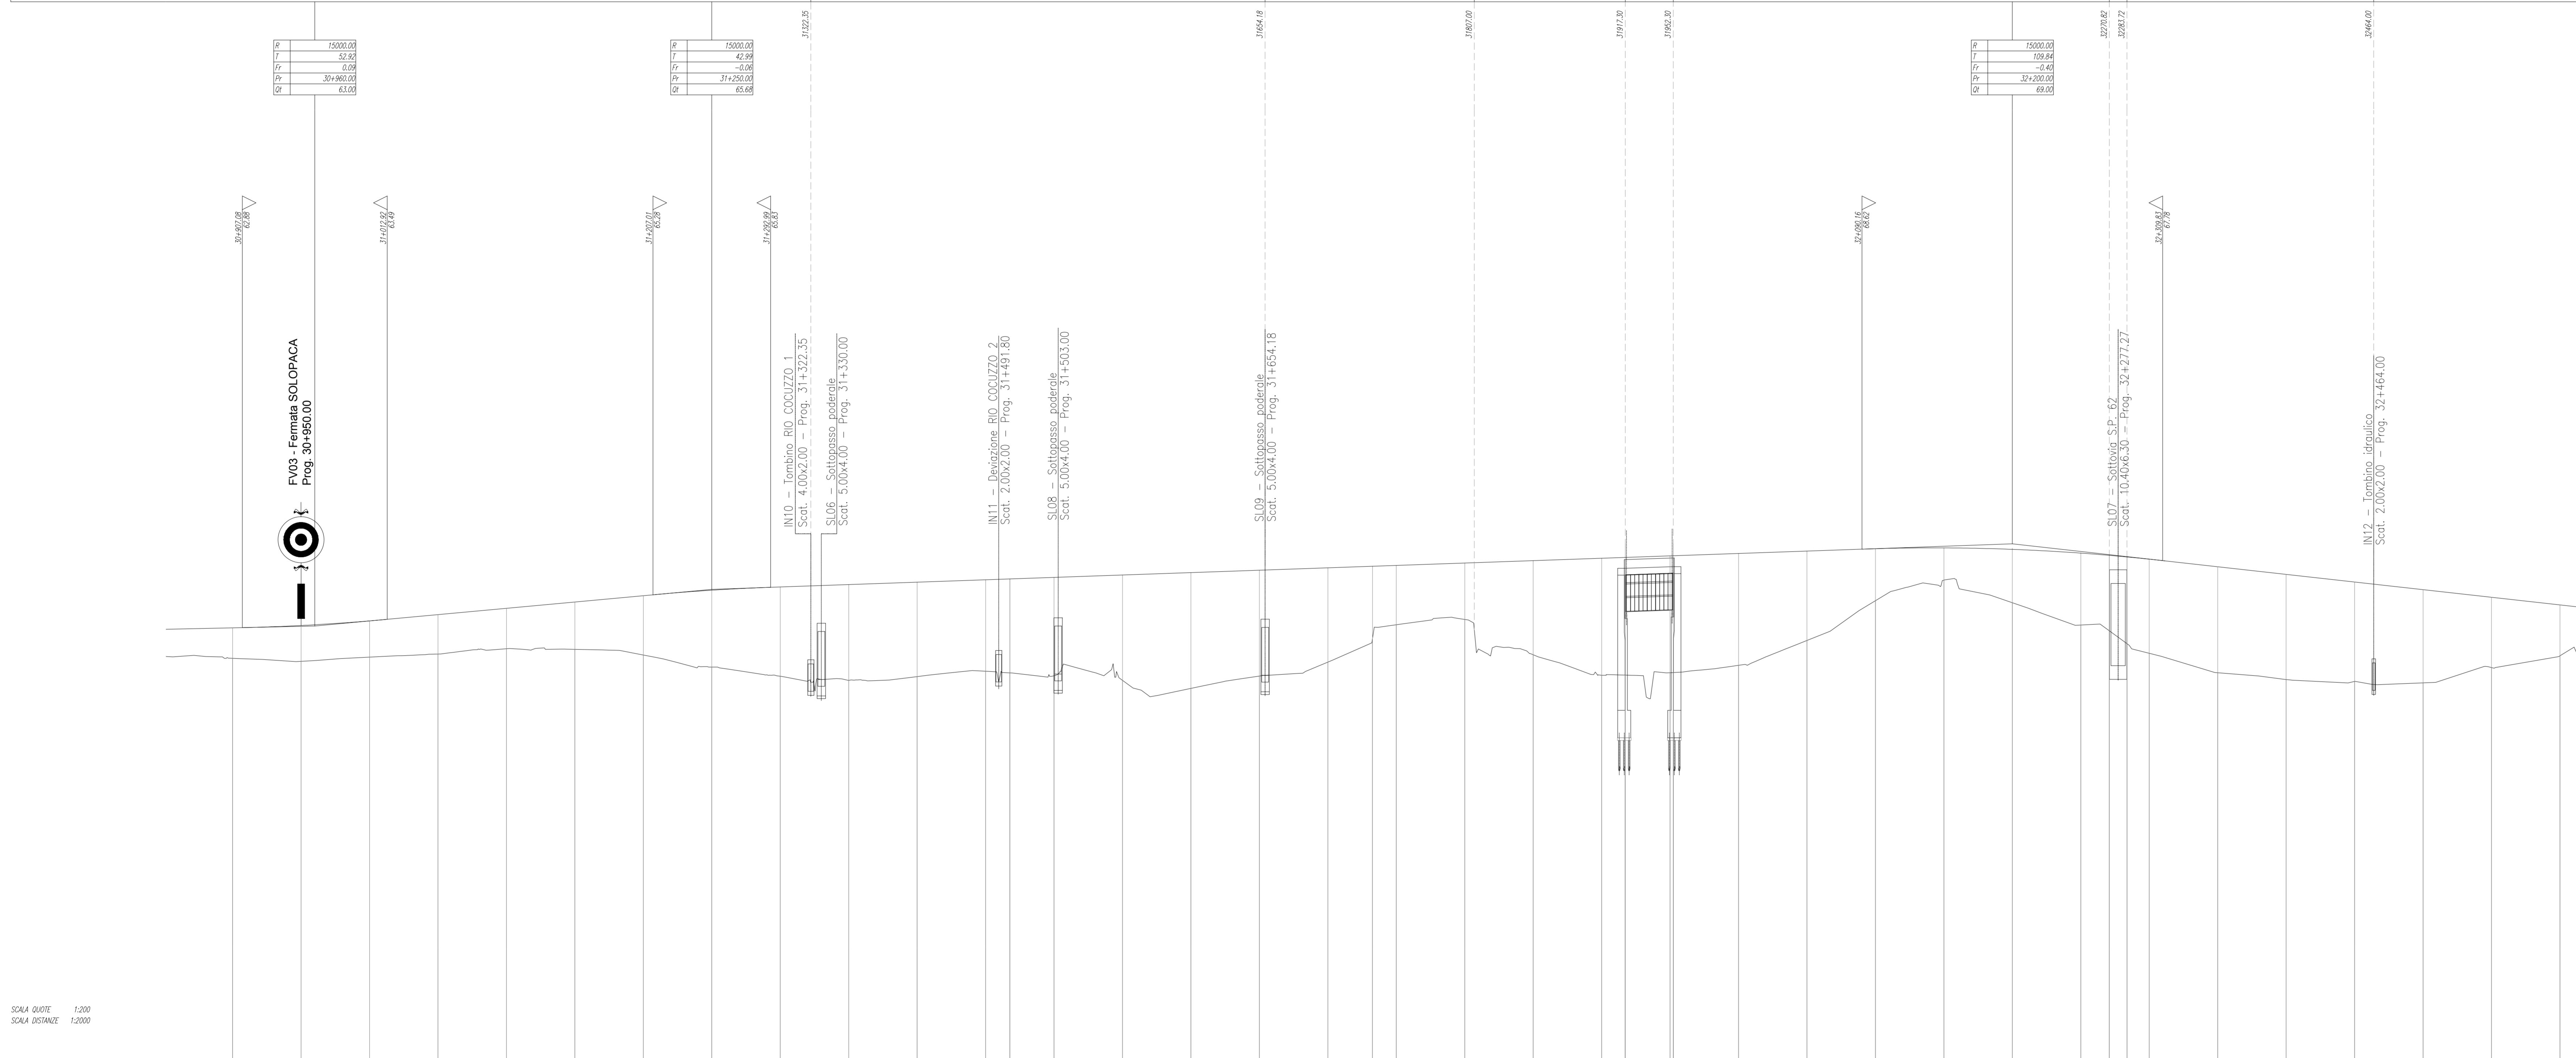

NUMERO SEZIONI	18	289	290	291	292	293	294	295	296	297	298	299	300	300A	301	302	303	304	305	305A	306	307	308	309	309A	310	311	312	313	314	315	316	316A	317	318	319	320	321	322	323	
DISTANZE PARZIALI	50,00	50,00	50,00	49,99	49,99	50,00	50,02	50,00	50,00	50,00	50,00	50,00	17,70	32,20	50,00	50,00	50,00	50,00	32,53	17,37	50,00	50,00	50,00	50,00	17,16	32,73	47,56	50,01	50,00	50,00	50,00	20,80	12,88	16,23	50,00	50,00	50,00	50,00	50,00	50,00	50,00	
DISTANZE PROGRESSIVE	50,00	100,00	150,00	199,99	249,98	299,97	349,99	399,99	449,99	499,99	549,99	599,99	617,69	650,89	700,89	750,89	800,89	850,89	883,42	900,79	918,16	935,53	952,90	970,27	987,64	1005,01	1022,38	1039,75	1057,12	1074,49	1091,86	1109,23	1126,60	1143,97	1161,34	1178,71	1196,08	1213,45	1230,82	1248,19	1265,56	1282,93	1300,30	
QUOTE TERRENO	60,05	60,05	60,04	60,03	60,02	60,01	60,00	59,99	59,98	59,97	59,60	
QUOTE PROGETTO	62,07	62,07	62,06	62,05	62,04	62,03	62,02	62,01	62,00	61,99	61,98	61,97	61,60	
ETOMETRICHE	809	310	311	312	
ANDAMENTO PLANIMETRICO	

SCALA QUOTE 1:200  
SCALA DISTANZE 1:2000

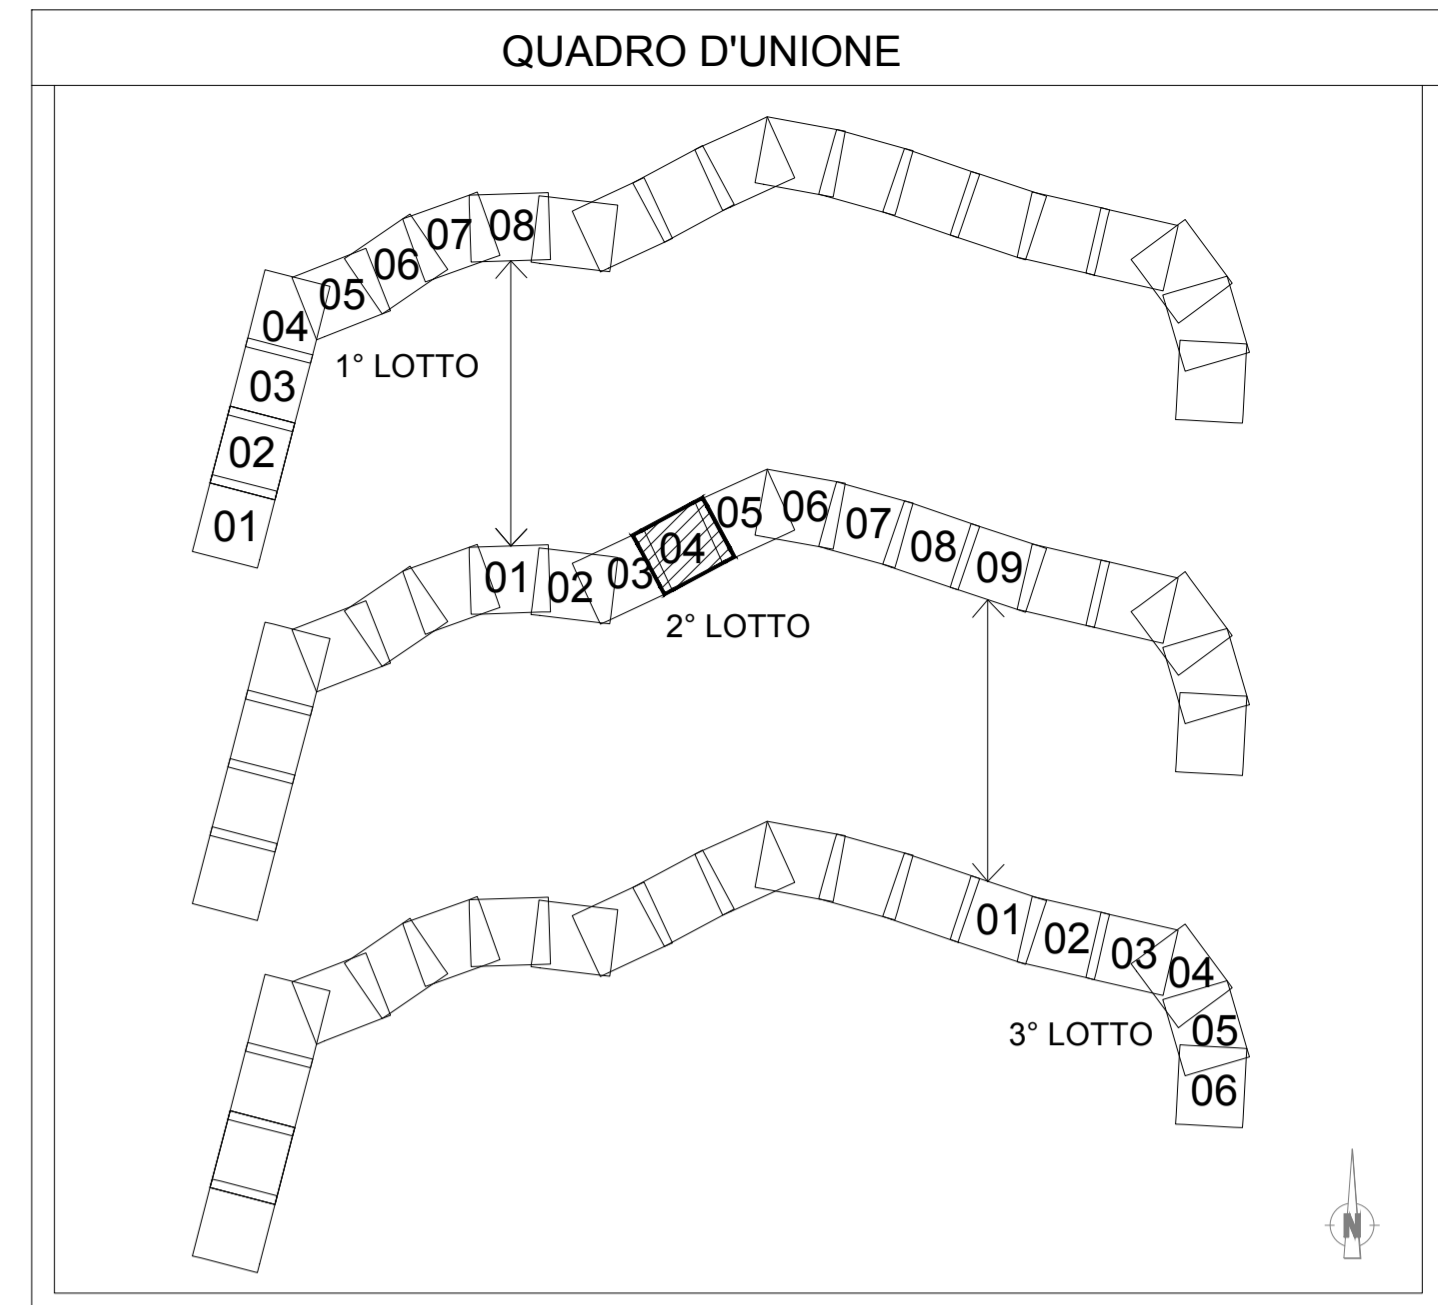

COMMITTENTE:

RETE FERROVIARIA ITALIANA  
GRUPPO FERROVIE DELLO STATO ITALIANE

PROGETTAZIONE:

ITALFERR  
GRUPPO FERROVIE DELLO STATO ITALIANE

DIREZIONE TECNICA  
UO INFRASTRUTTURE CENTRO

PROGETTO DEFINITIVO

ITINERARIO NAPOLI - BARI  
RADDOPPIO TRATTA CANCELLO - BENEVENTO  
II LOTTO FUNZIONALE FRASSO TELESINO - VITULANO  
2° LOTTO FUNZIONALE TELESE - SAN LORENZO

ELABORATI GENERALI  
Profilo longitudinale dal Km 30+900 al Km 32+600

SCALA :  
1:2000/200

COMMESSA LOTTO FASE ENTE TIPO DOC. OPERA/DISCIPLINA PROGR. REV.

IF0H 22 D 11 F6 IF0000 004 A

Revis.	Descrizione	Redatto	Data	Verificato	Data	Approvato	Data	Autorizzato	Data
A	Emissione Esecutiva		06/2017		06/2017		06/2017		