



PROVINCIA	BENEVENTO	BENEVENTO
COMUNE	GUARDIA SANFRAMONDI	S. LORENZO MAGGIORE
LIVELLETTE	DIFF. DI QUOTA DISTANZA PENDENZIA	h = 1.60 L = 770.00 i = 0.21%
Progr. Livellette		h = 7.70 L = 770.00 i = 1.00%
WBS	32810.000	33580.000

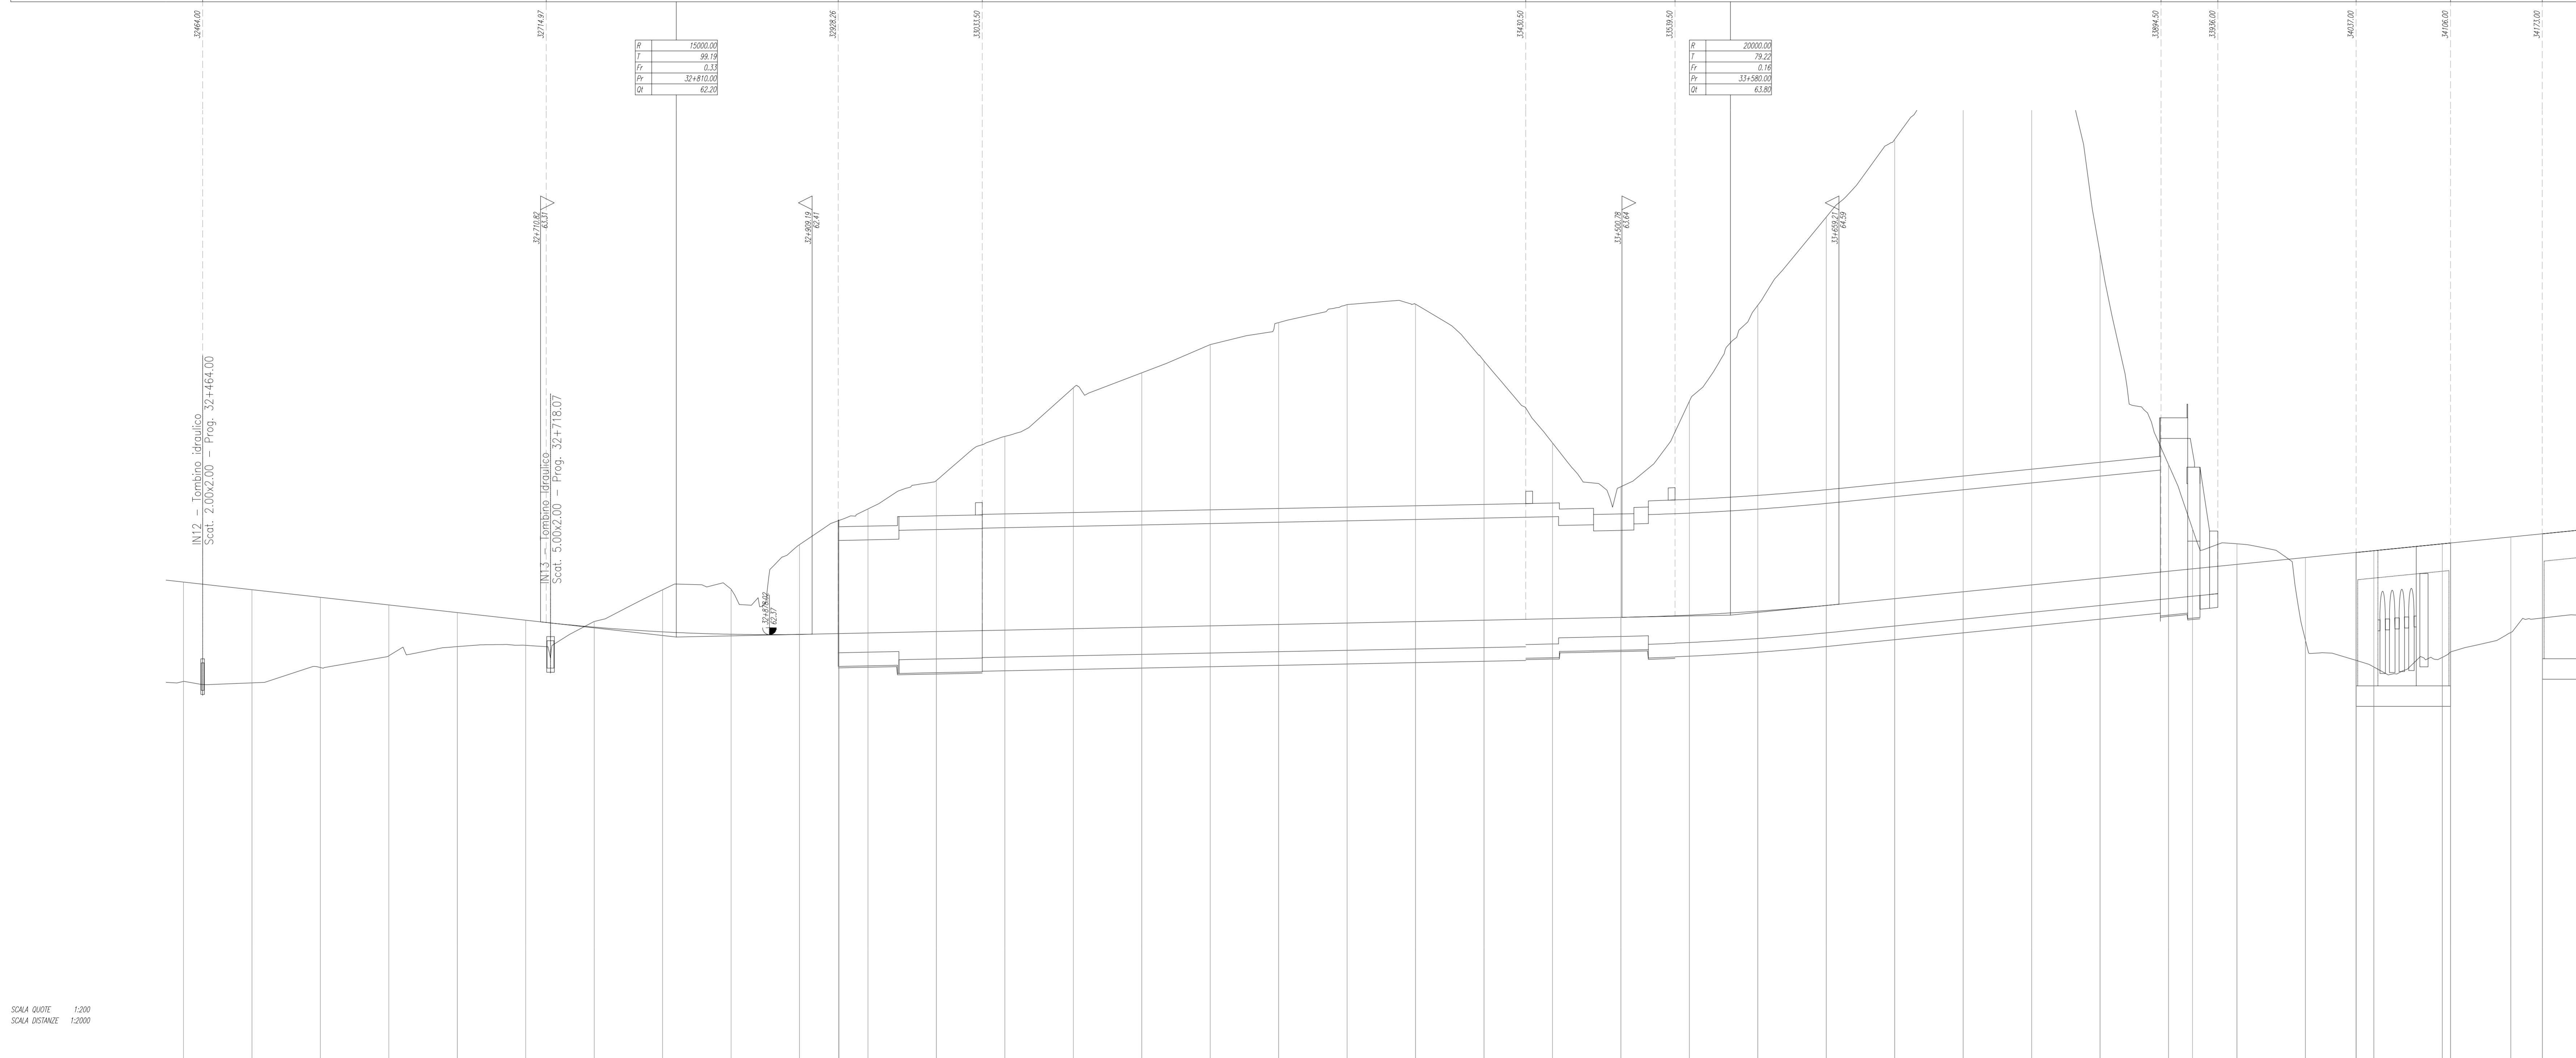


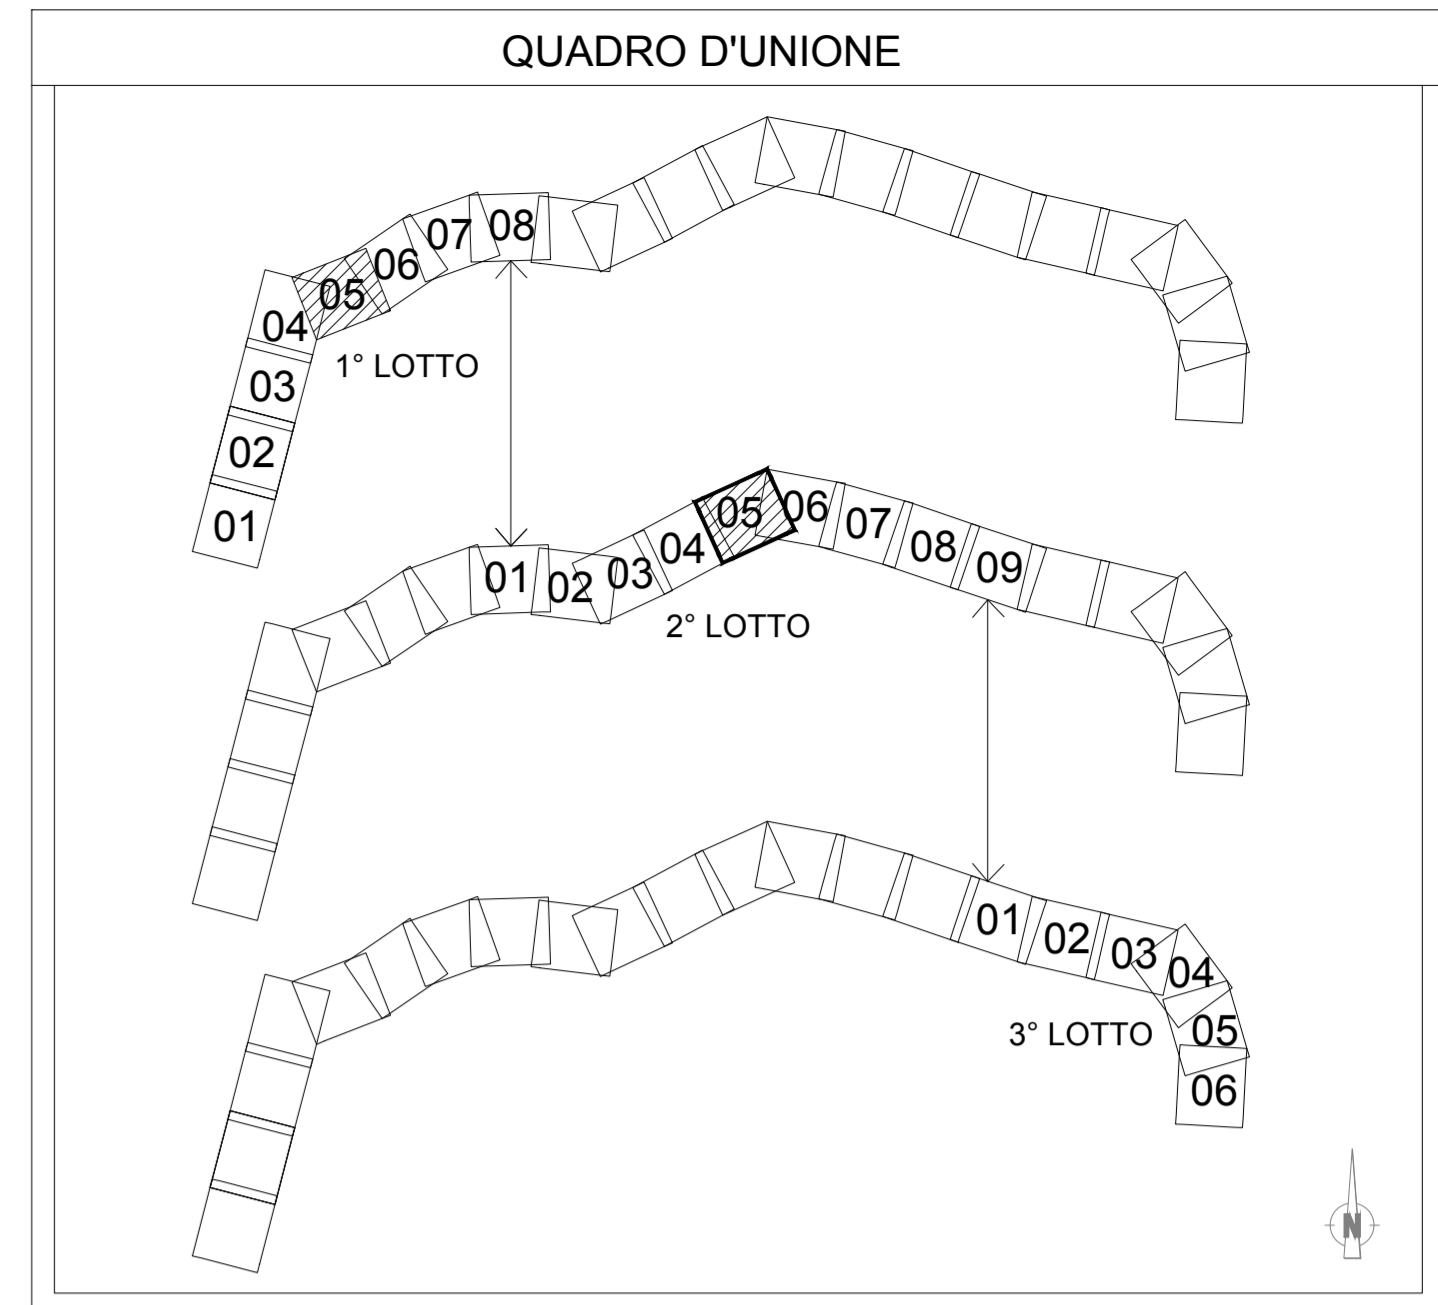

SCALA QUOTE 1:200  
SCALA DISTANZE 1:2000

COMMITTENTE:

RETE FERROVIARIA ITALIANA  
GRUPPO FERROVIE DELLO STATO ITALIANE

PROGETTAZIONE:

ITALFERR  
GRUPPO FERROVIE DELLO STATO ITALIANE

DIREZIONE TECNICA  
UO INFRASTRUTTURE CENTRO

PROGETTO DEFINITIVO

ITINERARIO NAPOLI - BARI  
RADDOPPIO TRATTA CANCELLO - BENEVENTO  
II LOTTO FUNZIONALE FRASSO TELESINO - VITULANO  
2° LOTTO FUNZIONALE TELESE - SAN LORENZO

LABORATORI GENERALI  
Profilo longitudinale dal Km 32+500 al Km 34+200

SCALA:  
1:2000/200

COMMESSA LOTTO FASE ENTE TIPO DOC. OPERA/DISCIPLINA PROGR. REV.

IF0H 22 D 11 F6 IF0000 005 A

Revis.	Descrizione	Redatto	Data	Verificato	Data	Approvato	Data	Autorizzato	Data
A	Emissione Esecutiva		06/2017		06/2017		06/2017		