



PROVINCIA			
COMUNE			
LIVELLETTE	DIFF. DI QUOTA DISTANZA Pendenza	h = 2,00 L = 970,00 i = 0,21%	h = 6,40 L = 645,00 i = 0,99%
Progr. Livelletta			
WBS	GN04 Galleria Naturale SAN LORENZO	GN04 Galleria Naturale SAN LORENZO	GN04 Galleria Naturale SAN LORENZO

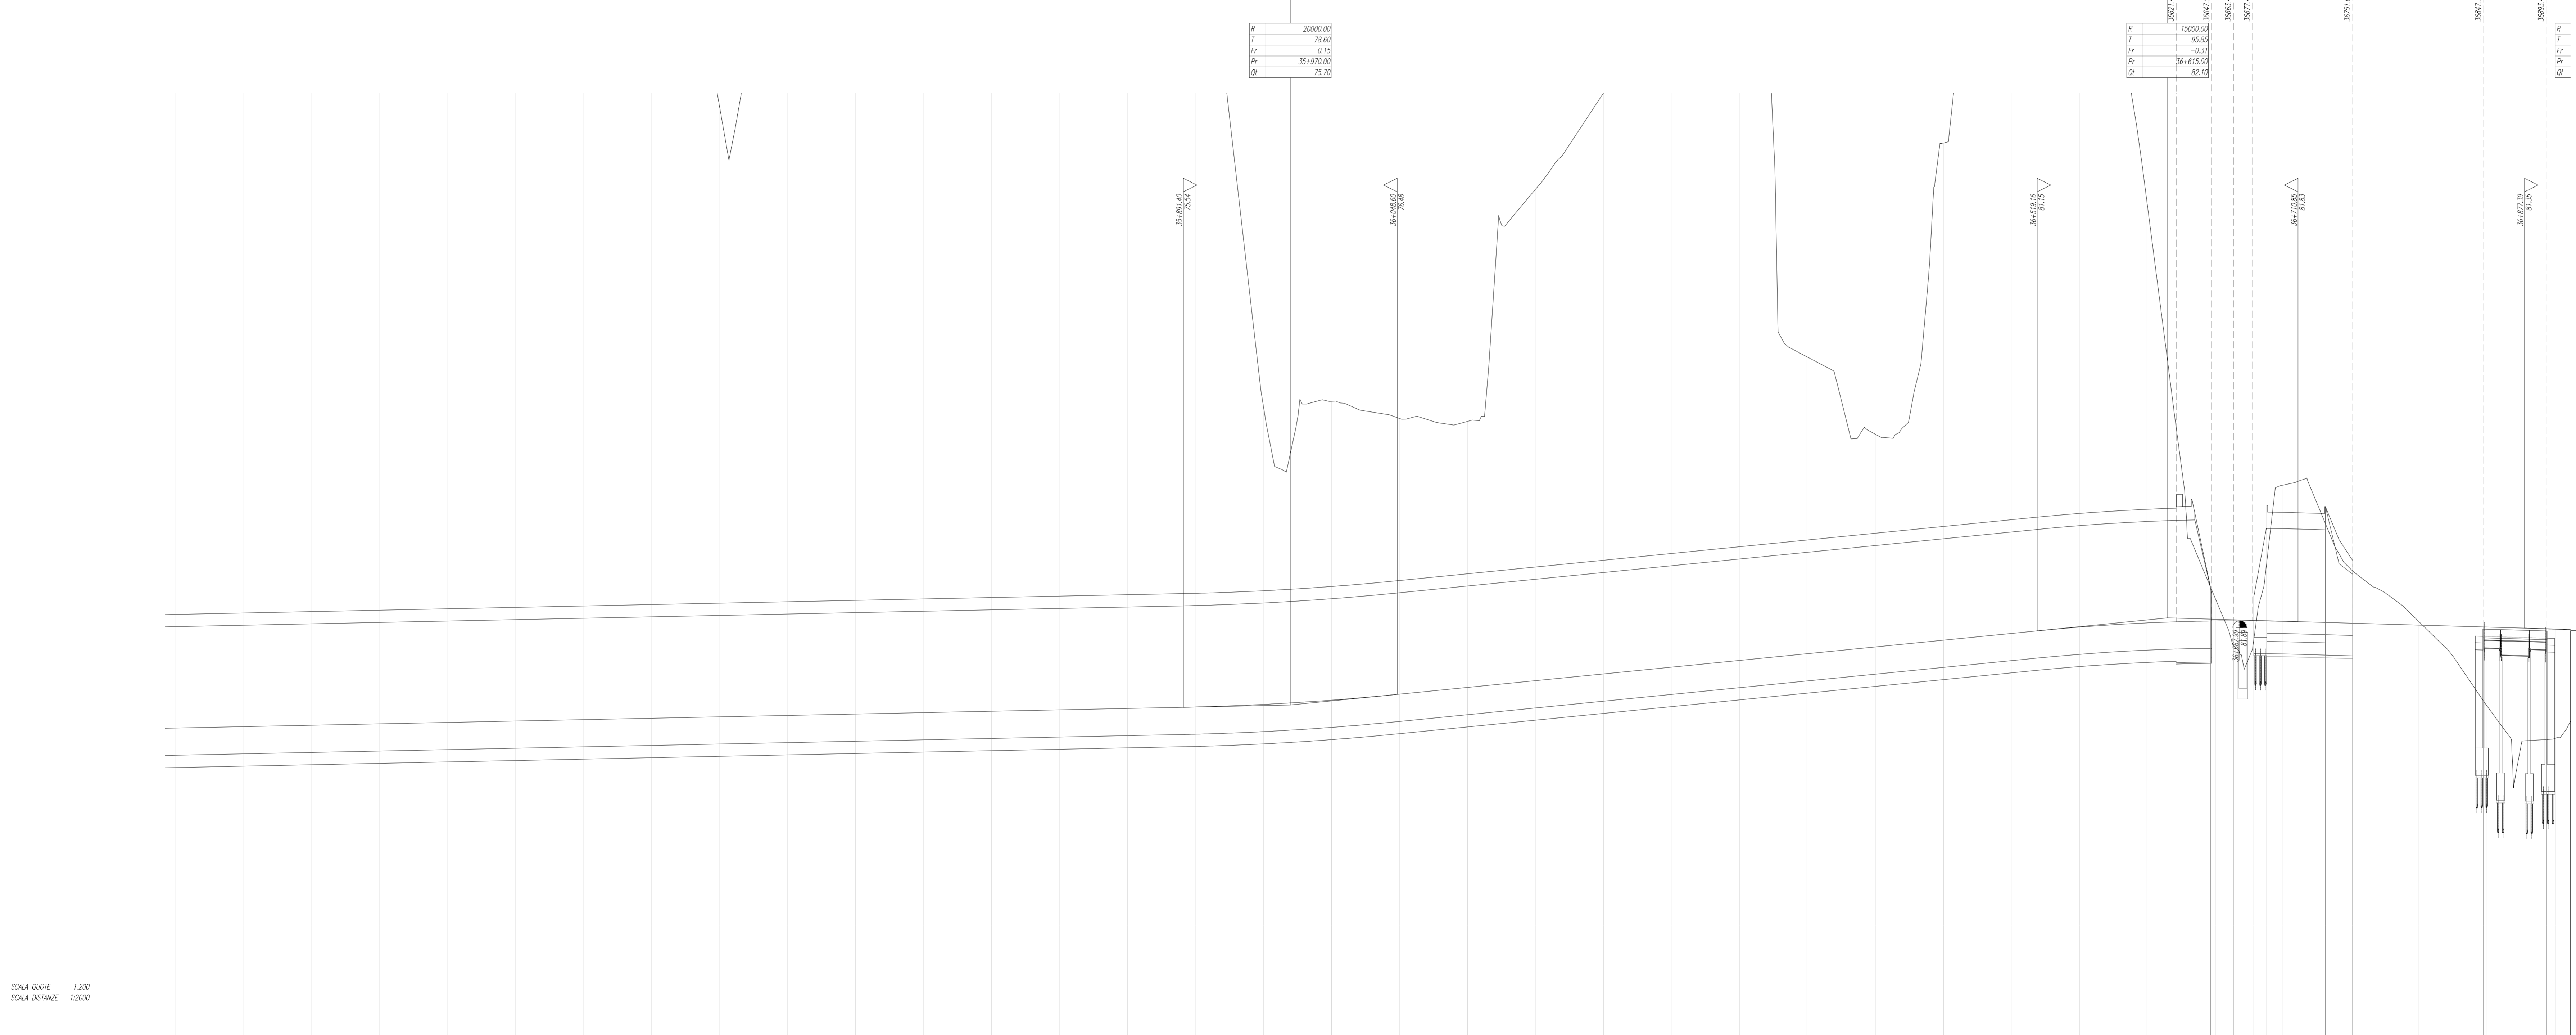

NUMERO SEZIONI	374	375	376	377	378	379	380	381	382	383	384	385	386	387	388	389	390	391	392	393	394	395	396	397	398	399	400	401	402	403	403A	404A	404C	405A	406	407	407A	408A																				
DISTANZE PARZIALI	50,01	50,00	50,00	50,00	49,99	50,00	50,00	50,00	50,00	50,00	50,00	50,00	50,00	50,00	50,00	50,00	50,00	50,00	50,00	50,00	50,00	50,00	50,00	50,00	50,00	50,00	50,00	50,00	46,42	13,75	14,00	10,33	11,95	31,05	19,99	48,95	47,26	43,44																				
DISTANZE PROGRESSIVE	50,01	100,01	150,01	200,01	249,99	299,99	349,99	399,99	449,99	499,99	549,99	599,99	649,99	699,99	749,99	799,99	849,99	899,99	949,99	999,99	1049,99	1099,99	1149,99	1199,99	1249,99	1299,99	1349,99	1396,41	1410,16	1424,16	1434,49	1446,44	1468,39	1488,34	1508,29	1528,24	1548,19	1568,14	1588,09	1608,04	1628,00																	
ANDAMENTO PLANIMETRICO	L = 200,10 S _v = 191,64 S _p = 193,33 R = 3000,00															L = 204,00 S _v = 193,29 S _p = 193,33 R = 3000,00										L = 193,43 S _v = 193,29 S _p = 193,33 R = 3000,00										L = 153,32 S _v = 153,33 R = 3000,00																						

SCALA QUOTE 1:200
SCALA DISTANZE 1:2000

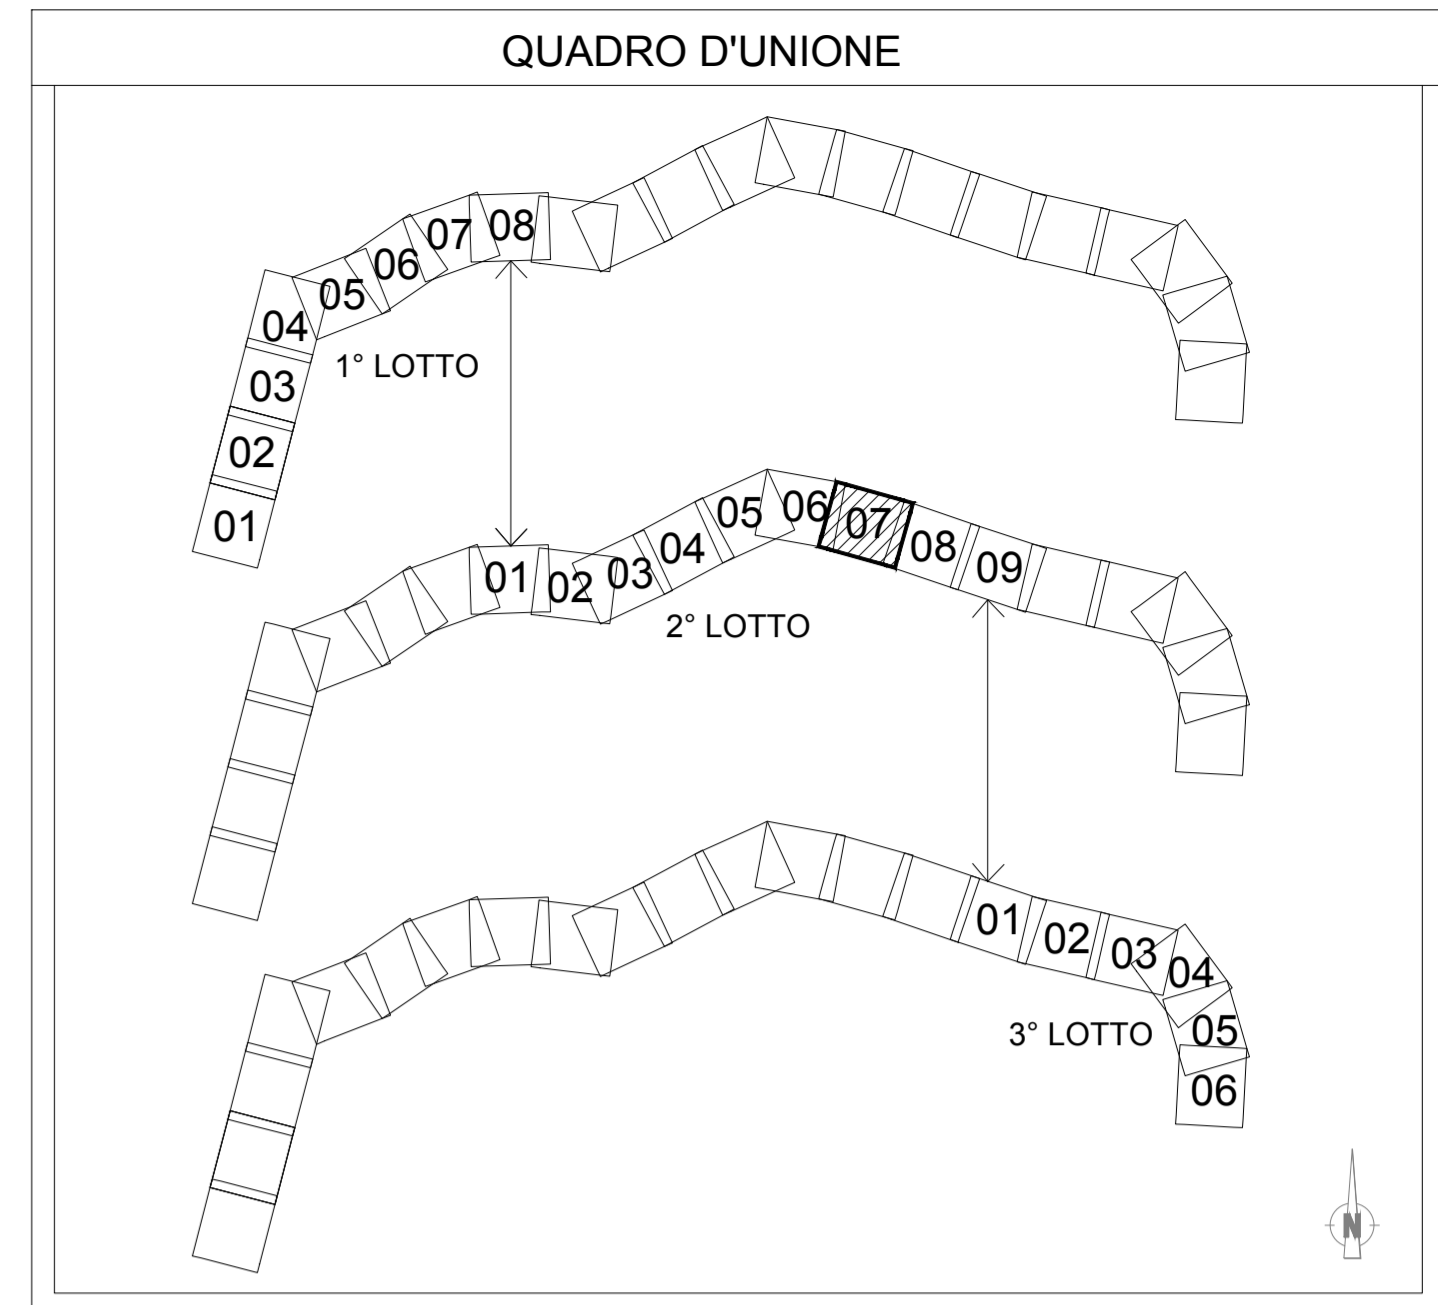

COMMITTENTE:

PROGETTAZIONE:

**DIREZIONE TECNICA
UO INFRASTRUTTURE CENTRO**

PROGETTO DEFINITIVO

**ITINERARIO NAPOLI - BARI
RADDOPPIO TRATTA CANCELLO - BENEVENTO
II LOTTO FUNZIONALE FRASSO TELESINO - VITULANO
2° LOTTO FUNZIONALE TELESE - SAN LORENZO**

LABORATORI GENERALI

Profilo longitudinale dal Km 35+200 al Km 36+900

SCALA: 1:2000/200

COMMESSA LOTTO FASE ENTE TIPO DOC. OPERA/DISCIPLINA PROGR. REV.

IF0H 22 D 11 F6 IF0000 007 A

Revis.	Descrizione	Redatto	Data	Verificato	Data	Approvato	Data	Autorizzato	Data
A	Emissione Esecutiva	C. Di Serio	06/2017	F. C. Di Serio	06/2017	F. C. Di Serio	06/2017		