

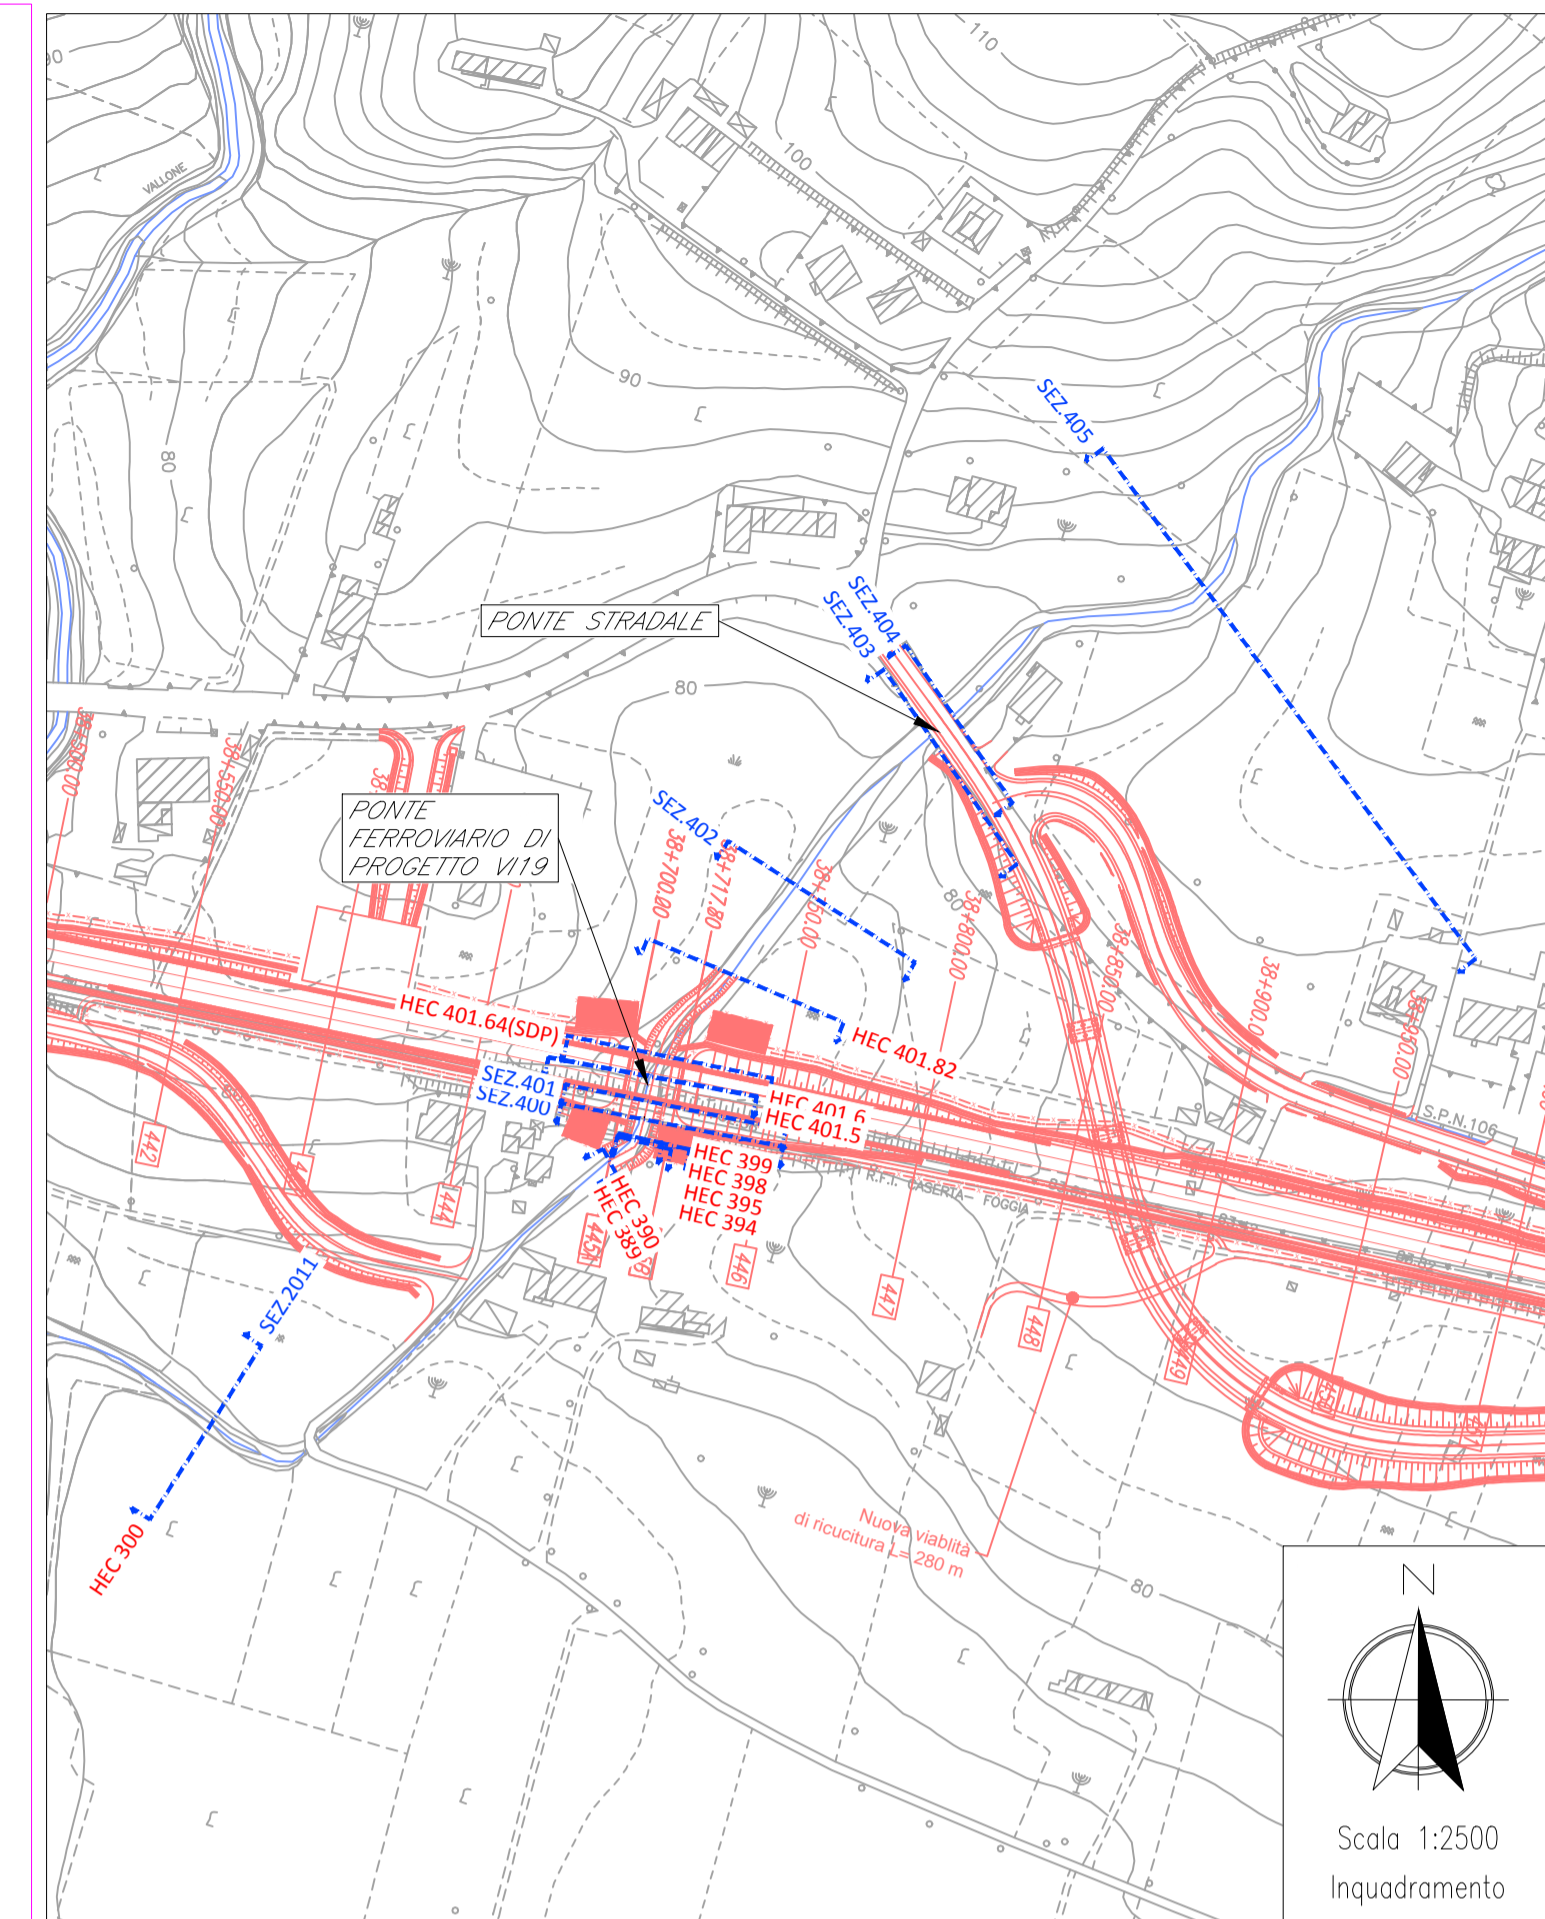


PROFILO IDRICO ANTE OPERAM

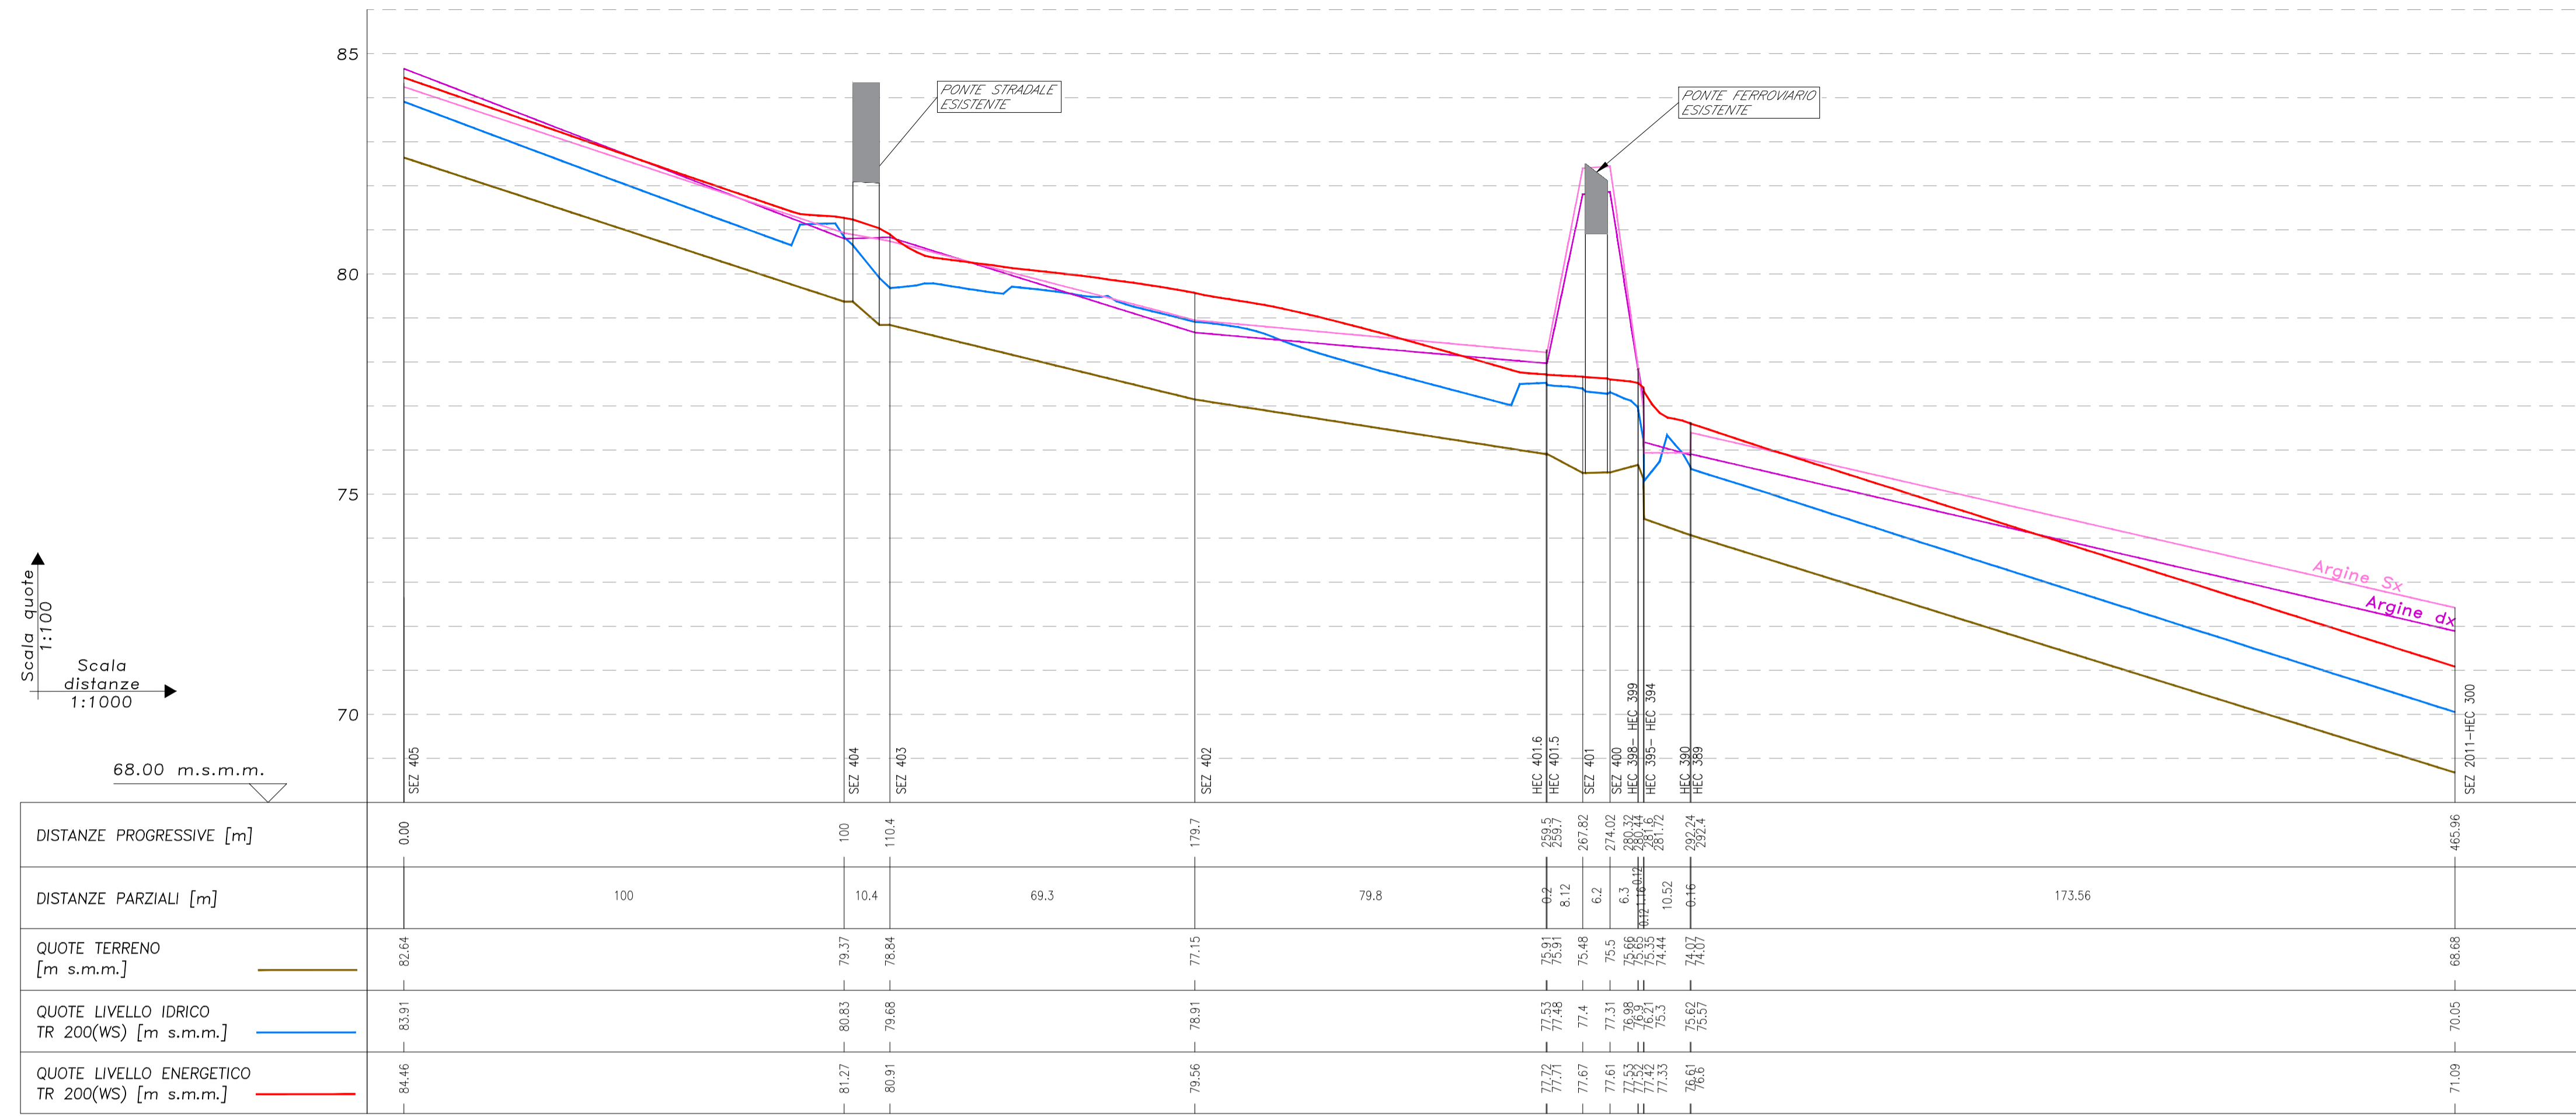

PROFILO IDRICO POST OPERAM

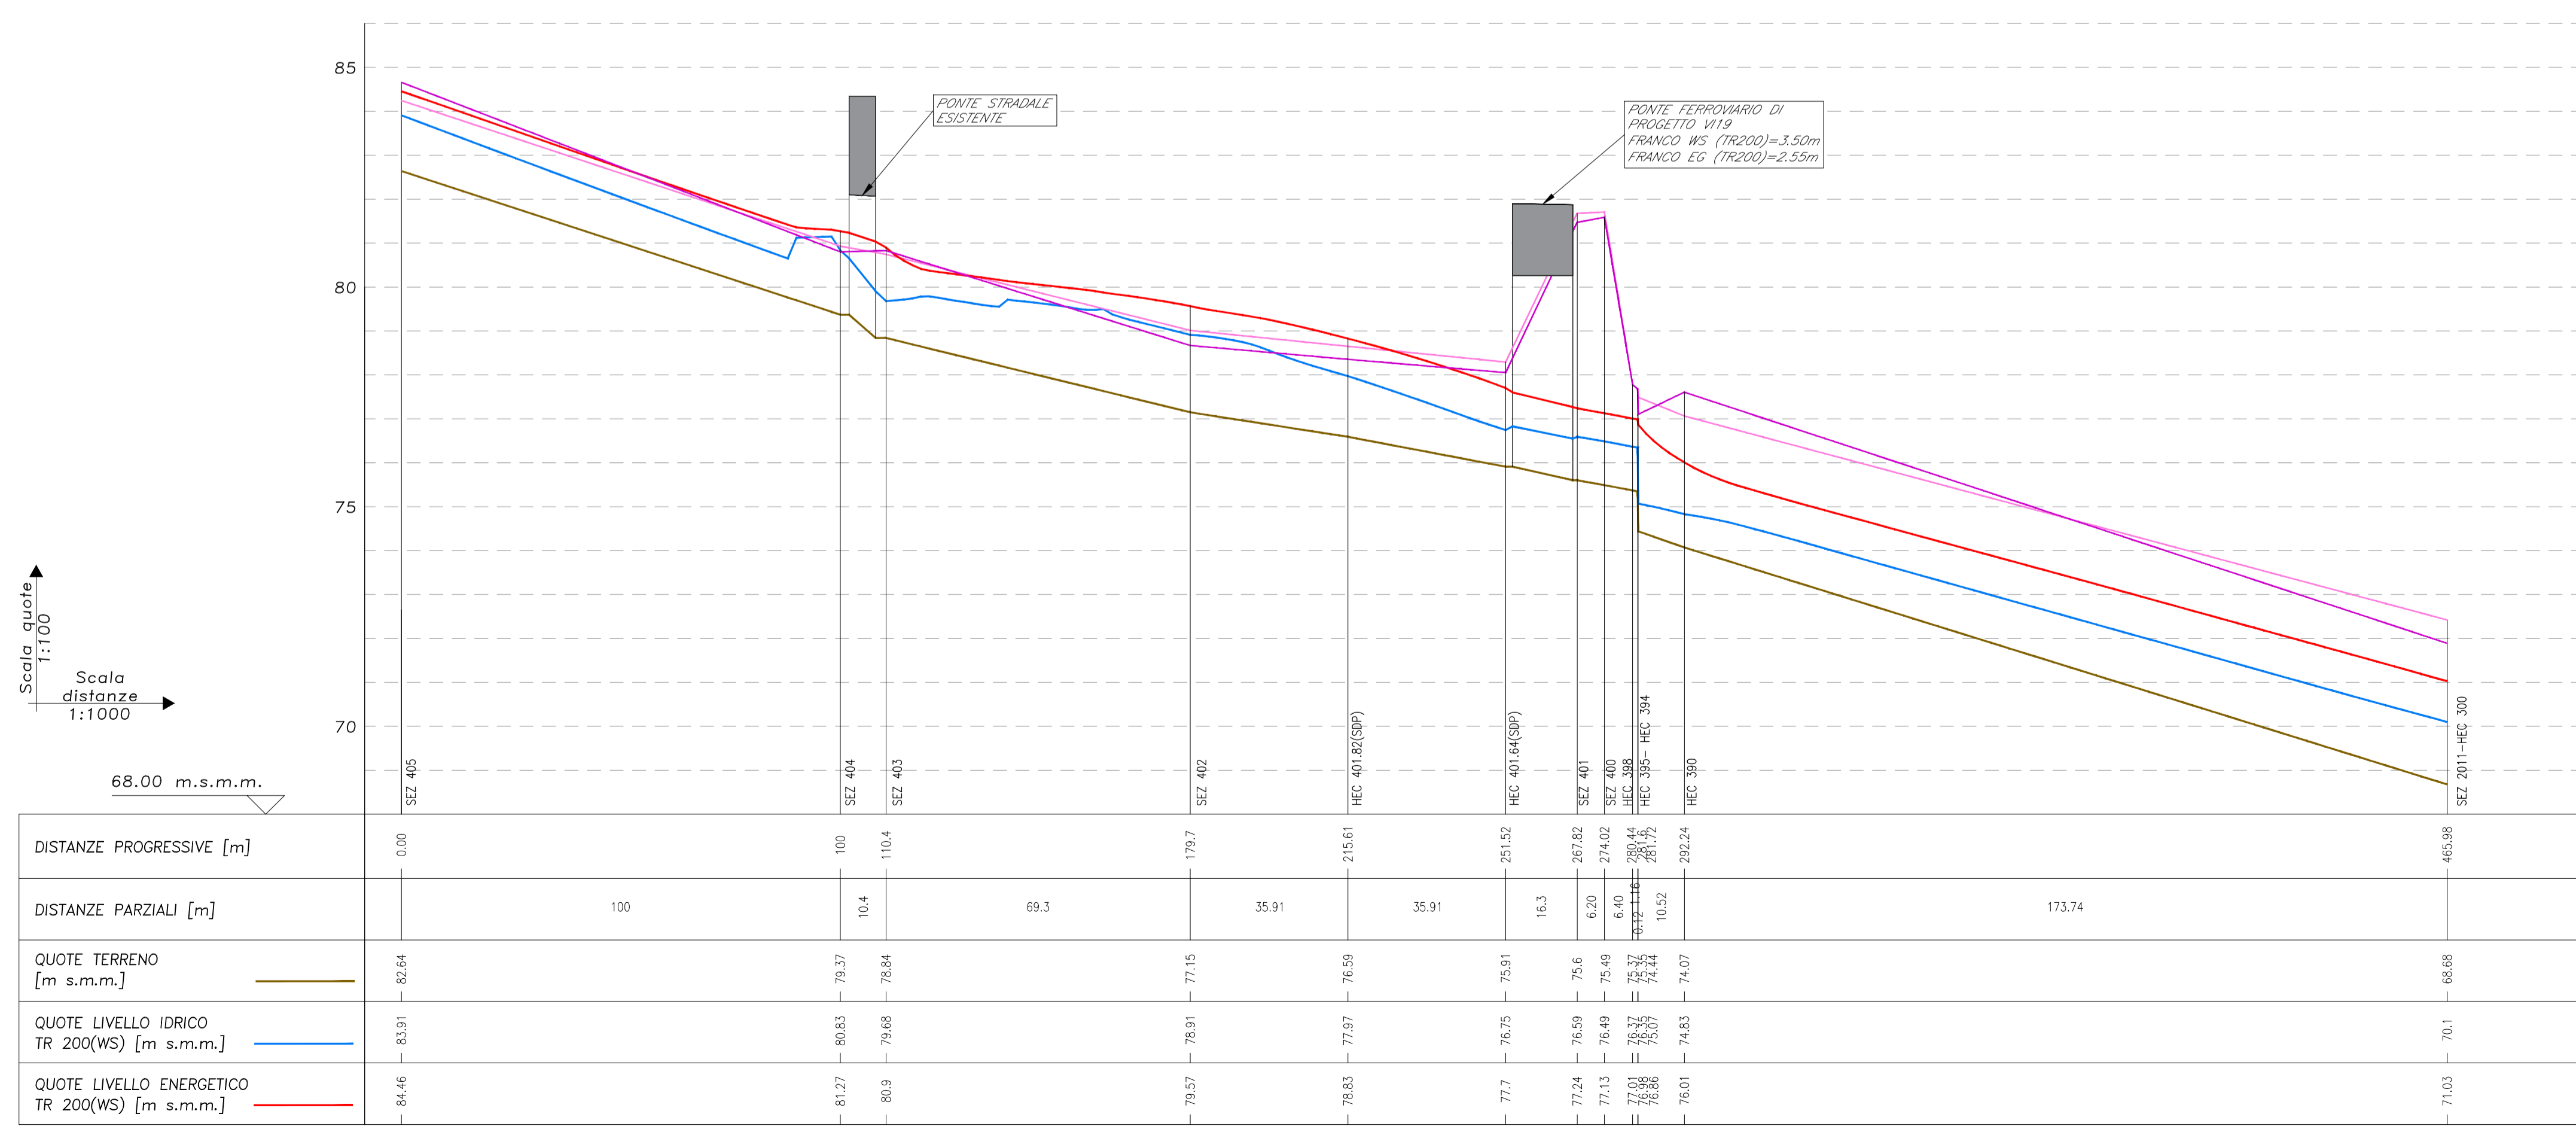

COMMITTENTE: **RFI** RETTE FERROVIARIE ITALIANE GRUPPO FERROVIE DELLO STATO ITALIANE

PROGETTAZIONE: **ITALFERR** GRUPPO FERROVIE DELLO STATO ITALIANE

**DIREZIONE TECNICA**  
**U.O. INFRASTRUTTURE CENTRO**

**PROGETTO DEFINITIVO**

**ITINERARIO NAPOLI - BARI**  
**RADDOPPIO TRATTA CANCELLO - BENEVENTO**  
**II LOTTO FUNZIONALE FRASSO TELESINO - VITULANO**  
**2° LOTTO FUNZIONALE TELOSE - SAN LORENZO**

Profilo Ante e Post Operam Burrone Martello progr. 38+701

SCALA: **Varie**

COMMESSA	LOTTO	FASE	ENTE	TIPO DOC.	OPERA/DISCIPLINA	PROGR.	REV.
IF0H	22	D	11	FZ	VI1909	001	A

Revis.	Descrizione	Redatto	Data	Verificato	Data	Approvato	Data	Autorizzato	Data
A	Emissione Esecutiva	C. Marson	giugno 2017	E. Elisei	giugno 2017	F. Cerone	giugno 2017	ITALFERR S.p.A. Direzione Tecnica U.O. Infrastrutture Centro Dott. Ing. Eraldo Cerone Dott. Ing. Eraldo Cerone Dott. Ing. Eraldo Cerone	

File: IF0H22D11FZVI1909001A.dwg n. Elab.: 2E/090