



PIANTA FONDAZIONI-Scala 1:200

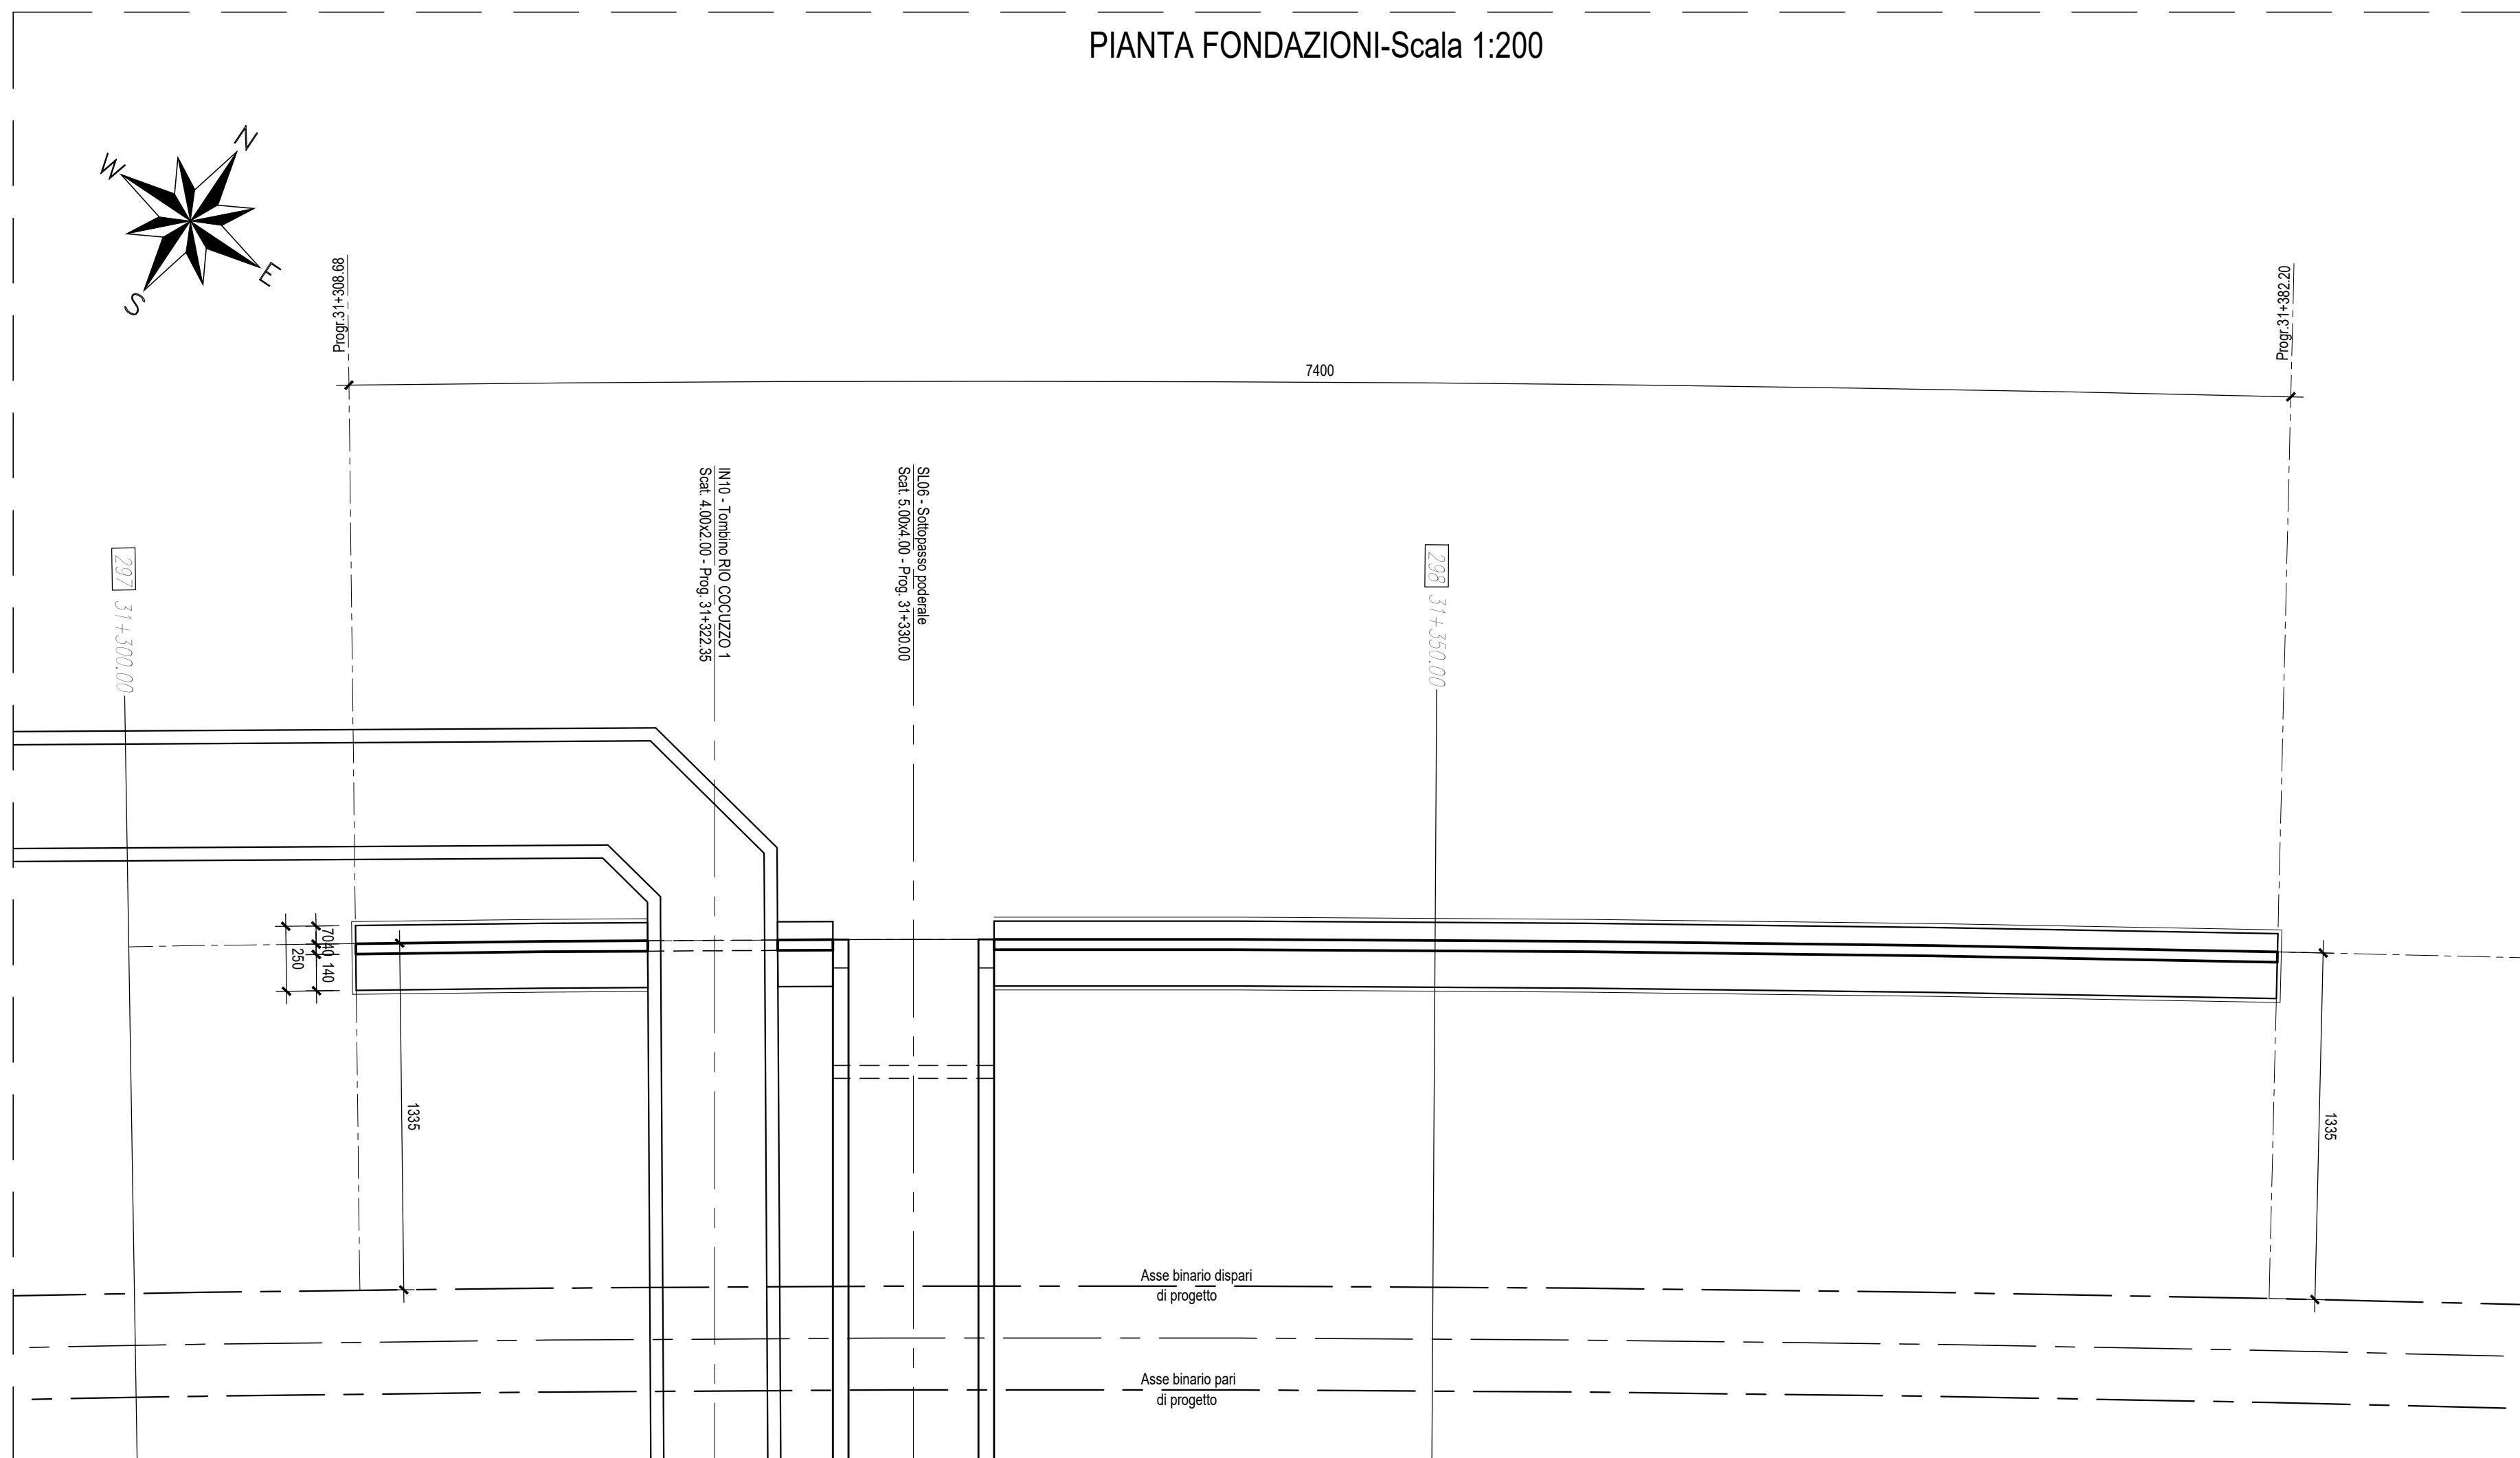

NOTA BENE: PER LE CARATTERISTICHE DEI MATERIALI SI RIMANDA A QUANTO INDICATO NELL'ELABORATO SPECIFICO "Tabella materiali e note generali - IF0H 02 D11 TTOC00 00 001A"

PROSPETTO MURO SX-Scala 1:200

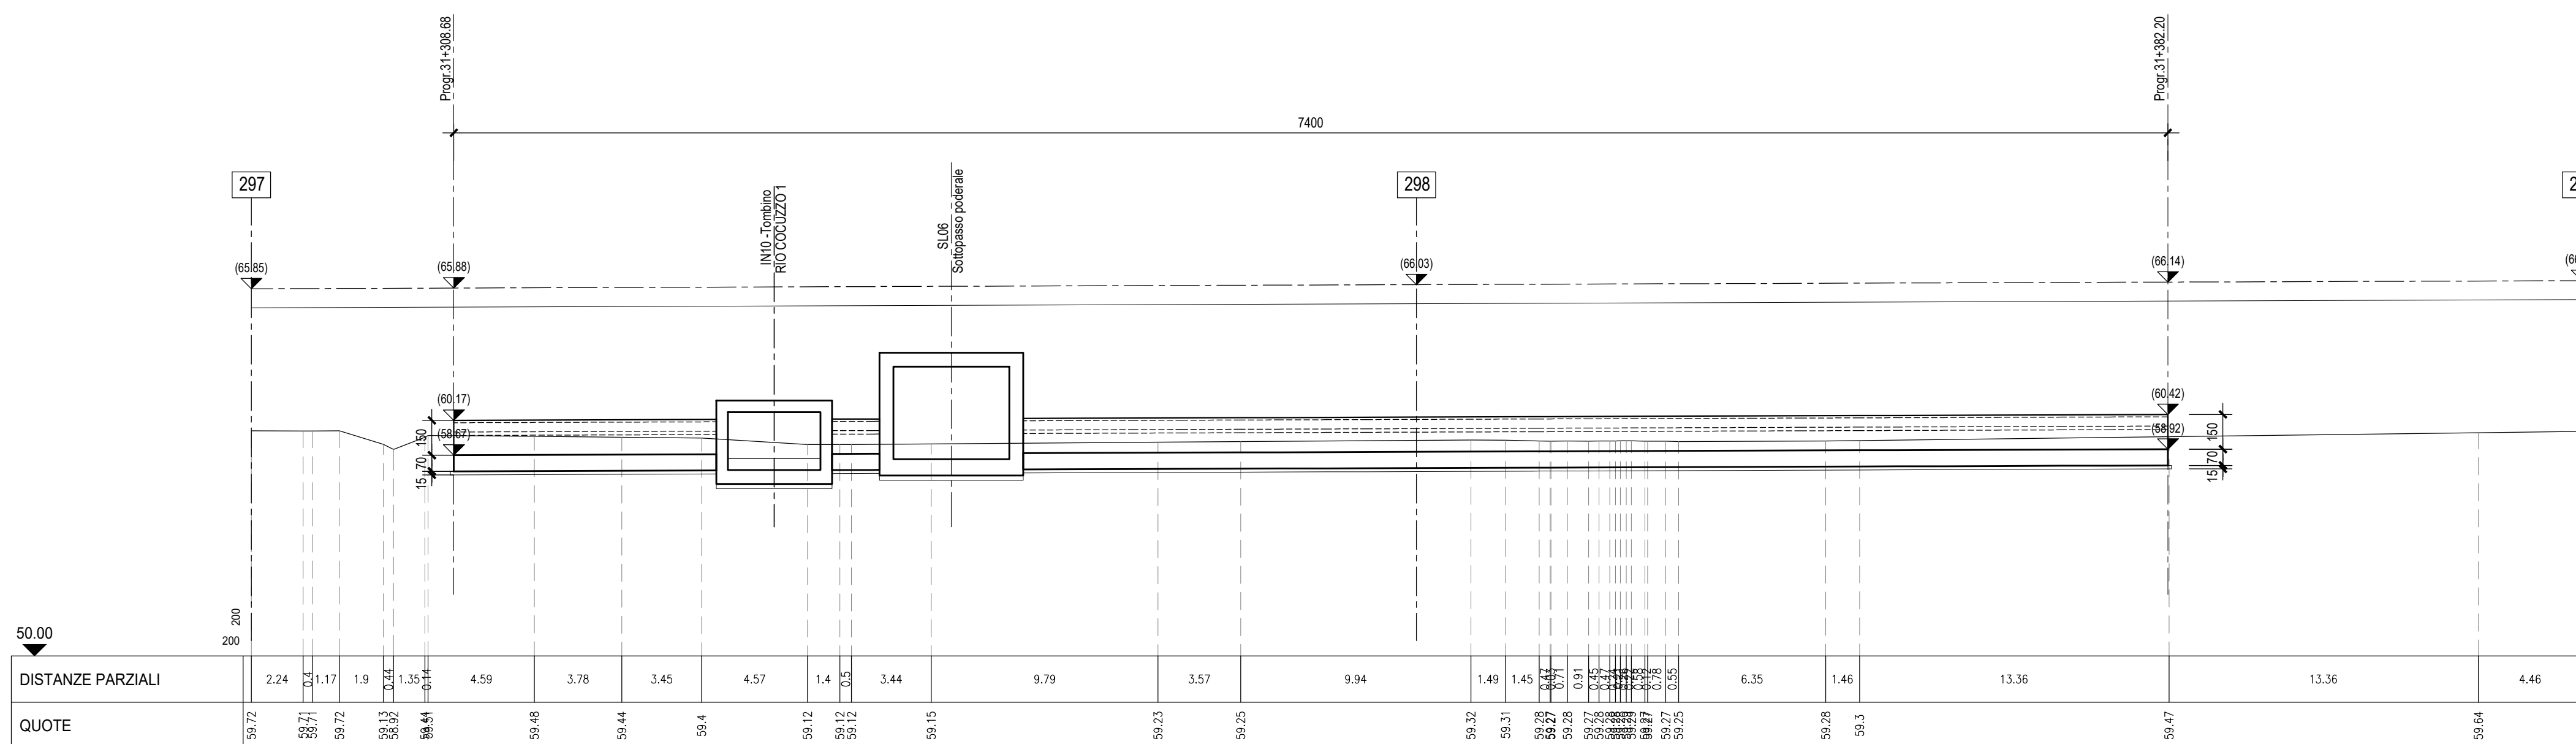

DISTANZE PARZIALI	2,24	1,17	1,9	1,35	4,59	3,78	3,45	4,57	1,4	3,44	9,79	3,57	9,94	1,49	1,45	0,91	0,5	0,55	6,35	1,46	13,36	13,36	4,46						
QUOTE	59,72	59,71	59,72	59,13	58,92	59,44	59,48	59,44	59,4	59,12	59,12	59,12	59,15	59,23	59,25	59,32	59,31	59,28	59,27	59,28	59,28	59,27	59,25	59,25	59,28	59,3	59,47	59,64	59,69

COMMITTENTE:

PROGETTAZIONE:

DIREZIONE TECNICA
UO INFRASTRUTTURE CENTRO

PROGETTO DEFINITIVO

ITINERARIO NAPOLI - BARI
RADDOPPIO TRATTA CANCELLO - BENEVENTO
II LOTTO FUNZIONALE FRASSO TELESINO - VITULANO
2° LOTTO FUNZIONALE TELESE-S. LORENZO

RI23 - Muro di sottoscarpa in Sx (lato B.D.) dal km 31+308,73 al km 31+382,20
 Pianta fodazioni e prospetto

SCALA :
 1:200

COMMESSA LOTTO FASE ENTE TIPO DOC. OPERA/DISCIPLINA PROGR. REV.
 IF0H 22 D 11 P9 RI2305 004 A

Revis.	Descrizione	Redatto	Data	Verificato	Data	Approvato	Data	Autorizzato	Data
A	Emissione Esecutiva	M. Perrino	06/2017	F. Bayetta	06/2017	F. Cerrone	06/2017		