



PROSPETTO MURO DX-Scala 1:200

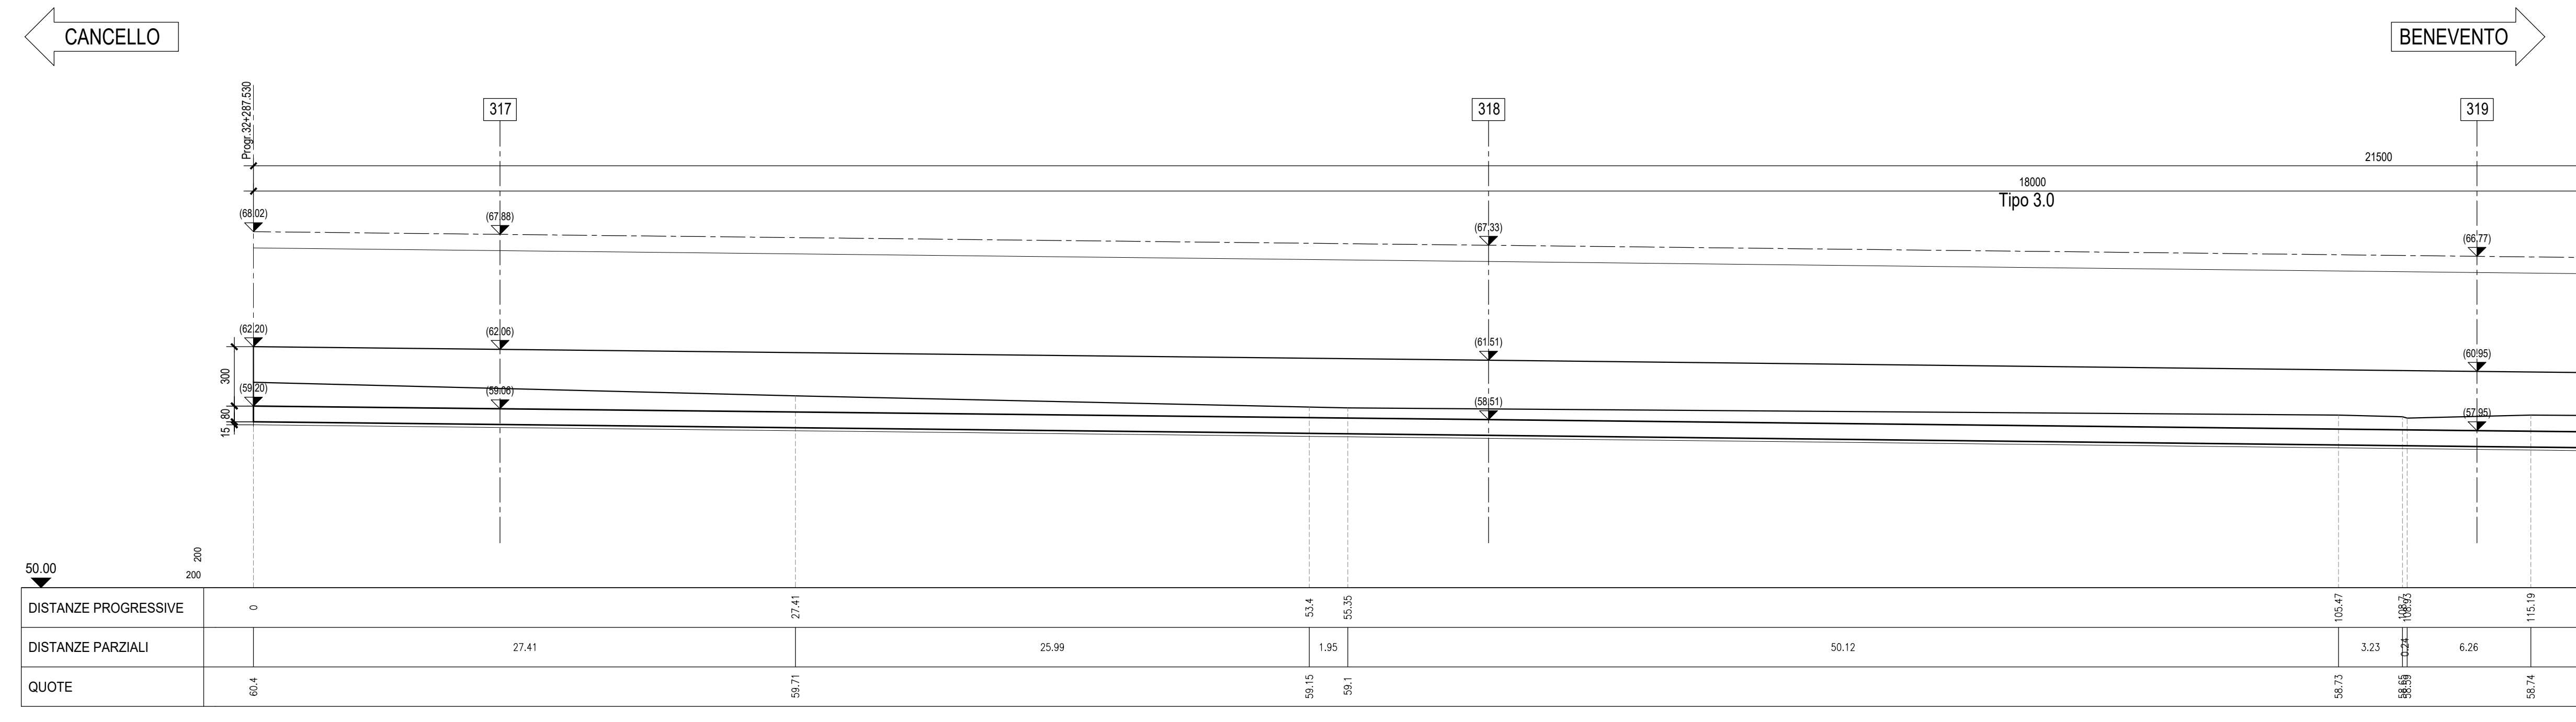

PIANTA FONDAZIONI-Scala 1:200

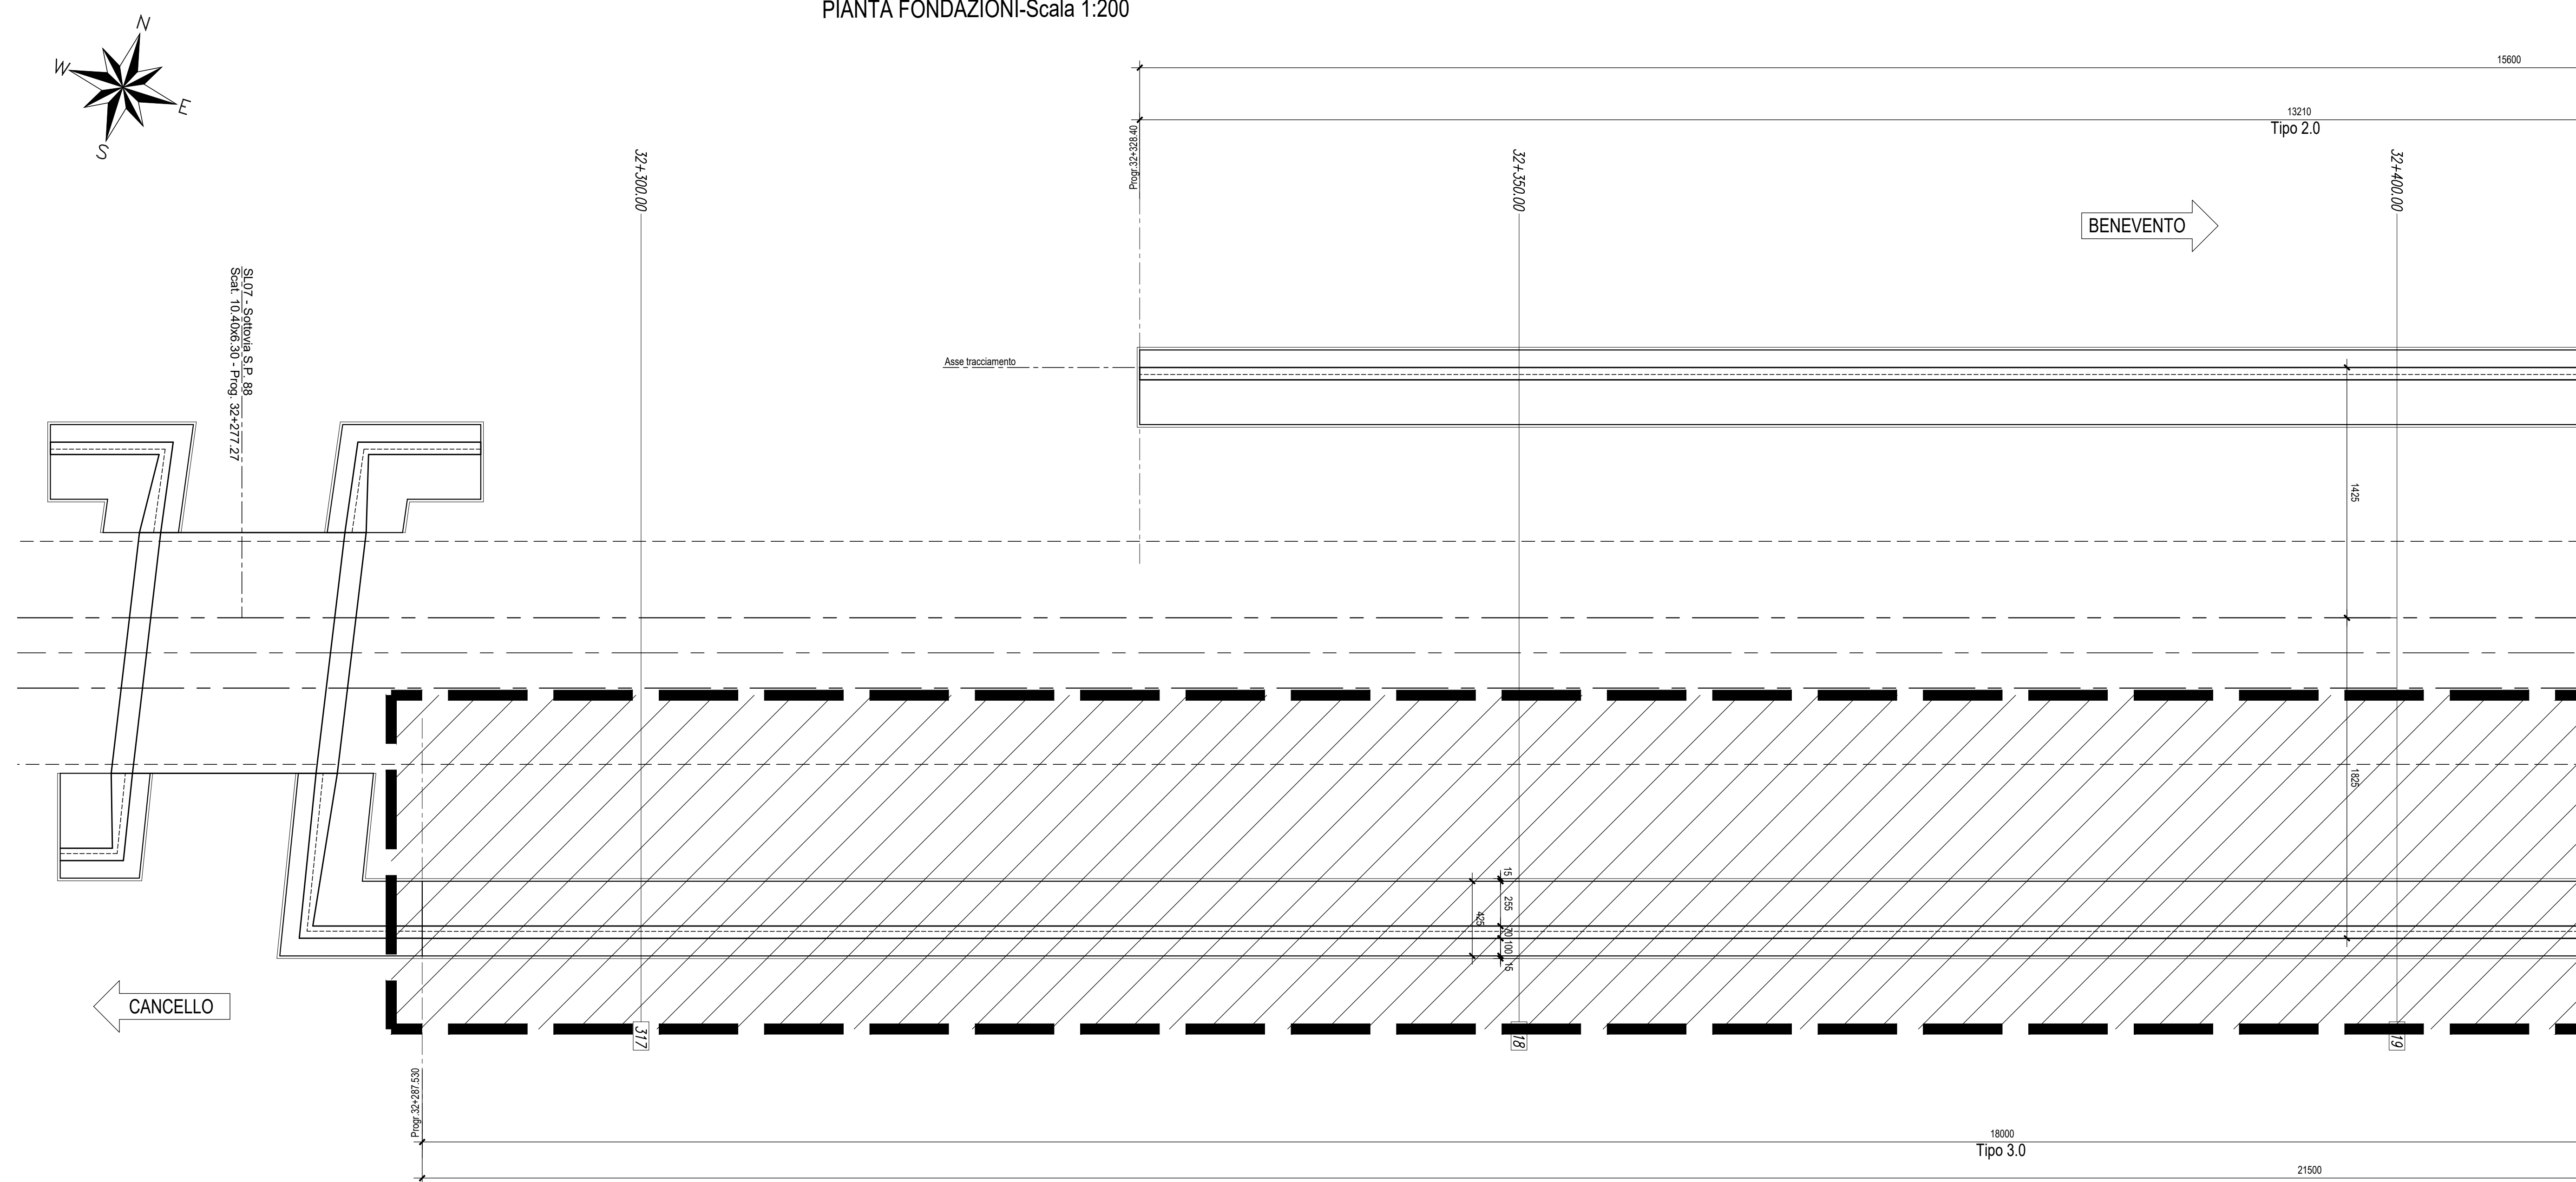

COMMITTENTE:

RFI
 RFI - FERROVIARIA ITALIANA
 GRUPPO FERROVIE DELLO STATO ITALIANE

PROGETTAZIONE:

ITALFERR
 GRUPPO FERROVIE DELLO STATO ITALIANE

DIREZIONE TECNICA
UO INFRASTRUTTURE CENTRO

PROGETTO DEFINITIVO
ITINERARIO NAPOLI - BARI
RADDOPPIO TRATTA CANCELO - BENEVENTO
II LOTTO FUNZIONALE FRASSO TELESINO - VITLANO
2° LOTTO FUNZIONALE TELESE - S.LORENZO
MURO DI SOTT.DX (B.P.) dal km 32+287.53 al km 32+502.53
 Pianta fondazioni e prospetto - Tav. 1 di 2

SCALA :
 1:200

COMMESSA LOTTO FASE ENTE TIPO DOC. OPERA/DISCIPLINA Progr. REV.
 IF0H 22 D 11 P9 R12705 002 A

Revis.	Descrizione	Redatto	Data	Verificato	Data	Approvato	Data	Autorizzato	Data
A	Emissione Esecutiva	M. Perrino	06/2017	F. Cirrone	06/2017	F. Cirrone	06/2017		