




SEZIONE A-A
SCALA 1:50
SEZIONE TRASVERSALE
SCAVI E CONSOLIDAMENTI

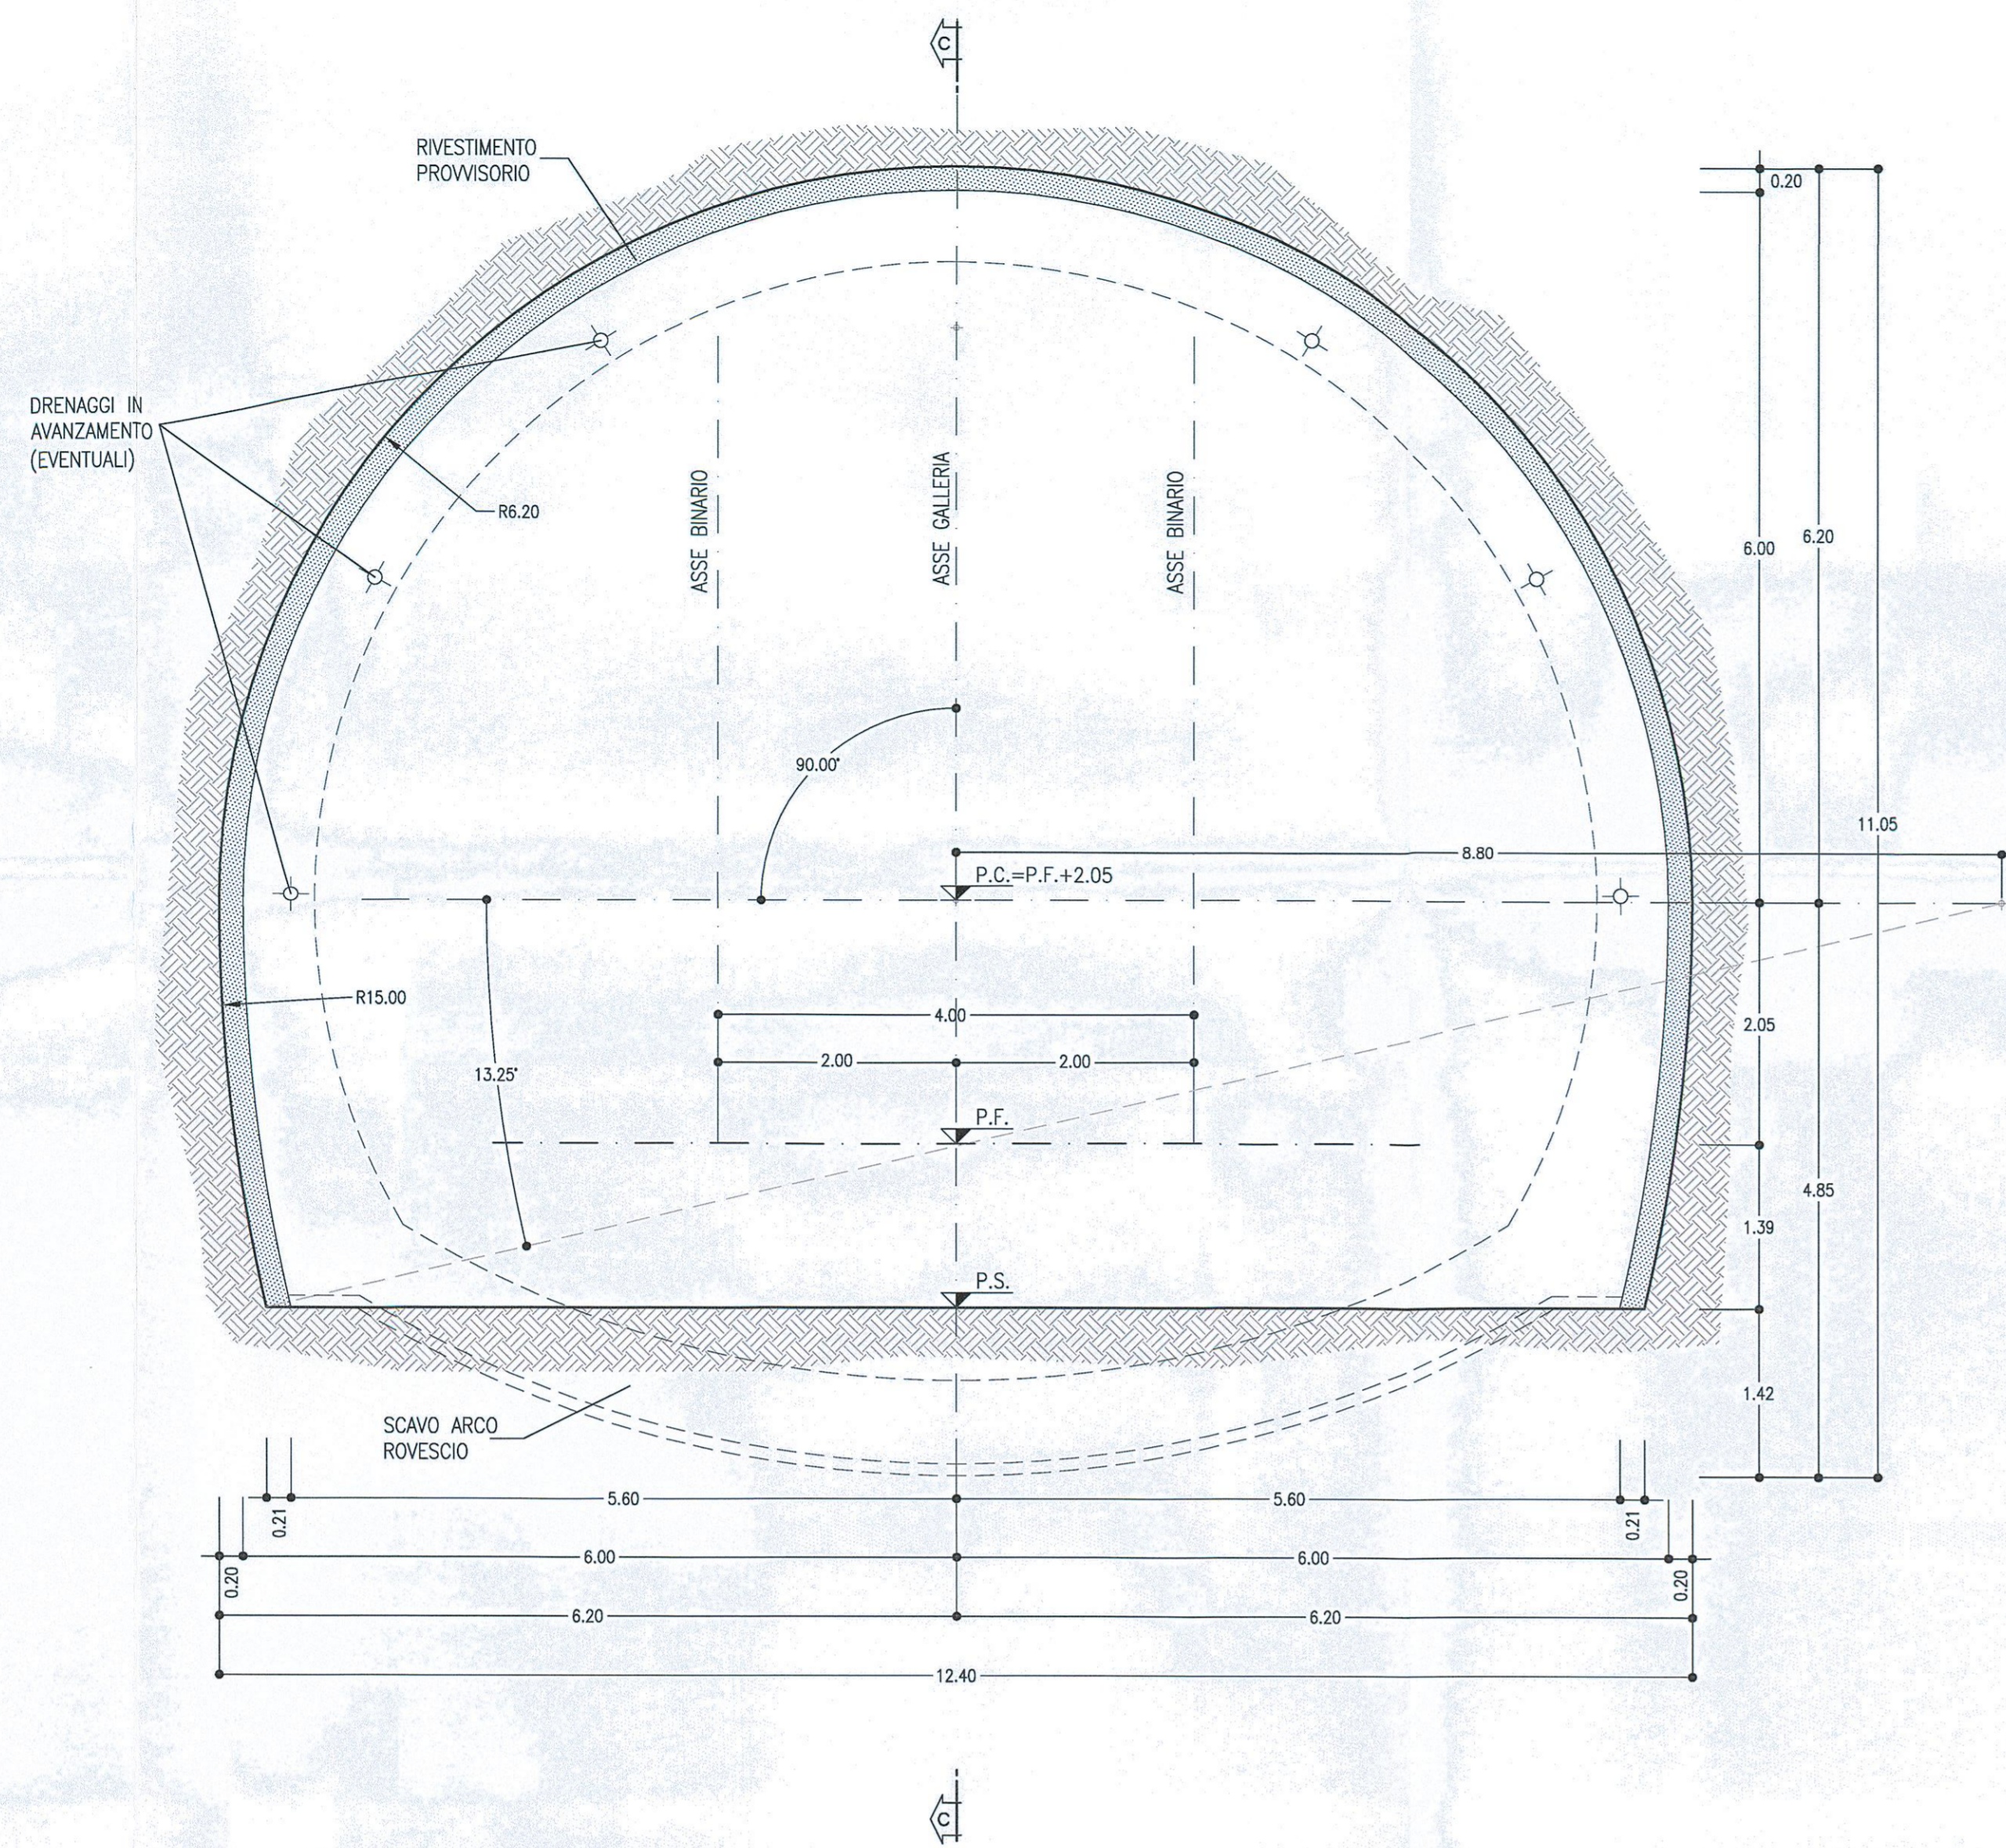

SEZIONE B-B
SCALA 1:50
SEZIONE TRASVERSALE
CARPENTERIA

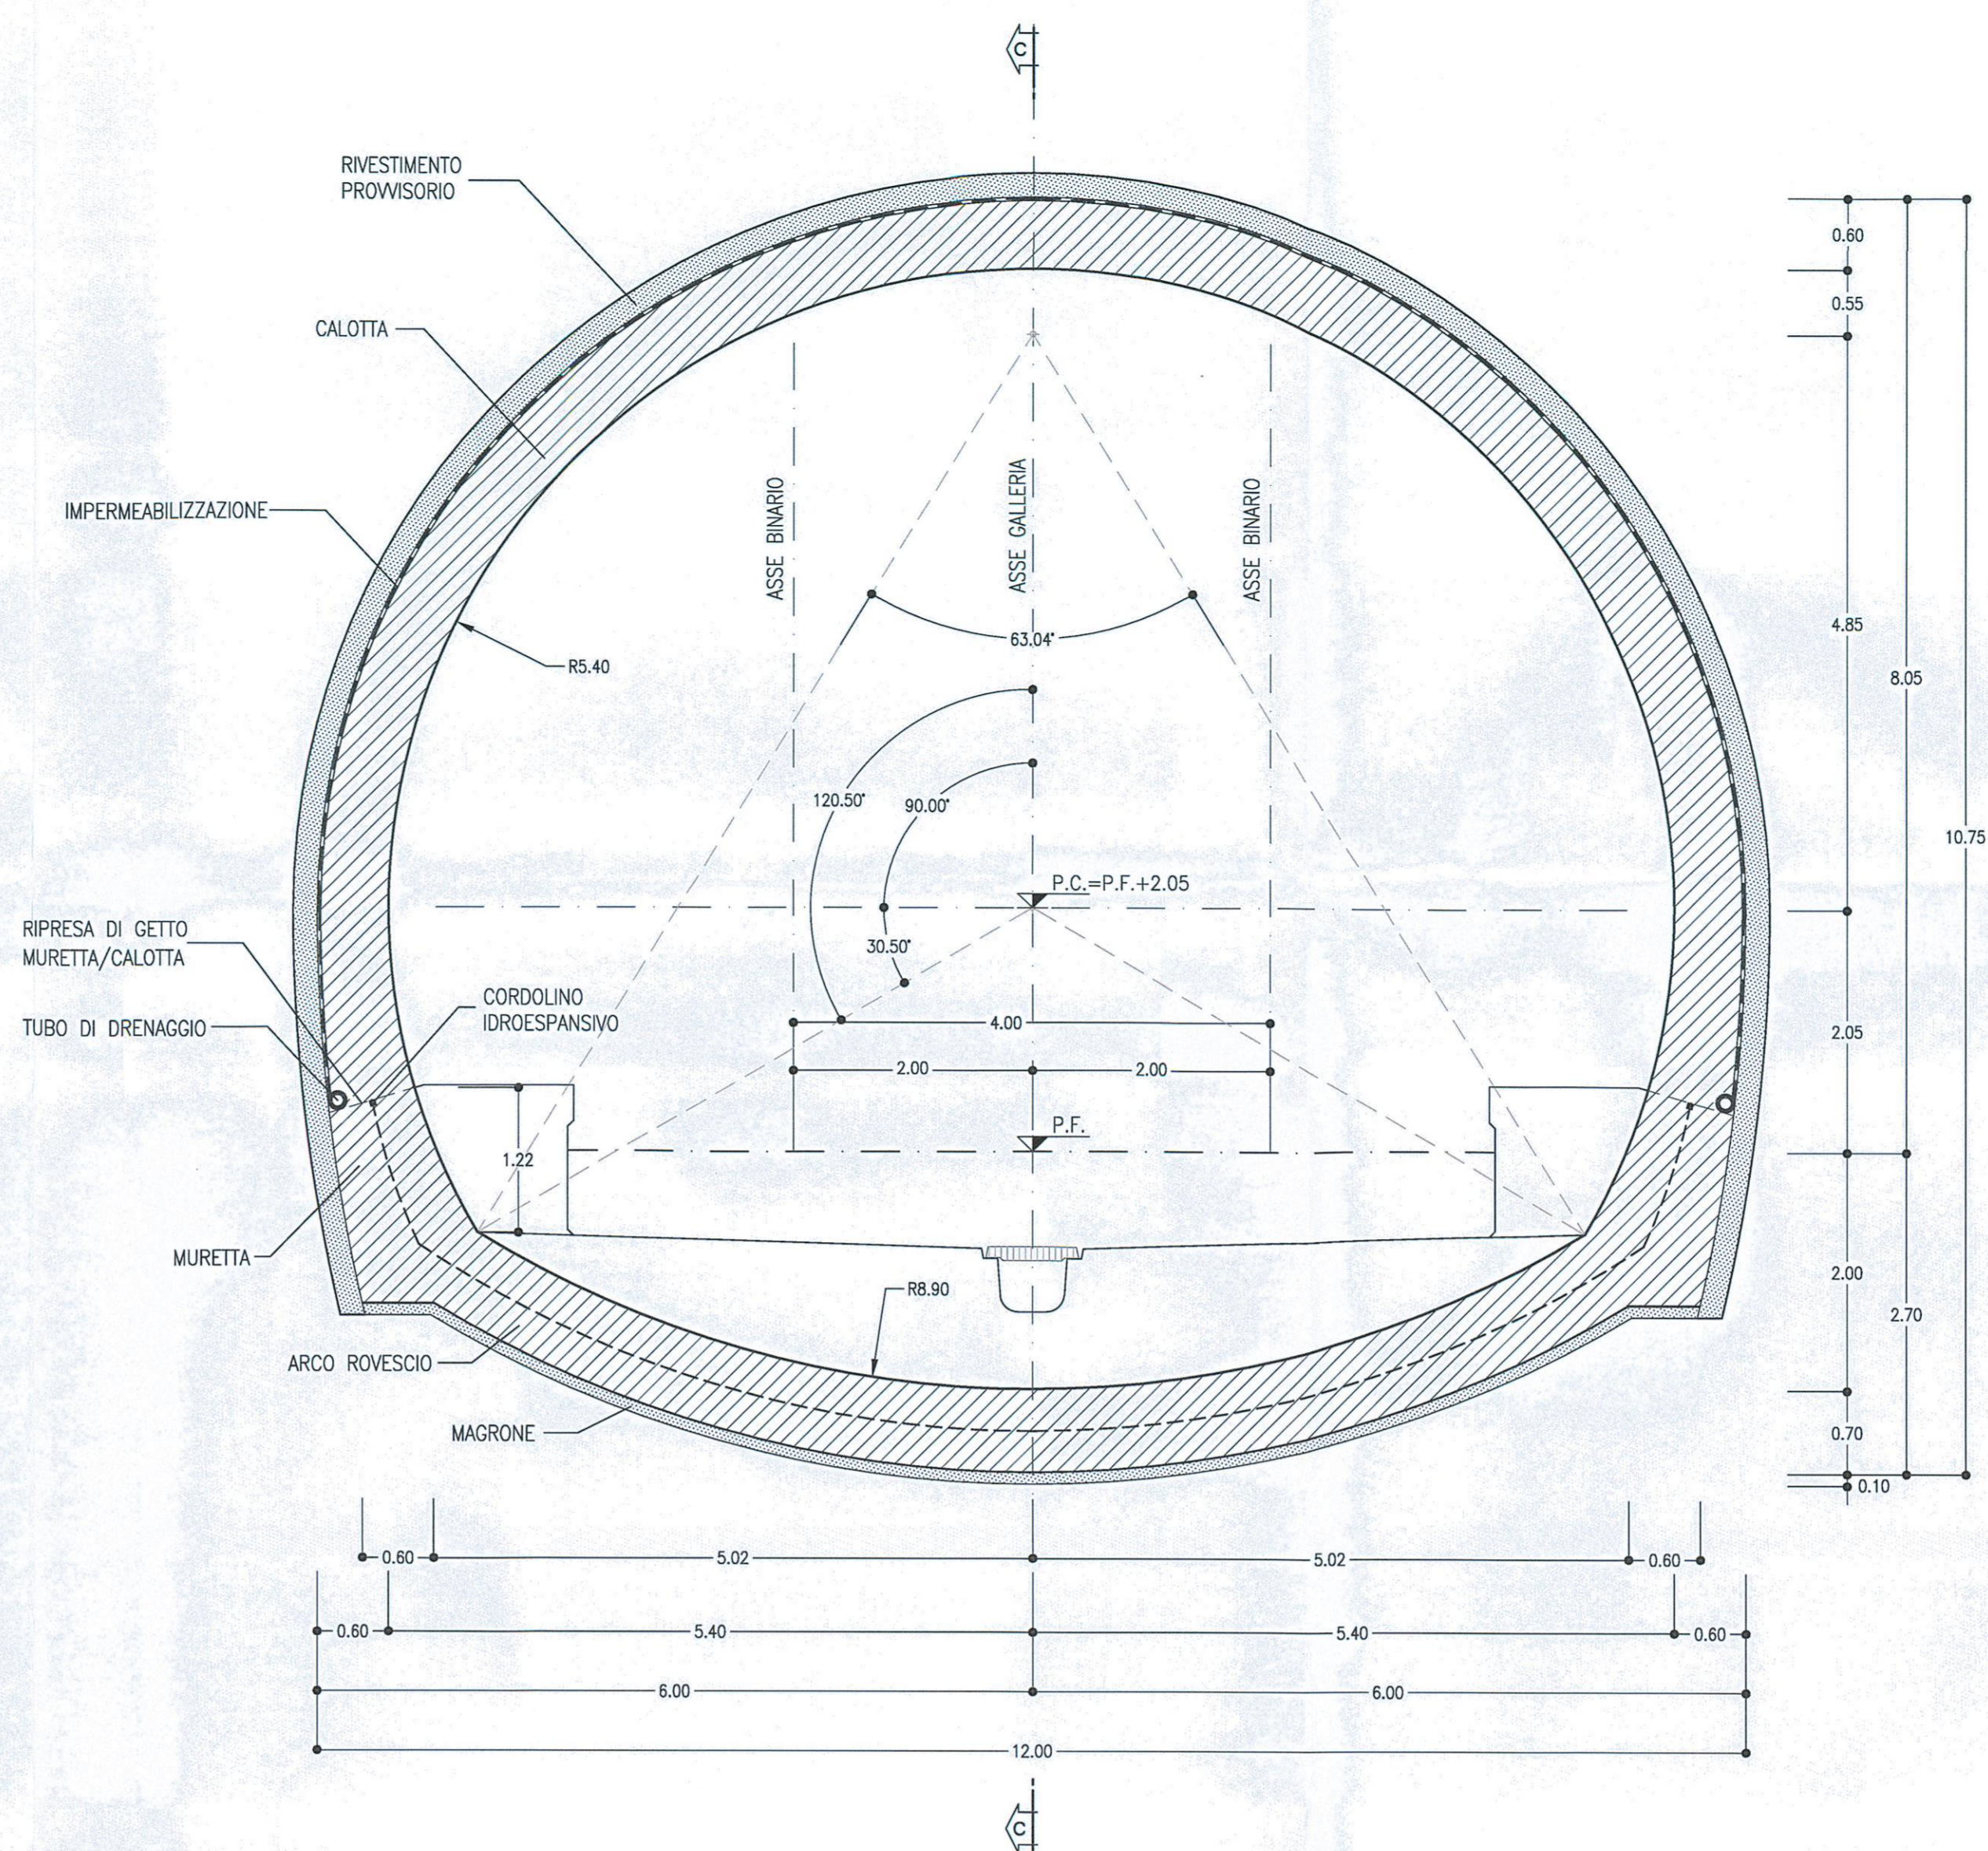

SEZIONE C-C
SCALA 1:50
PROFILO IN ASSE GALLERIA

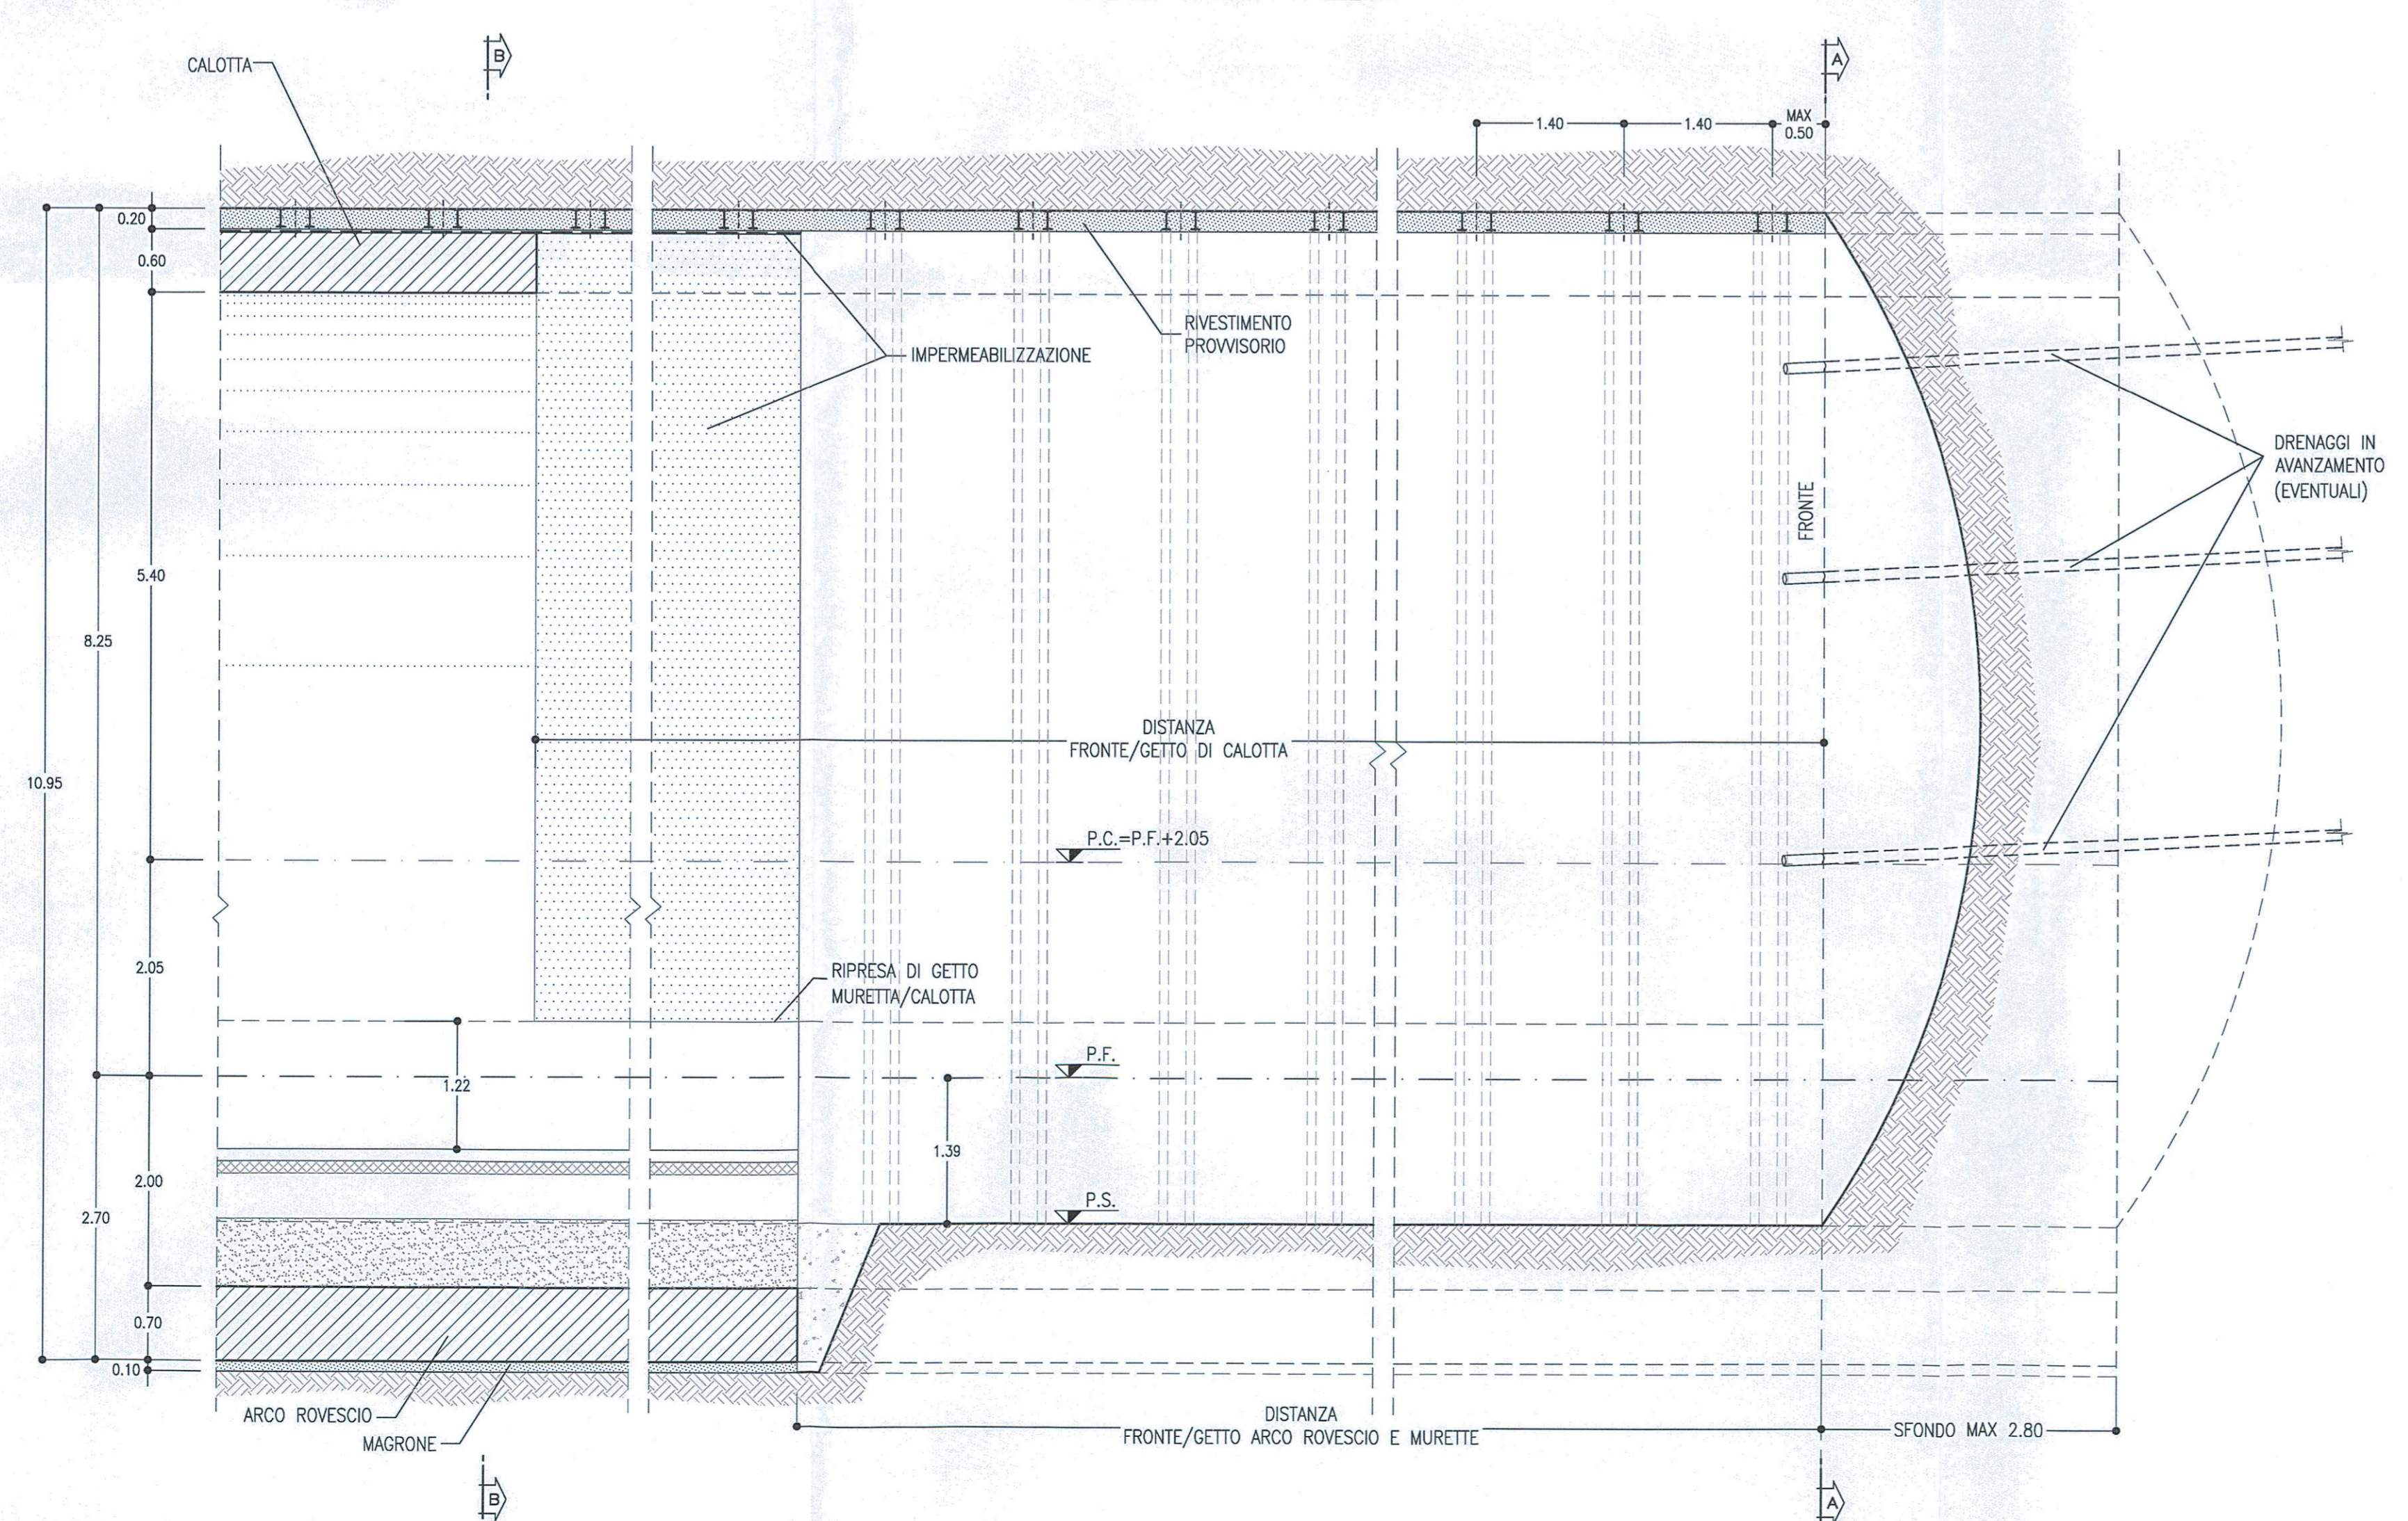


SEZIONE TIPO A1
PRINCIPALI FASI ESECUTIVE

- FASE 1: POSA IN OPERA DI DRENAGGIO IN AVANZAMENTO (EVENTUALE)
- FASE 2: SCAVO A PIENA SEZIONE DEL SINGOLO SFONDO
- FASE 3: RIVESTIMENTO PROVVISORIO AL CONTORNO CON CENTINE METALLICHE E SPRITZ-BETON
- FASE 4: RIPETIZIONE DELLE FASI "2" E "3" FINO AL GETTO DI ARCO ROVESCIO E MURETTE
- FASE 5: GETTO DI ARCO ROVESCIO E MURETTE
- FASE 6: POSA IN OPERA DI IMPERMEABILIZZAZIONE
- FASE 7: GETTO CALOTTA

NOTE

- EVENTUALI DIFFERENZE TRA LE MISURE DI QUOTE TOTALI E LA SOMMATORIA DELLE MISURE DI QUOTE PARZIALI SONO DOVUTE AD ARROTONDAMENTI AUTOMATICI
- PER LE TRATTE DI APPLICAZIONE DELLE SEZIONI TIPO SI RIMANDA AGLI ELABORATI DI PROFILO GEOTECNICO

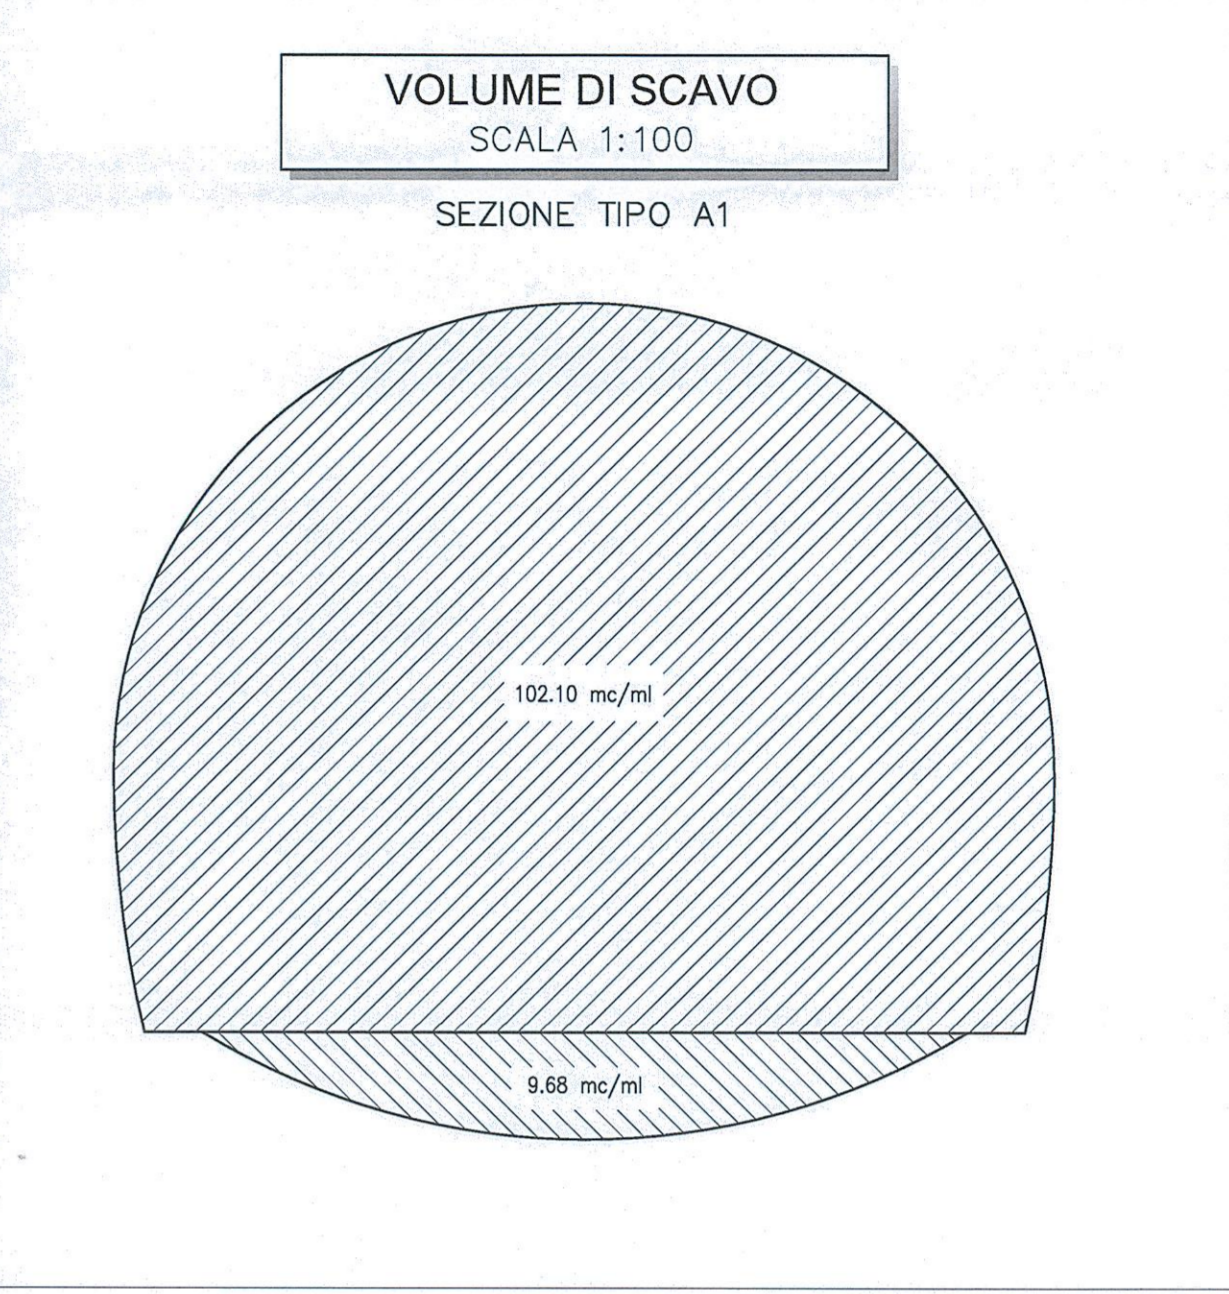

LEGENDA

P.C.= PIANO DEI CENTRI
P.F.= PIANO DEL FERRO
P.S.= PIANO DI SCAVO

TABELLA RIASSUNTIVA - SEZIONE TIPO A1

SPRITZ-BETON FIBROINFORZATO AL FRONTE	SFONDI - FINE CAMPO - CENTINE METALLICHE	20PN 180 p=1.40m ±20%
RIVESTIMENTO PROVVISORIO	SPRITZ-BETON FIBROINFORZATO AL CONTORNO	Sp=0.20m
DRENAGGI IN AVANZAMENTO (EVENTUALI)	N° 6(3+3) TUBI MICROFESSURATI IN PVC L=30m (SOVRAPP. MIN. 10m)	
RIVESTIMENTO DEFINITIVO	ARCO ROVESCIO E MURETTE Sp=0.70m, IN CLS ARMATO (INCIDENZA 30 Kg/mc) CALOTTA Sp=0.60m, IN CLS ARMATO (INCIDENZA 30 Kg/mc)	

TABELLA DELLE DISTANZE (*) - SEZIONE TIPO A1

CAMPO D'AVANZAMENTO	-
FRONTE/GETTO ARCO ROVESCIO E MURETTE	MAX 5m
FRONTE/GETTO DI CALOTTA	SVINCOLATA

(*) LE DISTANZE SONO VALUTATE IN FUNZIONE DI Ø DIAMETRO EQUIVALENTE DELLA SEZIONE TRASVERSALE

COMMITTENTE:

DIREZIONE TECNICA
UO GALLERIE

PROGETTO DEFINITIVO

ITINERARIO NAPOLI - BARI
RADDOPPIO TRATTA CANCELLO - BENEVENTO
II LOTTO FUNZIONALE FRASSO TELESINO - VITULANO
2° LOTTO FUNZIONALE TELOSE - SAN LORENZO
GALLERIE NATURALI DI LINEA - ELABORATI GENERALI
Sezione tipo A1 - Carpenteria, scavo e consolidamenti

SCALA: 1:50

REVIS.	DESCRIZIONE	REDATTO	DATA	VERIFICATO	DATA	APPROVATO	DATA	AUTORIZZATO	DATA
A	Emissione Esecutiva	R. Minni	22/05/2017	A. Anselmi	02/06/2017	F. Carone	02/06/2017		

File: IF04220788GN000001A n. Elob.: 24/182