

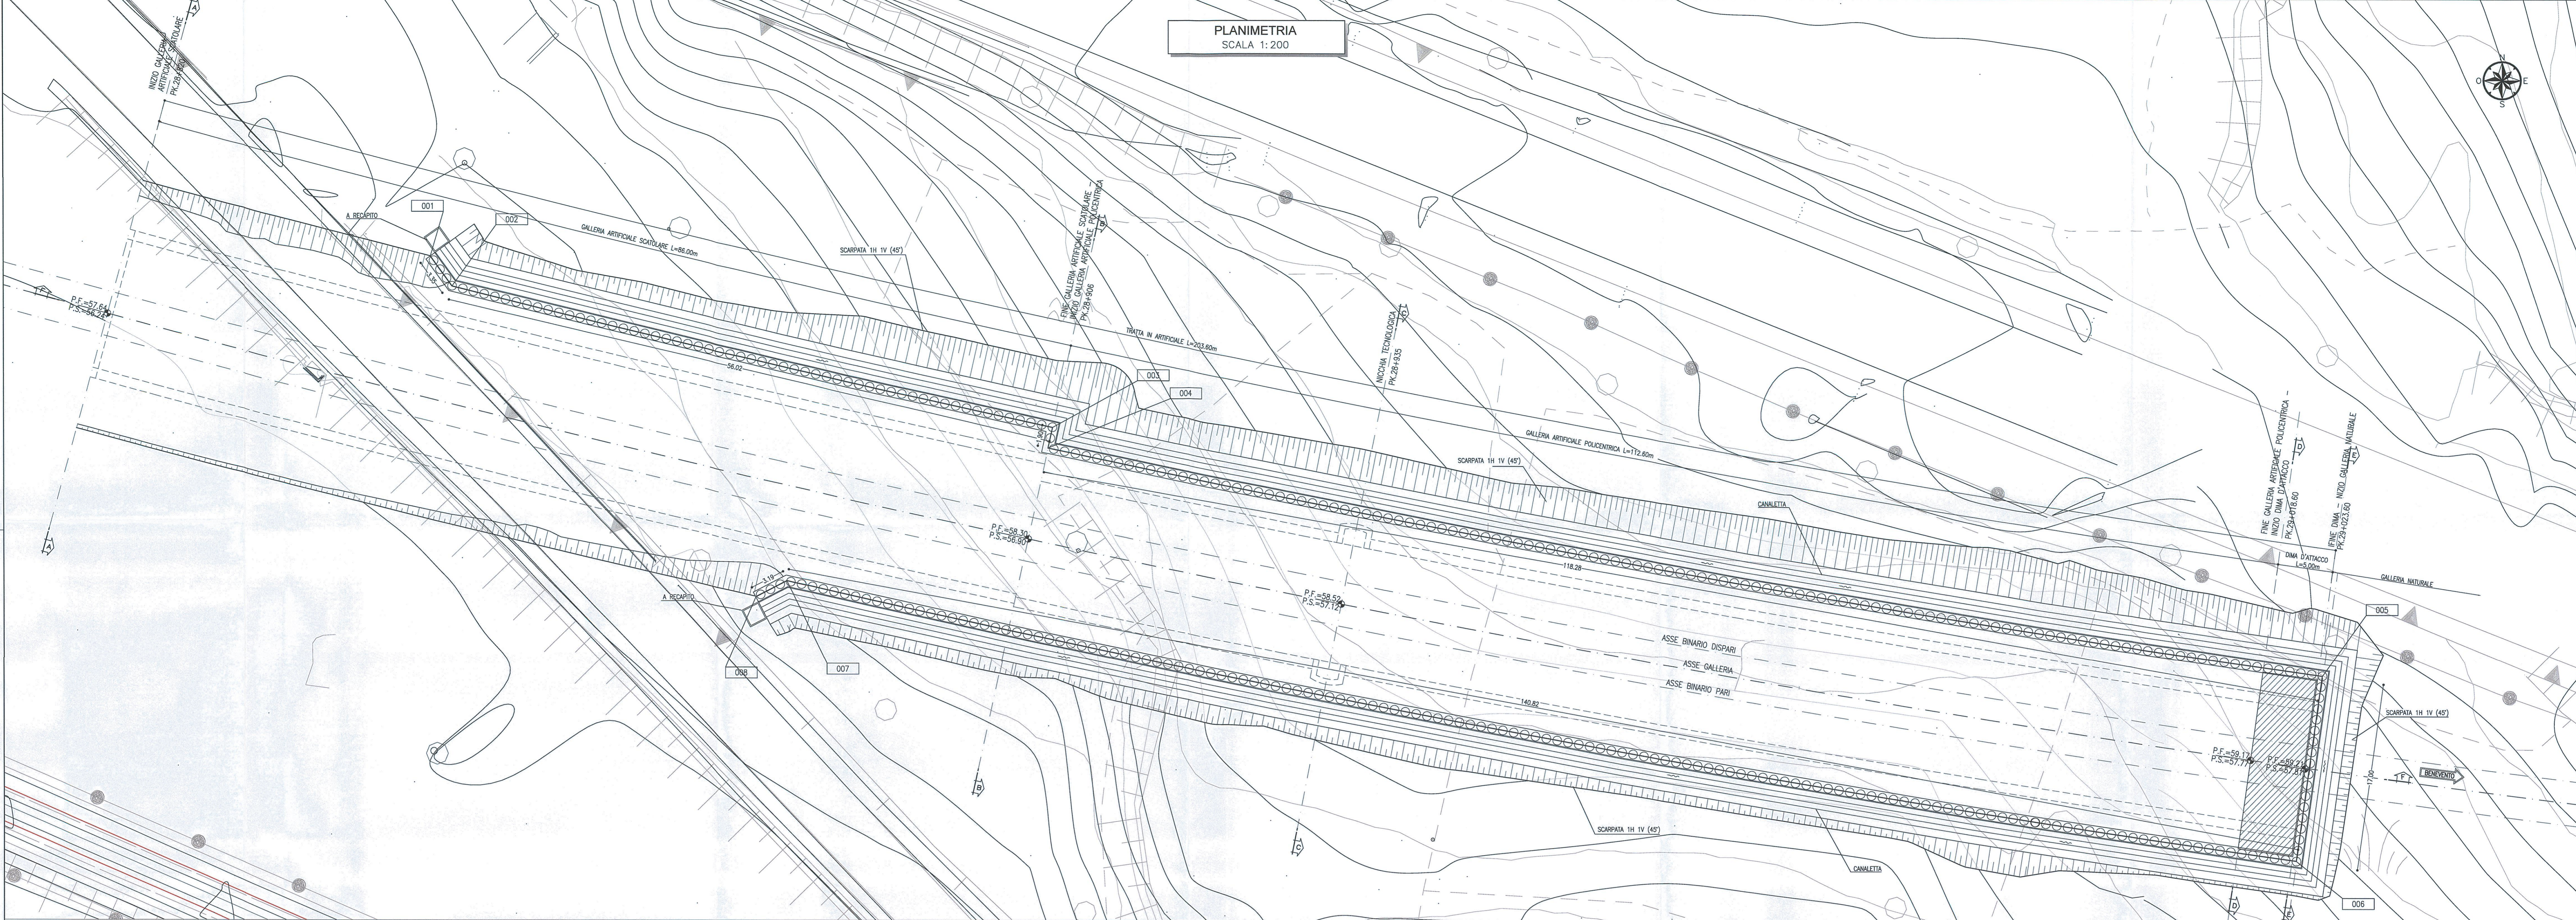


PLANIMETRIA
SCALA 1:200

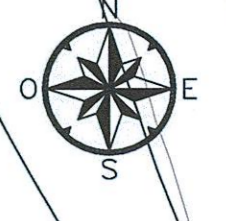

SEZIONE F-F
SCALA 1:200
PROFILO LONGITUDINALE

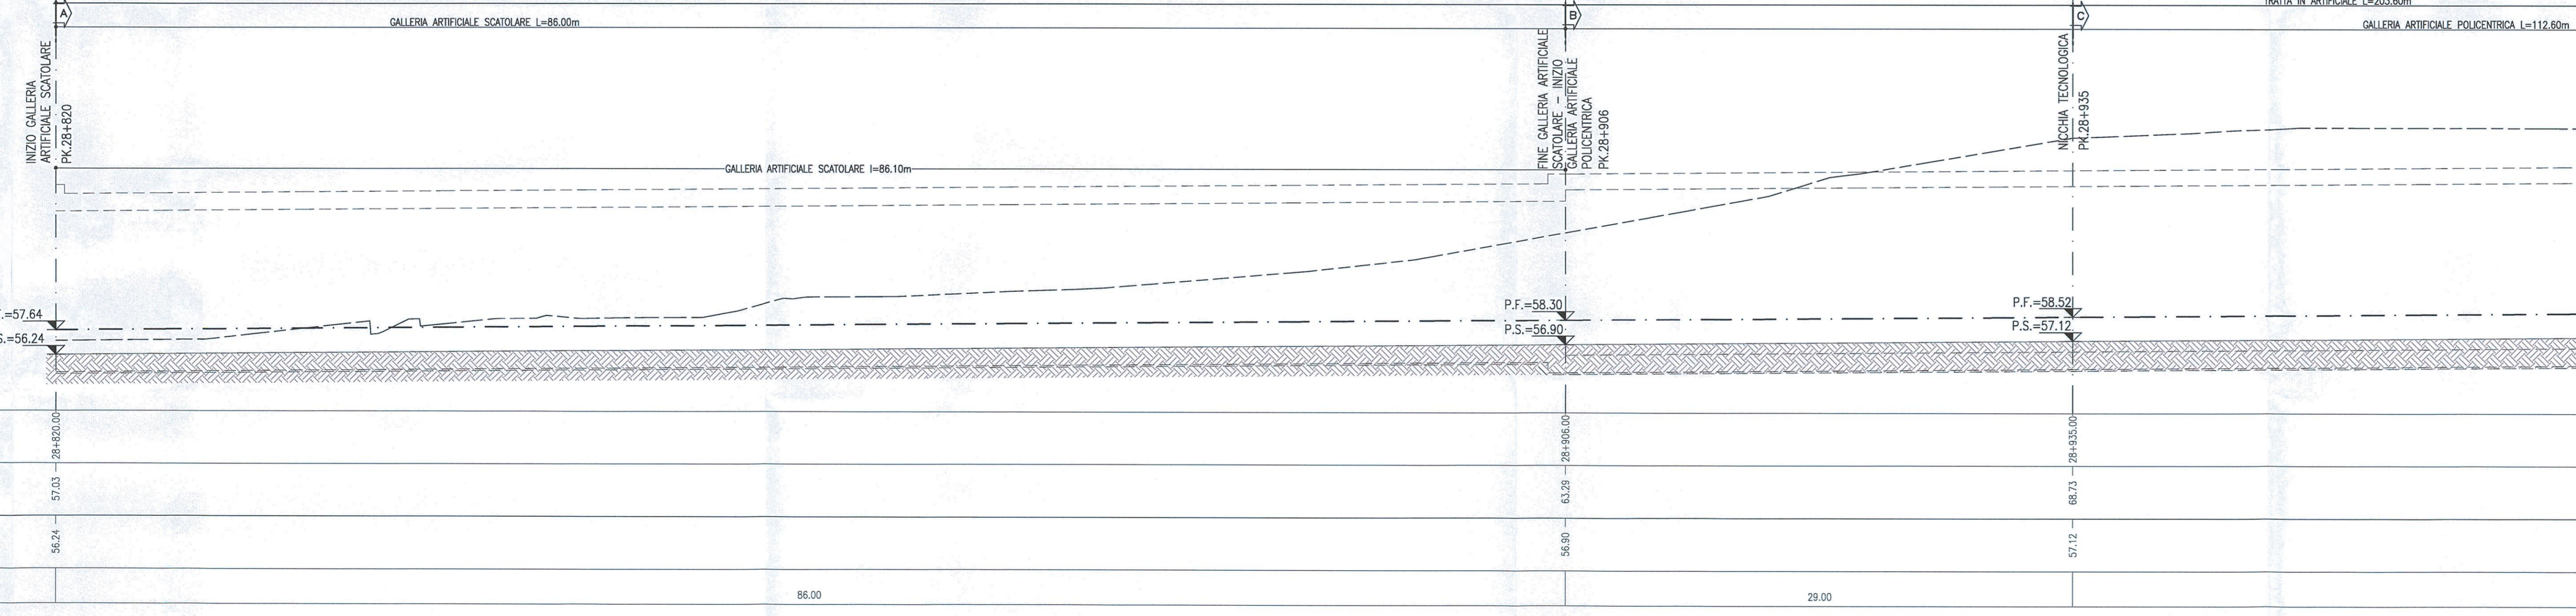

PROGRESSIVE	QUOTE TERRENO	QUOTE PROGETTO
0+000	57.03	56.24
0+060	57.03	56.24
0+120	63.29	56.90
0+180	68.75	57.12

LEGENDA

P.F.= PIANO DEL FERRO
P.S.= PIANO DI SCAVO
Q.C.= QUOTA CORRIDOIO

NOTE

- EVENTUALI DIFFERENZE TRA LE MISURE TOTALI E LE SOMMATORIE DELLE MISURE PARZIALI SONO SOGGETTE AGLI ARROTONDAMENTI AUTOMATICI DI AUTOCAD

TABELLA DI TRACCIAMENTO

NOME	X [m]	Y [m]	Z [m]
PT001	2482537.42	4562177.03	59.36
PT002	2482539.39	4562174.31	59.71
PT003	2482593.93	4562161.50	65.24
PT004	2482593.52	4562159.64	64.89
PT005	2482709.19	4562139.05	74.17
PT006	2482706.81	4562122.22	71.23
PT007	2482569.82	4562147.52	60.08
PT008	2482566.99	4562146.05	59.75

KEY PLAN
SCALA 1:100000



COMMITTENTE:

PROGETTAZIONE:

DIREZIONE TECNICA
UO GALLERIE

PROGETTO DEFINITIVO

ITINERARIO NAPOLI - BARI
RADDOPPIO TRATTA CANCELLI - BENEVENTO
II LOTTO FUNZIONALE FRASSO TELESINO - VITULANO
2° LOTTO FUNZIONALE TELOSE - SAN LORENZO

GALLERIA TUORO S. ANTONIO - IMBOCCO LATO CANCELLI
Fase provvisoria - Planimetria e profilo longitudinale

SCALA: 1:200

COMMESSA LOTTO FASE ENTE TIPO DOC. OPERA/DISCIPLINA PROGR. REV.

IFOH 22 D 07 L9 GA0300 001 A

Rev.	Descrizione	Redatto	Data	Verificato	Data	Approvato	Data	Aut. / Data
A	Emissione esecutiva	A. Calabrese	07/05/2017	A. Amadio	07/05/2017	F. Carone	07/05/2017	07/05/2017

AUTORE DI PLOTTAGGIO LAYOUT: I. unib Layout = 1 mm su carta