



PLANIMETRIA
SCALA 1:200

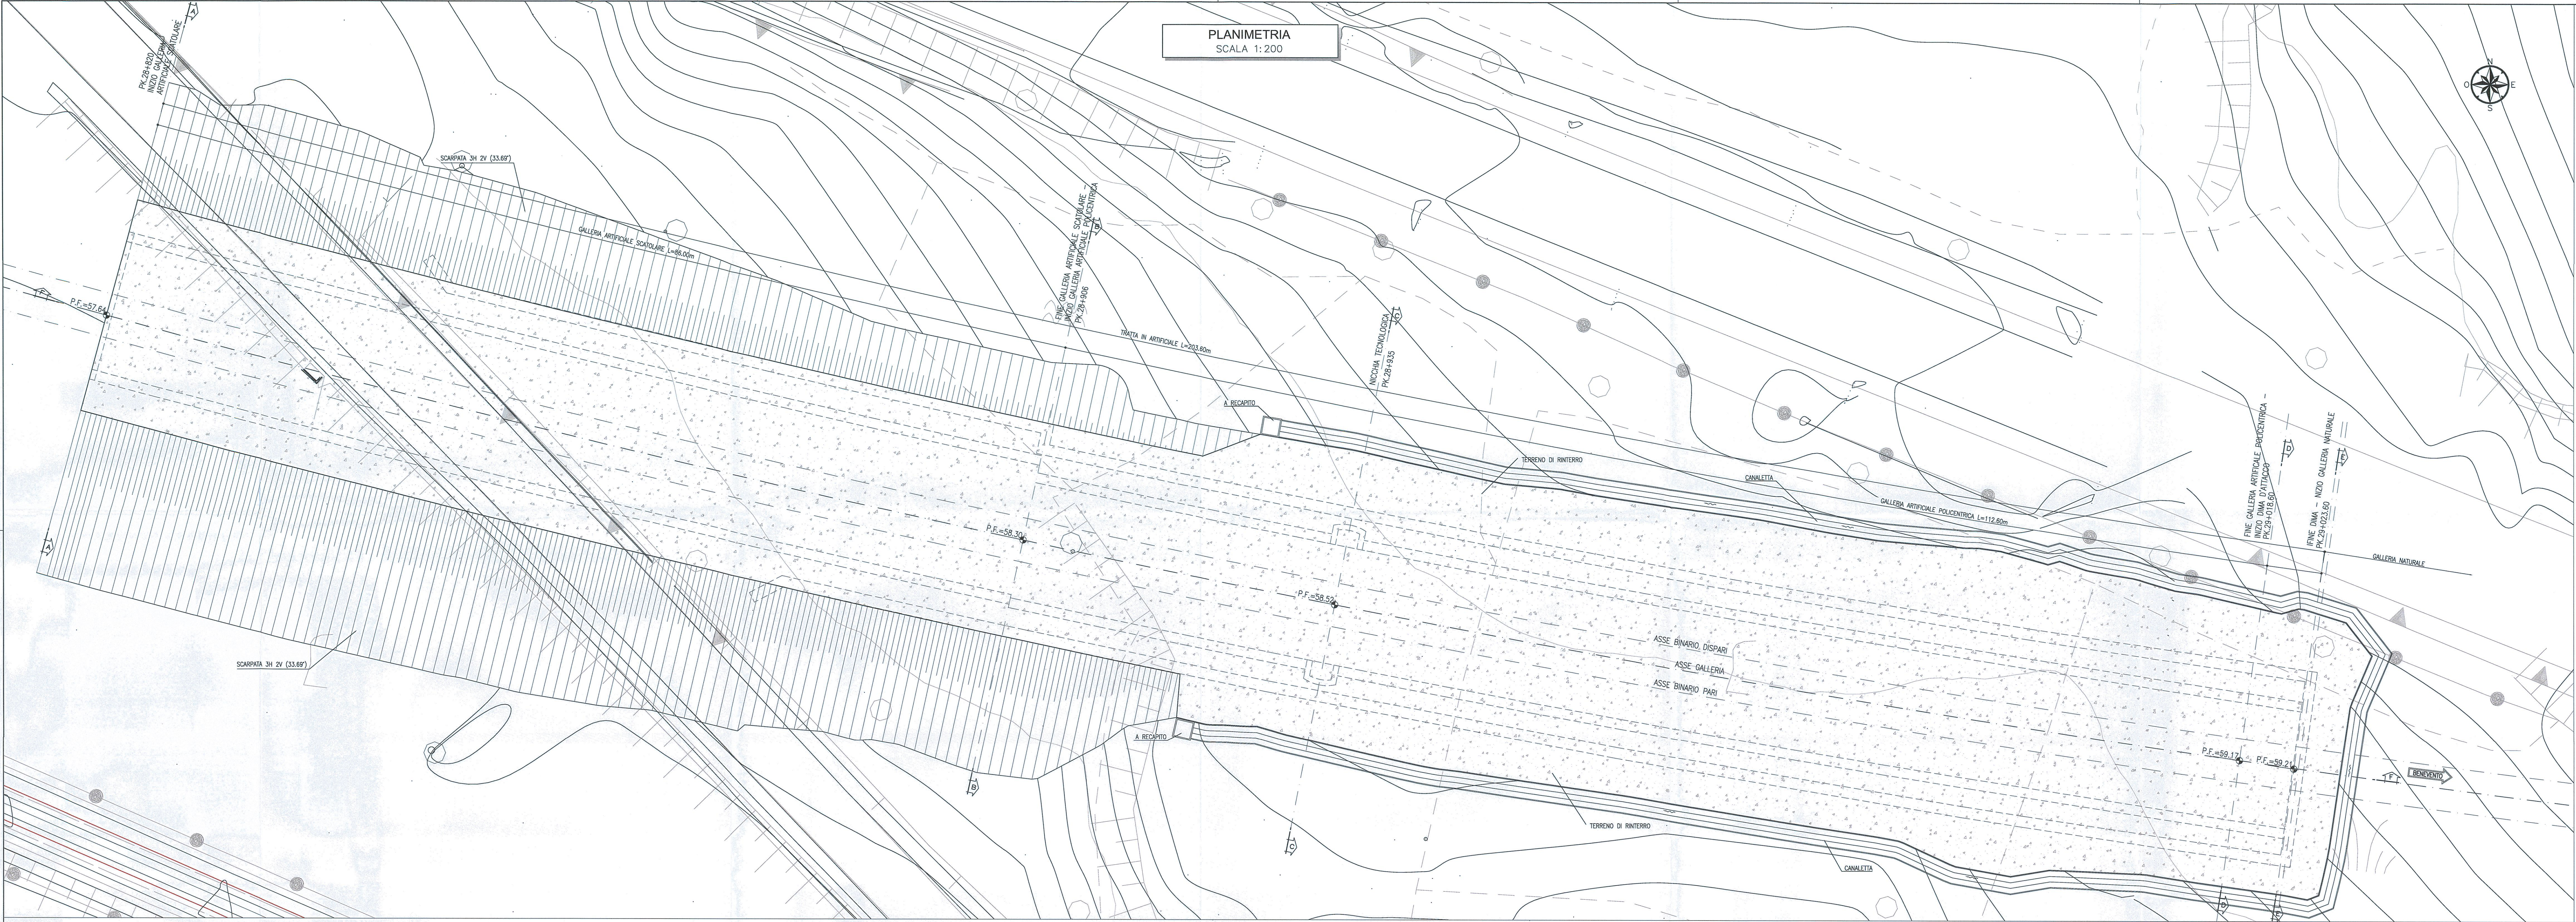

SEZIONE F-F
SCALA 1:200
PROFILO LONGITUDINALE

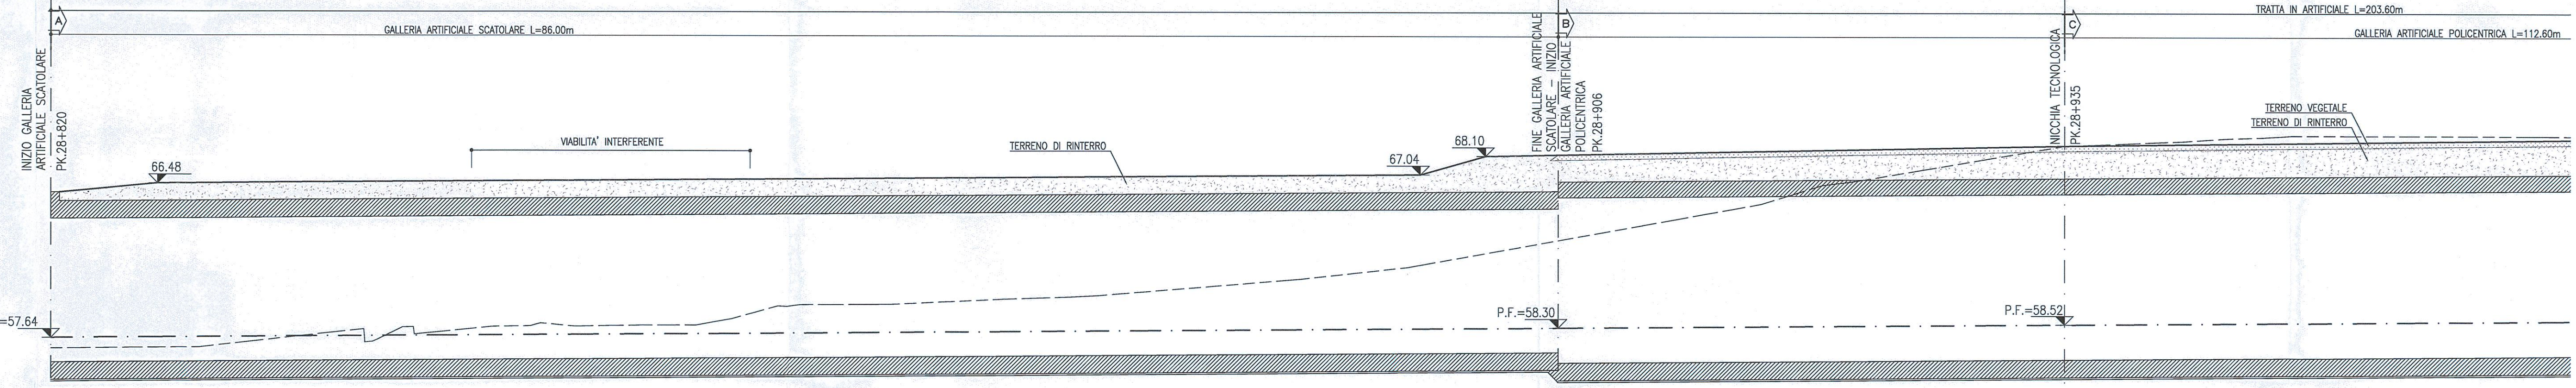

PROGRESSIVE	QUOTE TERRENO	QUOTE PROGETTO	PARZIALI
66.44	57.00	66.44	66.00
68.17	62.29	68.17	29.00
68.73	68.73	68.73	84.00
71.91	72.56	71.91	5.00
72.56	72.56	72.56	3.20
72.87	73.10	72.87	3.03
73.10	73.10	73.10	6.77

LEGENDA

P.F.= PIANO DEL FERRO

NOTE

- PER LA SISTEMAZIONE DEFINITIVA DELLA VABILITA' INTERFERENTE SI RIMANDA AI RELATIVI ELABORATI SPECIALISTICI
- EVENTUALI DIFFERENZE TRA LE MISURE TOTALI E LE SOMMATORIE DELLE MISURE PARZIALI SONO DEVOLTE AGLI ARROTONDAMENTI AUTOMATICI DI AUTOCAD

KEY PLAN
SCALA 1:100000



COMMITTENTE:

PROGETTAZIONE:

**DIREZIONE TECNICA
UO GALLERIE**

PROGETTO DEFINITIVO

**ITINERARIO NAPOLI - BARI
RADDOPPIO TRATTA CANCELLO - BENEVENTO
II LOTTO FUNZIONALE FRASSO TELESINO - VITULANO
2' LOTTO FUNZIONALE TELESINO - SAN LORENZO**

GALLERIA TUORO S. ANTUONO - IMBOCCO LATO CANCELLO
Sistemazione definitiva - Planimetria e profilo longitudinale

SCALA:
1:200

COMMESSA	LOTTO	FASE	ENTE	TIPO DOC.	OPERA/DISCIPLINA	PROGR.	REV.
IF0H	22	D	07	L9	GA0300	002	A

Rev.	Descrizione	Redatto	Data	Verificato	Data	Approvato	Data	Autorizzato	Data
A	Emissione esecutiva	A. Calvoto	02/05/2017	A. Amadio	03/05/2017	F. Canone	03/05/2017		

FATTORE DI PLOTTAGGIO: LAYOUT: 1, width Layout = 1 mm, su carta