


**LEGENDA**

P.F. = PIANO DEL FERRO

**NOTE**


- EVENTUALI DIFFERENZE TRA LE MISURE TOTALI E LE SOMMATORIE DELLE MISURE PARZIALI SONO DOVUTE AGLI ARROTONDAMENTI AUTOMATICI DI AUTOCAD

**SEZIONE A-A**  
SCALA 1:200  
PROFILO LONGITUDINALE

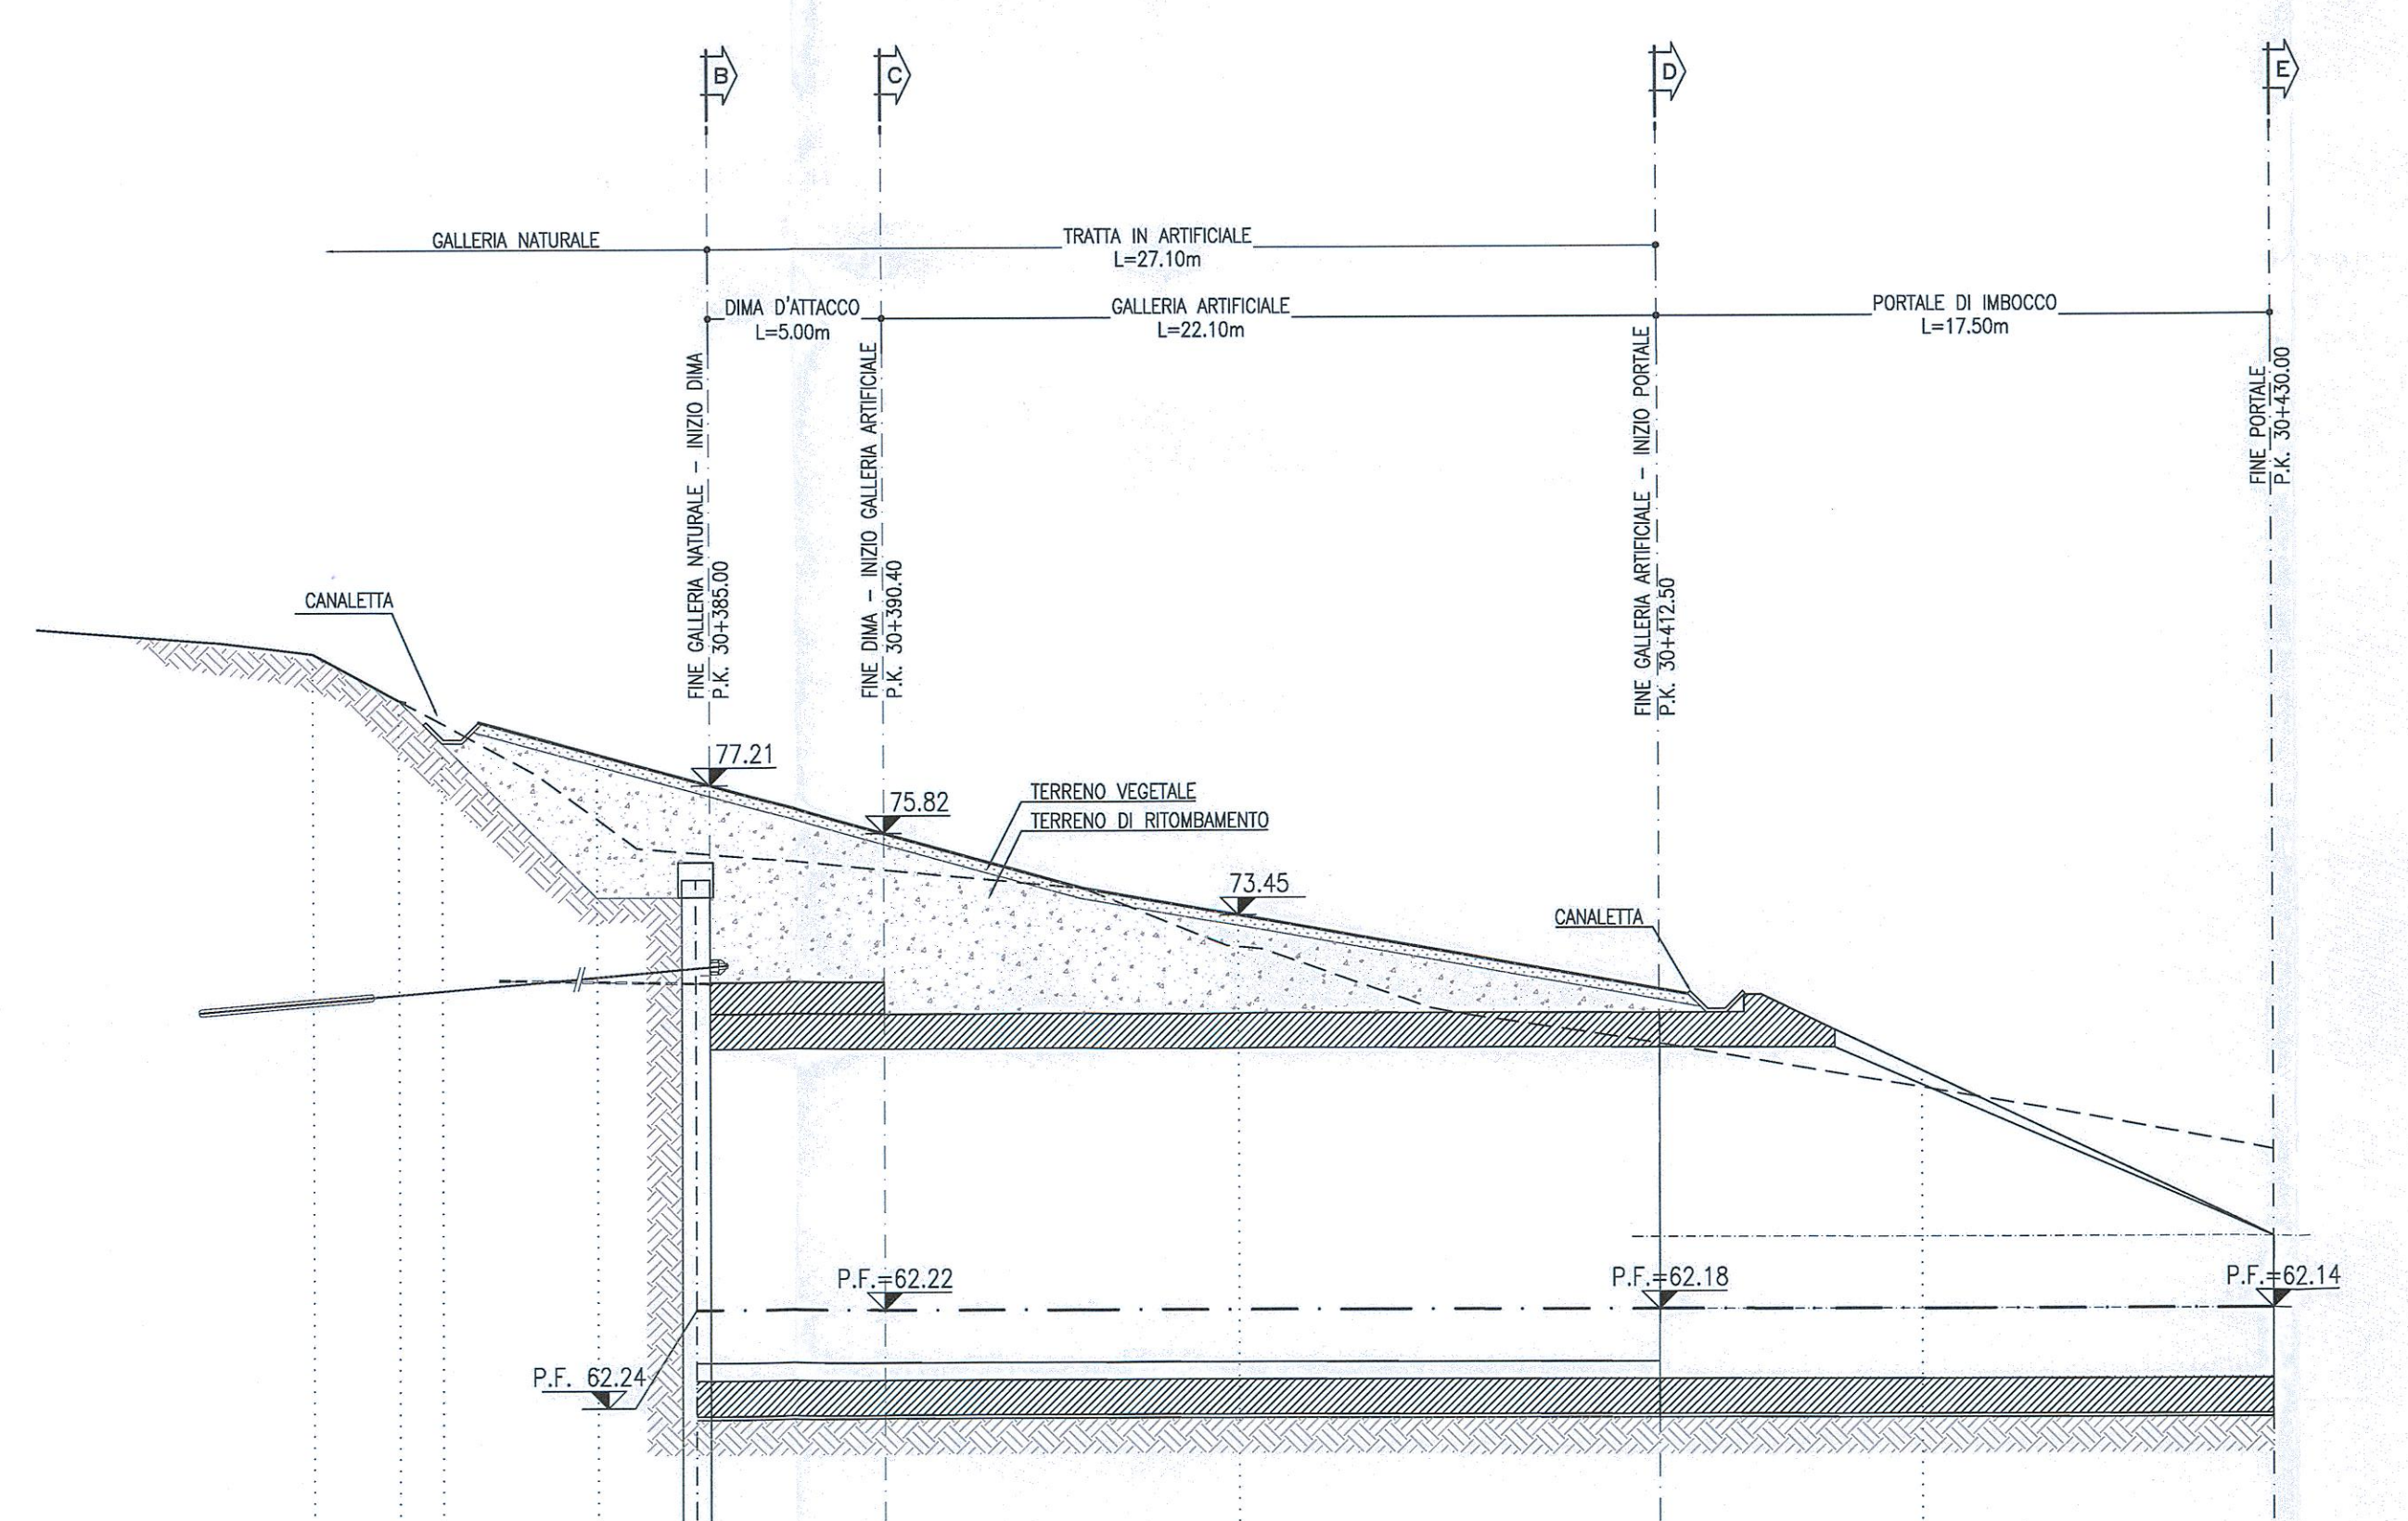

Q.R.R. = 50.00


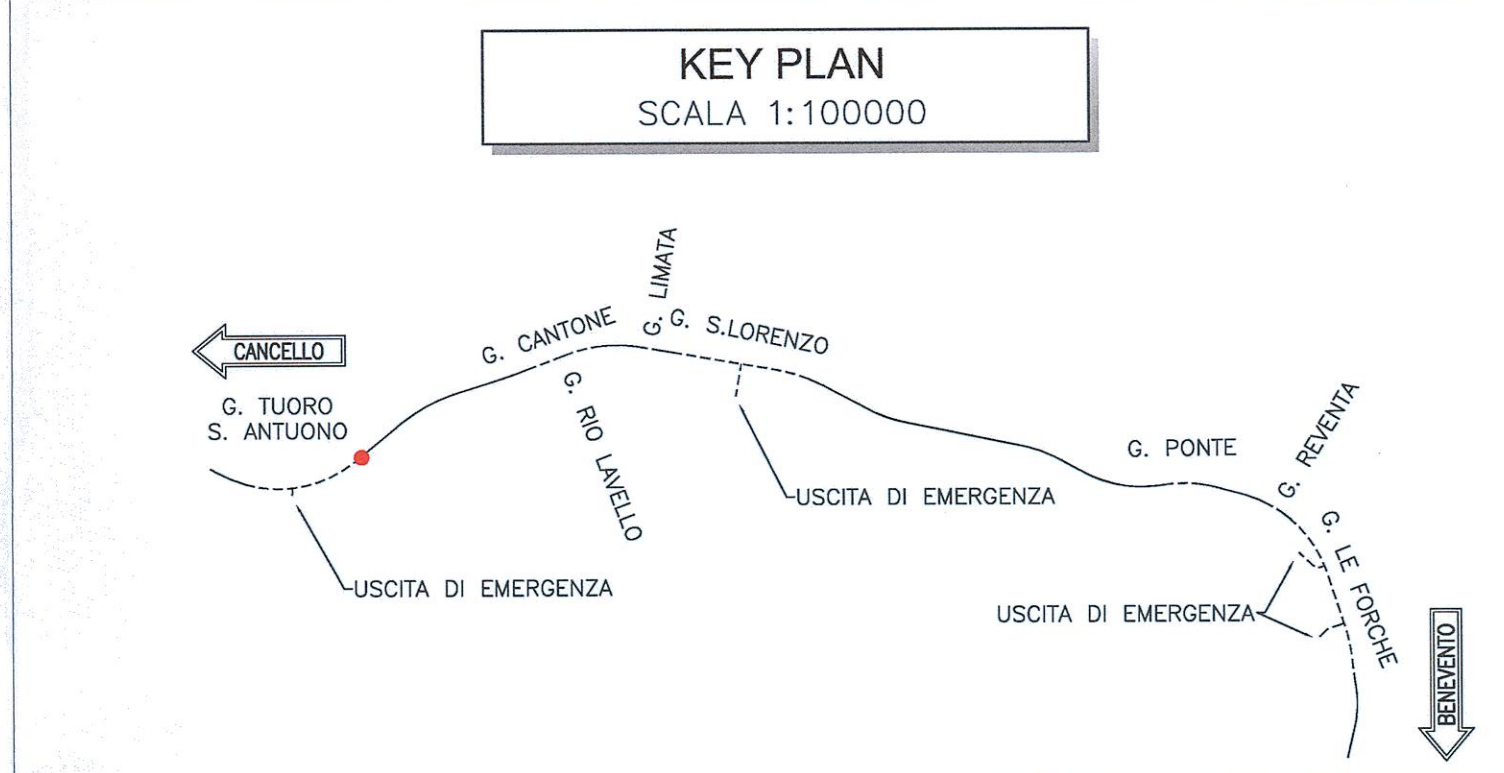

COMMITTENTE:

**RFI**  
RETE FERROVIARIA ITALIANA  
GRUPPO FERROVIE DELLO STATO ITALIANE

PROGETTAZIONE:

**ITALFERR**  
GRUPPO FERROVIE DELLO STATO ITALIANE

**DIREZIONE TECNICA**  
**UO GALLERIE**

**PROGETTO DEFINITIVO**

**ITINERARIO NAPOLI - BARI**  
**II LOTTO FUNZIONALE FRASSO TELESINO - VITULANO**  
**2° LOTTO FUNZIONALE TELESINO - SAN LORENZO**

GALLERIA TUORO S. ANTUONO - IMBOCCO LATO BENEVENTO  
Sistemazione definitiva - Planimetria e profilo longitudinale

SCALA: 1:200

Rev.	Descrizione	Redatto	Data	Verificato	Data	Approvato	Data	Autizzato	Data
A	Emissione esecutiva	A. Colosio	07/05/2017	A. Amadio	07/05/2017	F. Camone	07/05/2017		

File: IF042200719GA0400001A n. Etab: 2.1.2017