

PLANIMETRIA
SCALA 1:200

LEGENDA


Q.C.	=	QUOTA CORDOLO
P.F.	=	PIANO DEL FERRO
P.S.	=	PIANO DI SCALO

NOTE

- EVENTUALI DIFFERENZE TRA LE MISURE TOTALI E LE SOMMATORIE DELLE MISURE PARZIALI SONO DOVUTE AGLI ARROTONDAMENTI AUTOMATICI DI AUTOCAD

TABELLA DI TRACCIAMENTO

NOME	X [m]	Y [m]	Z [m]
PT001	2486194.260	4563676.040	70.63
PT002	2486234.870	4563692.240	72.53
PT003	2486233.930	4563694.560	72.59
PT004	2486291.18	4563718.19	76.07
PT005	2486297.71	4563702.49	75.59
PT006	2486240.31	4563678.80	71.96
PT007	2486239.37	4563681.12	72.11
PT008	2486198.70	4563664.90	70.39

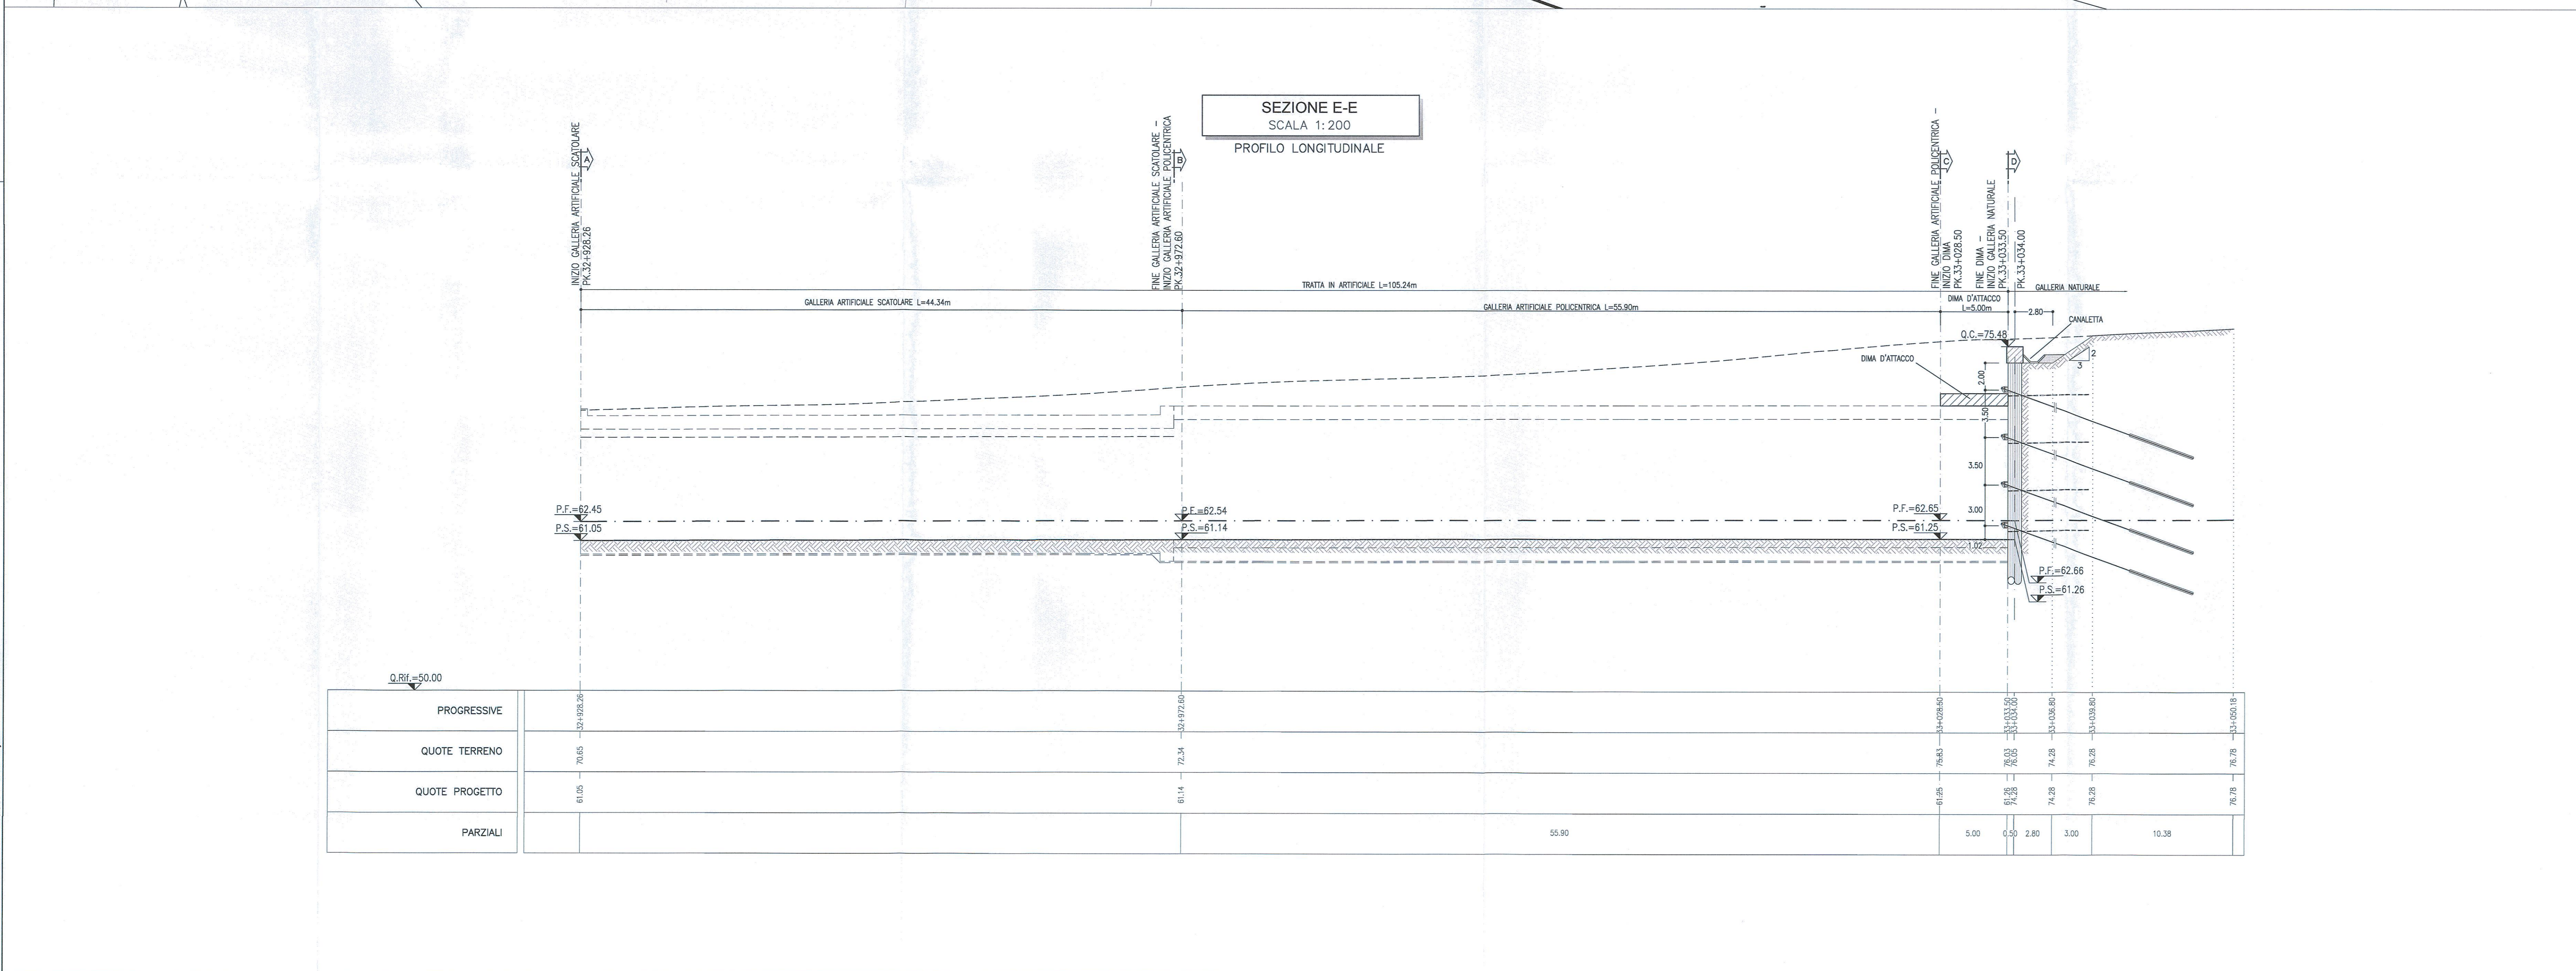

SEZIONE E-E
SCALA 1:200
PROFILO LONGITUDINALE



KEY PLAN
SCALA 1:100000

PROGRESSIVE	QUOTE TERRENO	QUOTE PROGETTO	PARZIALI

COMMITTEE:

PROFESSIONAL:

DIREZIONE TECNICA UO GALLERIE

PROGETTO DEFINITIVO

ITINERARIO NAPOLI - BARI
RADDOPPIO TRATTA CANCELLO - BENEVENTO
II LOTTO FUNZIONALE FRASSO TELESINO - VITULANO
2° LOTTO FUNZIONALE TELOSE - SAN LORENZO

GALLERIA CANTONE - IMBOCCO LATO CANCELLO
 Fase provvisoria - Planimetria e profilo longitudinale

SCALA: 1:200

Rev.	Descrizione	Redatto	Data	Verificato	Data	Approvato	Data	Autorizzato	Data
A	Emissione esecutiva	A. Calisto	10/05/2017	A. Amadio	10/05/2017	F. Camme	10/05/2017		

File: IF0H22D07L9GA0500001A n. Elab.: 24207

FATTORE DI PLOTTAGGIO LAYOUT: 1 mm su carta