

PLANIMETRIA
SCALA 1:200

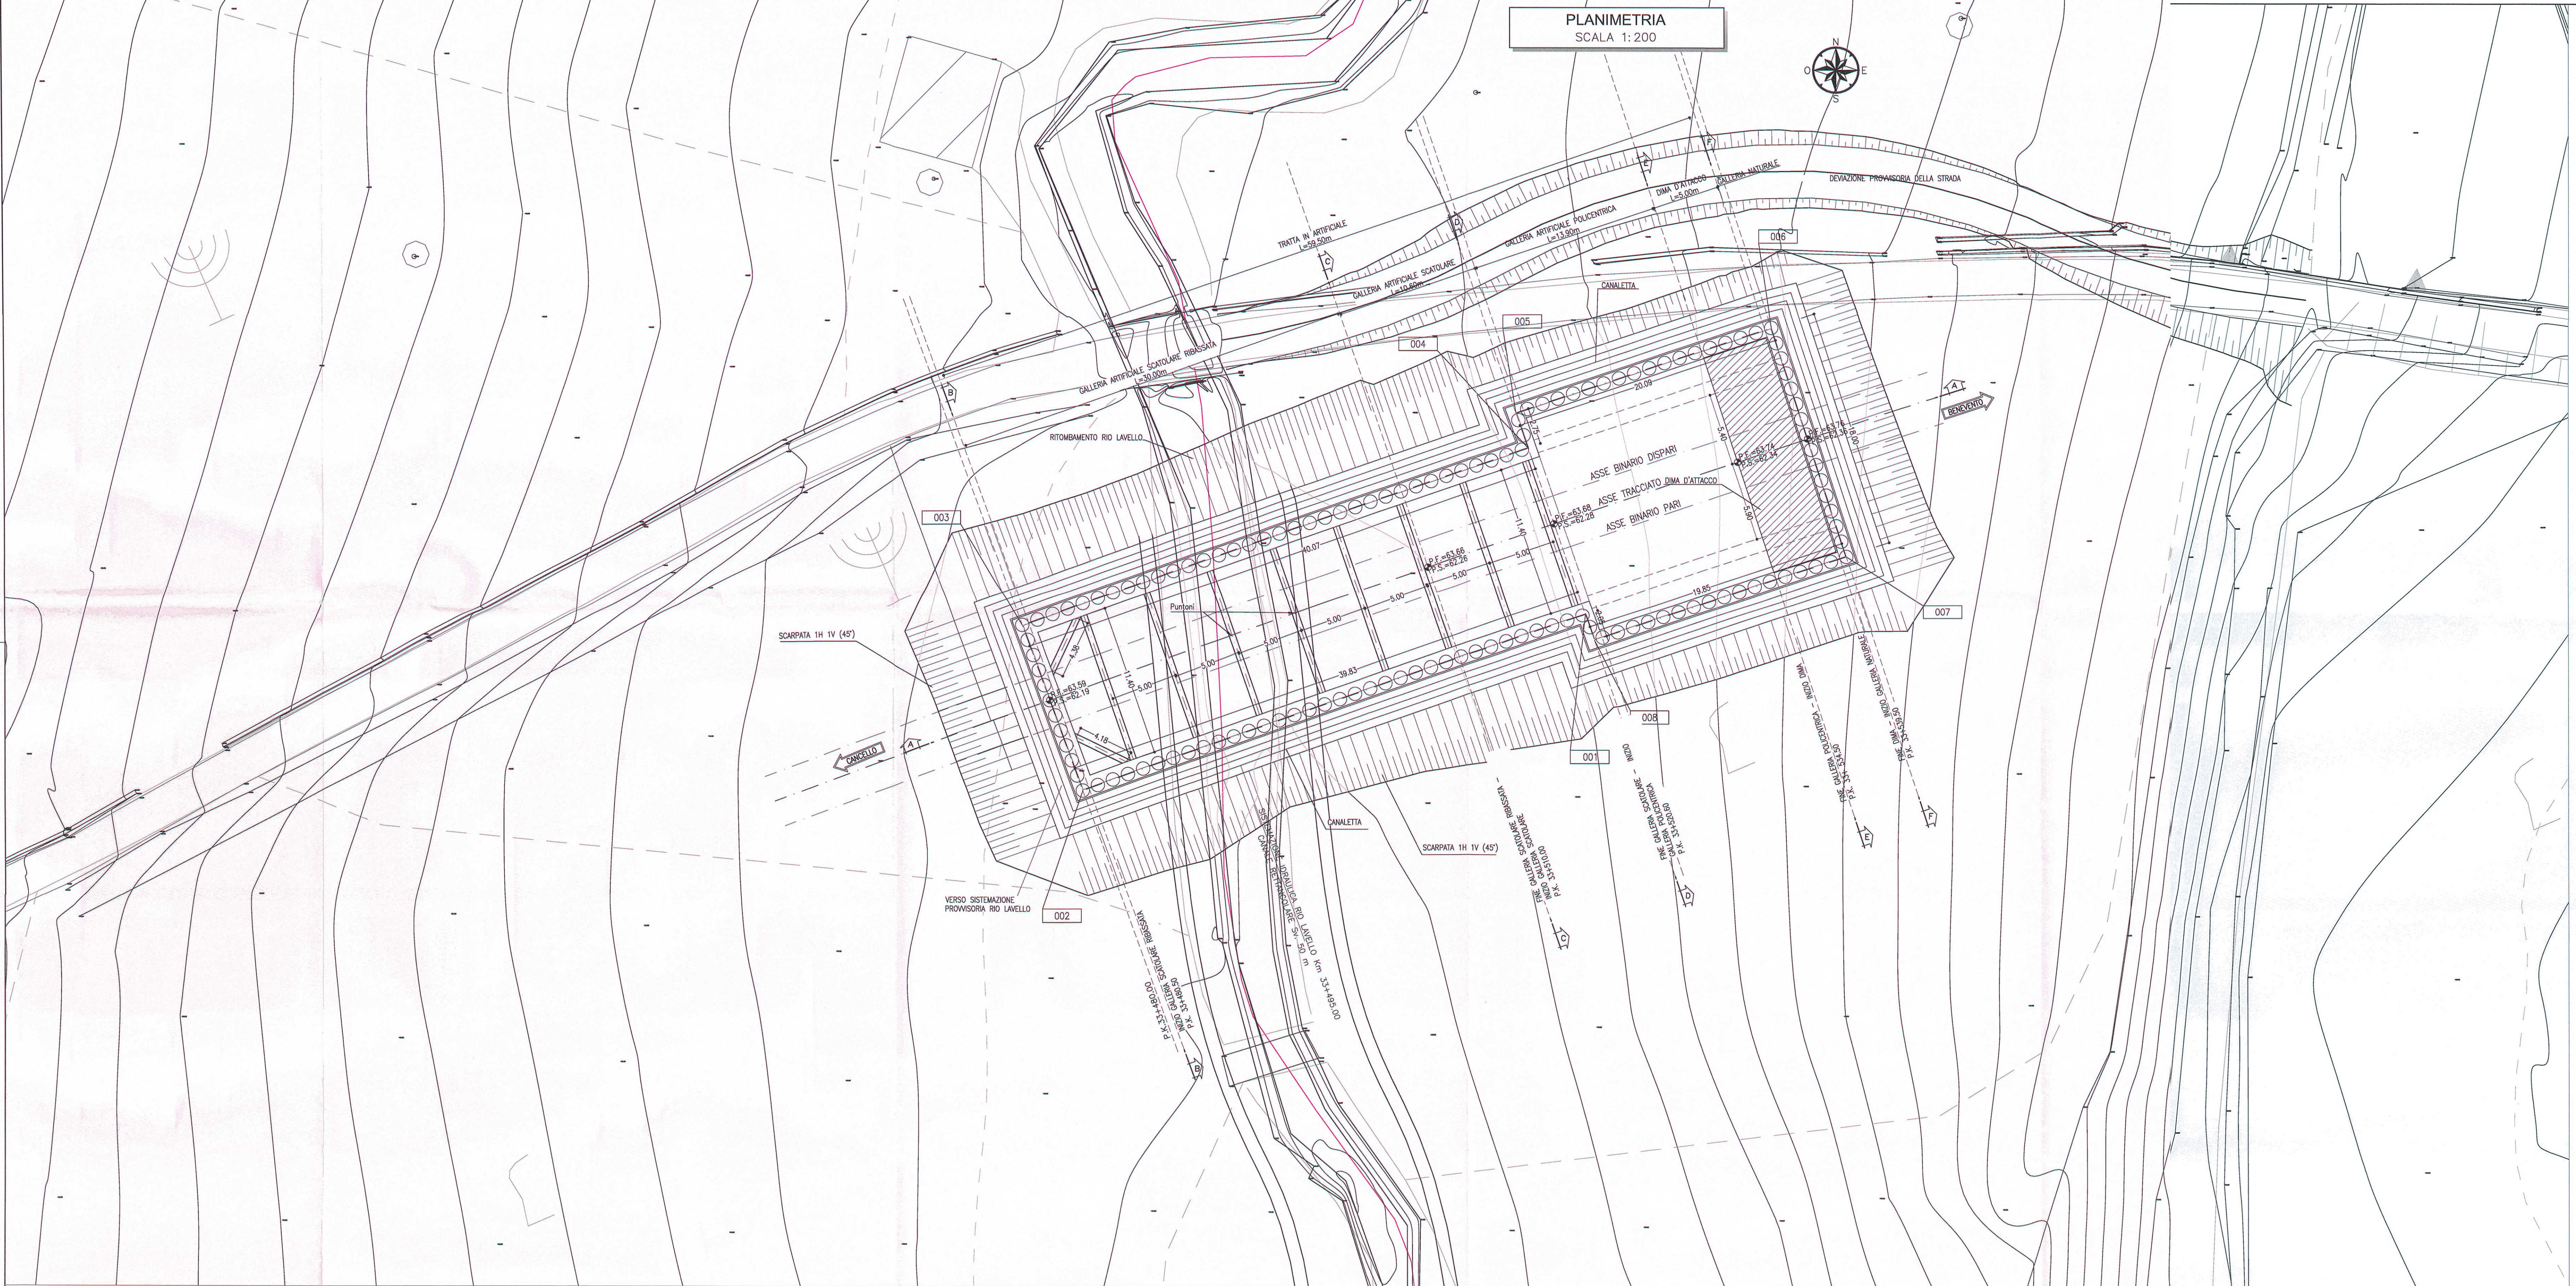


TABELLA DI TRACCIAMENTO

NOME	X [m]	Y [m]	Z [m]
PT001	2486746.74	4563886.60	74.12
PT002	2486709.16	4563873.40	72.44
PT003	2486704.66	4563885.81	72.52
PT004	2486742.47	4563899.09	74.08
PT005	2486714.58	4563901.69	74.05
PT006	2486760.63	4563908.06	76.81
PT007	2486766.23	4563890.96	77.79
PT008	2486747.41	4563884.66	74.20


LEGENDA

P.F. = PIANO DEL FERRO
P.S. = PIANO DI SCAVO
Q.C. = QUOTA CORDOLO


NOTE

- EVENTUALI DIFFERENZE TRA LE MISURE TOTALI E LE SOMMAREE DELLE MISURE PARZIALI SONO DOVUTE AGLI ARROTONDAMENTI AUTOMATICI DI AUTOCAD
- PER LA SISTEMAZIONE PROVVISORIA DEL RIO LAVELLO SI RIMANDA AI RELATIVI ELABORATI SPECIALISTICI

KEY PLAN
SCALA 1:100000

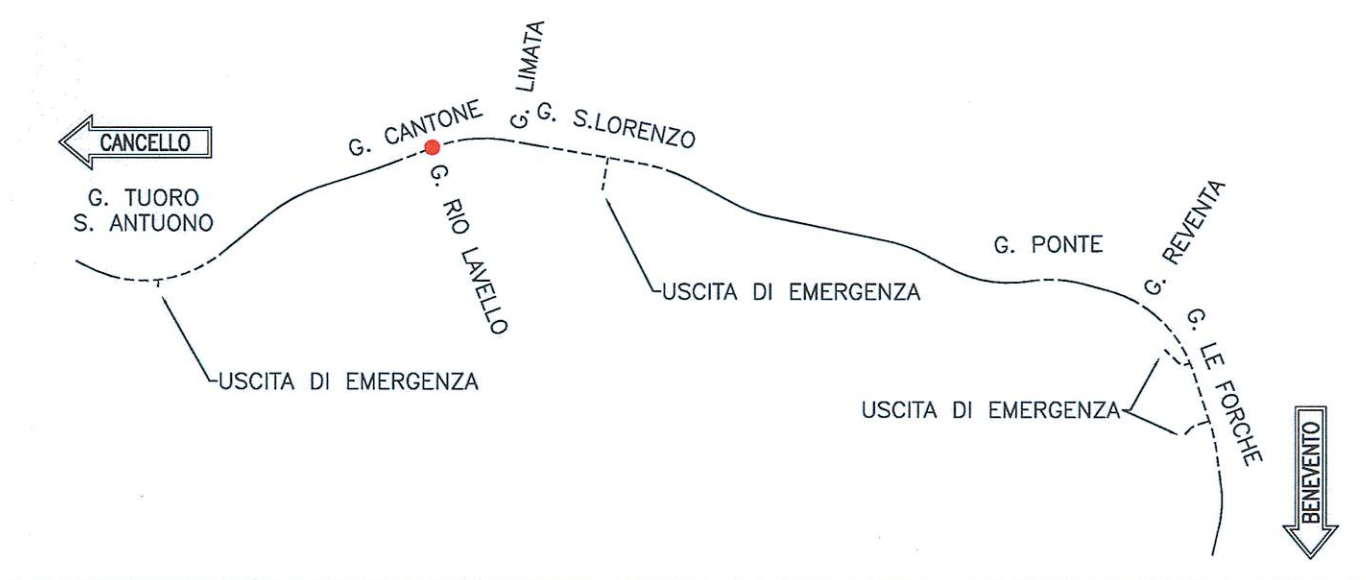

SEZIONE A-A
SCALA 1:200
PROFILO LONGITUDINALE

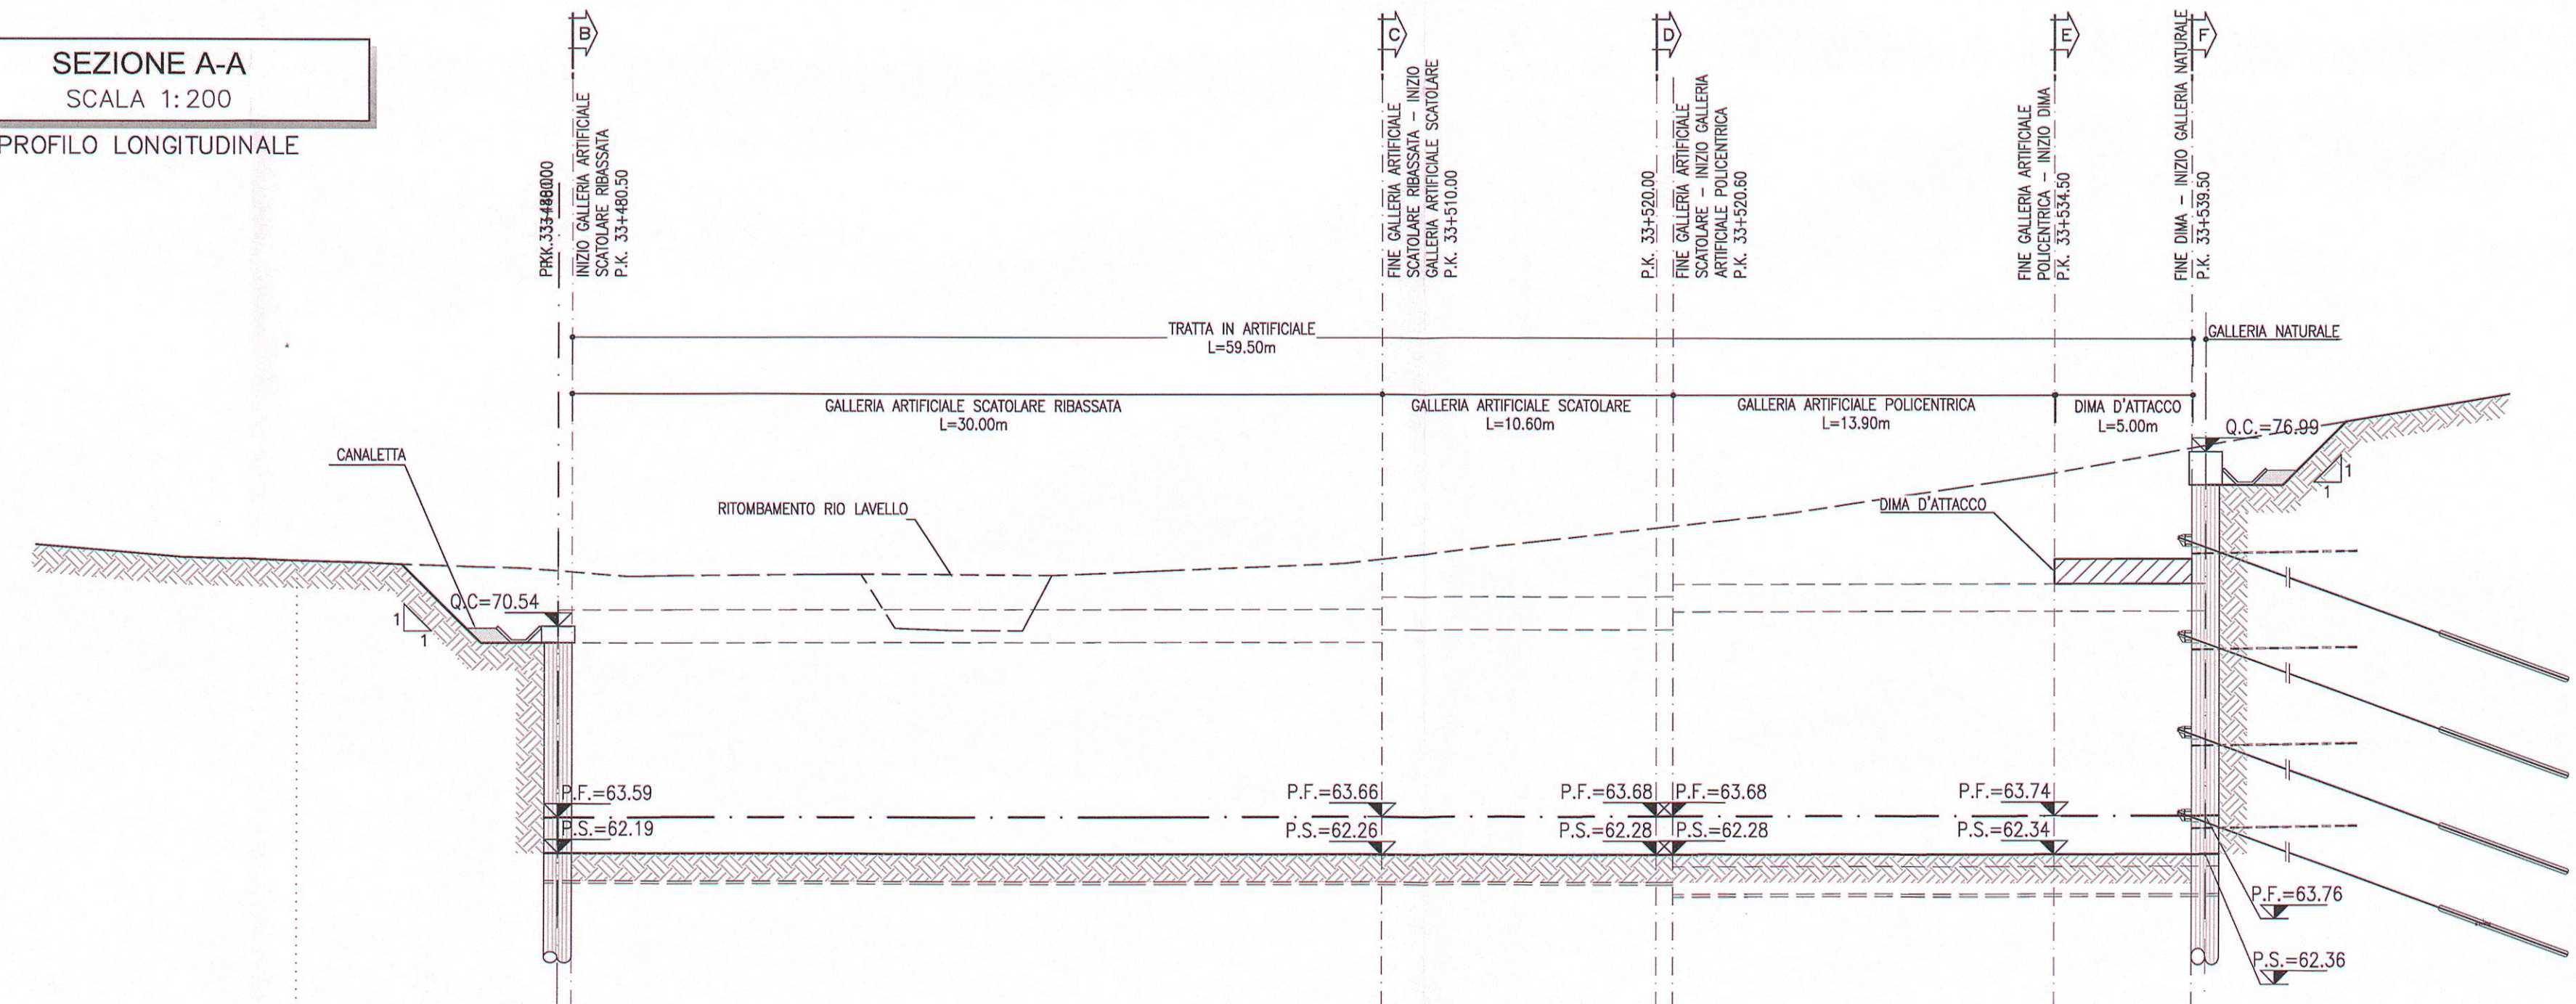

PROGRESSIVE	2486700.00	331470.00	331480.00	331490.00	331500.00	331510.00	331520.00	331530.00	331540.00	331550.00
QUOTE TERRENO	72.93	72.93	72.93	72.93	72.93	72.93	72.93	72.93	72.93	72.93
QUOTE PROGETTO	72.93	62.19	62.19	62.28	62.28	62.28	62.28	62.28	62.28	62.28
PARZIALI	10.00	29.47	10.00	0.80	14.48	5.00				

COMMITTENTE:

PROGETTAZIONE:

DIREZIONE TECNICA
UO GALLERIE

PROGETTO DEFINITIVO

ITINERARIO NAPOLI - BARI
RADDOPPIO TRATTA CANCELLO - BENEVENTO
II LOTTO FUNZIONALE FRASSO TELESINO - VITULANO
2° LOTTO FUNZIONALE TELESE - SAN LORENZO

GALLERIA CANTONE - IMBOCCO RIO LAVELLO
Fase provvisoria - Planimetria e profilo longitudinale 1/2

SCALA: 1:200

COMMESSA LOTTO FASE ENTE TIPO DOC. OPERA/DISCIPLINA PROGR. REV.

IF0H 22 D 07 L9 GA0600 001 A

Rev.	Descrizione	Redatto	Data	Verificato	Data	Approvato	Data	Autorizzato	Data
A	Emissione esecutiva	A. Calvino	10/01/2017	A. Amato	10/01/2017	F. Camerello	10/01/2017		

File: IF0H22D07L9GA0600001A n. Elob.: 2 L. 2/4