

PLANIMETRIA  
SCALA 1:200

TABELLA DI TRACCIAMENTO

NOME	X [m]	Y [m]	Z [m]
PT001	2486709.16	4563873.40	72.44
PT002	2486685.82	4563864.78	73.69
PT003	2486686.55	4563862.86	73.65
PT004	2486663.27	4563853.97	76.53
PT005	2486656.79	4563870.76	77.59
PT006	2486680.19	4563879.70	74.33
PT007	2486681.16	4563877.13	74.19
PT008	2486704.66	4563885.81	72.52

LEGENDA

P.F.	PIANO DEL FERRO
P.S.	PIANO DI SCARPO
O.C.	QUOTA CORDOLO


NOTE

- EVENTUALI DIFFERENZE TRA LE MISURE TOTALI E LE SOMMATORIE DELLE MISURE PARZIALI SONO DOVUTE AGLI ARROTONDAMENTI AUTOMATICI DI AUTOCAD
- PER LA SISTEMAZIONE PROVVISORIA DEL RIO LAVELLO SI RIMANDA AI RELATIVI ELABORATI SPECIALISTICI



KEY PLAN  
SCALA 1:100000

SEZIONE A-A  
SCALA 1:200  
PROFILO LONGITUDINALE

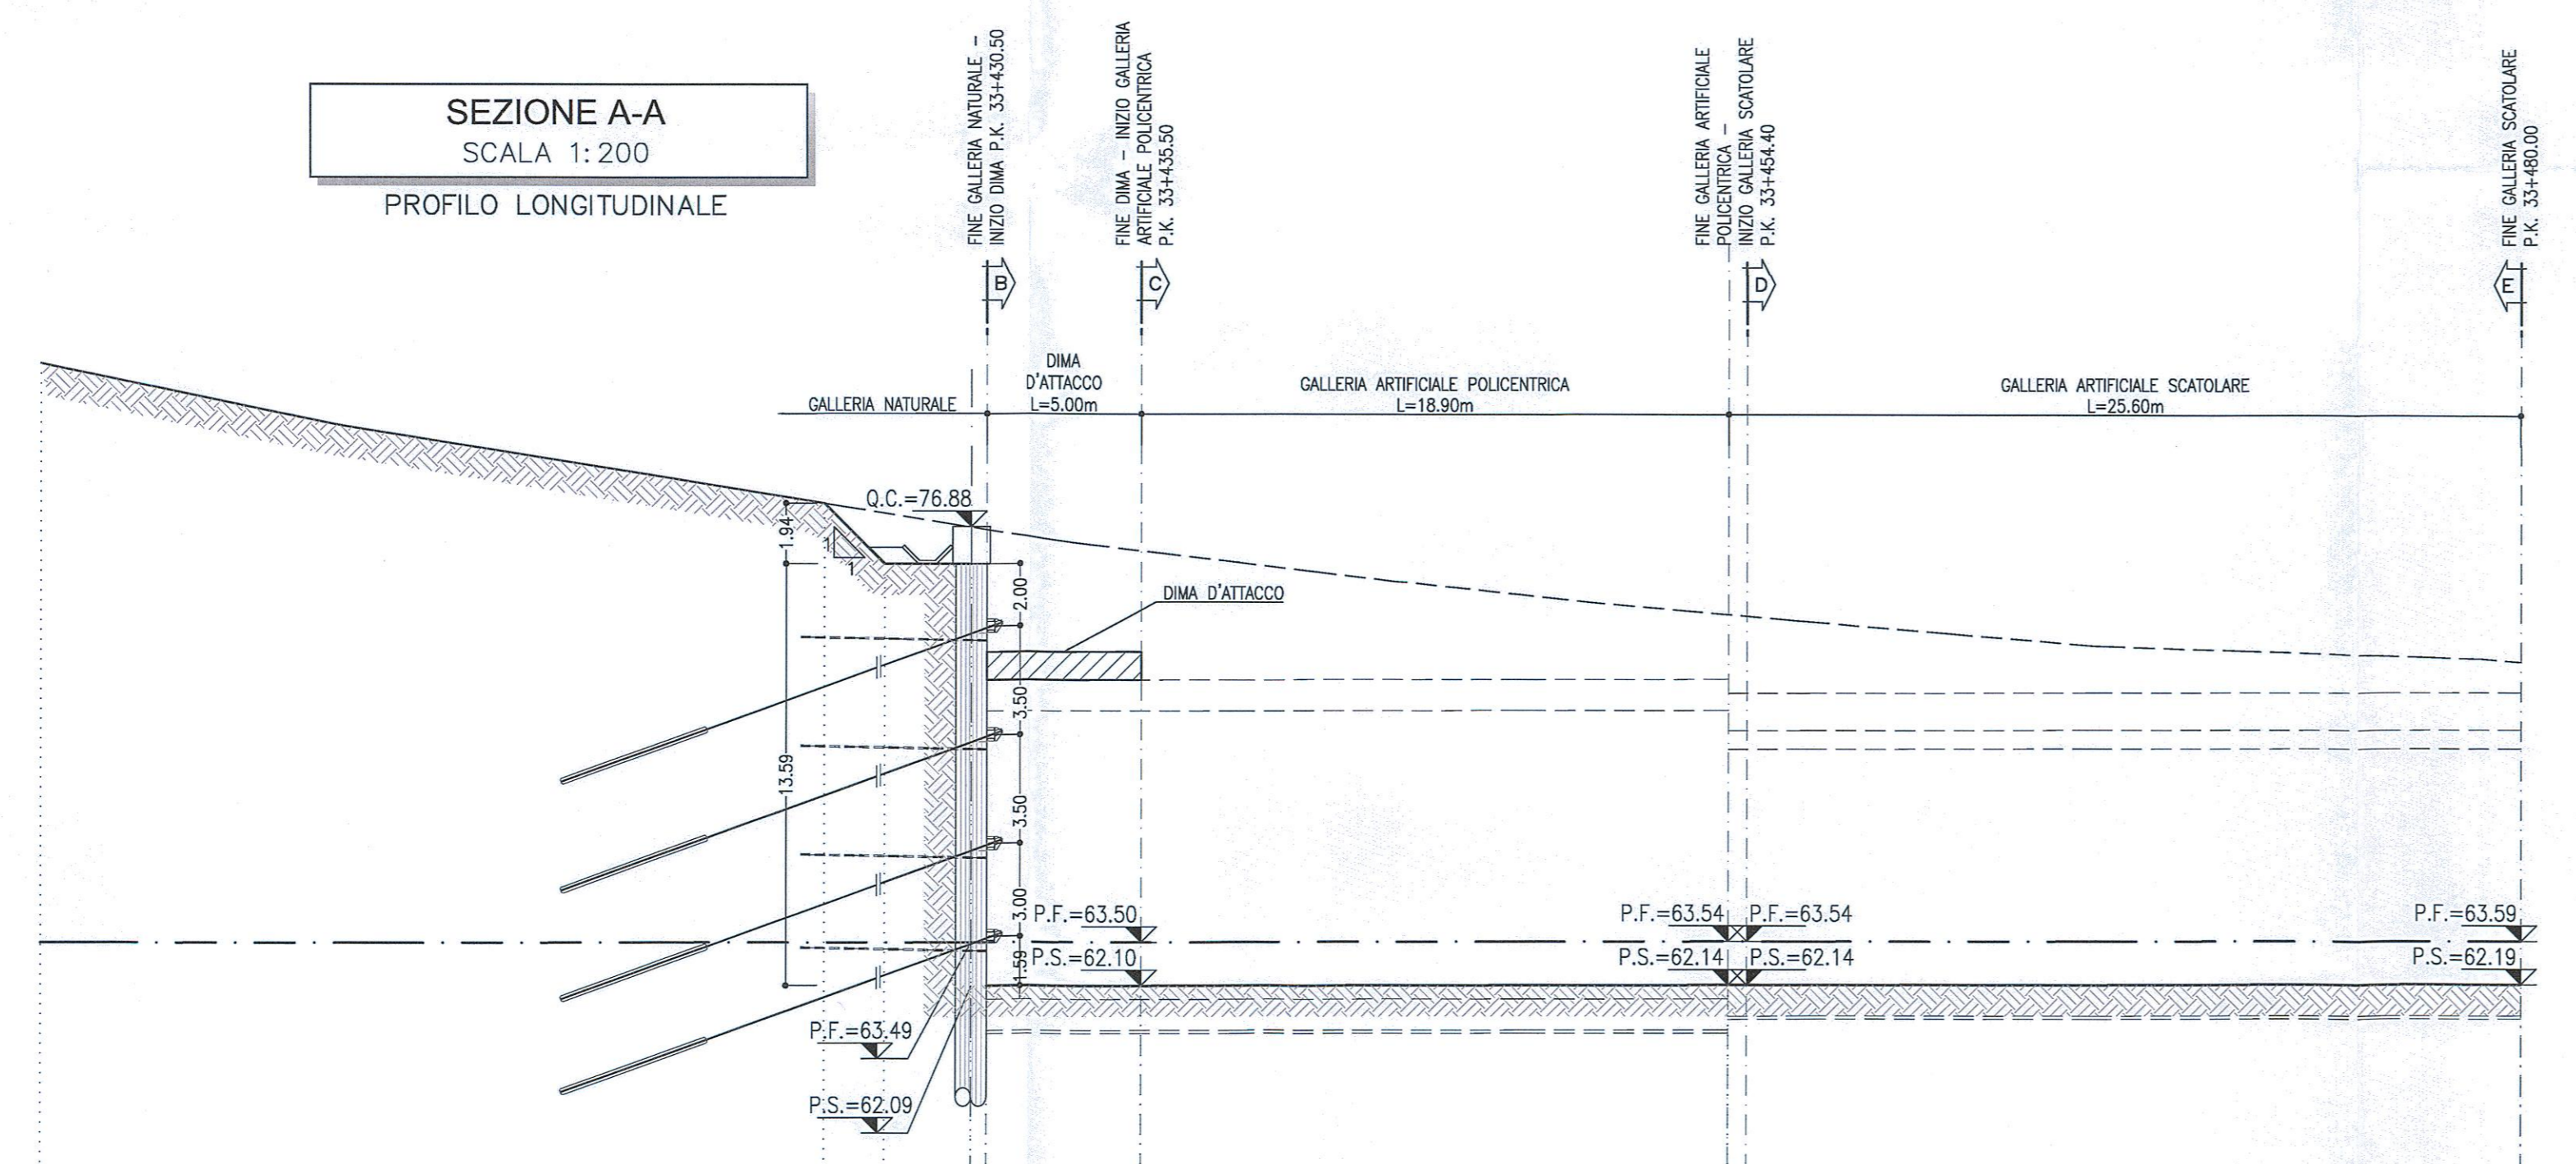


COMMITTENTE:

PROGETTAZIONE:

**DIREZIONE TECNICA  
UO GALLERIE**

**PROGETTO DEFINITIVO**

**ITINERARIO NAPOLI - BARI  
RADDOPPIO TRATTA CANCELLO - BENEVENTO  
II LOTTO FUNZIONALE FRASSO TELESINO - VITULANO  
2° LOTTO FUNZIONALE TELESE - SAN LORENZO**

GALLERIA CANTONE - IMBOCCO RIO LAVELLO  
Fase provvisoria - Planimetria e profilo longitudinale 2/2

SCALA: 1:200

Revit.	Descrizione	Redatto	Data	Verificato	Data	Approvato	Data	Autorizzato	Data
A	Emissione esecutiva	A. Colucci	02/08/2017	A. Amadio	02/08/2017	F. Cerone	02/08/2017		

File: IFQH22D0719GA0600002A