



**LEGENDA**

P.F.= PIANO DEL FERRO


**NOTE**

- PER LA SISTEMAZIONE DEFINITIVA DEL RIO LAVELLO SI RIMANDA AI RELATIVI ELABORATI SPECIALISTICI

- EVENTUALI DIFFERENZE TRA LE MISURE TOTALI E LE SOMMATORIE DELLE MISURE PARZIALI SONO DONATE AGLI ARROTONDAMENTI AUTOMATICI DI AUTOCAD



**SEZIONE A-A**  
SCALA 1:200  
PROFILO LONGITUDINALE

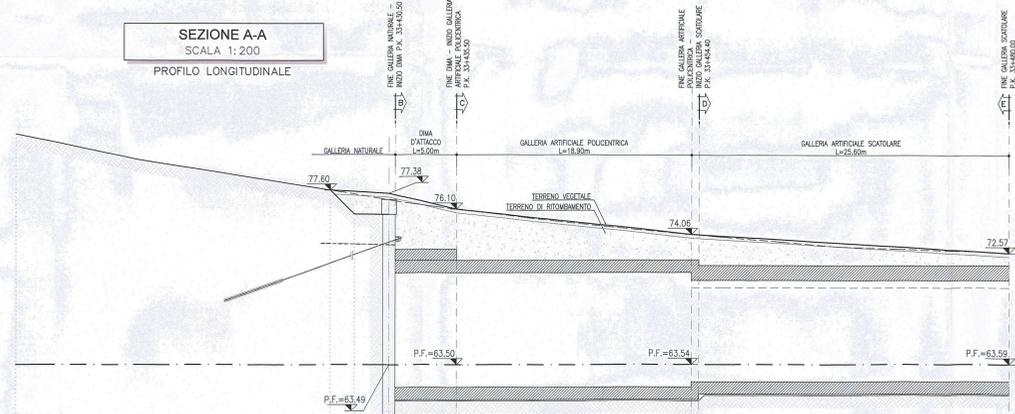

PROGRESSIVE	QUOTE TERRENO	QUOTE PROGETTO	PARZIALI

COMMITTENTE:

**RFI**  
R.F.E. FERROVIARIA ITALIANA  
GRUPPO FERROVIE DELLO STATO ITALIANI

PROGETTAZIONE:

**ITALFERR**  
GRUPPO FERROVIE DELLO STATO ITALIANI

**DIREZIONE TECNICA**  
**UO GALLERIE**

**PROGETTO DEFINITIVO**

**ITINERARIO NAPOLI - BARI**  
**RADDOPPIO TRATTA CANCELLO - BENEVENTO**  
**II LOTTO FUNZIONALE FRASSO TELESINO - VITULANO**  
**2° LOTTO FUNZIONALE TELESE - SAN LORENZO**

GALLERIA CANTONE - IMBOCCO RIO LAVELLO  
Sistemazione definitiva - Planimetria e profilo longitudinale 2/2

SCALA: 1:200

COMMESSA	LOTTO	FASE	ENTE	TIPO DOC.	OPERA/DISCIPLINA	PROGR.	REV.
IF0H	22	D	07	L9	GA0600	004	A

Rev.	Descrizione	Redatto	Data	Verificato	Data	Approvato	Data	Autorizzato	Data
A	Emissione esecutiva	A. Colonna	Maggio 2017	A. Amadio	Maggio 2017	F. Canna	Maggio 2017	A. Amadio	Maggio 2017

File: IF0H22D0719GA0600004A n. Elab.: 2.2.2.19

FATTORE DI RILASCIO: LAVORI - 1 mm su carta