



SEZIONE B-B
SCALA 1:200
SEZIONE TRASVERSALE

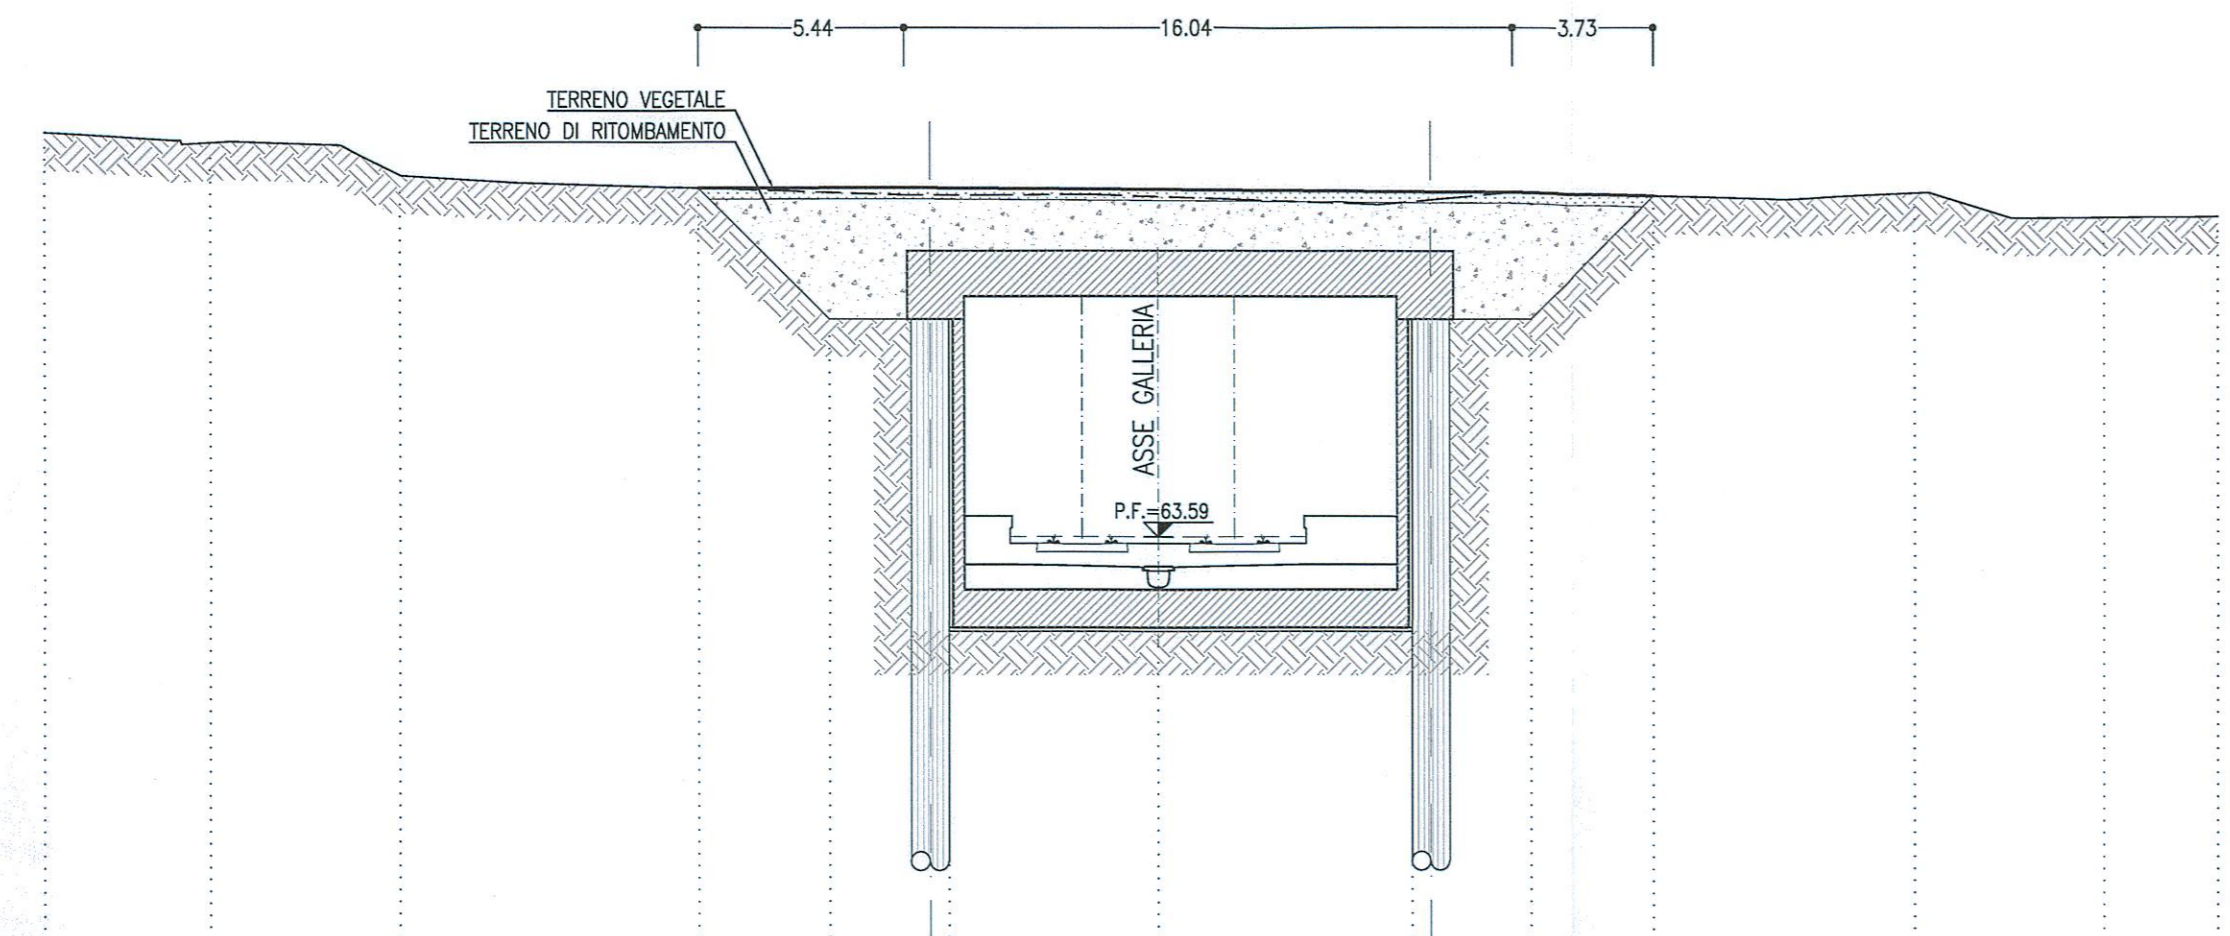

PROGRESSIVA 33+480.50
AREA DI RITOMB. 41.26 mq
AREA TERR. VEG. 7.44 mq

| PARZIALI | | 4.37 | 5.00 | 7.89 | 3.48 | 2.65 | 6.00 | 7.20 | 2.65 | 3.25 | 6.90 | 5.00 | 3.00 | | | | | | | | | | | | |


SEZIONE C-C
SCALA 1:200
SEZIONE TRASVERSALE

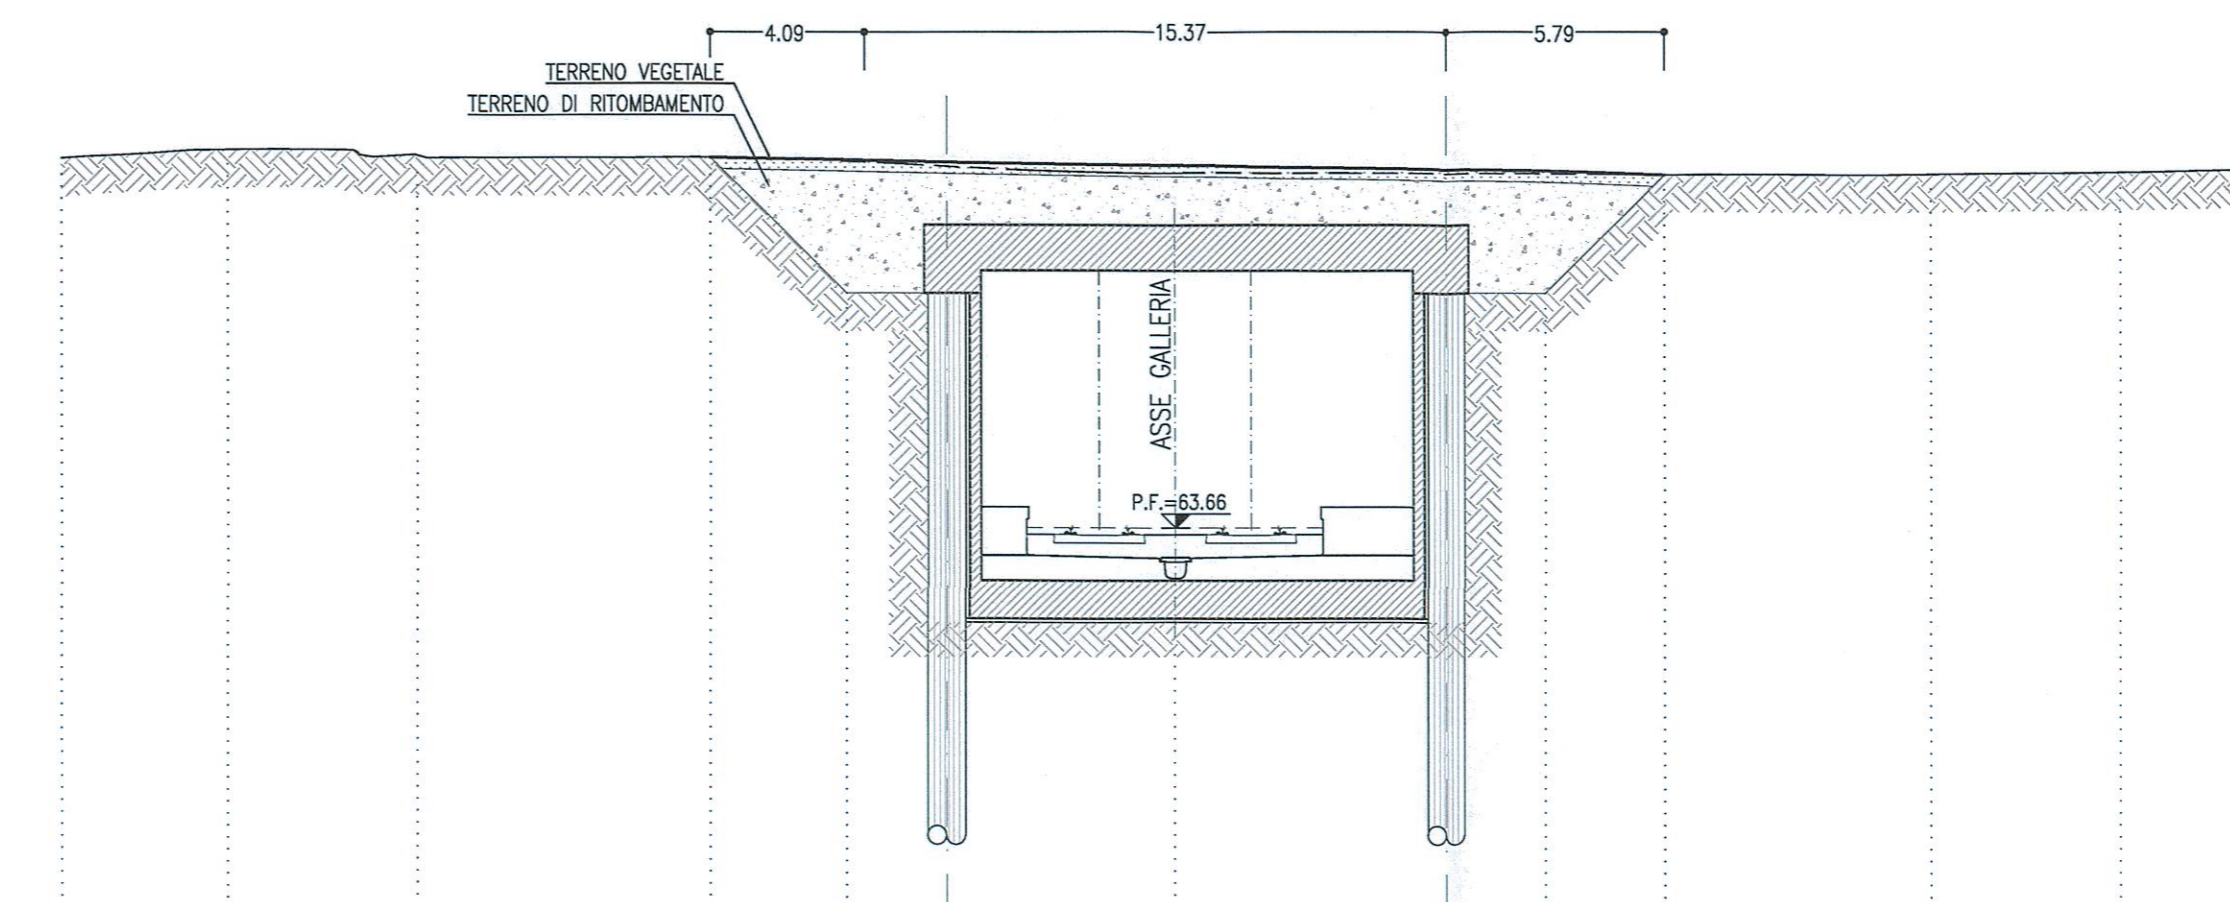

PROGRESSIVA 33+510.00
AREA DI RITOMB. 40.36 mq
AREA TERR. VEG. 7.49 mq

| PARZIALI | | 4.37 | 5.00 | 7.74 | 3.81 | 2.65 | 6.00 | 7.20 | 2.65 | 3.14 | 7.01 | 5.00 | 3.00 | | | | | | | | | | | | |


SEZIONE D-D
SCALA 1:200
SEZIONE TRASVERSALE

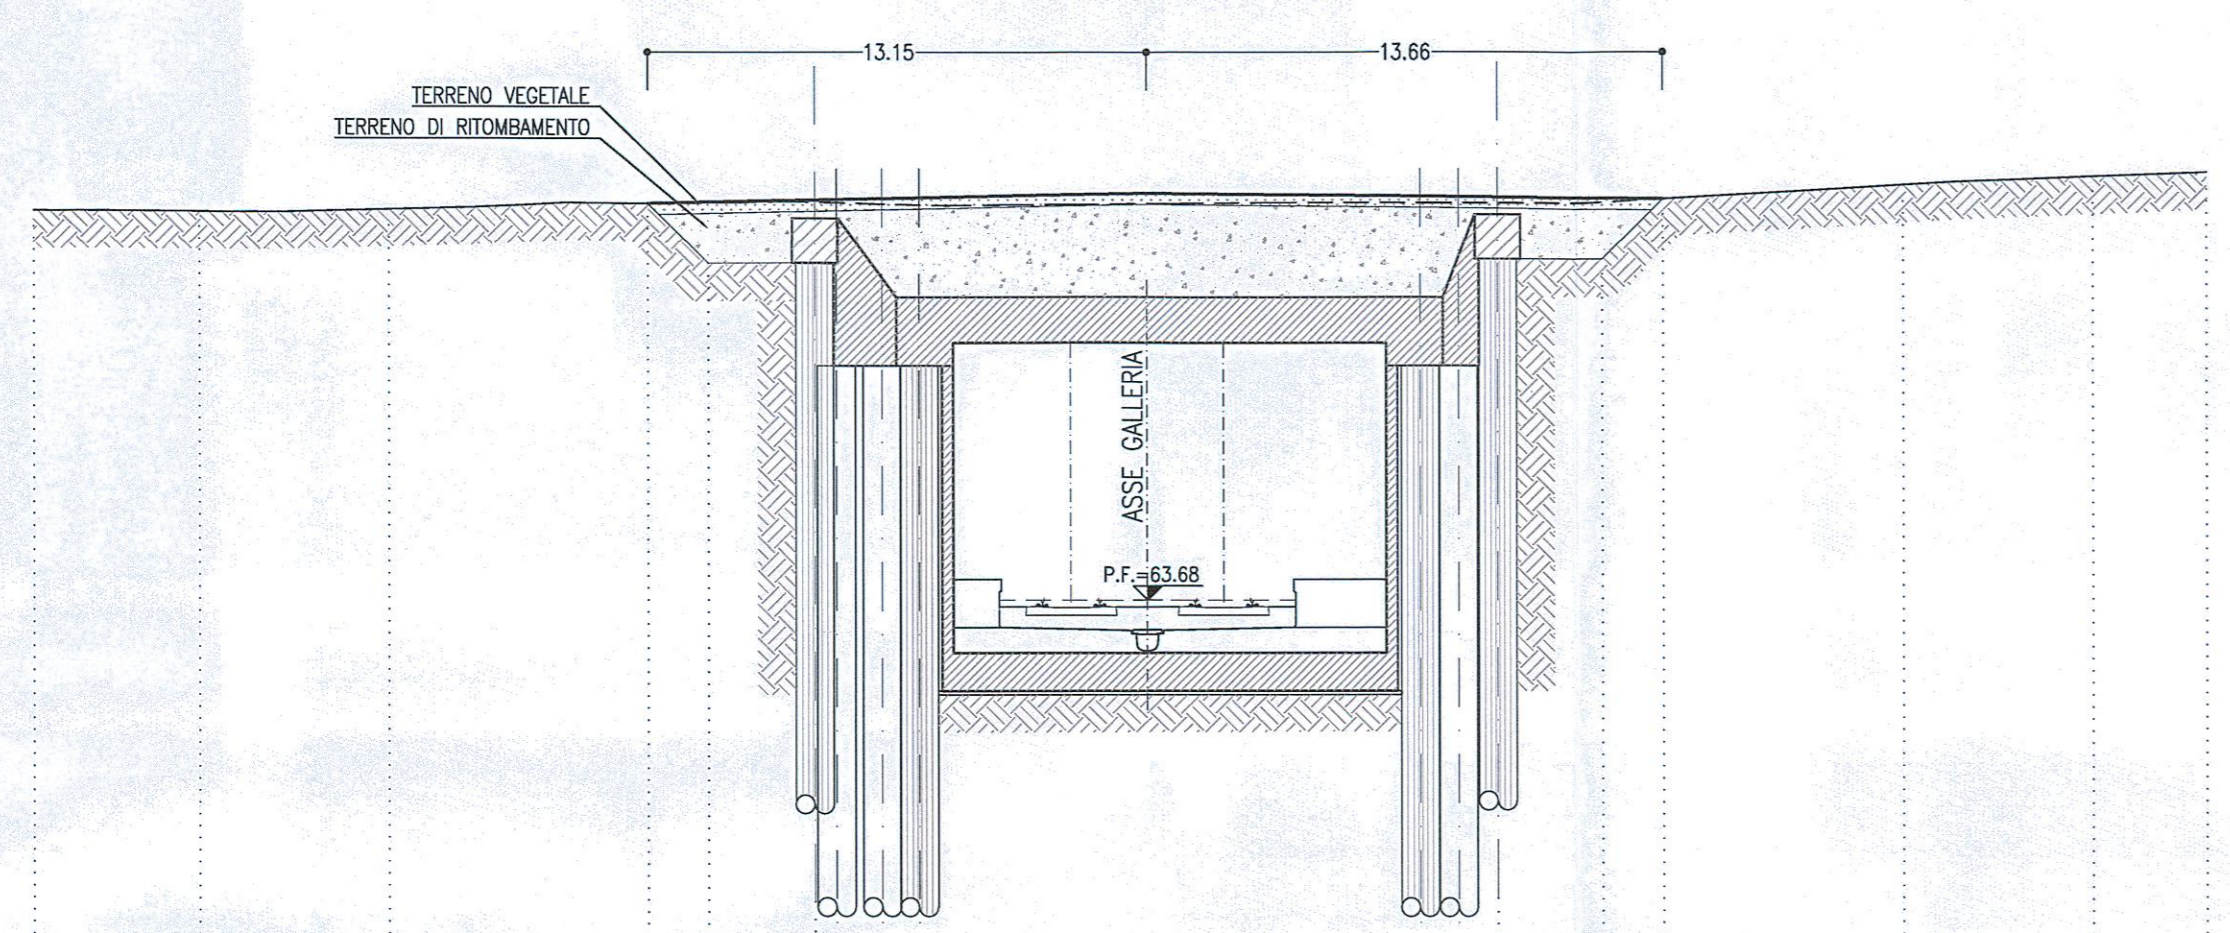

PROGRESSIVA 33+520.00
AREA DI RITOMB. 46.01 mq
AREA TERR. VEG. 7.96 mq

| PARZIALI | | 4.37 | 5.00 | 6.85 | 1.80 | 2.80 | 1.50 | 6.00 | 7.20 | 1.02 | 2.80 | 1.81 | 6.35 | 5.00 | 3.00 | | | | | | | | | | |


SEZIONE E-E
SCALA 1:200
SEZIONE TRASVERSALE

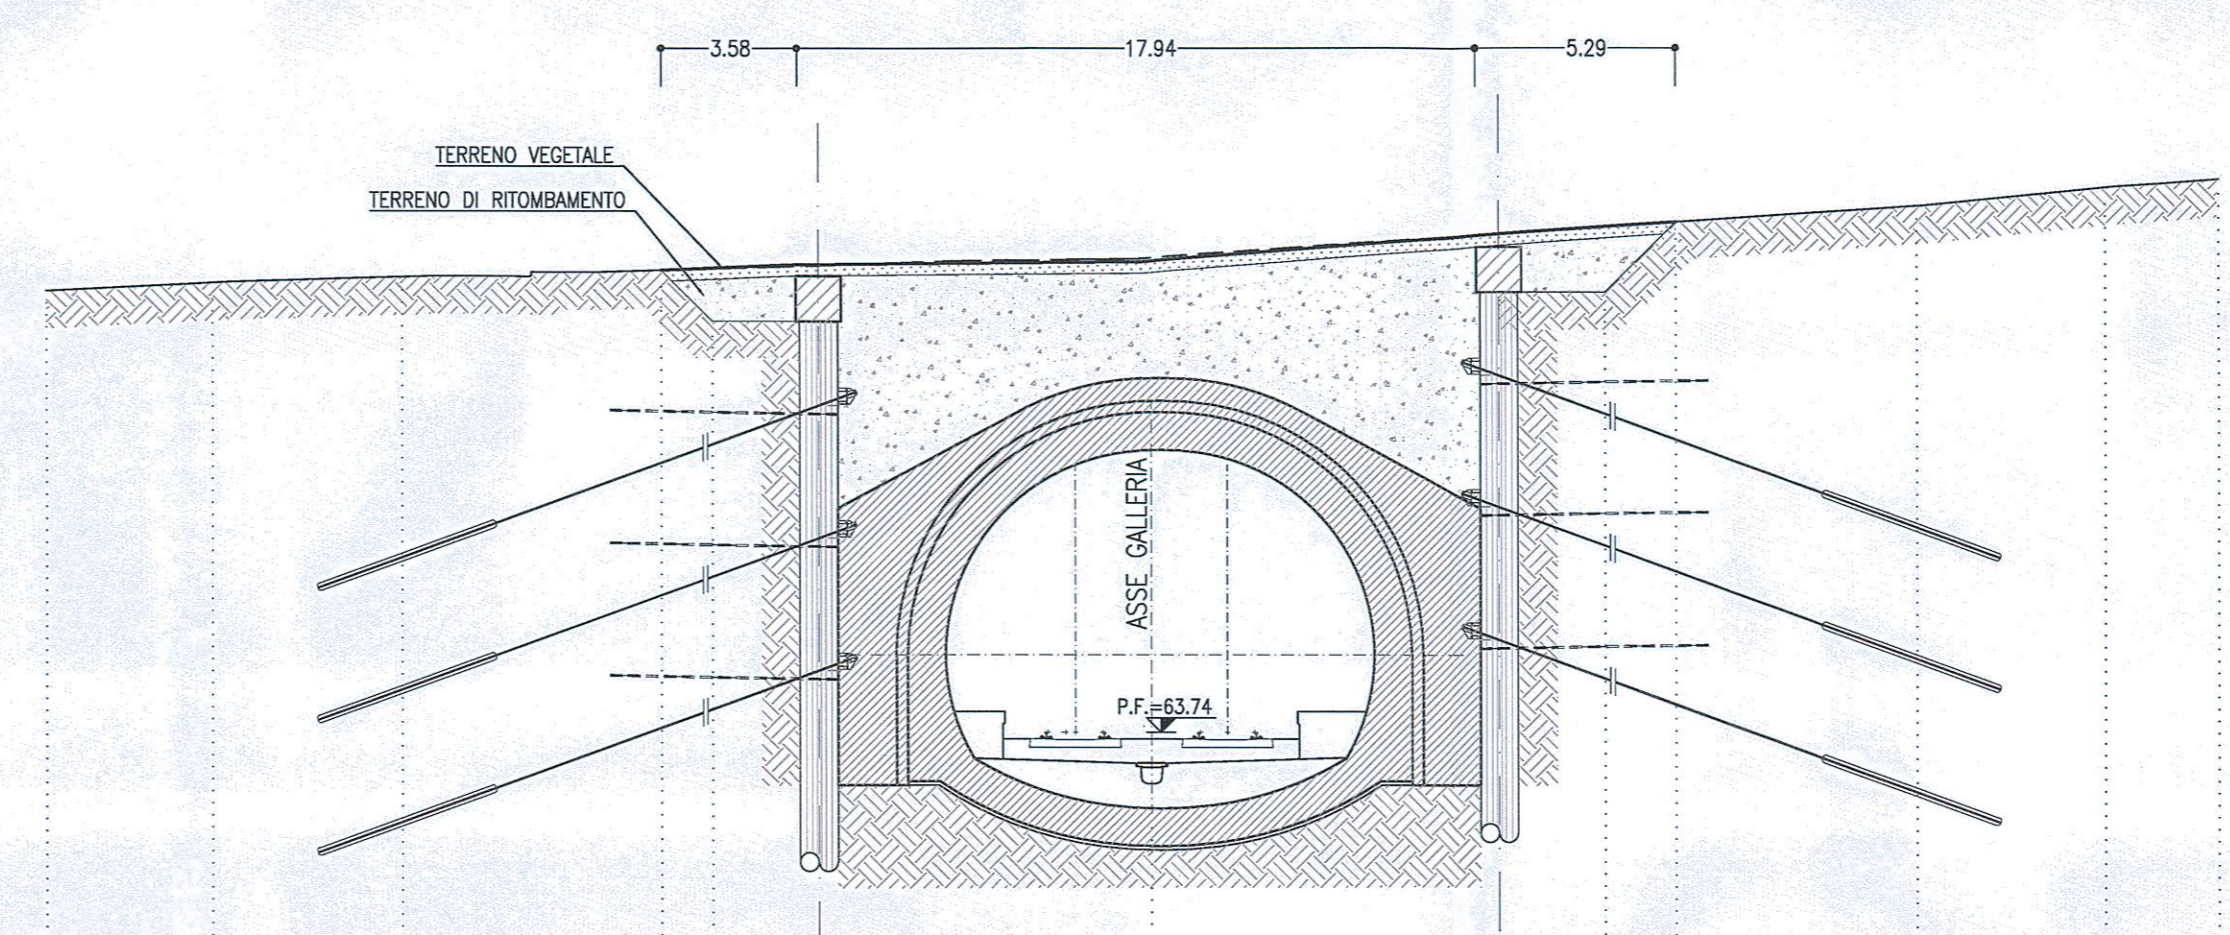

PROGRESSIVA 33+534.50.00
AREA DI RITOMB. 80.32 mq
AREA TERR. VEG. 7.84 mq

| PARZIALI | | 4.37 | 5.00 | 6.85 | 1.35 | 2.80 | 8.75 | 9.25 | 2.80 | 1.80 | 6.34 | 5.00 | 3.00 | | | | | | | | | | | | |

SEZIONE F-F
SCALA 1:200
SEZIONE TRASVERSALE

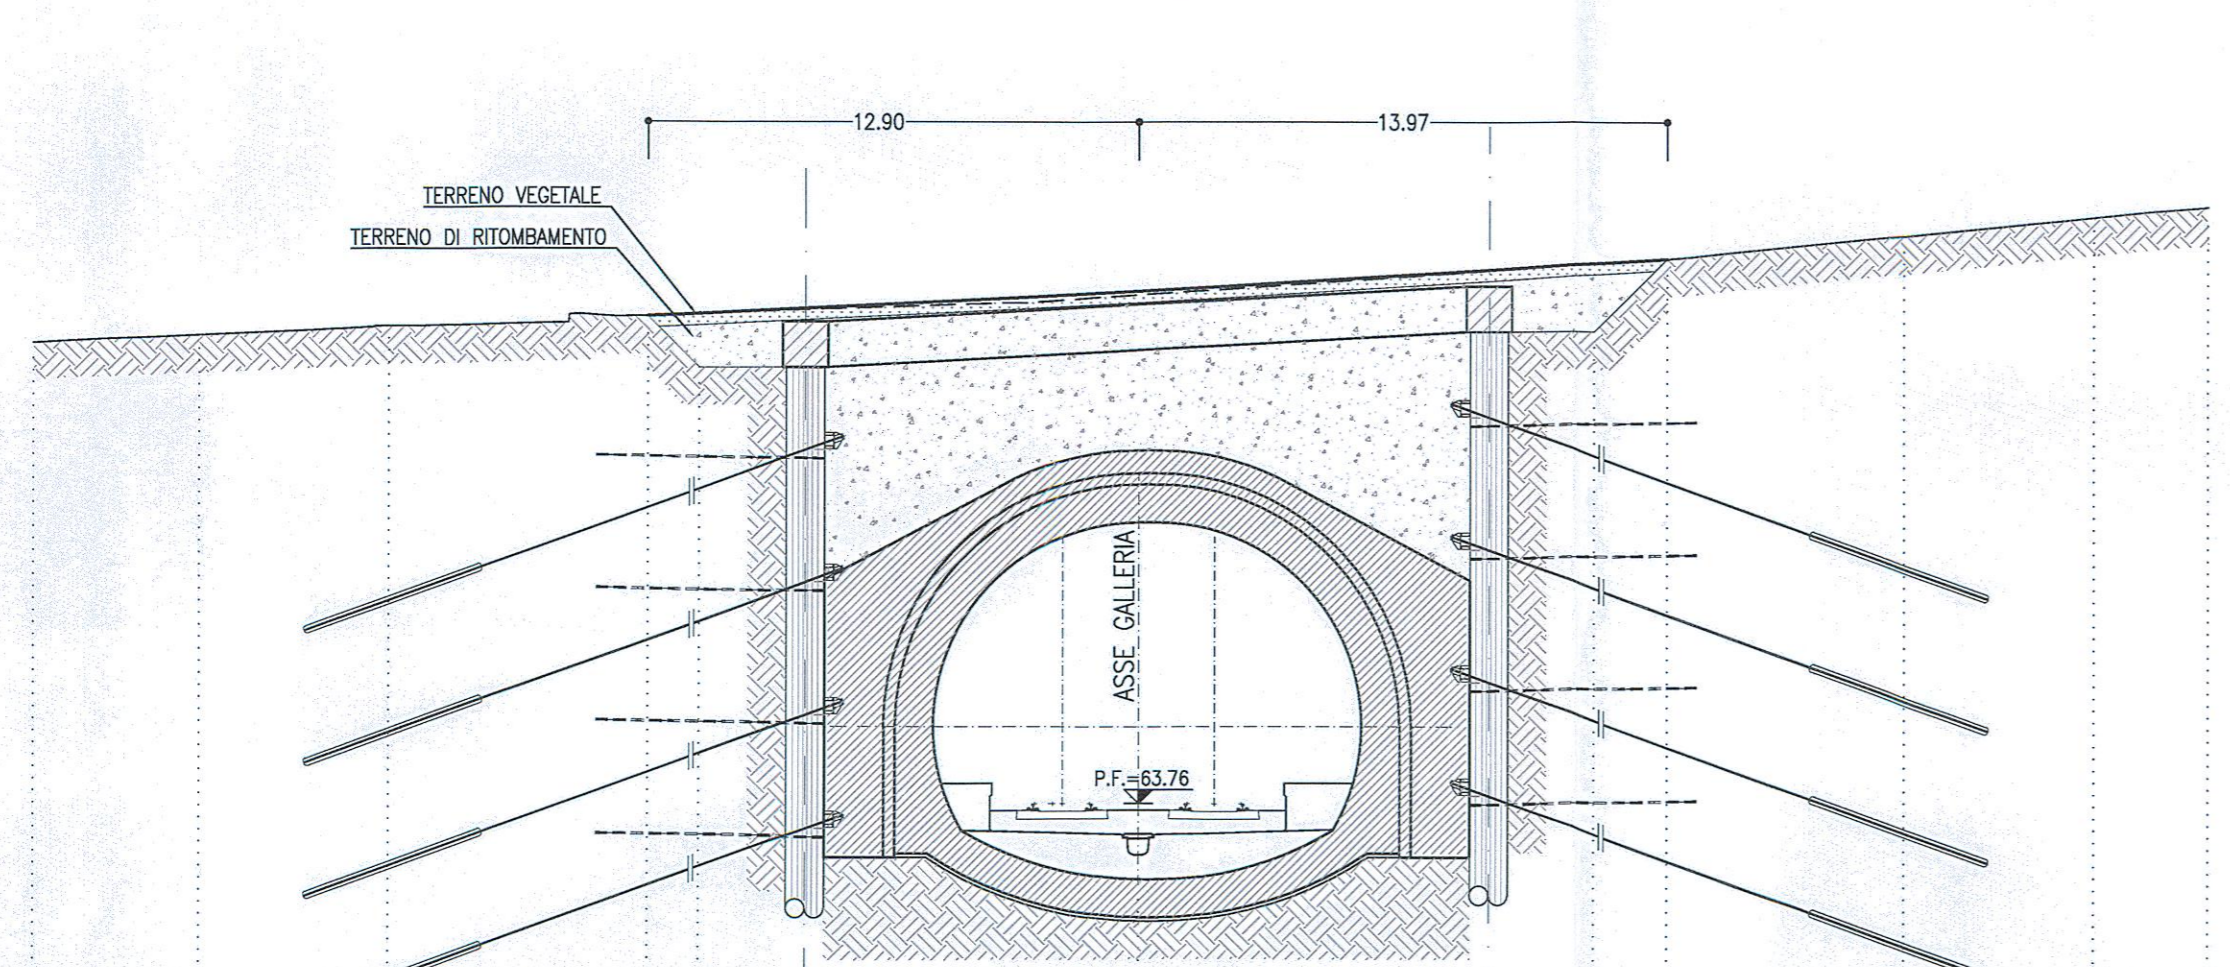


PROGRESSIVA 33+539.60
AREA DI RITOMB. 97.33 mq
AREA TERR. VEG. 6.59 mq


LEGENDA
P.F.= PIANO DEL FERRO

NOTE
- EVENTUALI DIFFERENZE TRA LE MISURE TOTALI E LE SOMMATORIE DELLE MISURE PARZIALI SONO DOVUTE AGLI ARROTONDAMENTI AUTOMATICI DI AUTOCAD

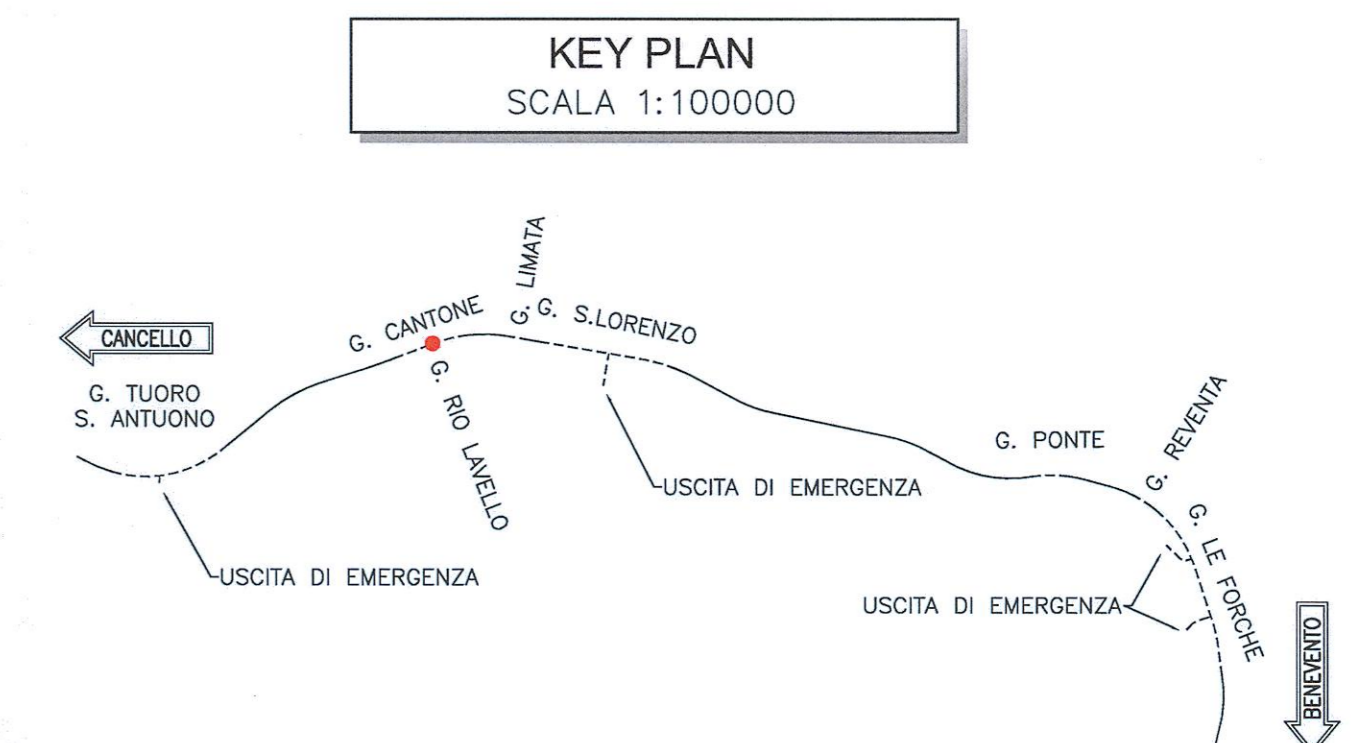

COMMITTENTE:
RFI
RETE FERROVIARIA ITALIANA
GRUPPO FERROVIE DELLO STATO ITALIANE

PROGETTAZIONE:
ITALFERR
GRUPPO FERROVIE DELLO STATO ITALIANE

DIREZIONE TECNICA
UO GALLERIE

PROGETTO DEFINITIVO

ITINERARIO NAPOLI - BARI
RADDOPPIO TRATTA CANCELLO - BENEVENTO
II LOTTO FUNZIONALE FRASSO TELESINO - VITULANO
2° LOTTO FUNZIONALE TELESE - SAN LORENZO

GALLERIA CANTONE - IMBOCCO RIO LAVELLO
Sistemazione definitiva - Sezioni caratteristiche 1/2

SCALA: 1:200

| Rev. | Descrizione | Redatto | Data | Verificato | Data | Approvato | Data | Autorizzato | Data |
|------|---------------------|------------|------------|------------|------------|-----------|------------|-------------|------|
| A | Emissione esecutiva | A. Colonna | 02/05/2017 | A. Amadio | 02/05/2017 | F. Cimone | 02/05/2017 | | |

File: IF0H2207V9GA060003A n. Etab: 2/2