



SEZIONE A-A
SCALA 1:200
SEZIONE TRASVERSALE

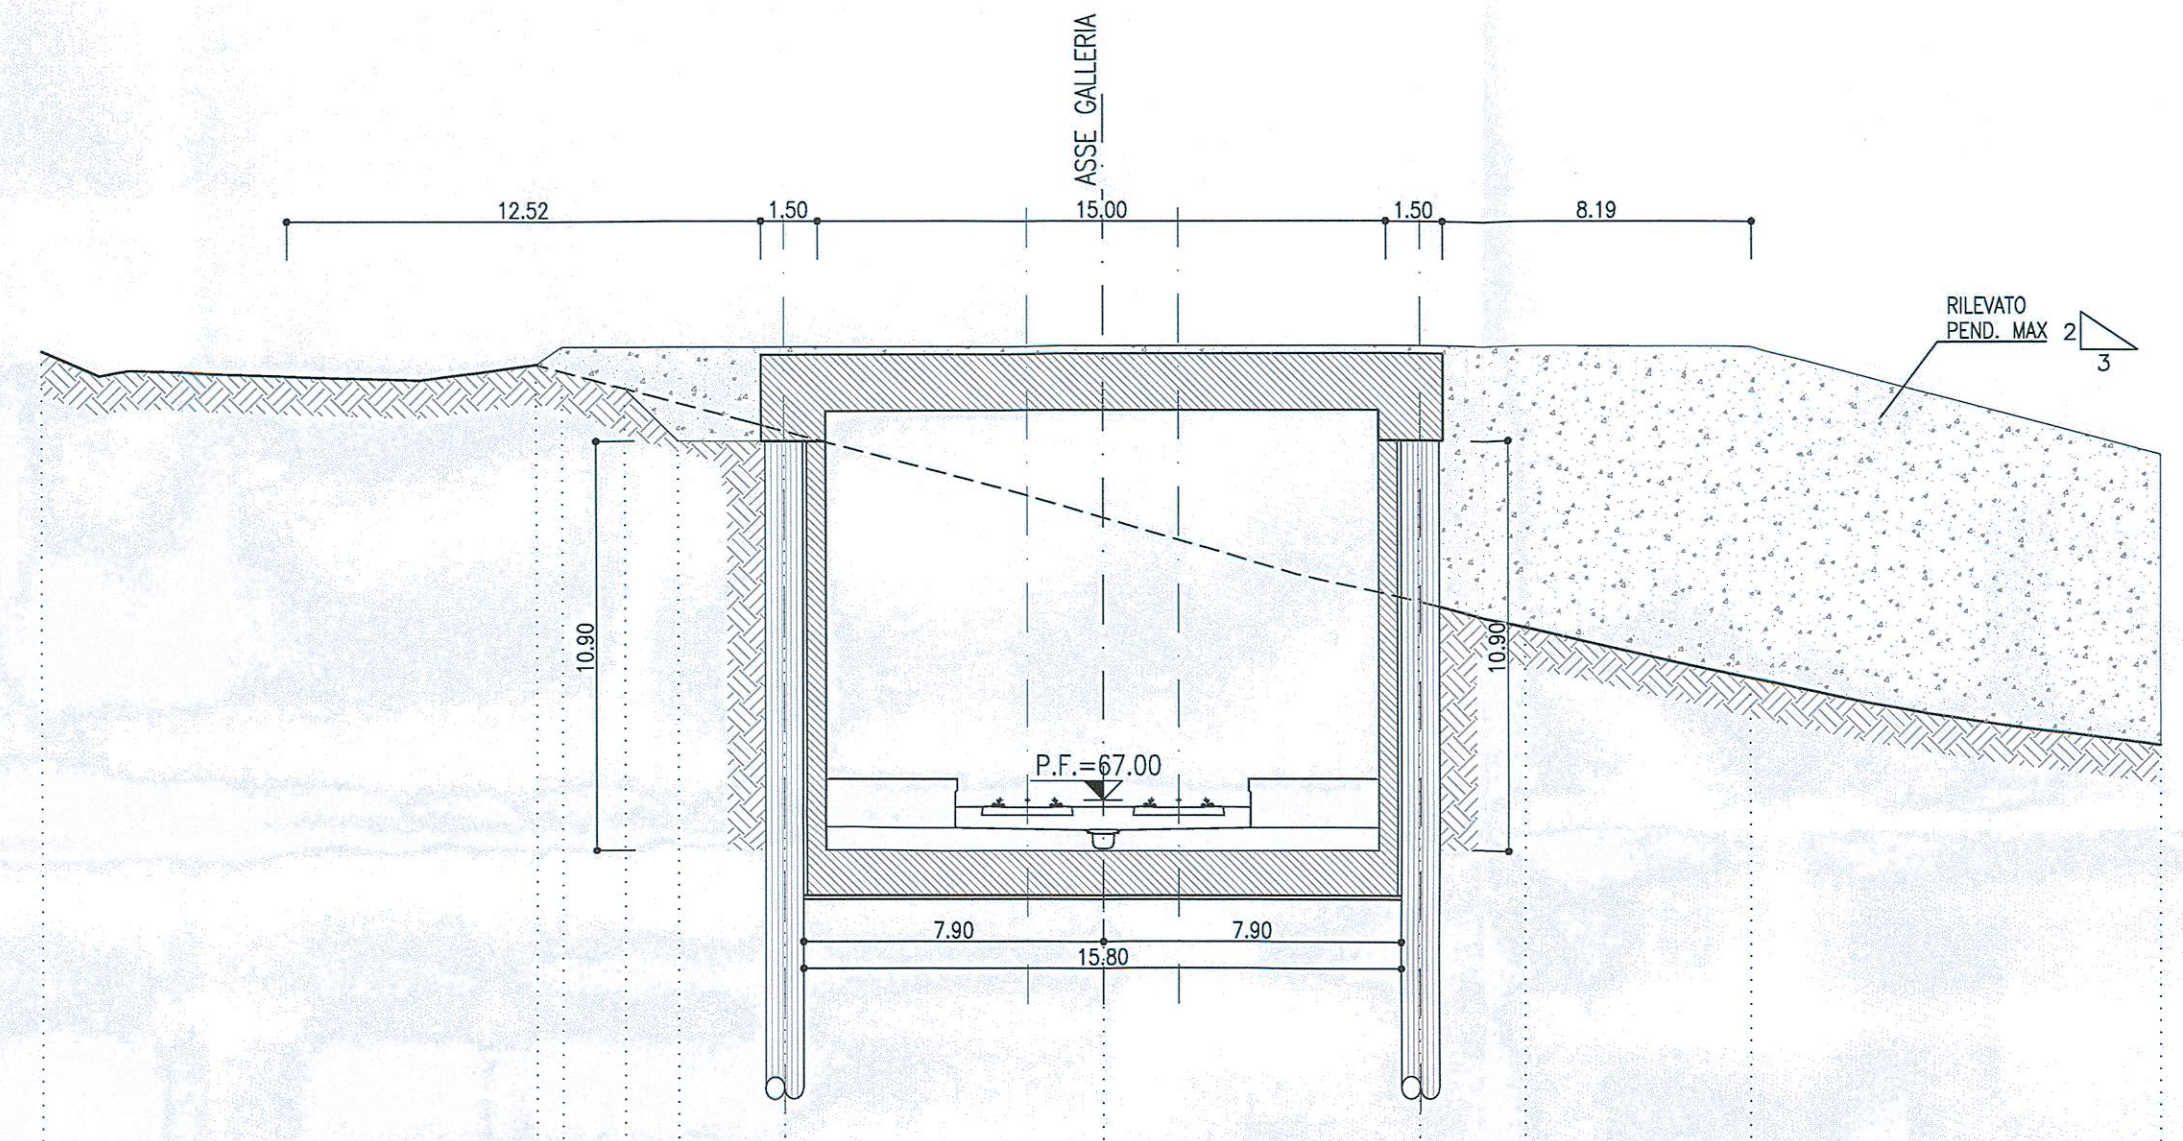

PROGRESSIVA 33+900.00

PROGRESSIVE	Q.REF. = 50.00										
PARZIALI		13.04	0.71	1.42	2.80	8.40	8.40	2.80	5.97	10.83	

SEZIONE B-B
SCALA 1:200
SEZIONE TRASVERSALE

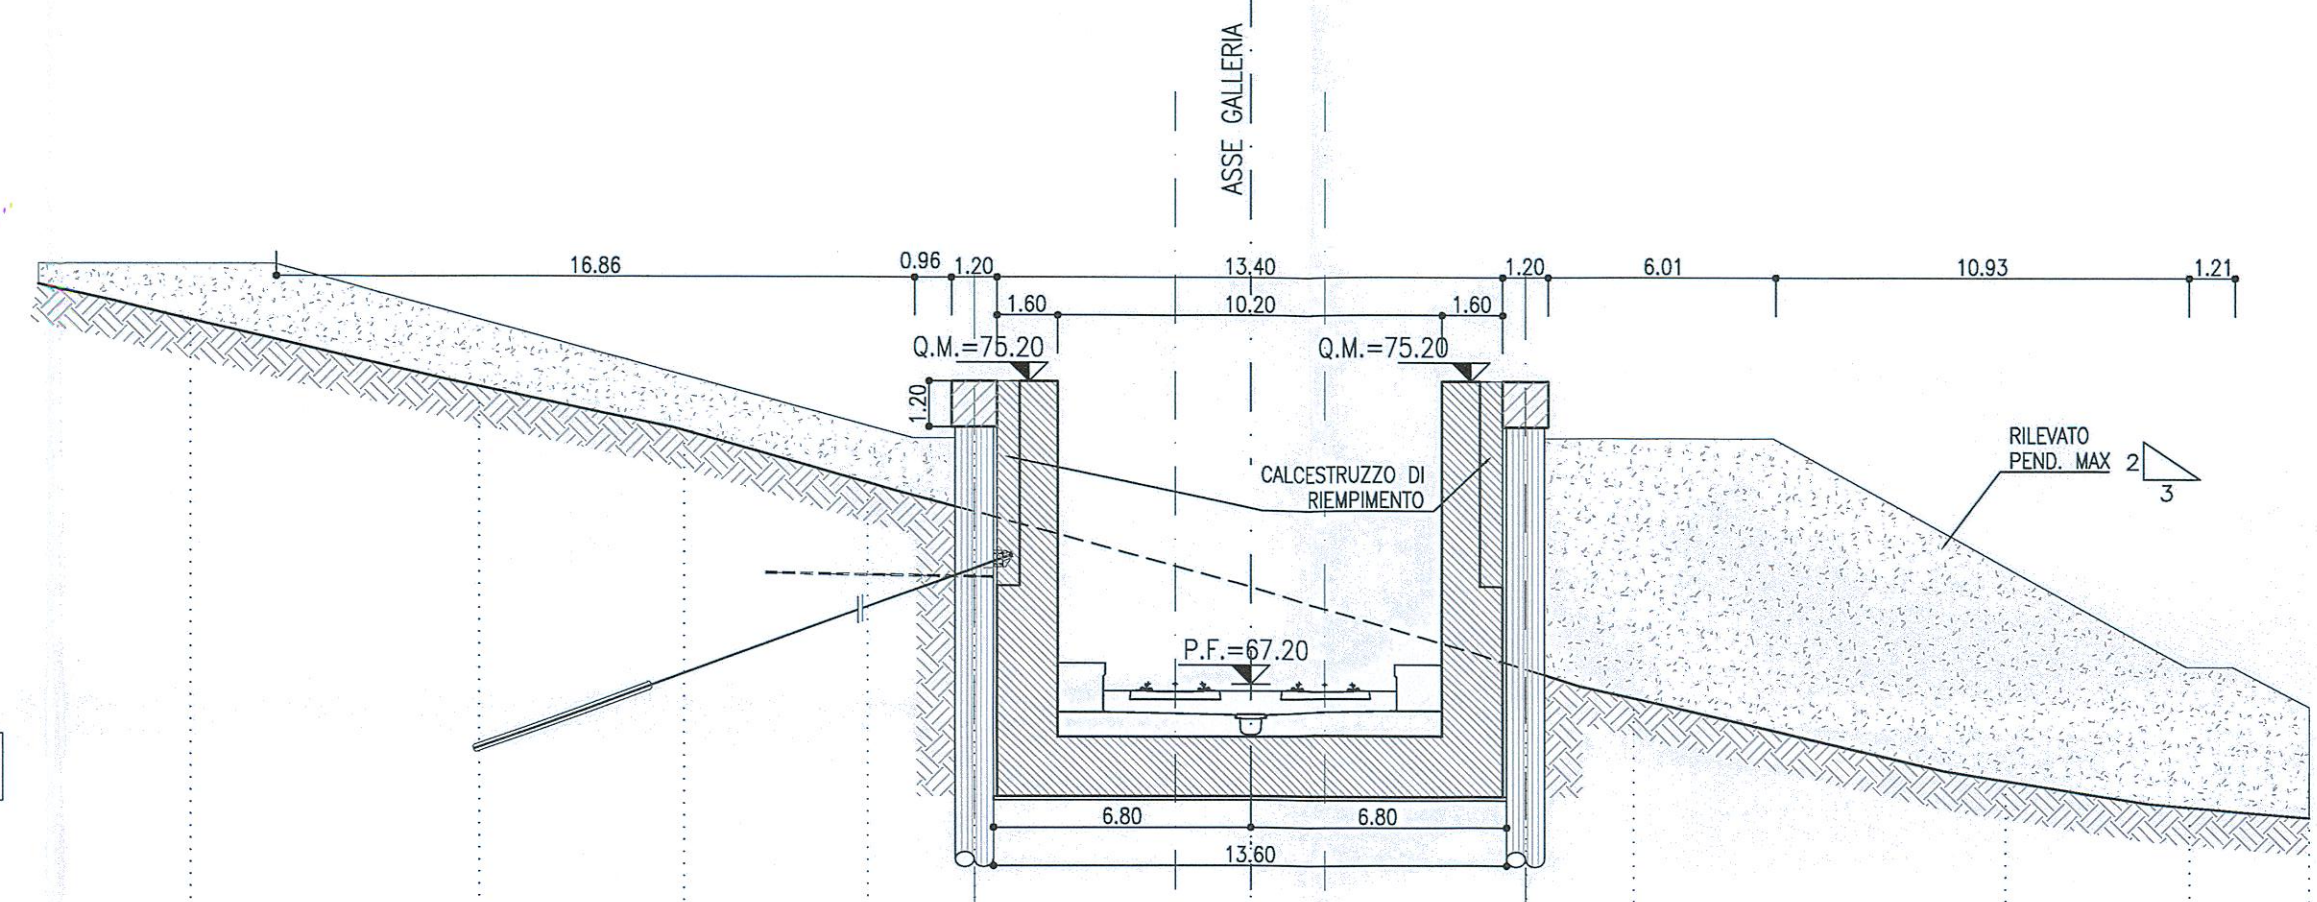

PROGRESSIVA 33+920.00

PROGRESSIVE	Q.REF. = 50.00										
QUOTE TERRENO	76.85	76.84	73.89	71.53	70.09	69.77	67.03	66.83	64.66	63.85	62.00
QUOTE PROGETTO	76.27	76.85	75.24	74.02	73.20	64.12	73.20	73.75	73.22	68.00	63.88
PARZIALI		7.62	5.42	4.85	2.80	7.30	7.34	2.80	9.83	4.87	3.17


LEGGENDA

P.F. =	PIANO DEL FERRO
Q.M. =	QUOTA MORDO

NOTE

- EVENTUALI DIFFERENZE TRA LE MISURE TOTALI E LE SOMMATORIE DELLE MISURE PARZIALI SONO DOVUTE AGLI ARROTONDAMENTI AUTOMATICI DI AUTOCAD


SEZIONE C-C
SCALA 1:200
SEZIONE TRASVERSALE

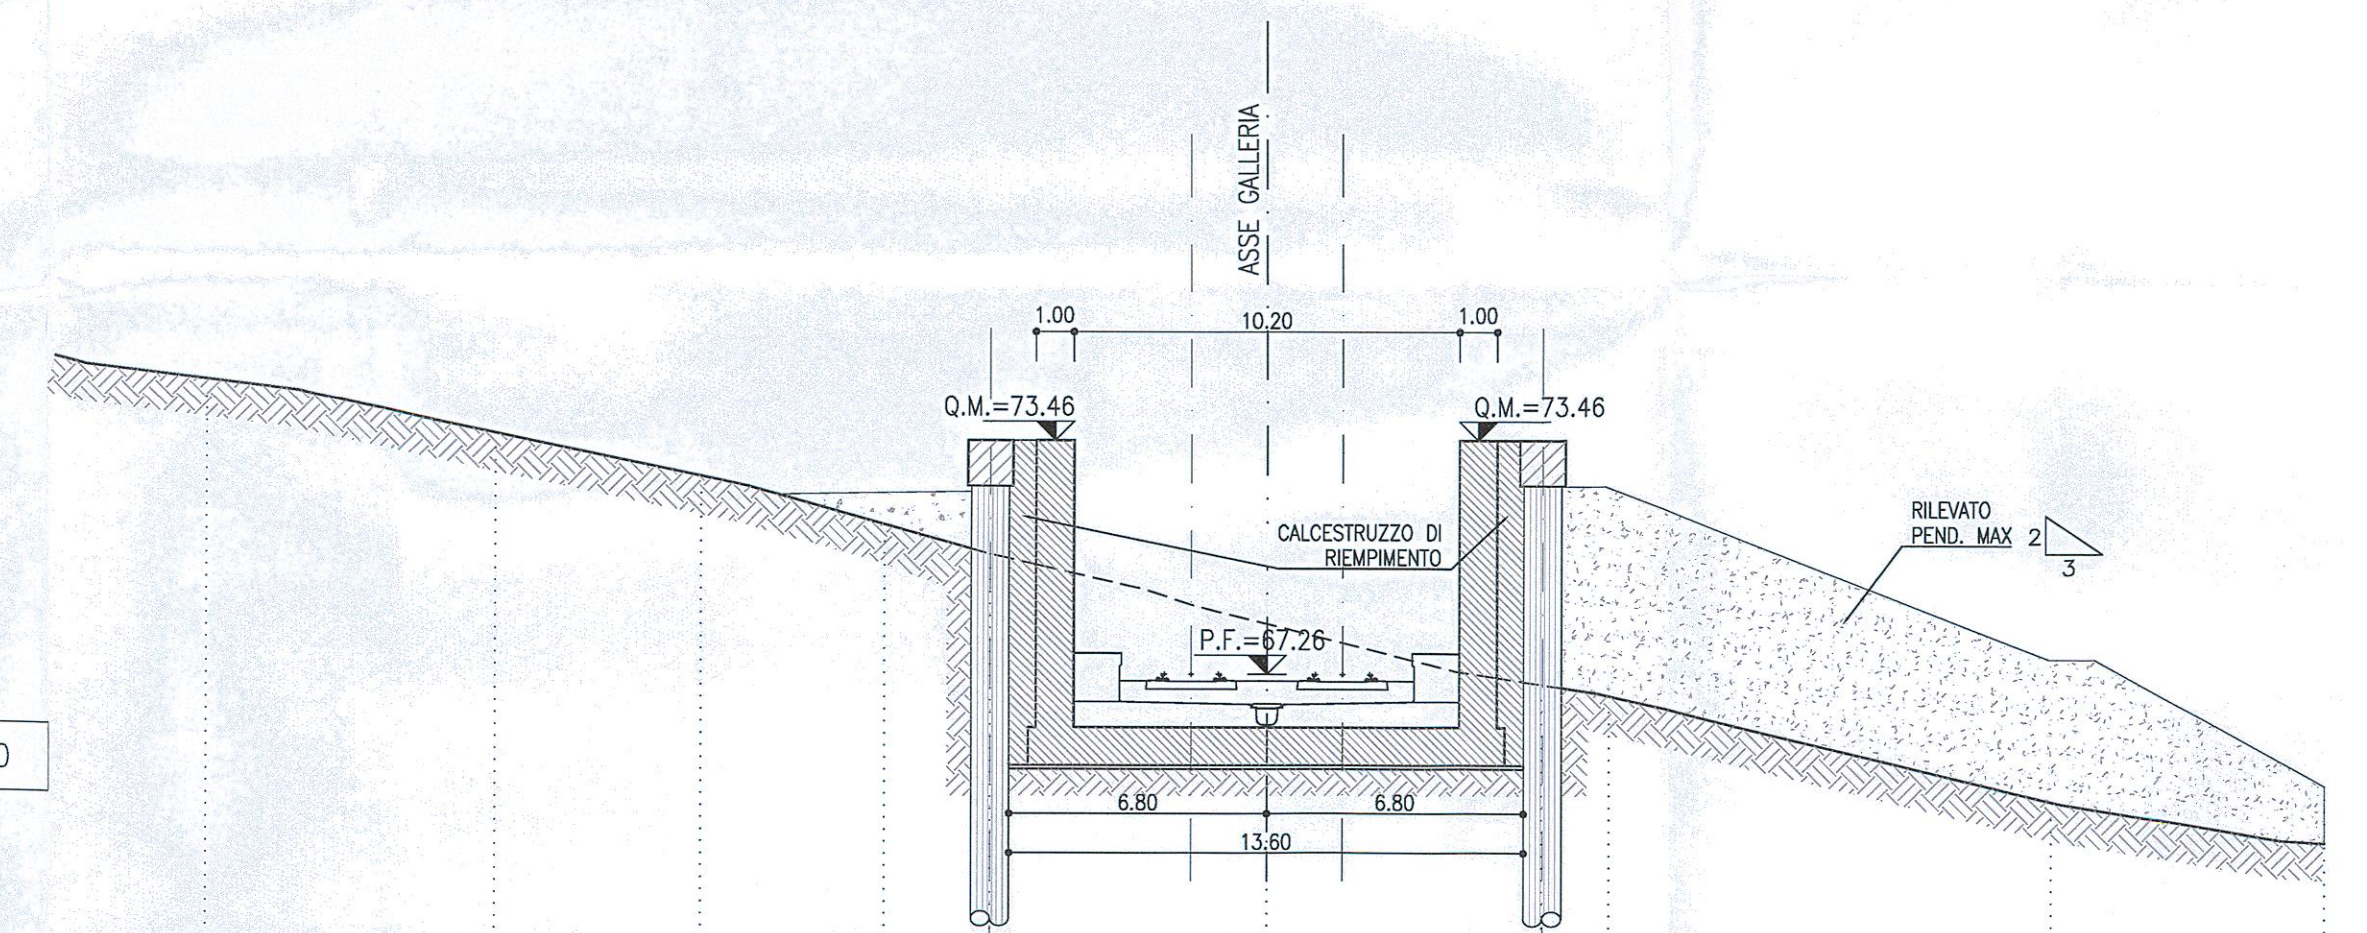

PROGRESSIVA 33+926.00

PROGRESSIVE	Q.REF. = 50.00										
QUOTE TERRENO	75.08	73.69	72.50	71.23	70.44	68.58	67.00	66.70	63.14	62.86	60.00
QUOTE PROGETTO	75.08	73.69	72.50	72.68	73.48	67.28	73.48	72.23	71.70	63.14	62.86
PARZIALI		7.62	5.42	4.85	2.80	7.30	7.30	1.76	11.71	7.23	

KEY PLAN
SCALA 1:100000

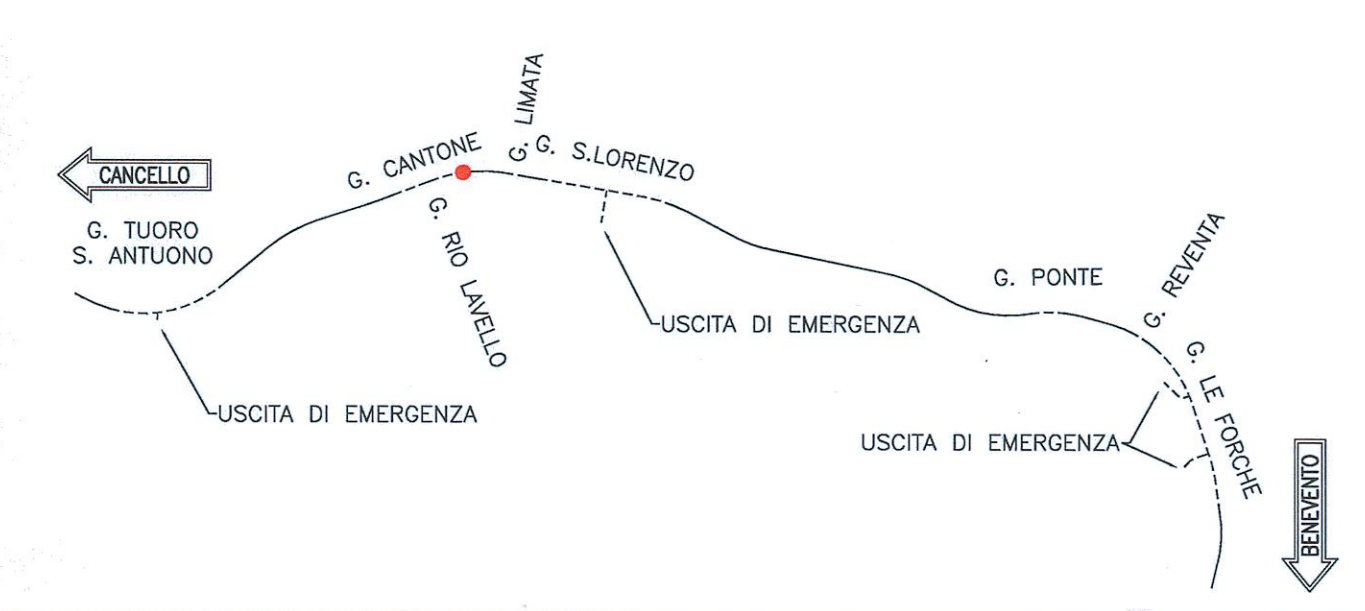

COMMITTENTE:

RFI
RETE FERROVIARIA ITALIANA
GRUPPO FERROVIE DELLO STATO ITALIANE

PROGETTAZIONE:

ITALFERR
GRUPPO FERROVIE DELLO STATO ITALIANE

DIREZIONE TECNICA
UO GALLERIE

PROGETTO DEFINITIVO

ITINERARIO NAPOLI - BARI
RADDOPPIO TRATTA CANCELLO - BENEVENTO
II LOTTO FUNZIONALE FRASSO TELESINO - VITULANO
2° LOTTO FUNZIONALE TELESE - SAN LORENZO

GALLERIA CANTONE - IMBOCCO LATO BENEVENTO
Sistemazione definitiva - Sezioni caratteristiche

SCALA: 1:200

COMMESSA	LOTTO	FASE	ENTE	TIPO DOC.	OPERA/DISCIPLINA	PROGR.	REV.
IF0H	22	D	07	W9	GA0700	002	A

Rev.	Descrizione	Redatto	Data	Verificato	Data	Approvato	Data	Autorizzato	Data
A	Emissione esecutiva	A. Colucci	02/05/2017	A. Amadio	03/05/2017	F. Cimone	03/05/2017	A. Sestini	03/05/2017