

TABELLA DI TRACCIAMENTO


NOME	X [m]	Y [m]	Z [m]
PT001	2487990.84	4563914.86	75.53
PT002	2487980.26	4563920.51	78.27
PT003	2487936.89	4563927.94	86.52
PT004	2487939.59	4563943.71	86.52
PT005	2487991.83	4563934.76	78.39
PT006	2487997.57	4563941.69	78.39
PT007	2488011.19	4563938.46	75.74

LEGENDA

P.F.	PIANO DEL FERRO
P.S.	PIANO DI SCARICO
Q.C.	QUOTA CORRIDOIO

NOTE

- EVENTUALI DIFFERENZE TRA LE MISURE TOTALI E LE SOMMATORIE DELLE MISURE PARZIALI SONO DOVUTE AGLI ARROTONDAMENTI AUTOMATICI DI AUTOCAD

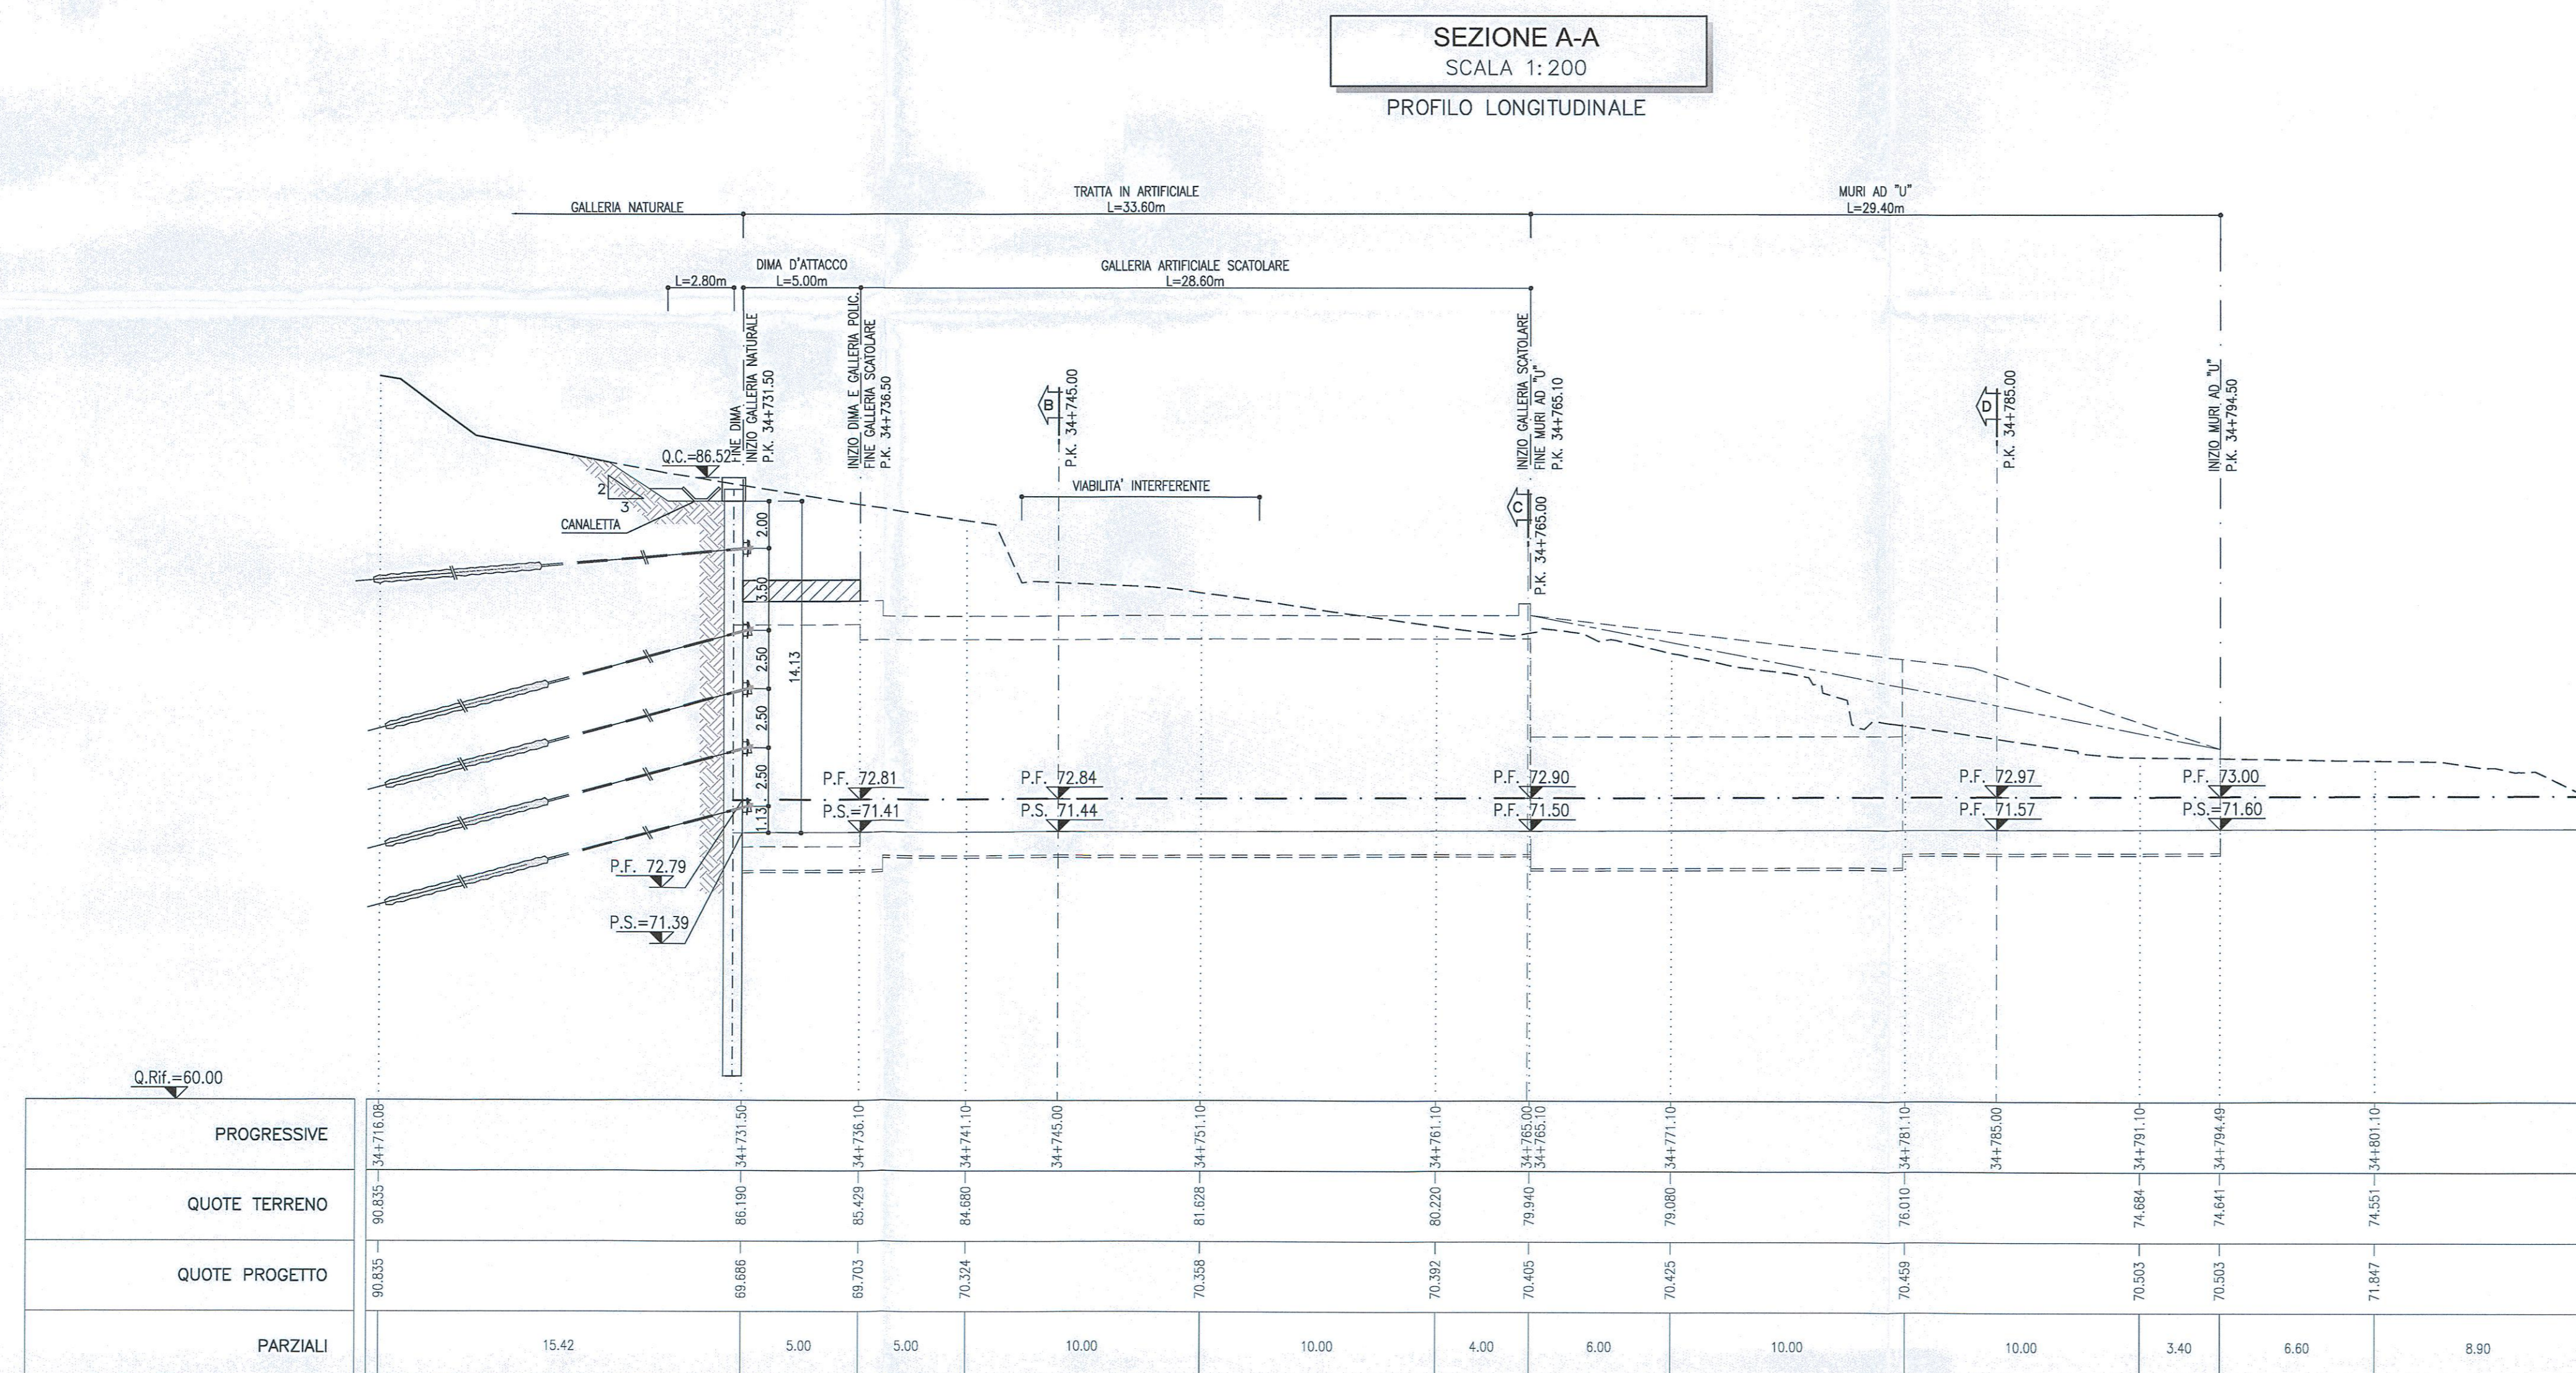

COMMITTENTE:

PROGETTAZIONE:

**DIREZIONE TECNICA**  
**UO GALLERIE**

**PROGETTO DEFINITIVO**

**ITINERARIO NAPOLI - BARI**  
**RADDOPPIO TRATTA CANCELLO - BENEVENTO**  
**II LOTTO FUNZIONALE FRASSO TELESINO - VITULANO**  
**2° LOTTO FUNZIONALE TELESE - SAN LORENZO**

GALLERIA LIMATA - IMBOCCO LATO BENEVENTO  
Fase provvisoria - Planimetria e profilo longitudinale

SCALA: 1:200

Revis.	Descrizione	Redatto	Data	Verificato	Data	Approvato	Data	Autorizzato	Data
A	Emissione esecutiva	A. Colonna	03/05/2017	A. Amato	03/05/2017	F. Camerello	03/05/2017	A. Sgambato	03/05/2017

File: IF0H22D07L9GA090001A n. Etab. 24 C37