




PROFILO LONGITUDINALE
SCALA 1:50
SEZIONE B-B

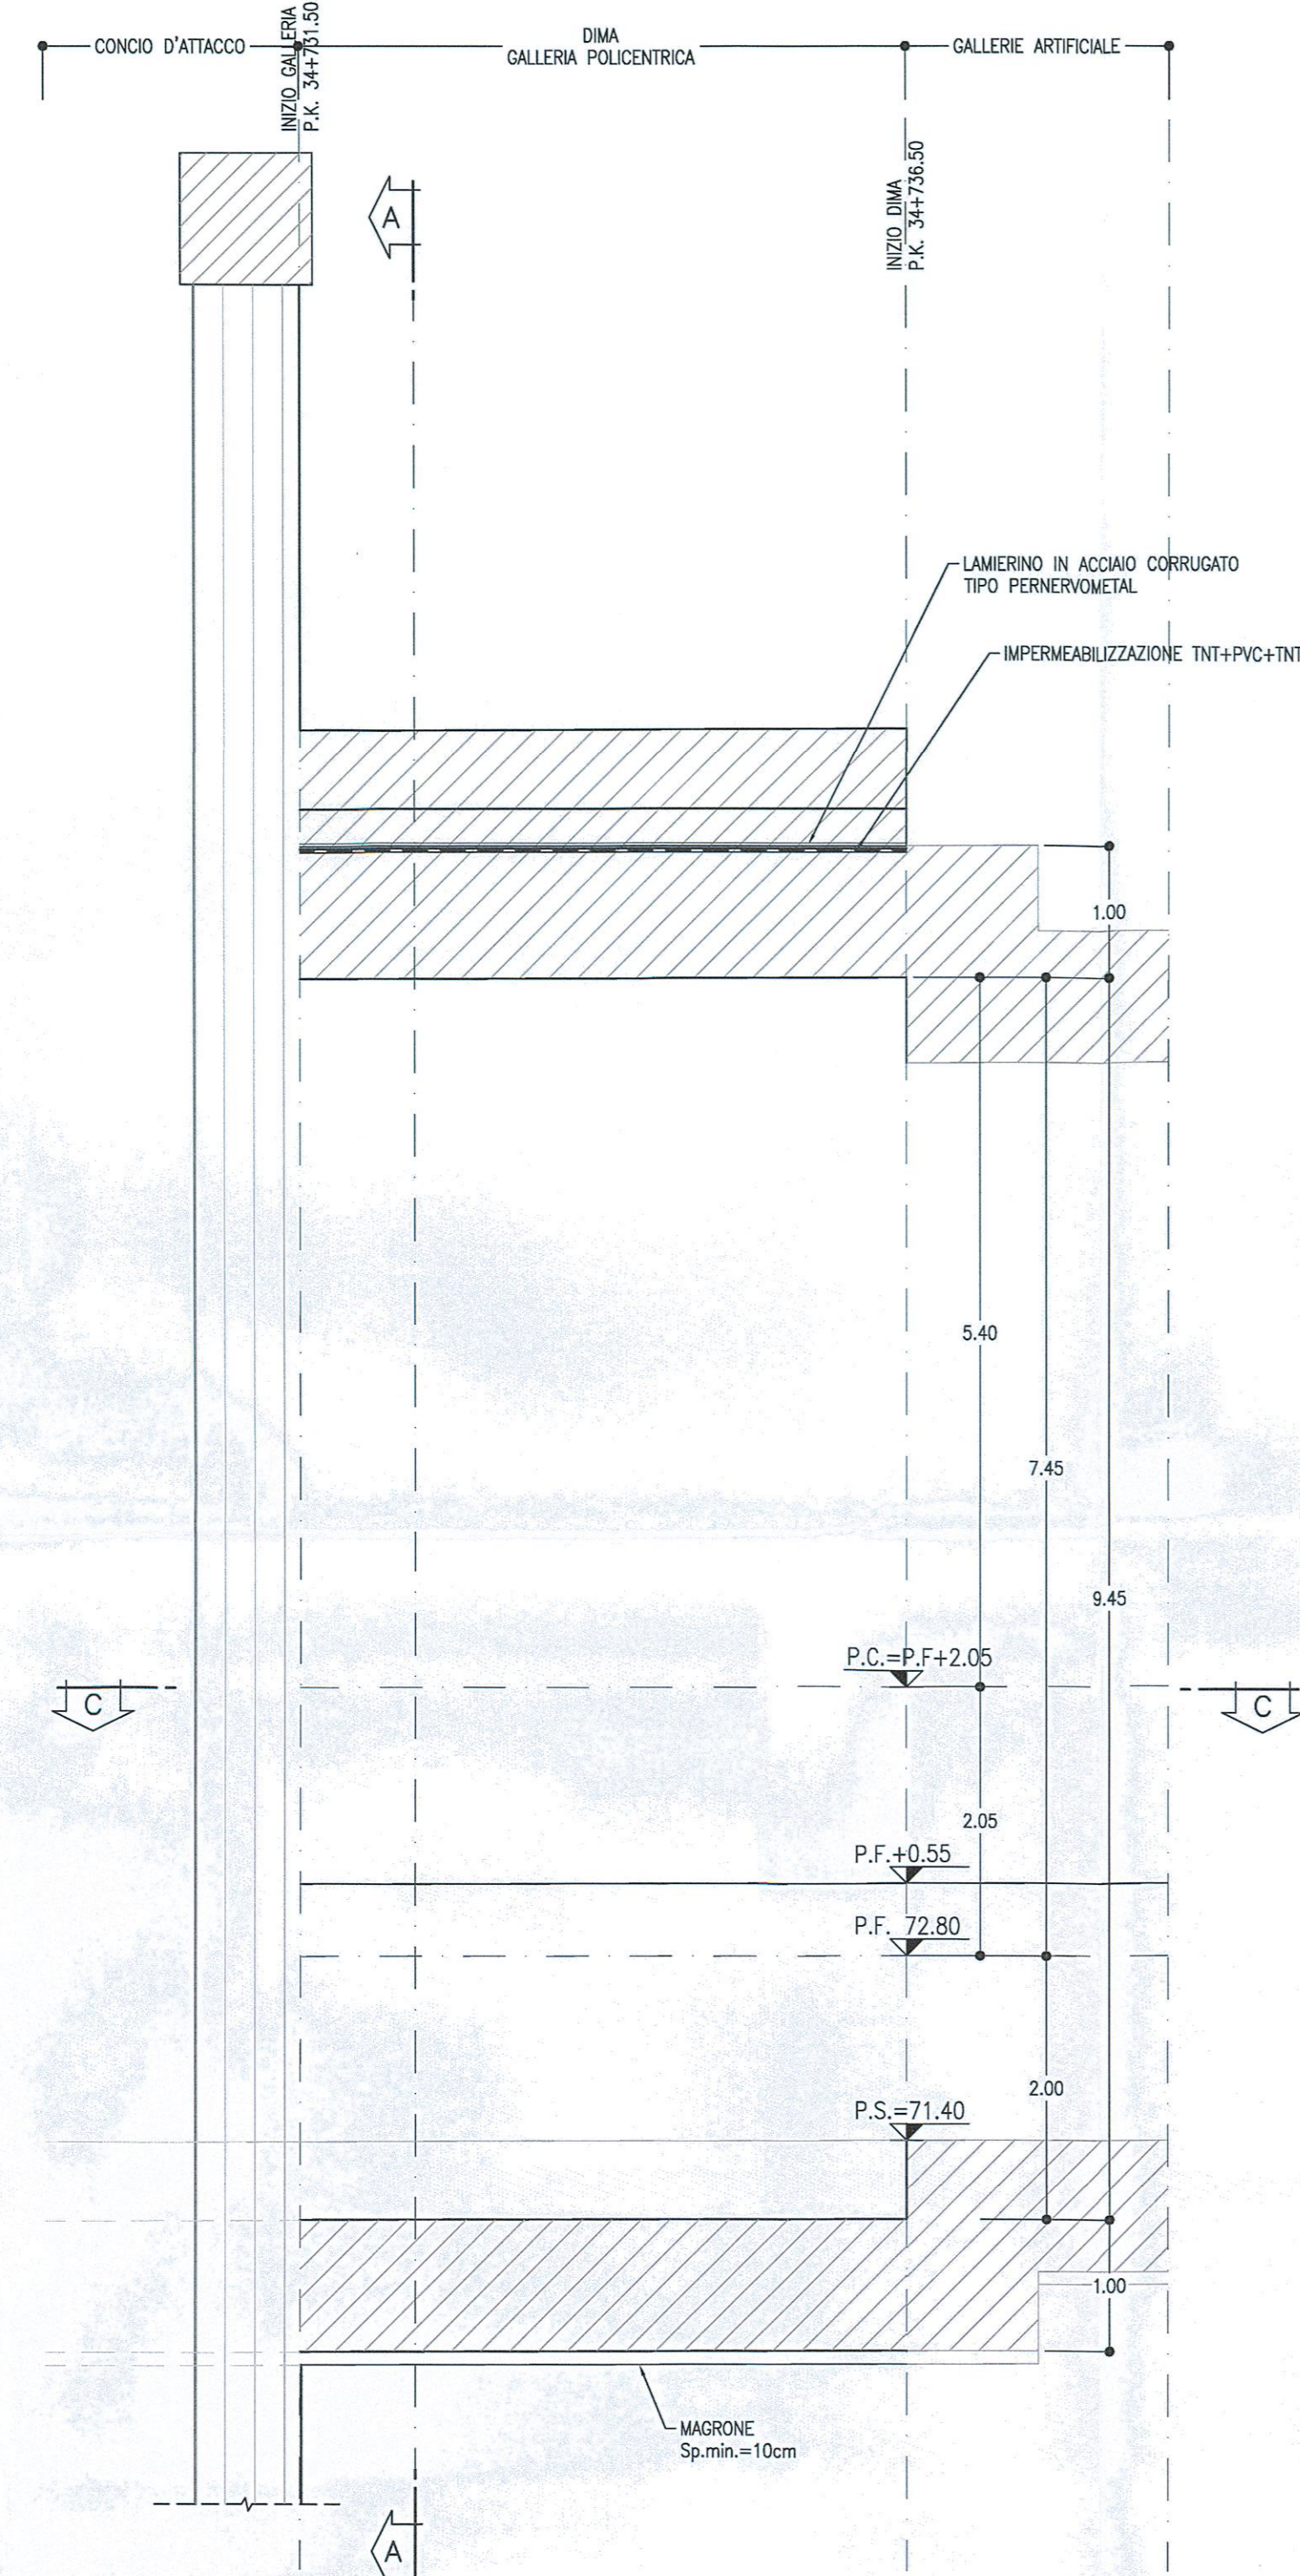

GALLERIA ARTIFICIALE POLICENTRICA E DIMA D'ATTACCO
SCALA 1:50
SEZIONE A-A

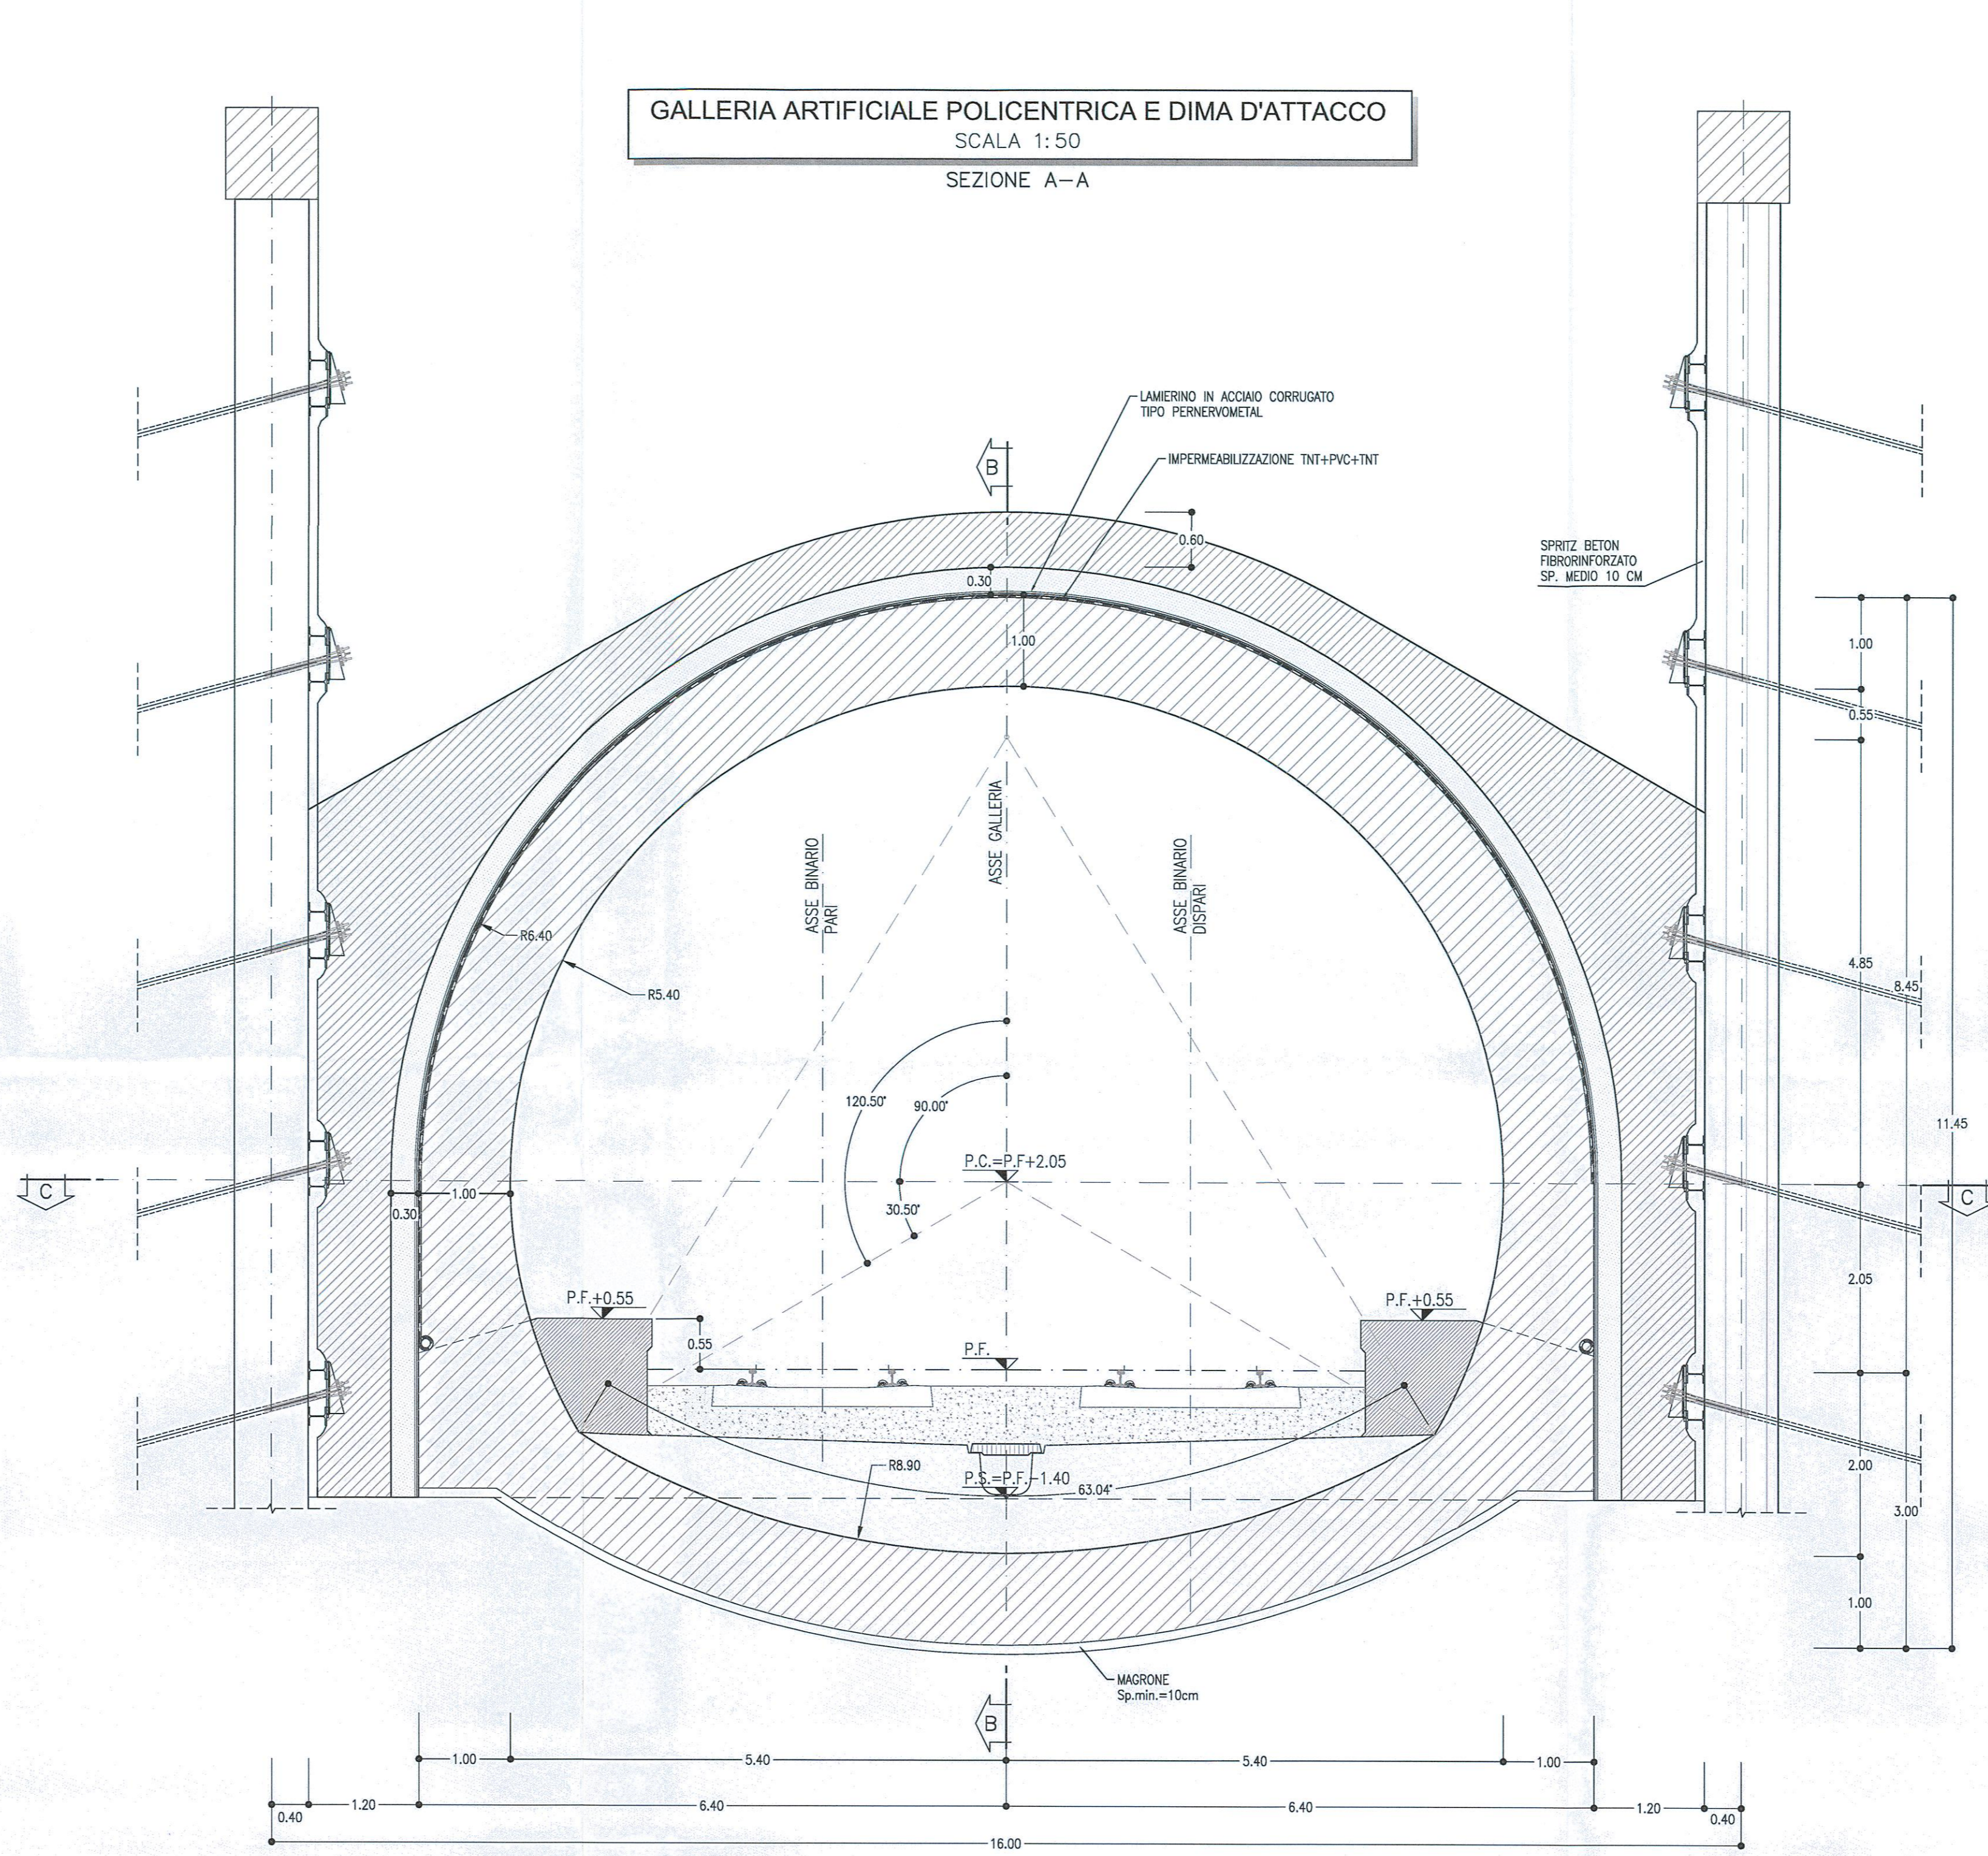

PIANTA
SCALA 1:50
SEZIONE C-C

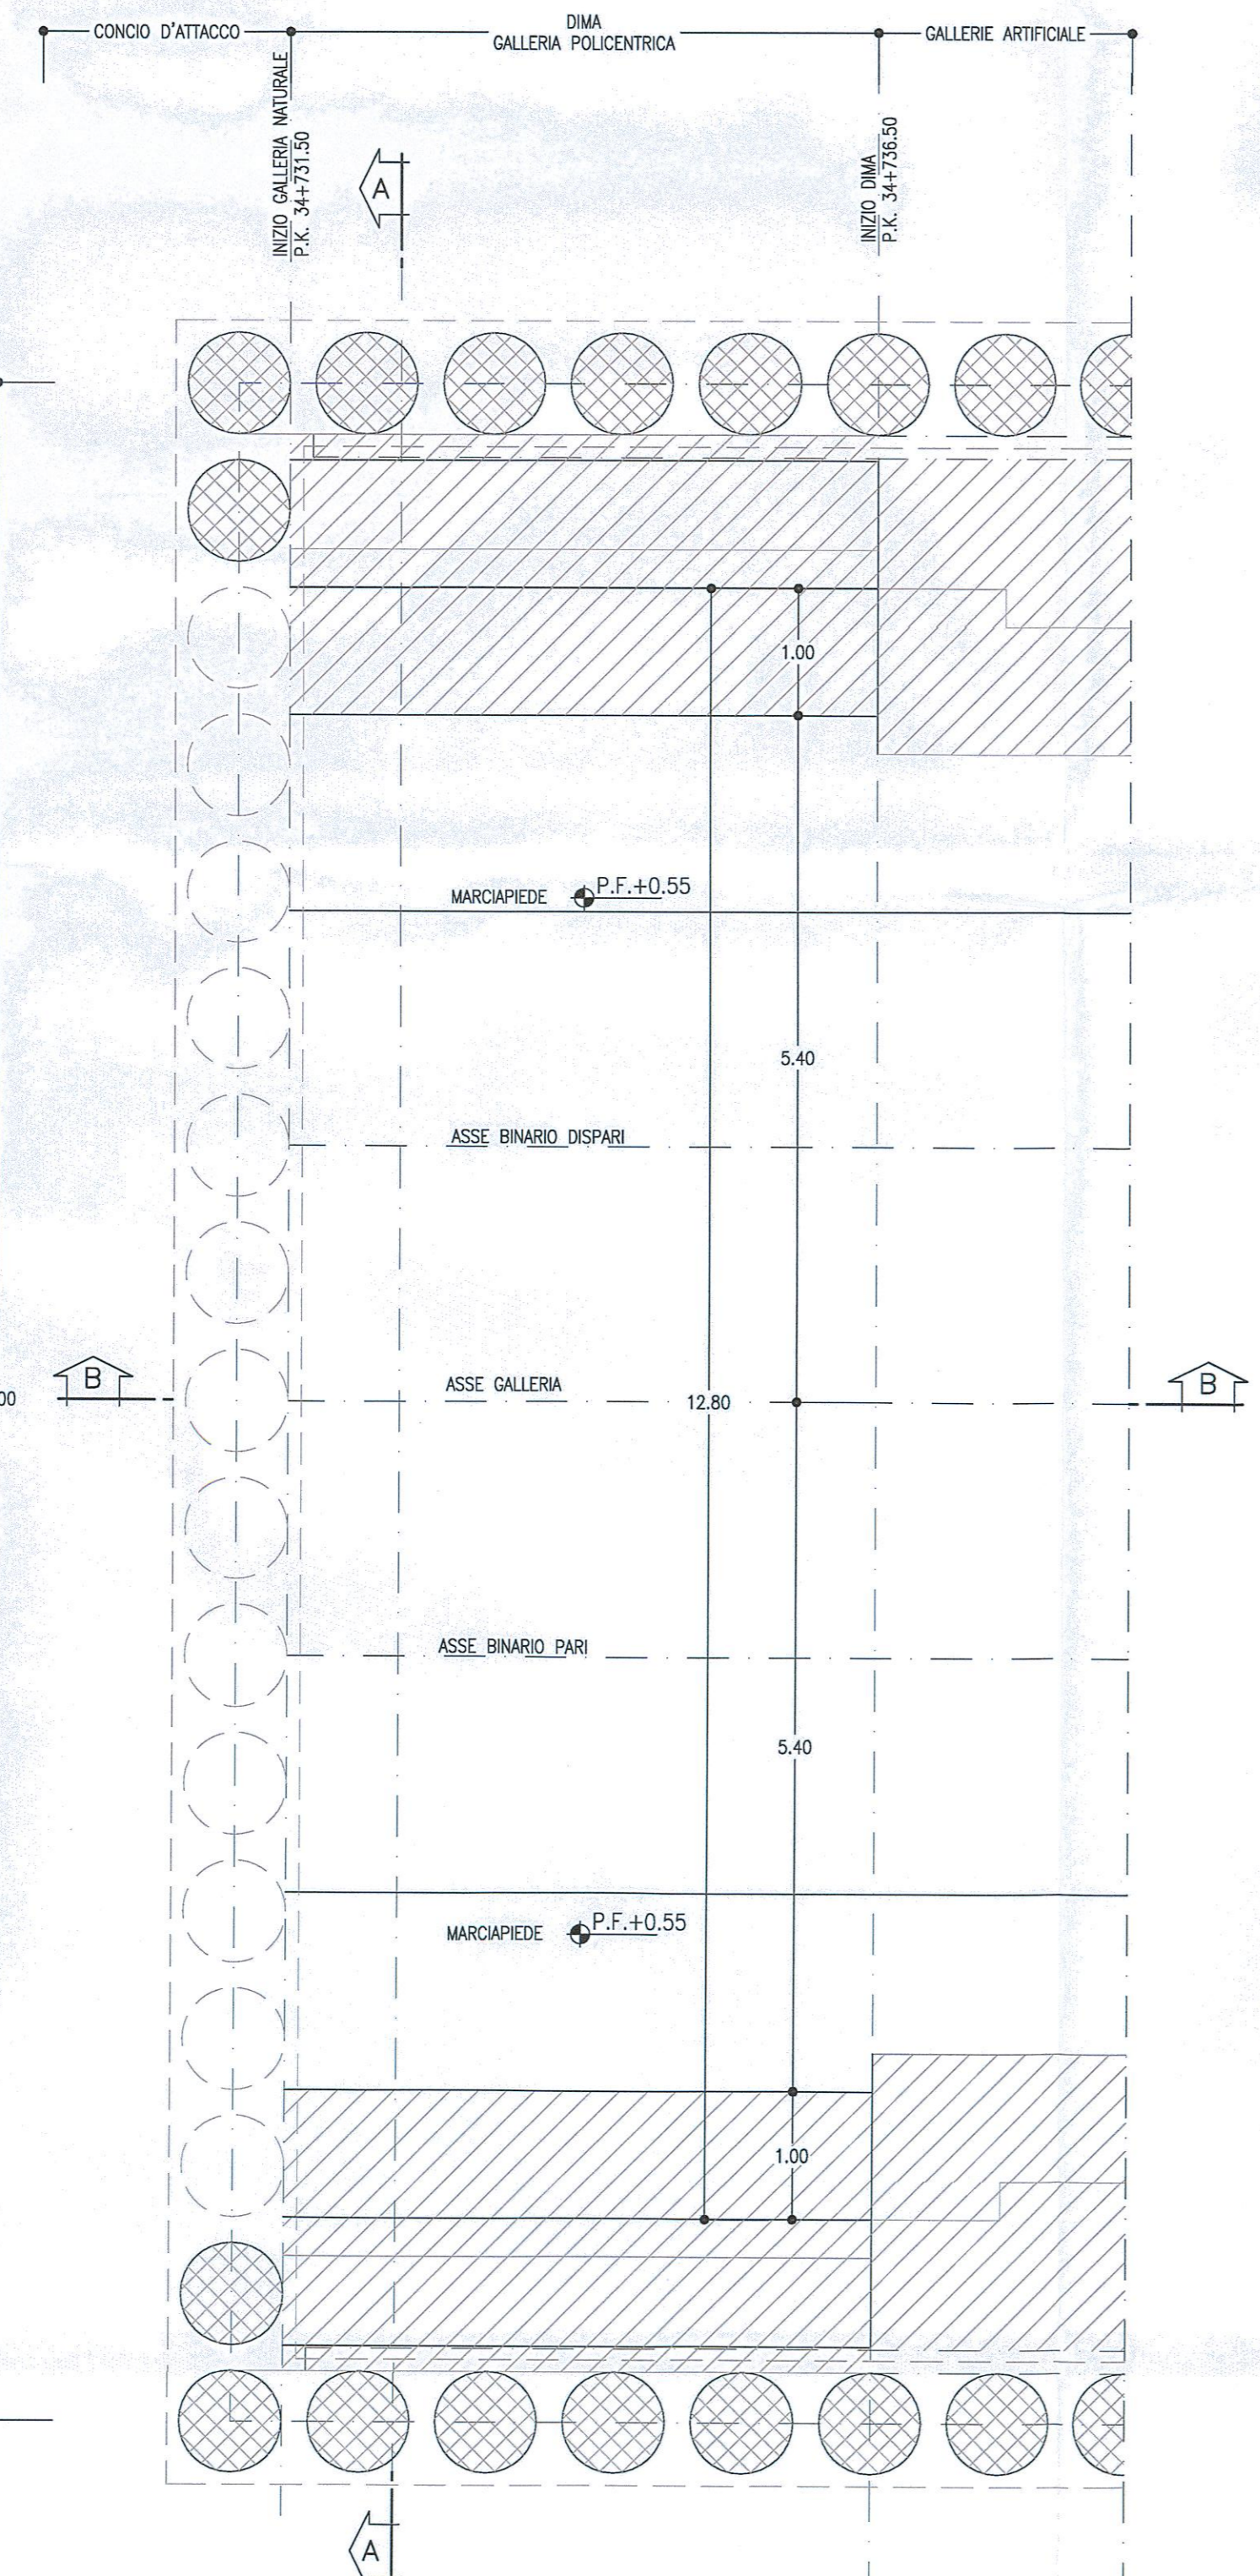

INCIDENZA ARMATURE

- ARCO ROVESCIO E MURETTE	95 kg/m ³
- CALOTTA E PIEDRITI	90 kg/m ³
- DIMA	50 kg/m ³

LEGENDA

P.C.=	PIANO DEI CENTRI
P.F.=	PIANO DEL FERRO
P.S.=	PIANO DI SCONTO

NOTE

- PER LE CARATTERISTICHE DEI MATERIALI SI RIMANDA ALL'ELABORATO IP022207SP0000001A
- EVENTUALI DIFFERENZE TRA LE MISURE TOTALI E LE SOMMATORIE DELLE MISURE PARZIALI SONO DOVUTE AGLI ARROTONDAMENTI AUTOMATICI DI AUTOCAD



COMMITTENTE:

PROGETTAZIONE:

DIREZIONE TECNICA
UO GALLERIE

PROGETTO DEFINITIVO

ITINERARIO NAPOLI - BARI
RADDOPPIO TRATTA CANCELLO - BENEVENTO
II LOTTO FUNZIONALE FRASSO TELESINO - VITULANO
2° LOTTO FUNZIONALE TELESE - SAN LORENZO

GALLERIA LIMATA - IMBOCCO LATO BENEVENTO
Galleria artificiale policentrica - Carpenteria

SCALA: 1:50

Revis.	Descrizione	Redatto	Data	Verificato	Data	Approvato	Data	Autorizzato	Data
A	Emissione esecutiva	A. Cusano	07/08/2011	A. Amadio	07/08/2011	F. Canone	07/08/2011	A. Spagnoli	07/08/2011

File: IP0222078BGADP00002A n. Dib. 24.247

FATTORE DI PIOTTAGGIO LAYOUT: 1 unità Layout: 1 mm per carta