



**PROFILO LONGITUDINALE**  
SCALA 1:50

SEZIONE B-B

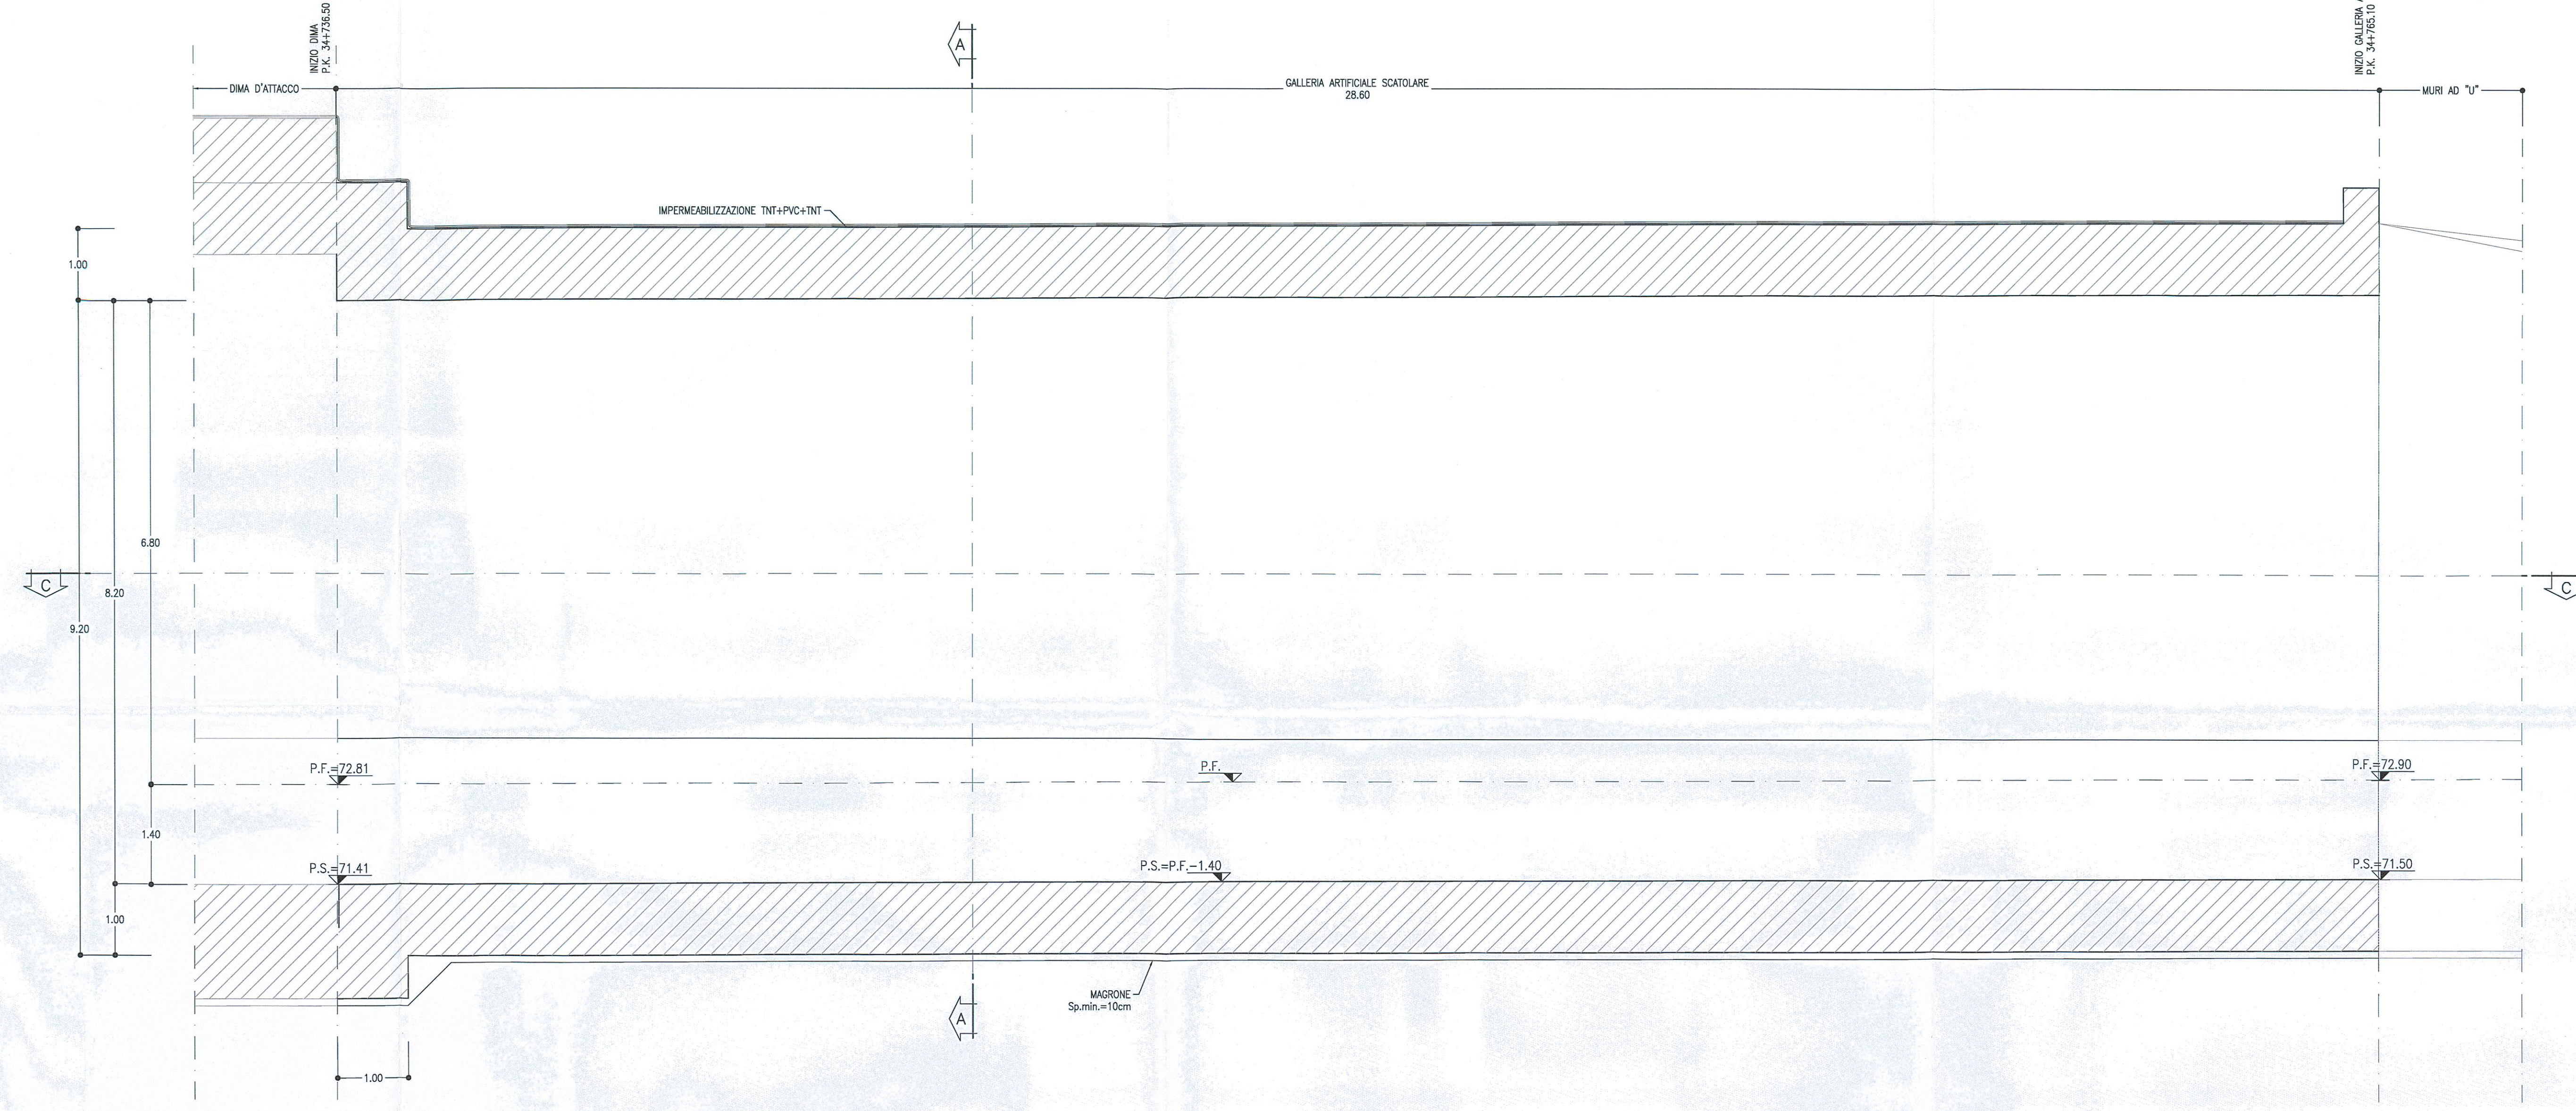


**GALLERIA ARTIFICIALE SCATOLARE**  
SCALA 1:50

SEZIONE A-A

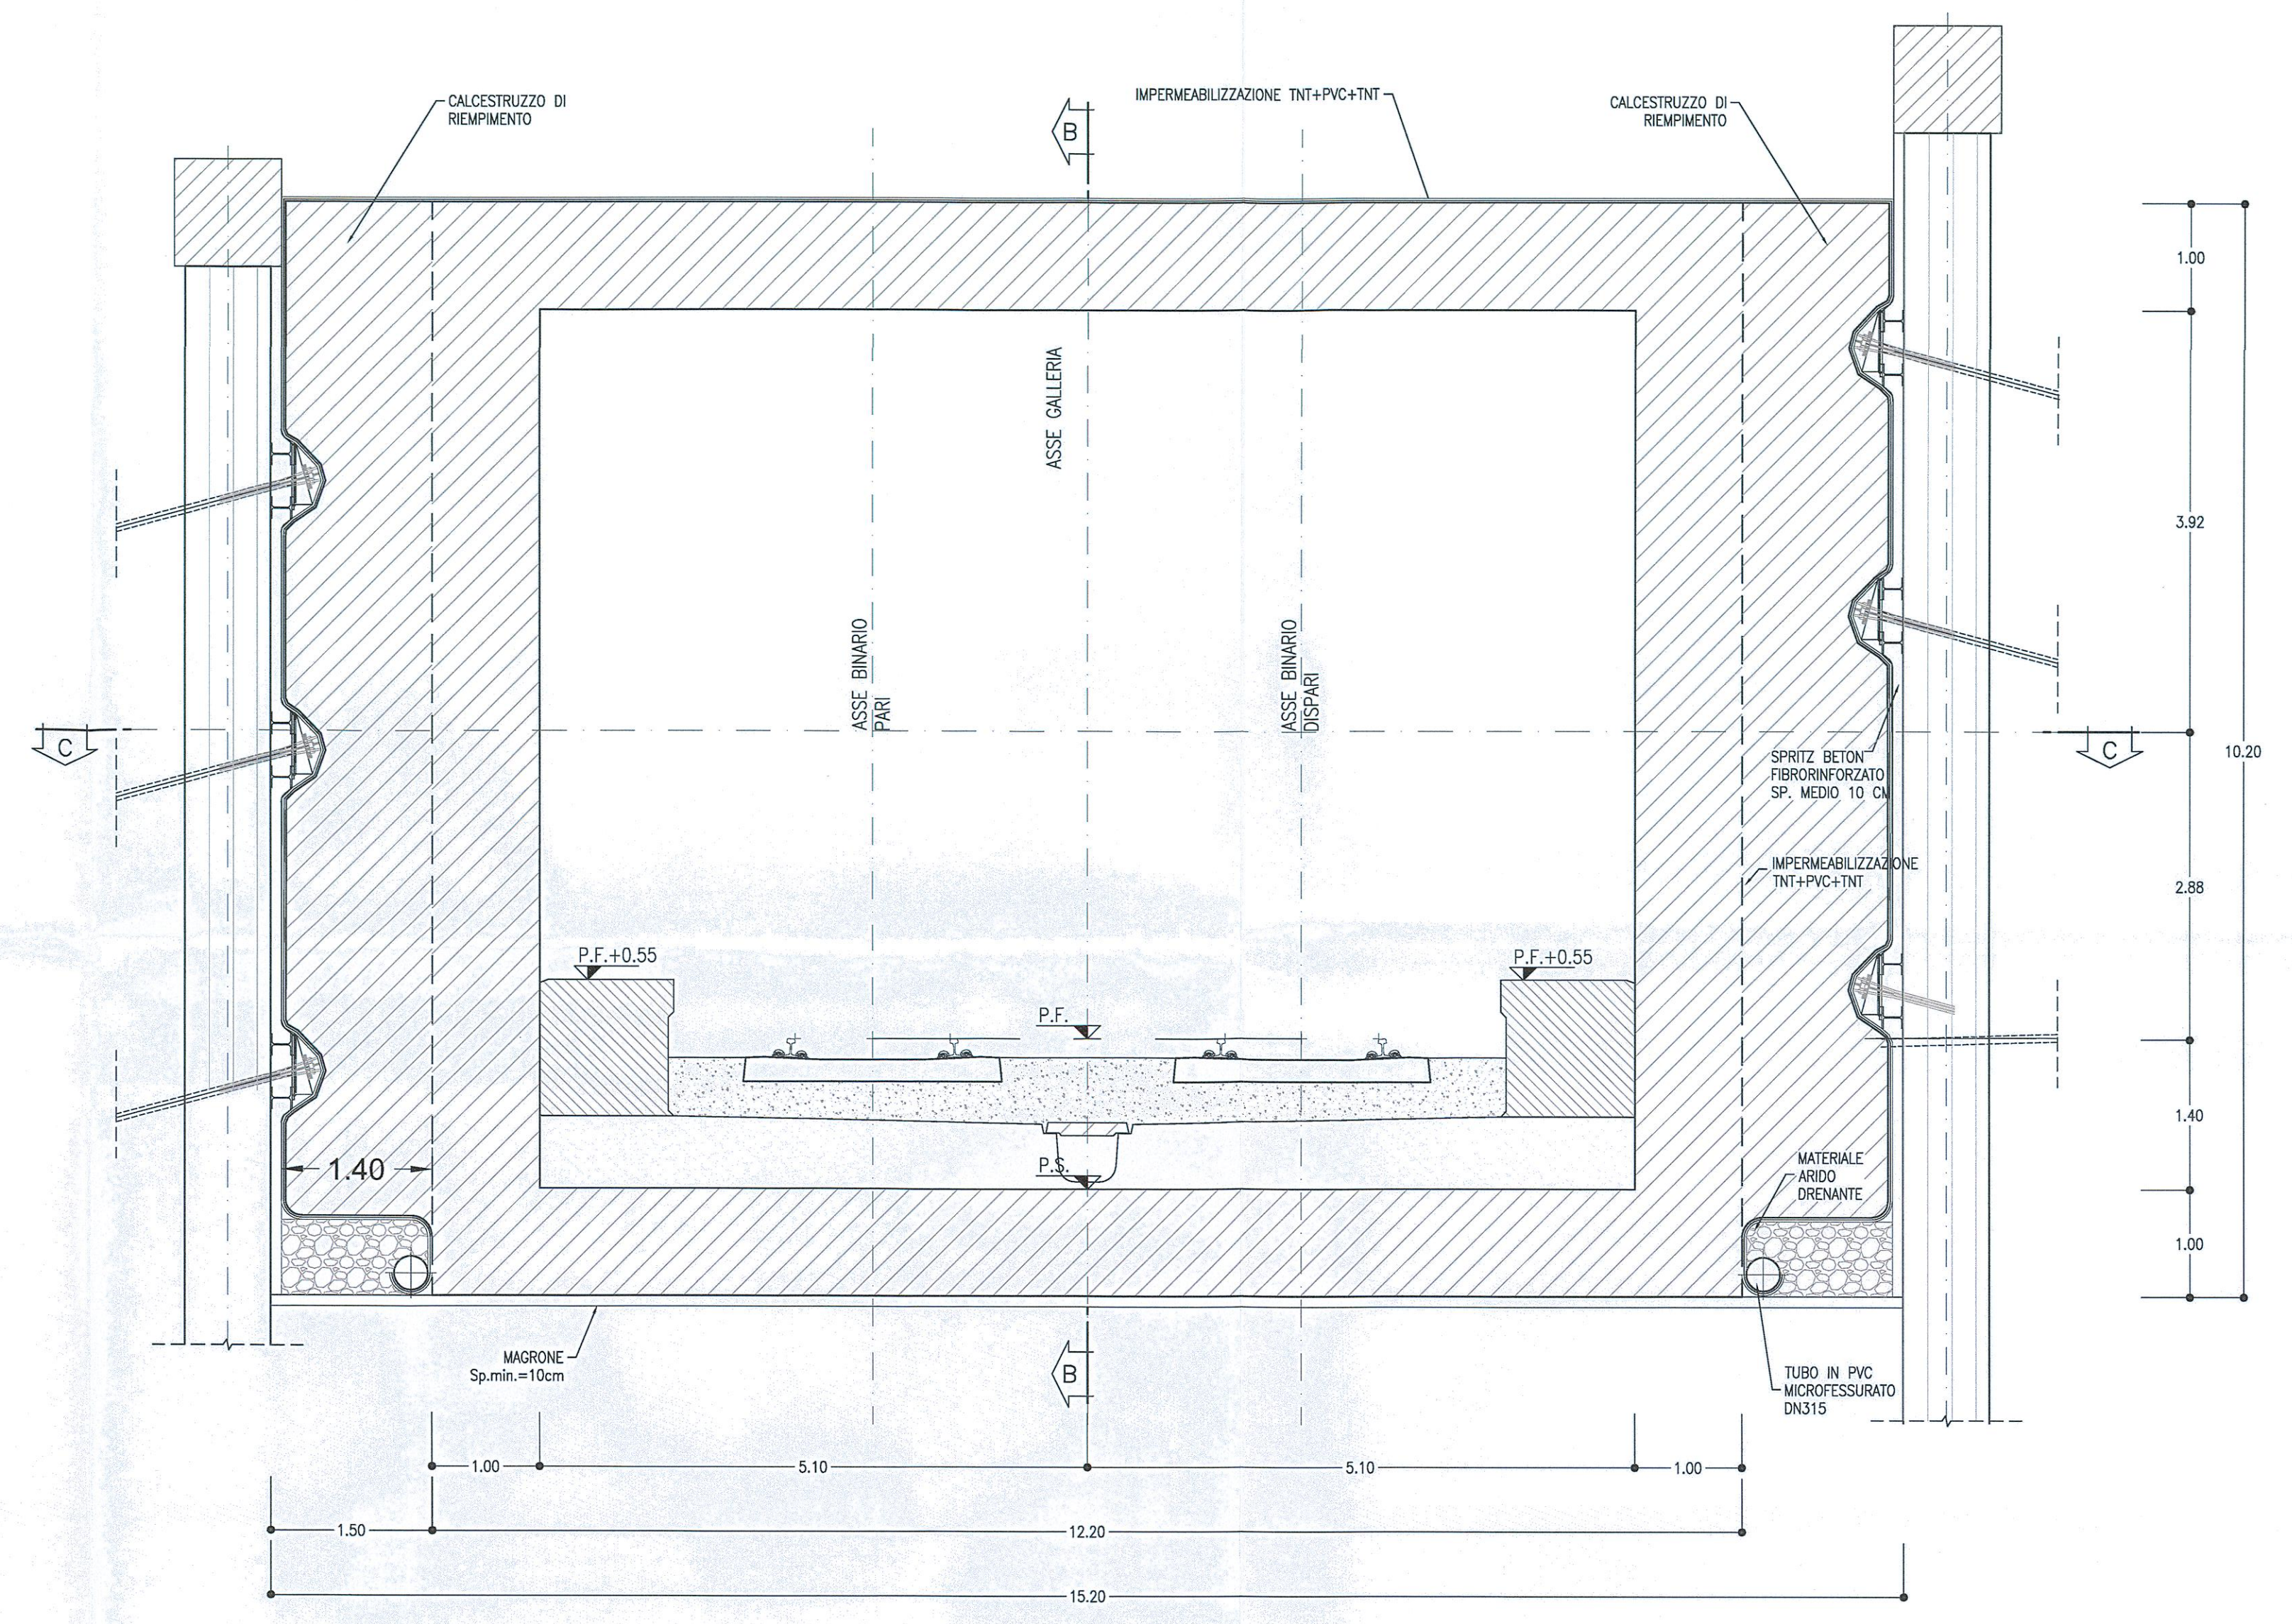

**PIANTA**  
SCALA 1:50

SEZIONE C-C

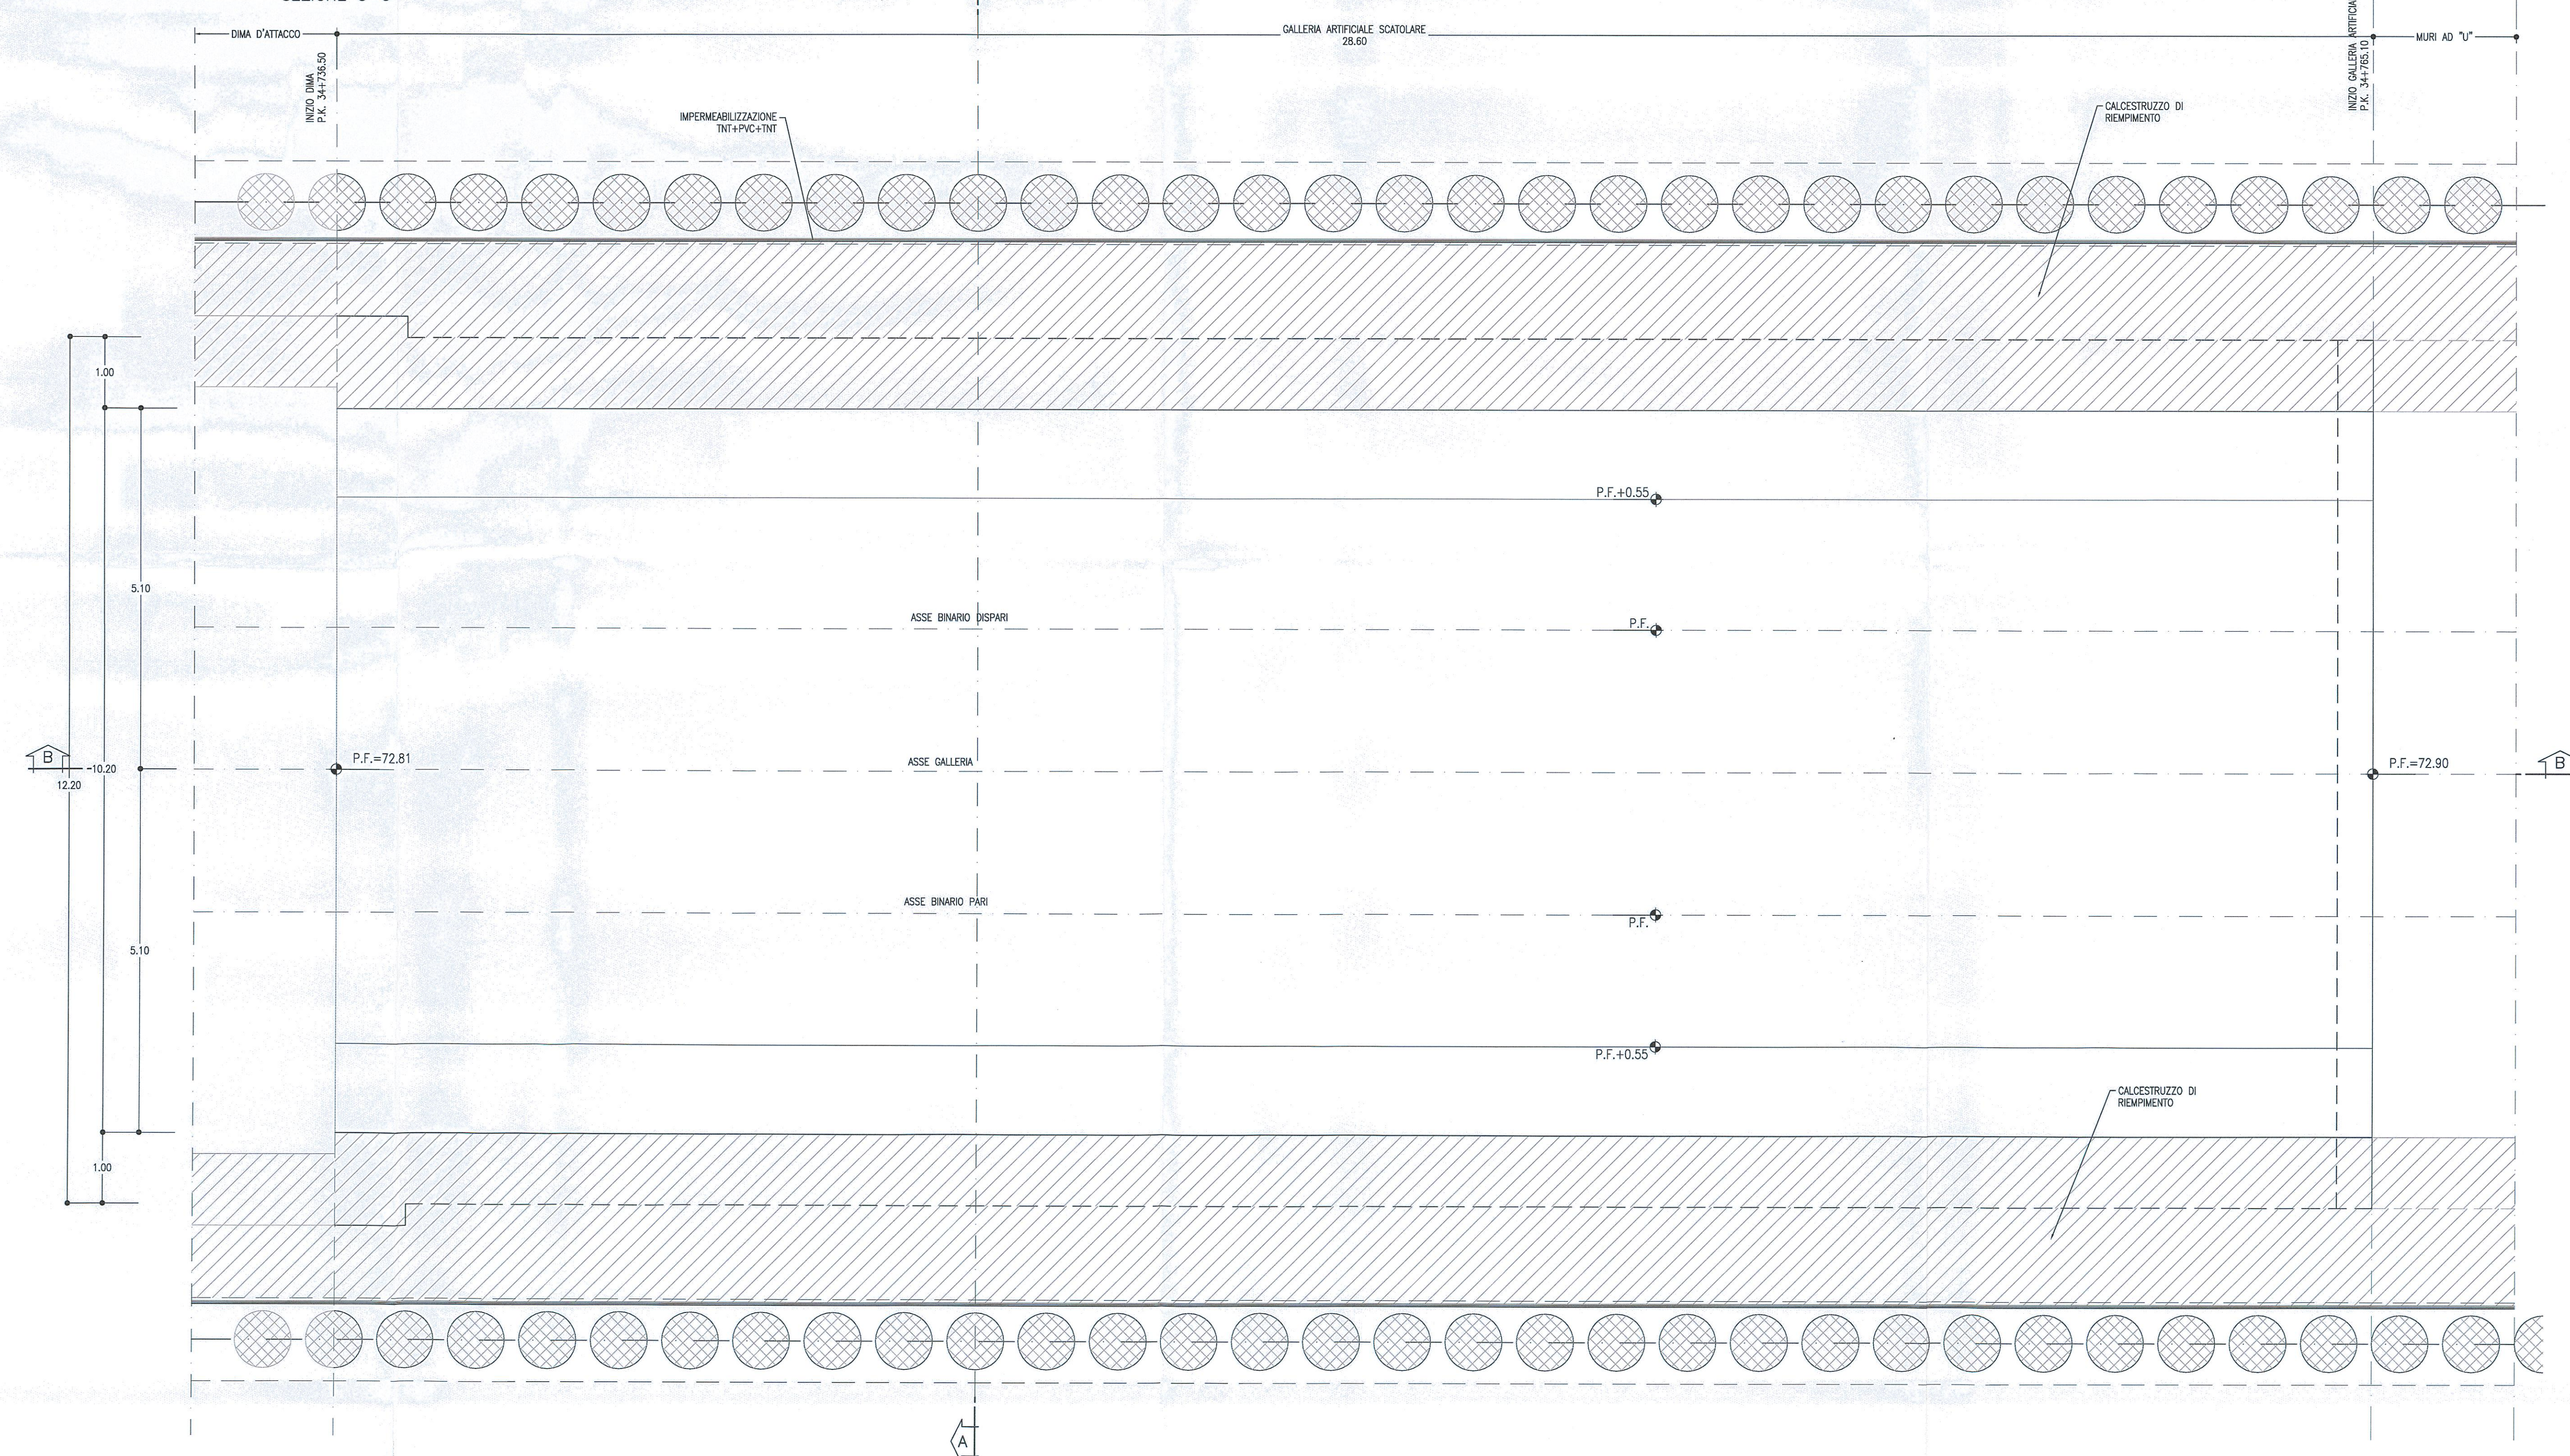

**INCIDENZA ARMATURE**

- FONDAZIONE	115 kg/m <sup>3</sup>
- COPERTURA	105 kg/m <sup>3</sup>
- PIEDRITTI	115 kg/m <sup>3</sup>

**LEGENDA**

P.F. =	PIANO DEL FERRO
P.S. =	PIANO DI SCAVO

**NOTE**

- PER LE CARATTERISTICHE DEI MATERIALI SI RIMANDA ALL'LABORATO IFOH2207/SPGN000001A
- EVENTUALI DIFFERENZE TRA LE MISURE TOTALI E LE SOMMATORIE DELLE MISURE PARZIALI SONO SOWATE AGLI ARROTONDAMENTI AUTOMATICI DI AUTOCAD

COMMITTENTE:

PROGETTAZIONE:

**DIREZIONE TECNICA**  
**UO GALLERIE**

**PROGETTO DEFINITIVO**

**ITINERARIO NAPOLI - BARI**  
**RADDOPPIO TRATTA CANCELLO - BENEVENTO**  
**II LOTTO FUNZIONALE FRASSO TELESINO - VITULANO**  
**2° LOTTO FUNZIONALE TELOSE - SAN LORENZO**

GALLERIA LIMATA - IMBOCCO LATO BENEVENTO  
Galleria artificiale scatolare

SCALA: 1:50

Revis.	Descrizione	Redatto	Data	Verificato	Data	Approvato	Data	Autorizzato	Data
A	Emissione esecutiva	A. Calabrese	02/05/2017	A. Amadio	02/05/2017	F. Carone	02/05/2017		

File: IFOH22078BG0900003A n. Elob.: 21.24.4

FATTORE DI PLOTTAGGIO LAYOUT: 1 mm su carta