

PLANIMETRIA
SCALA 1:200

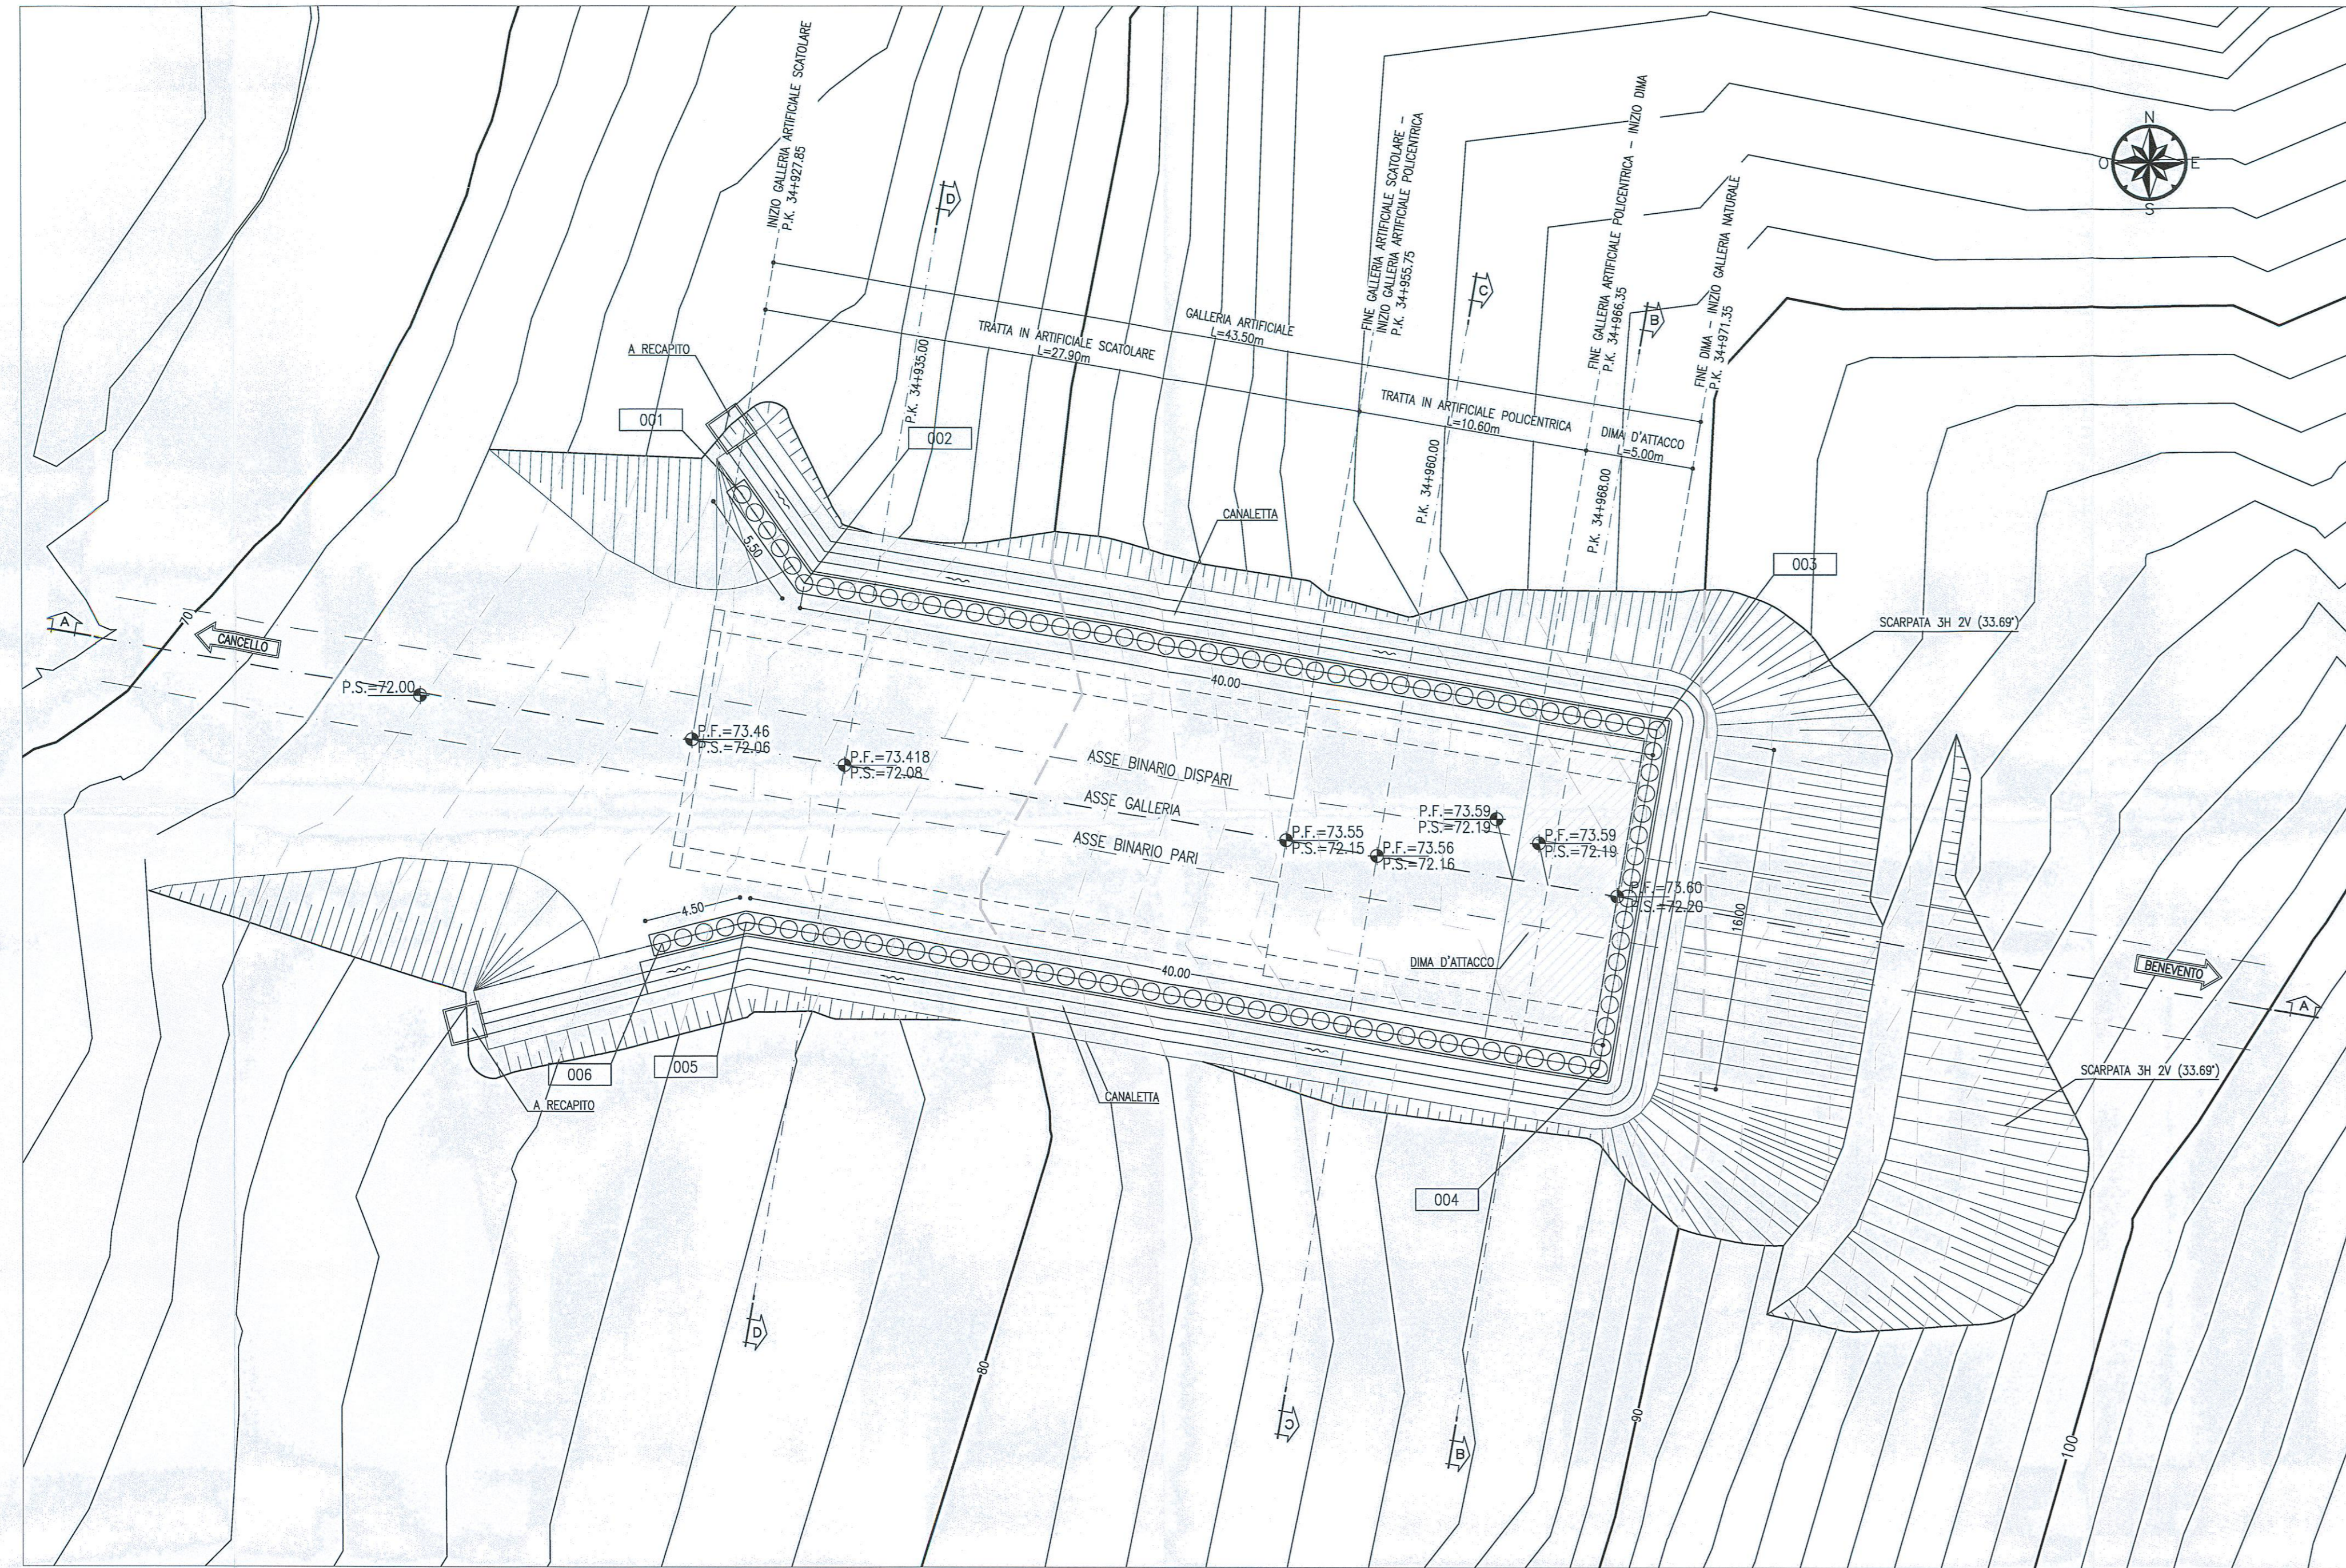


TABELLA DI TRACCIAMENTO

NOME	X [m]	Y [m]	Z [m]
PT001	2488134.503	4563913.893	75.910
PT002	2488137.360	4563909.811	77.200
PT003	2488176.784	4563903.053	88.300
PT004	2488174.081	4563887.283	87.400
PT005	2488134.656	4563894.041	77.600
PT006	2488133.779	4563893.056	76.830


LEGENDA

P.F. =	PIANO DEL FERRO
P.S. =	PIANO DI SCAVO
Q.C. =	QUOTA CORDOLO

NOTE

- EVENTUALI DIFFERENZE TRA LE MISURE TOTALI E LE SOMMATORIE DELLE MISURE PARZIALI SONO DOVUTE AGLI ARROTONDAMENTI AUTOMATICI DI AUTOCAD

SEZIONE A-A
SCALA 1:200
PROFILO LONGITUDINALE

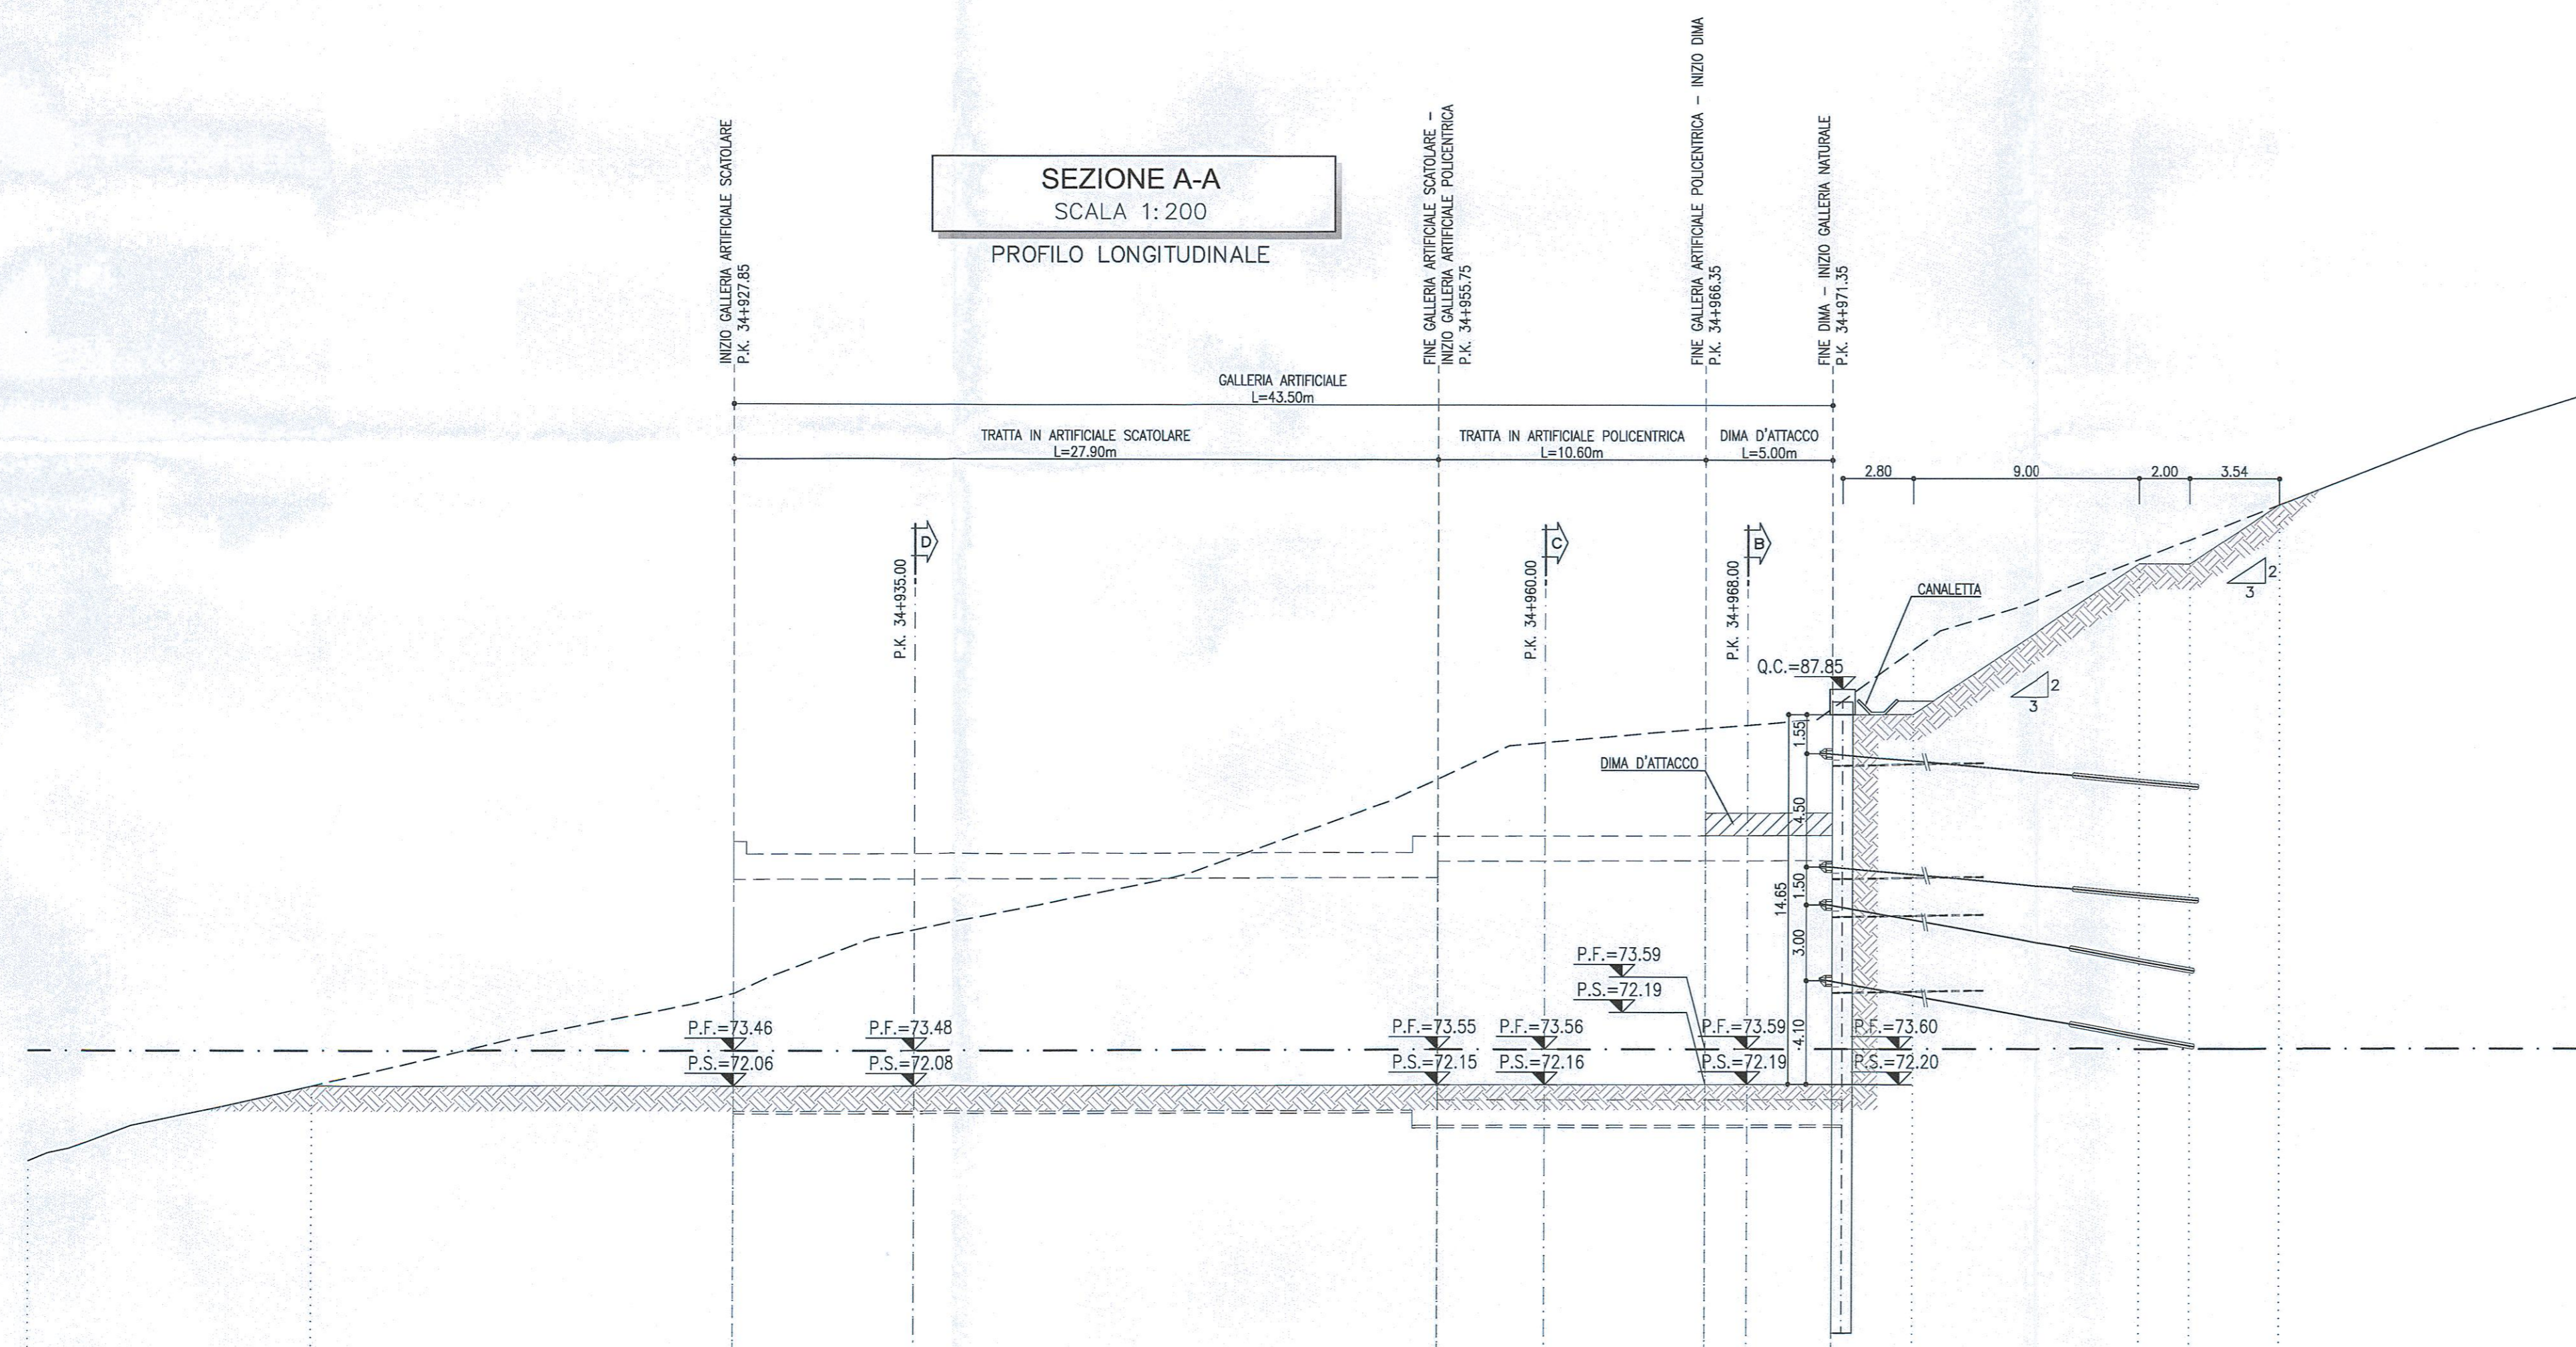

PROGRESSIVE	QUOTE TERRENO	QUOTE PROGETTO	PARZIALI
Q.Riv. = 50.00			
72.00 - 341811.39	72.00	72.00	16.66
75.73 - 341827.85	72.00	72.00	7.15
78.26 - 341855.66	72.00	72.00	20.75
84.27 - 341905.39	72.15	72.15	4.25
85.72 - 341930.09	72.16	72.16	6.75
86.28 - 341966.35	72.18	72.18	1.55
86.42 - 341968.80	72.18	72.18	3.35
87.10 - 341971.36	72.20	72.20	3.20
88.85 - 341974.56	88.85	88.85	9.00
89.40 - 341974.56	88.85	88.85	2.00
93.01 - 341983.55	93.01	93.01	3.54
93.80 - 341985.59	93.80	93.80	
95.20 - 341988.99	95.20	95.20	

KEY PLAN
SCALA 1:100000



COMMITTENTE:

RFI
Rete Ferroviaria Italiana
GRUPPO FERROVIE DELLO STATO ITALIANE

PROGETTAZIONE:

ITALFERR
GRUPPO FERROVIE DELLO STATO ITALIANE

DIREZIONE TECNICA
UO GALLERIE

PROGETTO DEFINITIVO

ITINERARIO NAPOLI - BARI
RADDOPPIO TRATTA CANCELLO - BENEVENTO
II LOTTO FUNZIONALE FRASSO TELESINO - VITULANO
2° LOTTO FUNZIONALE TELESO - SAN LORENZO

GALLERIA SAN LORENZO - IMBOCCO LATO CANCELLO
Fase provvisoria - Planimetria e profilo longitudinale

SCALA: 1:200

Revis.	Descrizione	Redatto	Data	Verificato	Data	Approvato	Data	Autorizzato	Data
A	Emissione esecutiva	A. Colucci	02/05/2017	A. Amadio	02/05/2017	F. Camme	02/05/2017	A. Scattolon	02/05/2017

File: IF0142207L9GA1000001A n. Elob.: 2/ 24