



SEZIONE B-B
SCALA 1:200
SEZIONE TRASVERSALE

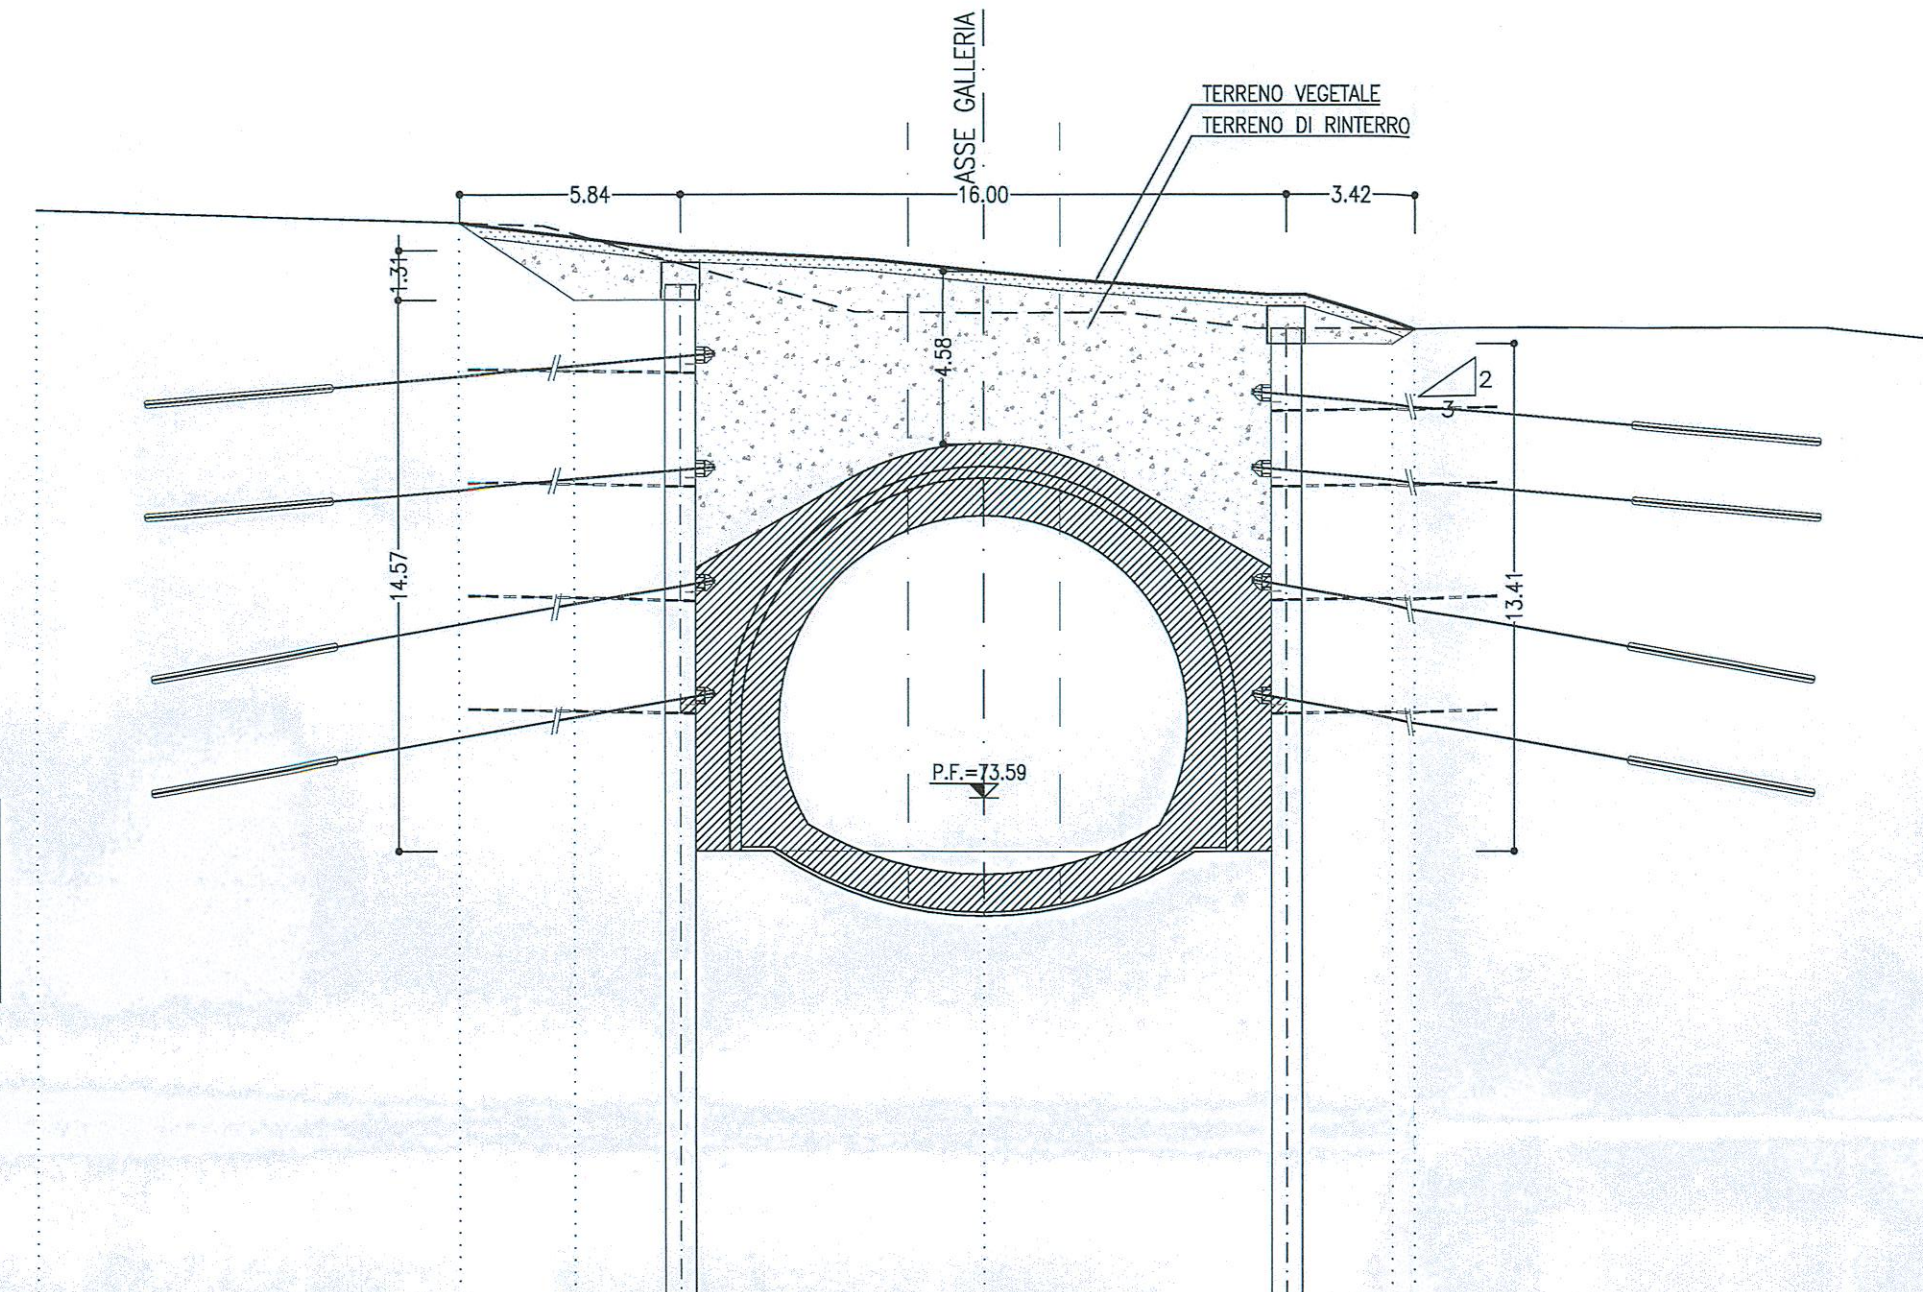

PROGRESSIVA 34+968.00
AREA DI RINTERRO 91.66 mq
AREA TERR. VEG. 7.46 mq

PARZIALI		11.15	3.05	3.20	7.60	7.60	3.20	0.82	0.80	0.80	13.58	


SEZIONE C-C
SCALA 1:200
SEZIONE TRASVERSALE

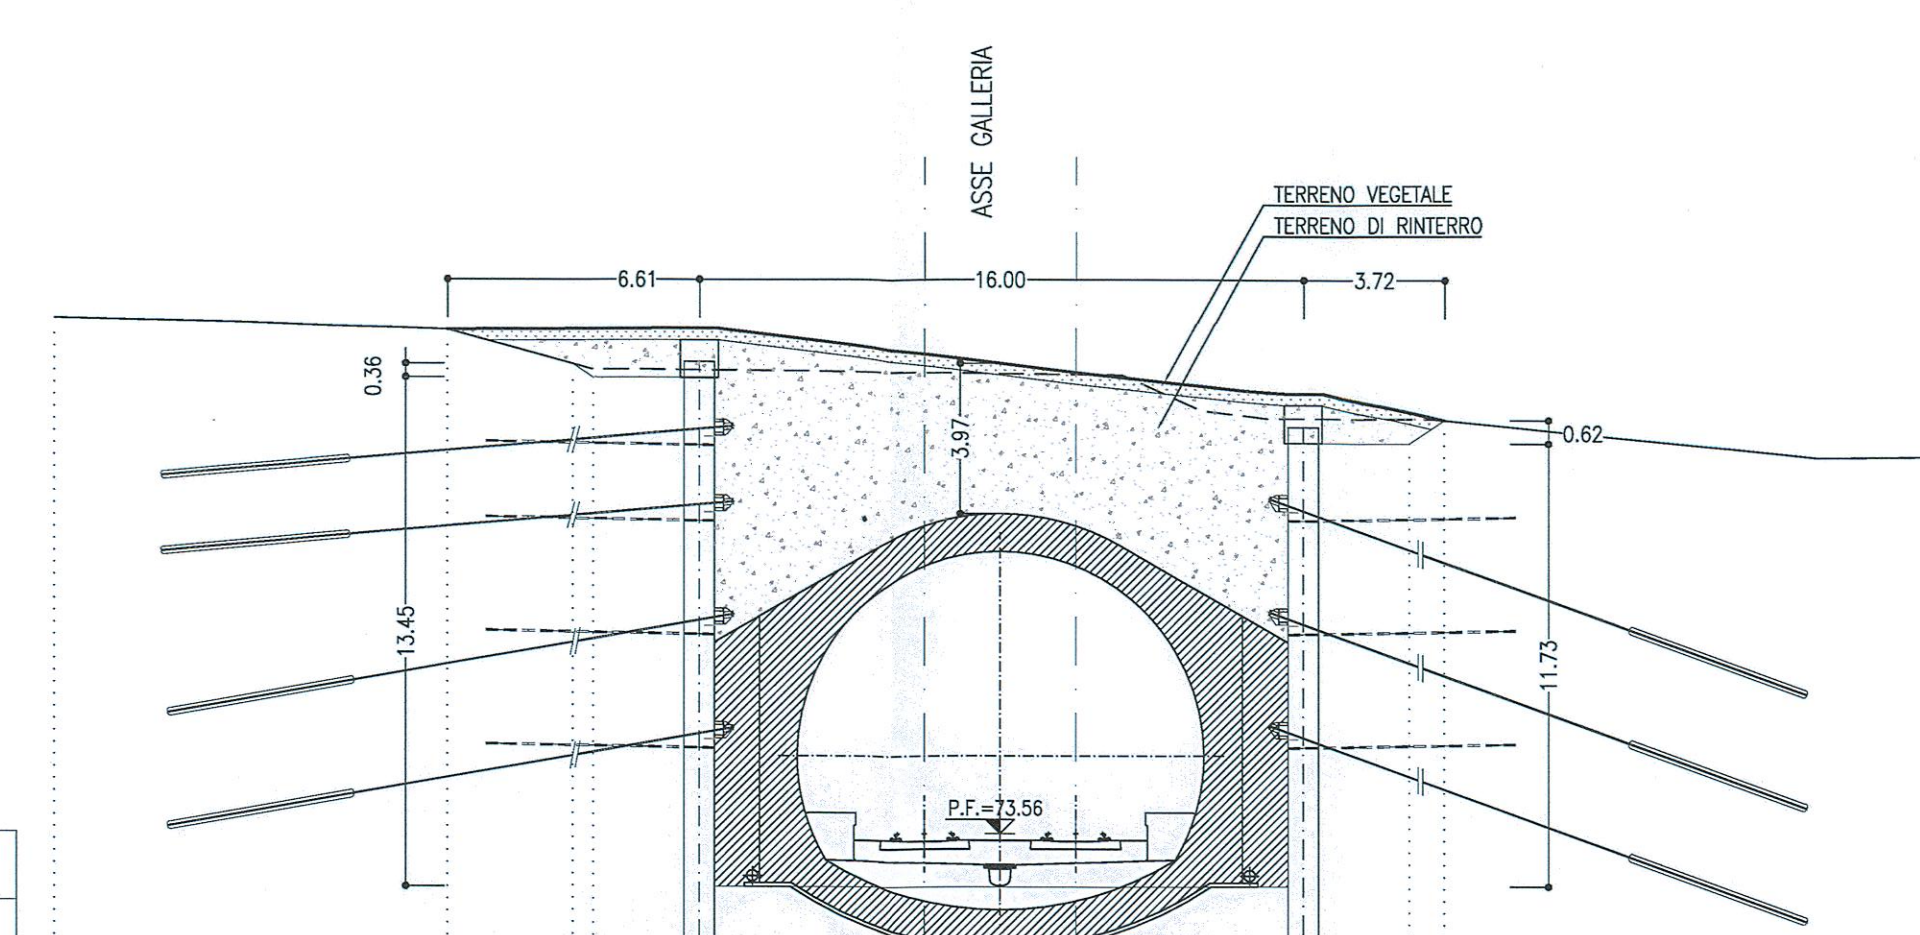

PROGRESSIVA 34+960.00
AREA DI RINTERRO 83.64mq
AREA TERR. VEG. 7.74 mq
AREA RIEMP. CLS 15.84 mq

PARZIALI		10.39	3.37	3.24	3.20	7.60	7.60	3.20	0.82	0.80	13.28

SEZIONE D-D
SCALA 1:200
SEZIONE TRASVERSALE

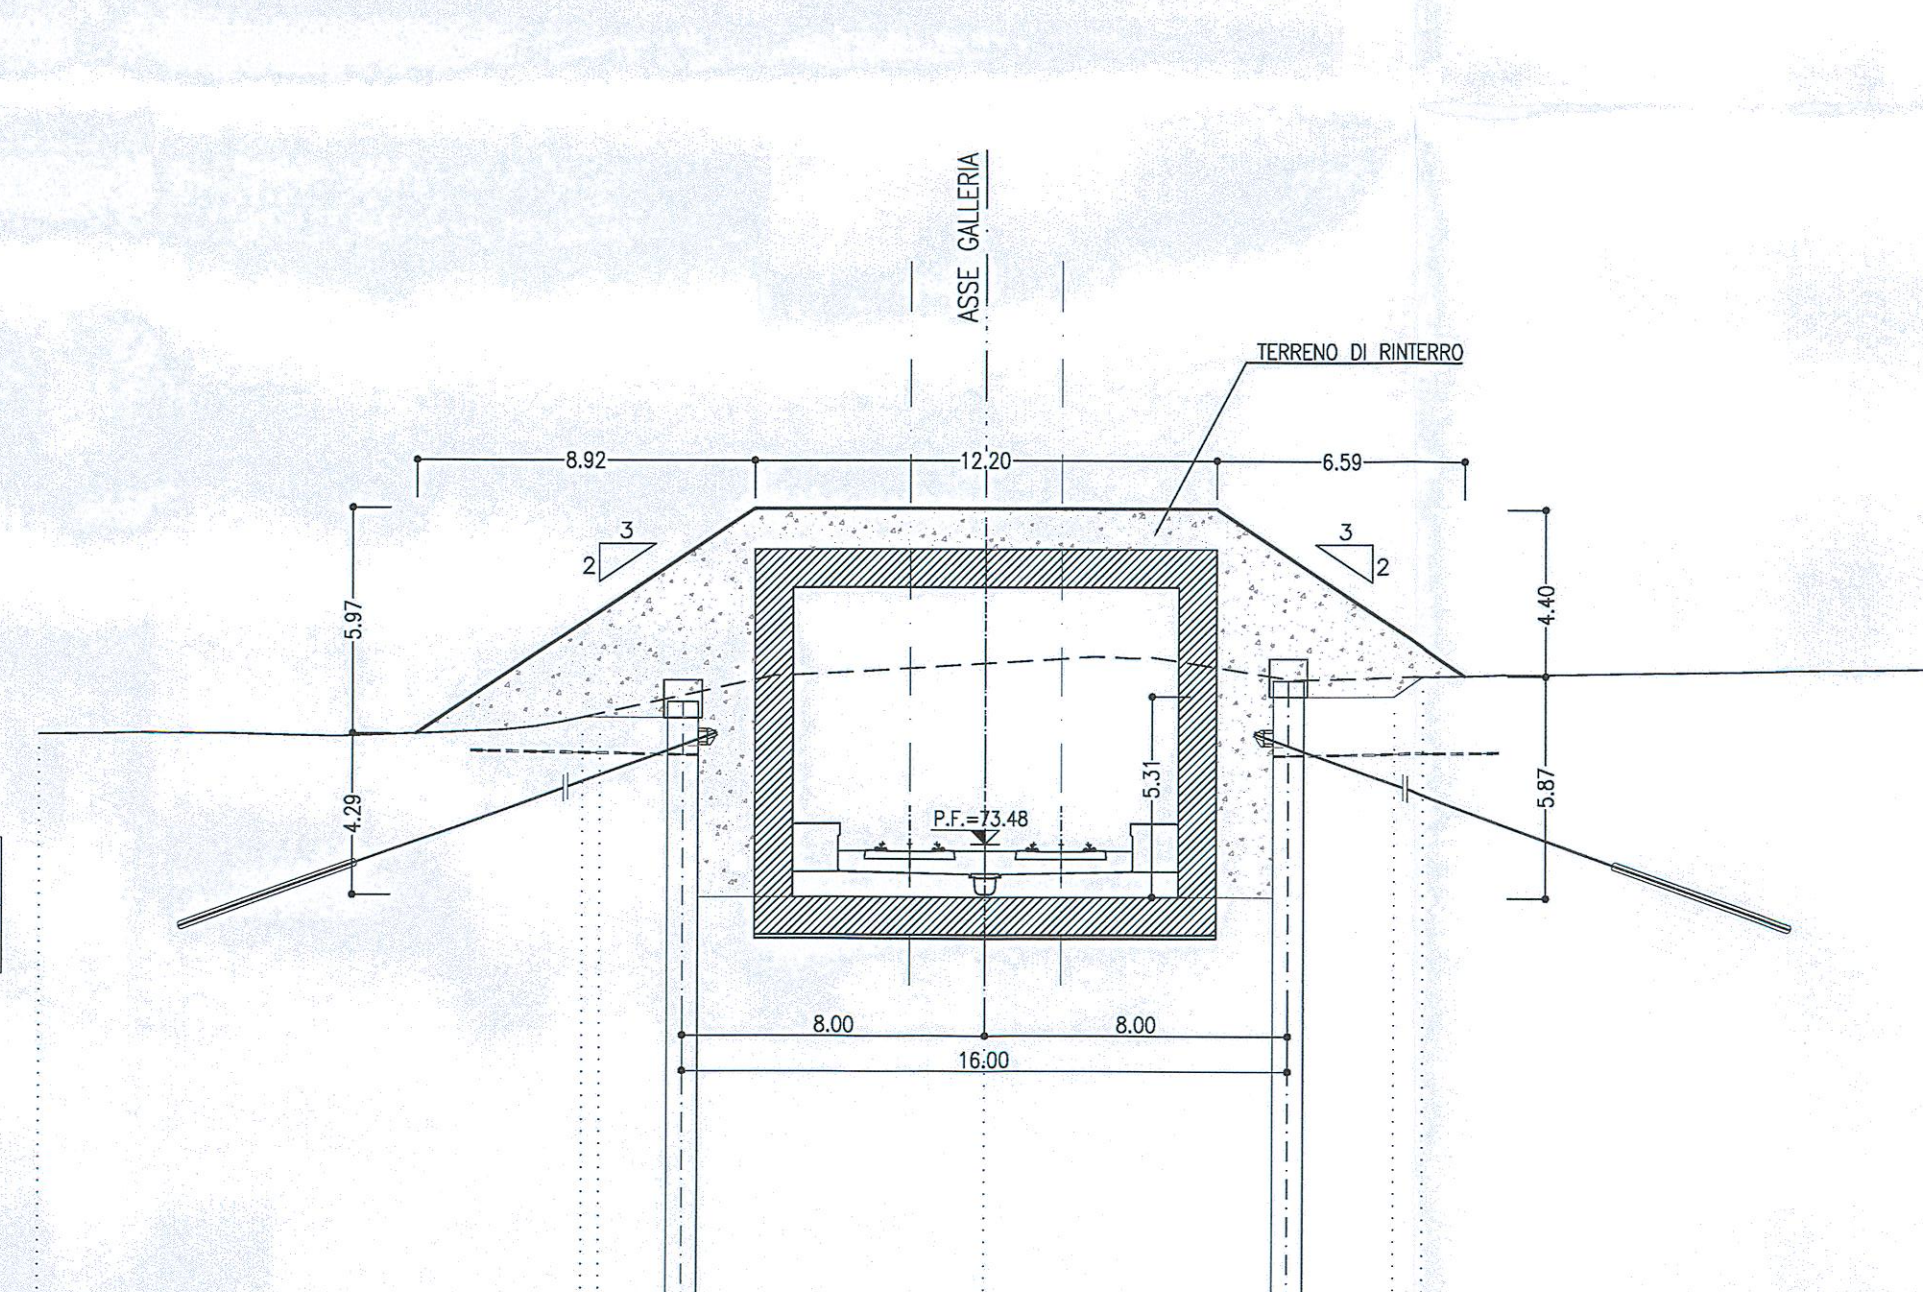

PROGRESSIVA 34+935.00
AREA DI RINTERRO 69.23 mq

PARZIALI		14.36	0.82	2.58	7.60	7.60	3.20	0.79	0.80	0.80	13.41

LEGGENDA
P.F. = PIANO DEL FERRO

NOTE
- PER LA SISTEMAZIONE DEFINITIVA DELLA "VIABILITA' INTERFERENTE" SI RIMANDA AI RELATIVI ELABORATI SPECIALISTICI
- EVENTUALI DIFFERENZE TRA LE MISURE TOTALI E LE SOMMATORIE DELLE MISURE PARZIALI SONO DOVUTE AGLI ARROTONDAMENTI AUTOMATICI DI AUTOCAD



COMMITTENTE:
RFI
RETE FERROVIARIA ITALIANA
GRUPPO FERROVIE DELLO STATO ITALIANE

PROGETTAZIONE:
ITALFERR
GRUPPO FERROVIE DELLO STATO ITALIANE

DIREZIONE TECNICA
UO GALLERIE

PROGETTO DEFINITIVO

ITINERARIO NAPOLI - BARI
RADDOPPIO TRATTA CANCELLO - BENEVENTO
II LOTTO FUNZIONALE FRASSO TELESINO - VITULANO
2° LOTTO FUNZIONALE TELESE - SAN LORENZO

GALLERIA SAN LORENZO - IMBOCCO LATO CANCELLO
Sistemazione definitiva - Sezioni caratteristiche

SCALA: 1:200

COMMESSA	LOTTO	FASE	ENTE	TIPO DOC.	OPERA/DISCIPLINA	PROGR.	REV.
IF0H	22	D	07	W9	GA1000	002	A

Rev.	Descrizione	Redatto	Data	Verificato	Data	Approvato	Data	Autorizzato	Data
A	Emissione esecutiva	A. Colucci	10/05/2017	A. Amadio	10/05/2017	F. Cennamo	10/05/2017	A. S. S. S.	10/05/2017

File: IF0H22D07V9GGA1000002A n. Elob.: 24 243