




PROFILO LONGITUDINALE
SCALA 1:50
SEZIONE B-B

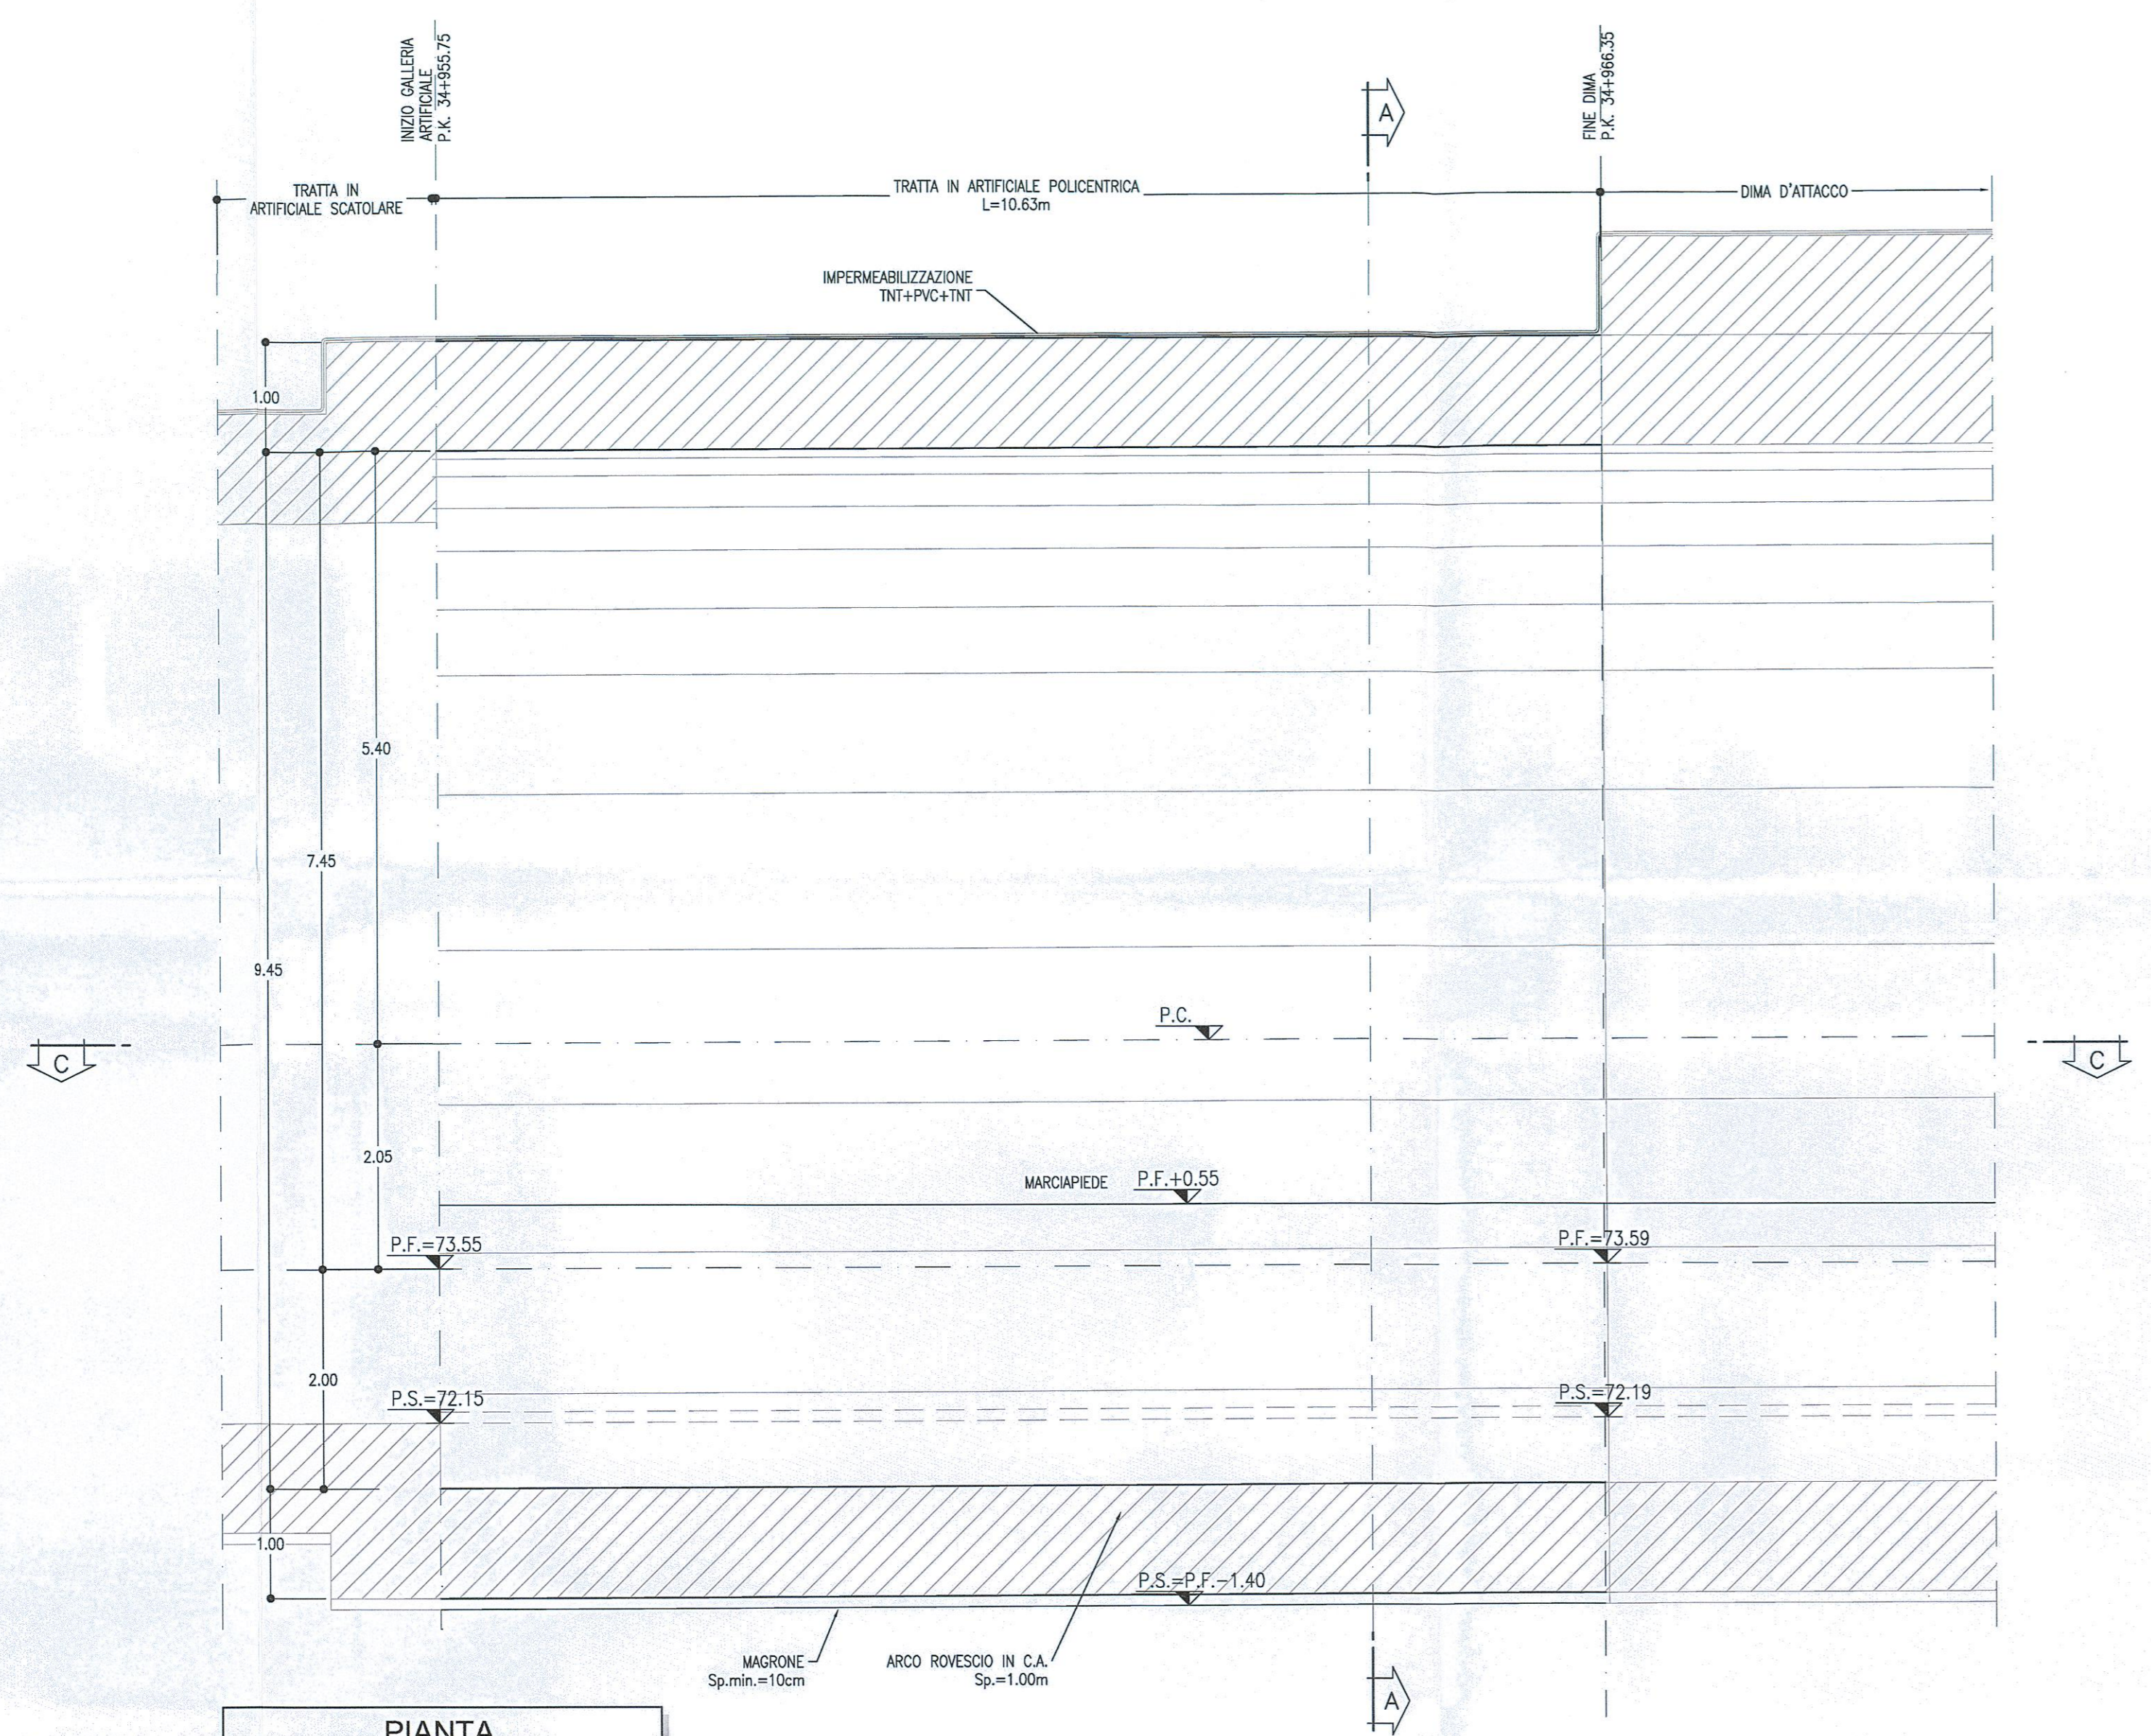

PIANTA
SCALA 1:50
SEZIONE C-C

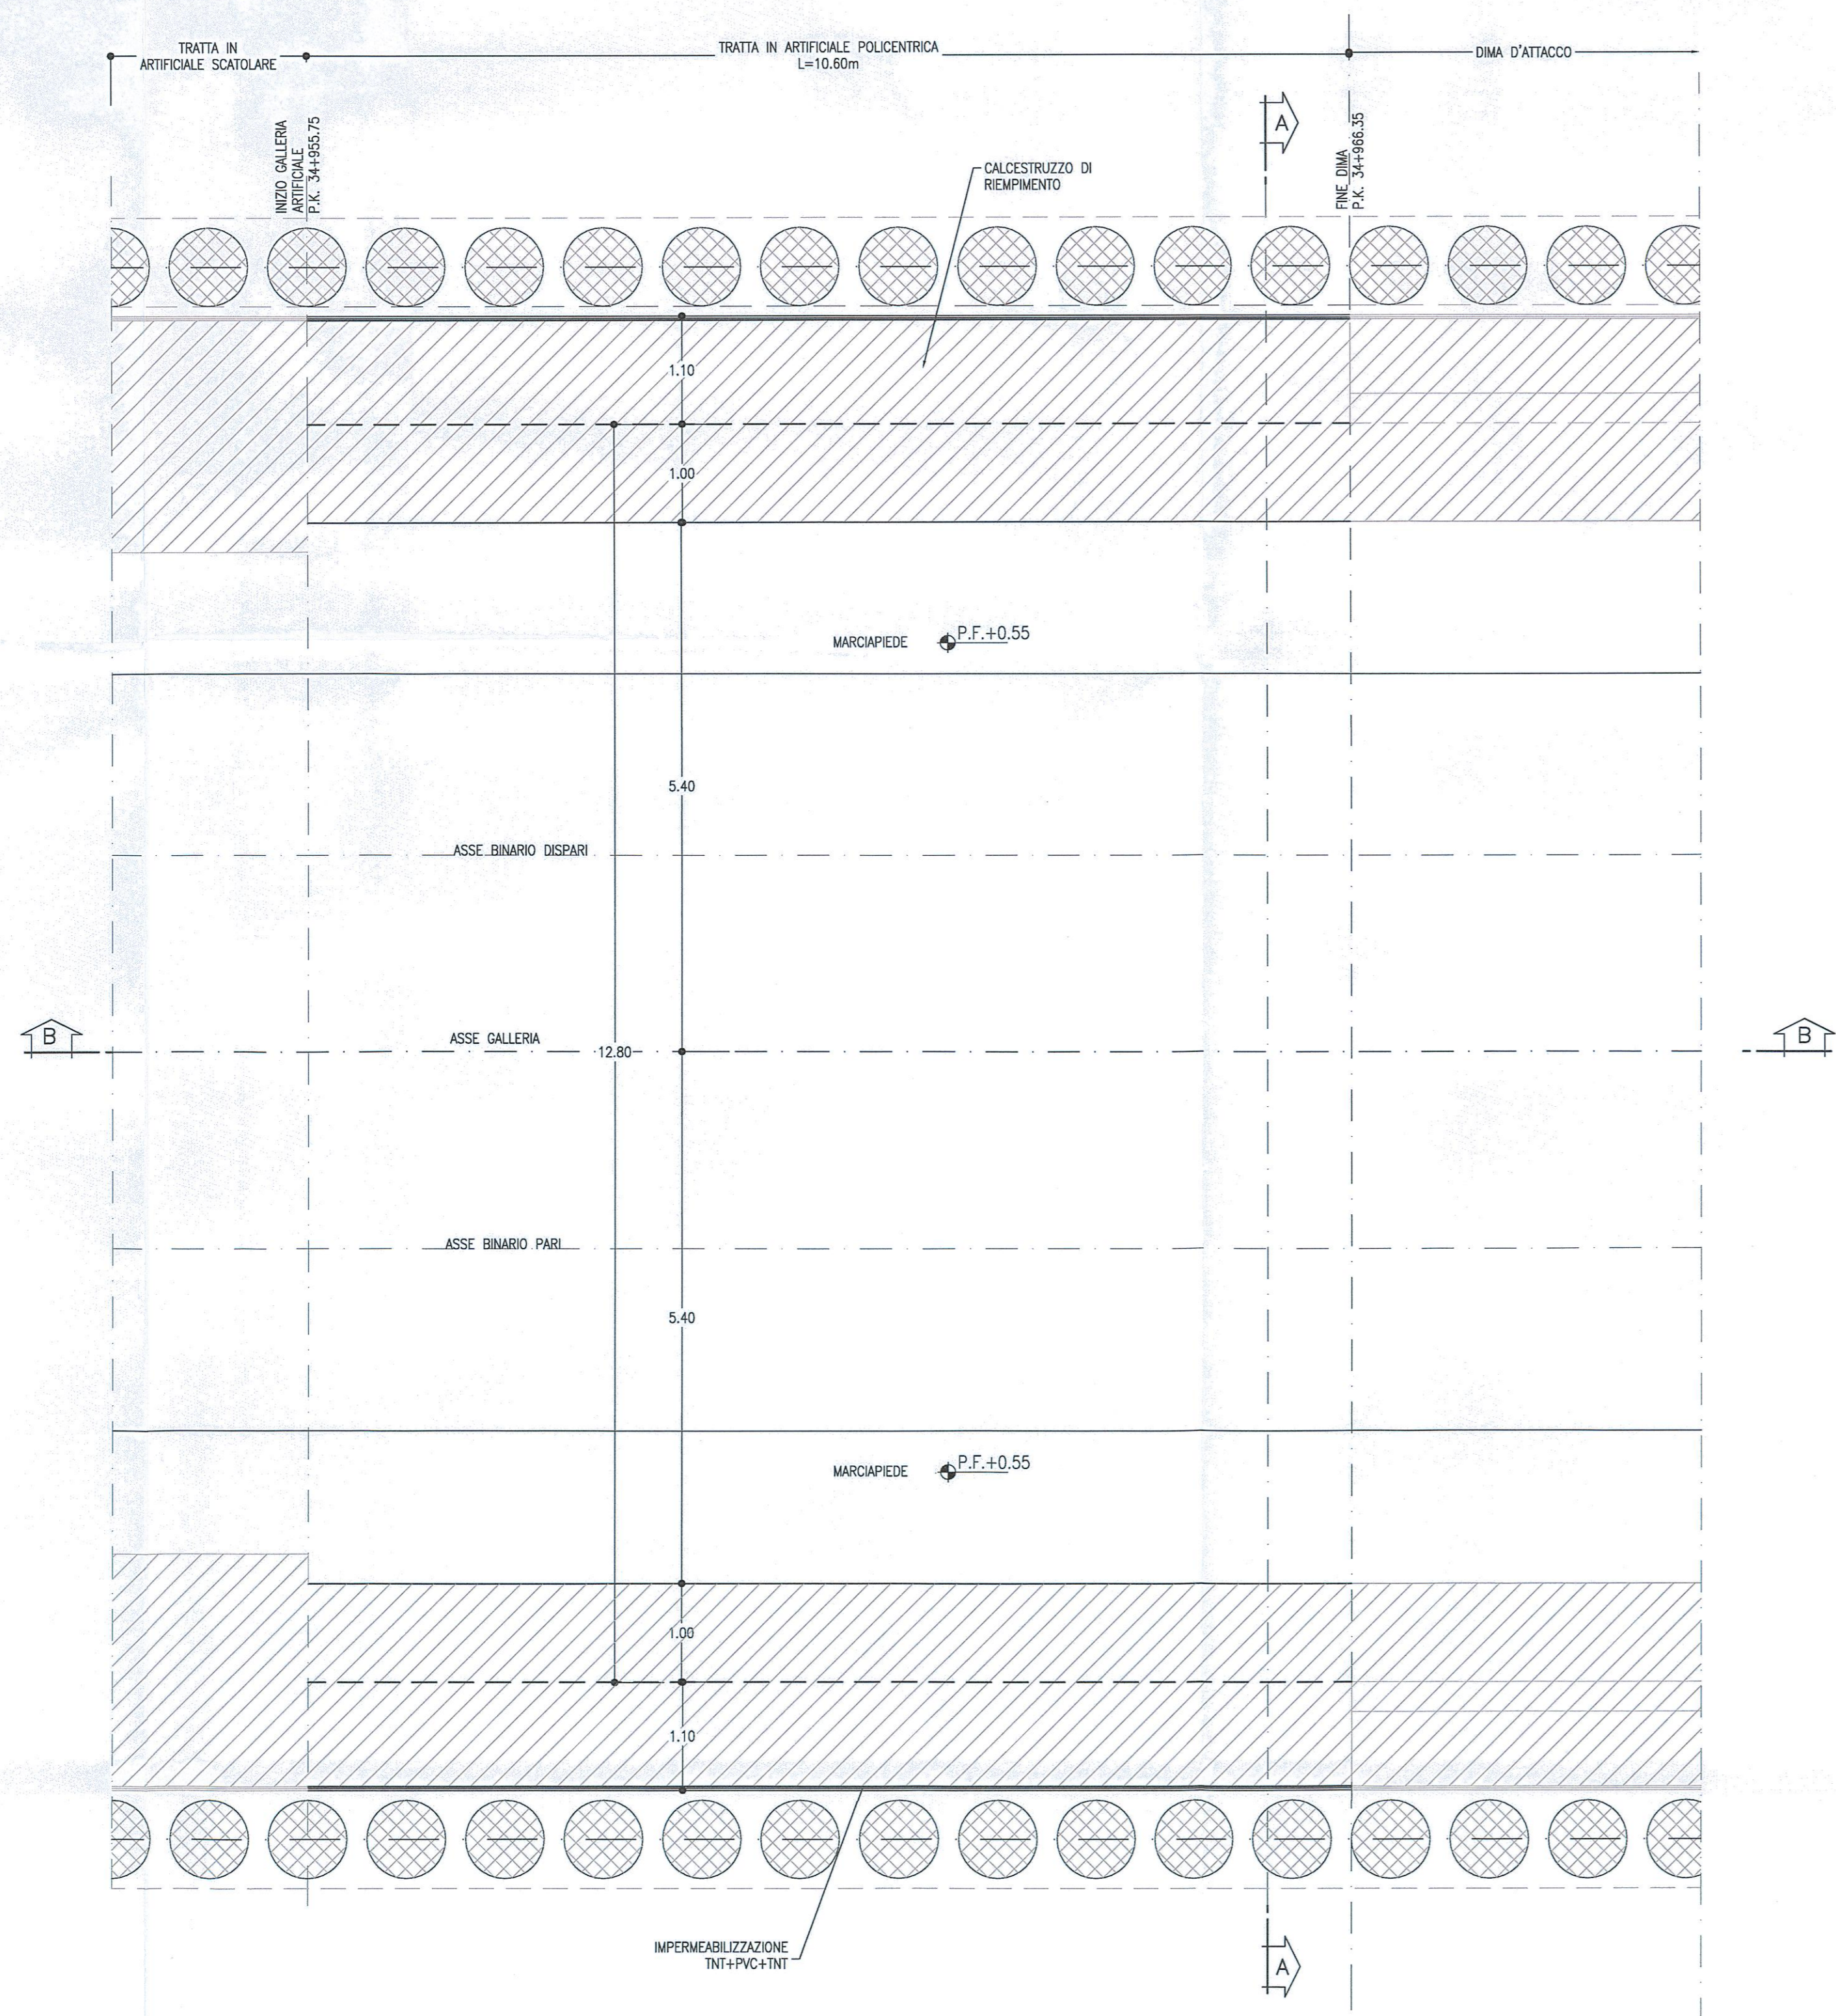

GALLERIA ARTIFICIALE POLICENTRICA
SCALA 1:50
SEZIONE A-A

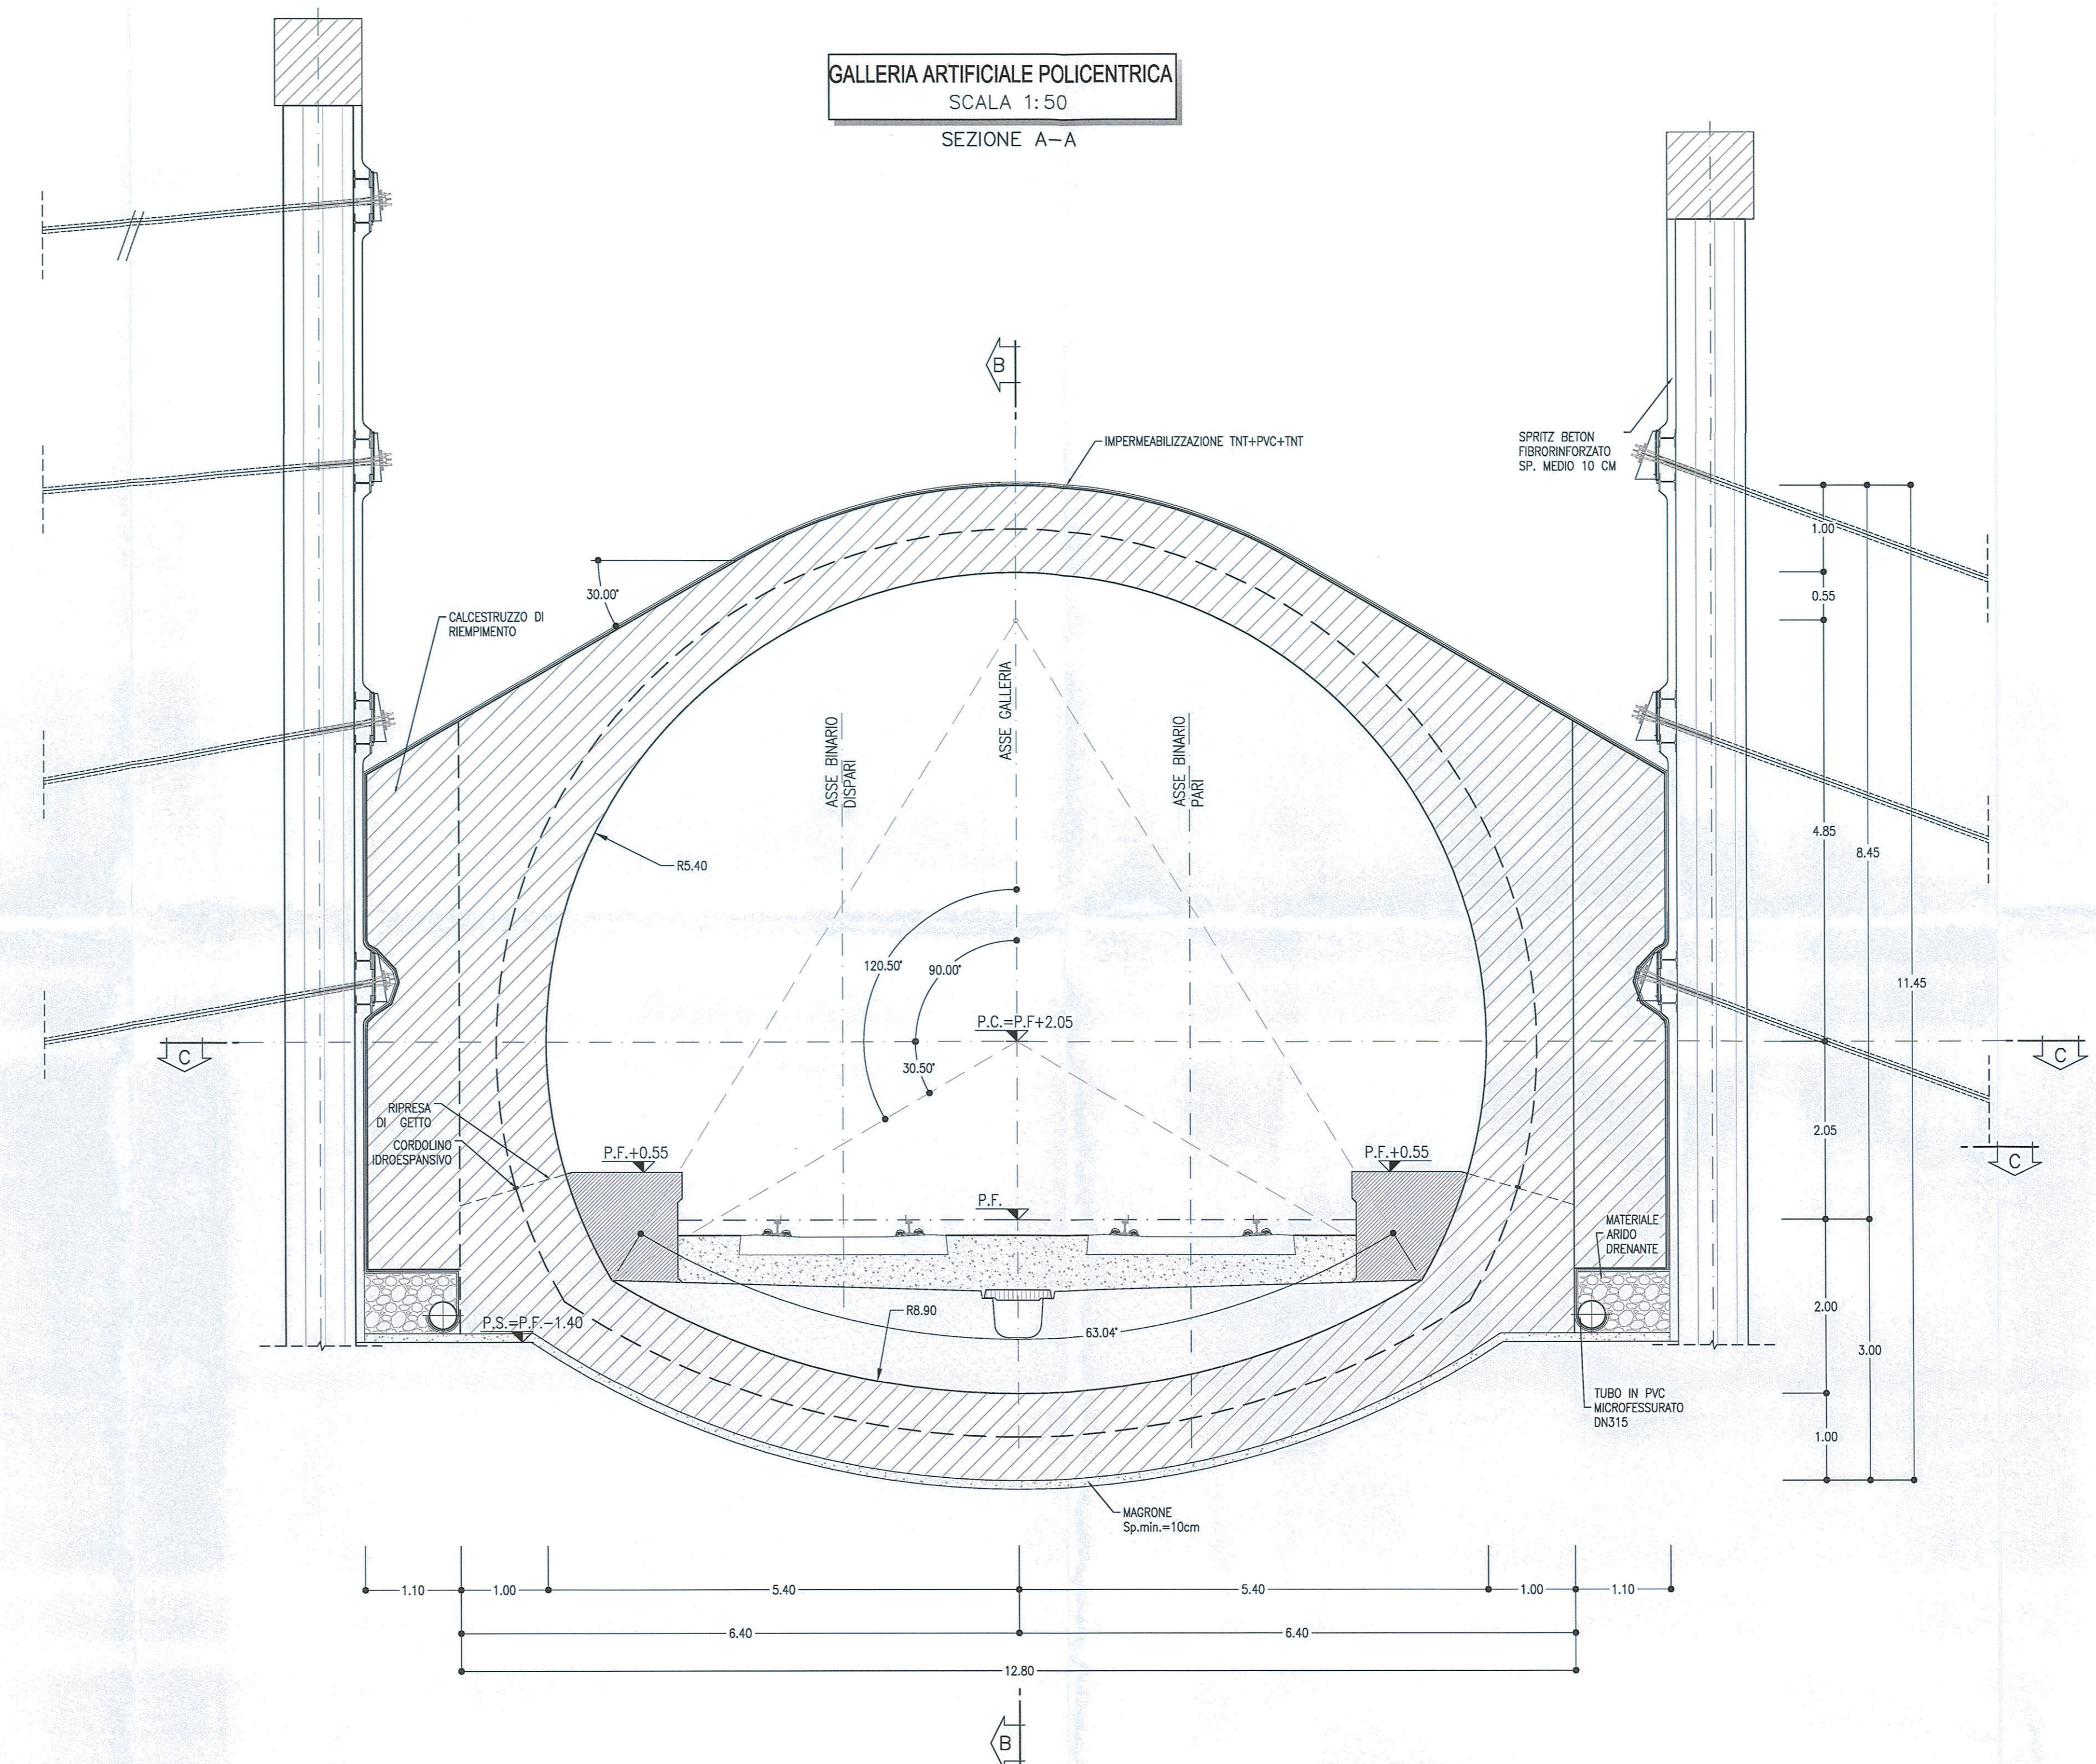

INCIDENZA ARMATURE

- ARCO ROVESCIO E MURETTE	95 kg/m ³
- CALOTTA E PIEDRITTI	90 kg/m ³

LEGENDA

P.C.	PIANO DEI CENTRI
P.F.	PIANO DEL FERRO
P.S.	PIANO DI SCAVO

NOTE

- PER LE CARATTERISTICHE DEI MATERIALI SI RIMANDA ALL'ELABORATO IP01ZZ020SPR000000001A.
- EVENTUALI DIFFERENZE TRA LE MISURE TOTALI E LE SOMMATORIE DELLE MISURE PARZIALI SONO DOVUTE AGLI ARROTONDAMENTI AUTOMATICI DI AUTOCAD.



COMMITTENTE:

PROGETTAZIONE:

DIREZIONE TECNICA
UO GALLERIE

PROGETTO DEFINITIVO

ITINERARIO NAPOLI - BARI
RADDOPPIO TRATTA CANCELLO - BENEVENTO
II LOTTO FUNZIONALE FRASSO TELESINO - VITULANO
2° LOTTO FUNZIONALE TELESE - SAN LORENZO

GALLERIA SAN LORENZO - IMBOCCO LATO CANCELLO
Galleria artificiale policentrica - Carpenteria

SCALA: 1:50

Rev.	Descrizione	Redatto	Data	Verificato	Data	Approvato	Data	Autorizzato	Data
A	Emissione esecutiva	A. Coluccia	03/05/2017	A. Amadio	03/05/2017	F. Canone	03/05/2017		

File: IP01ZZ020788GA100002A n. Eob.: 2 L 2 G 2