



PLANIMETRIA
SCALA 1:200

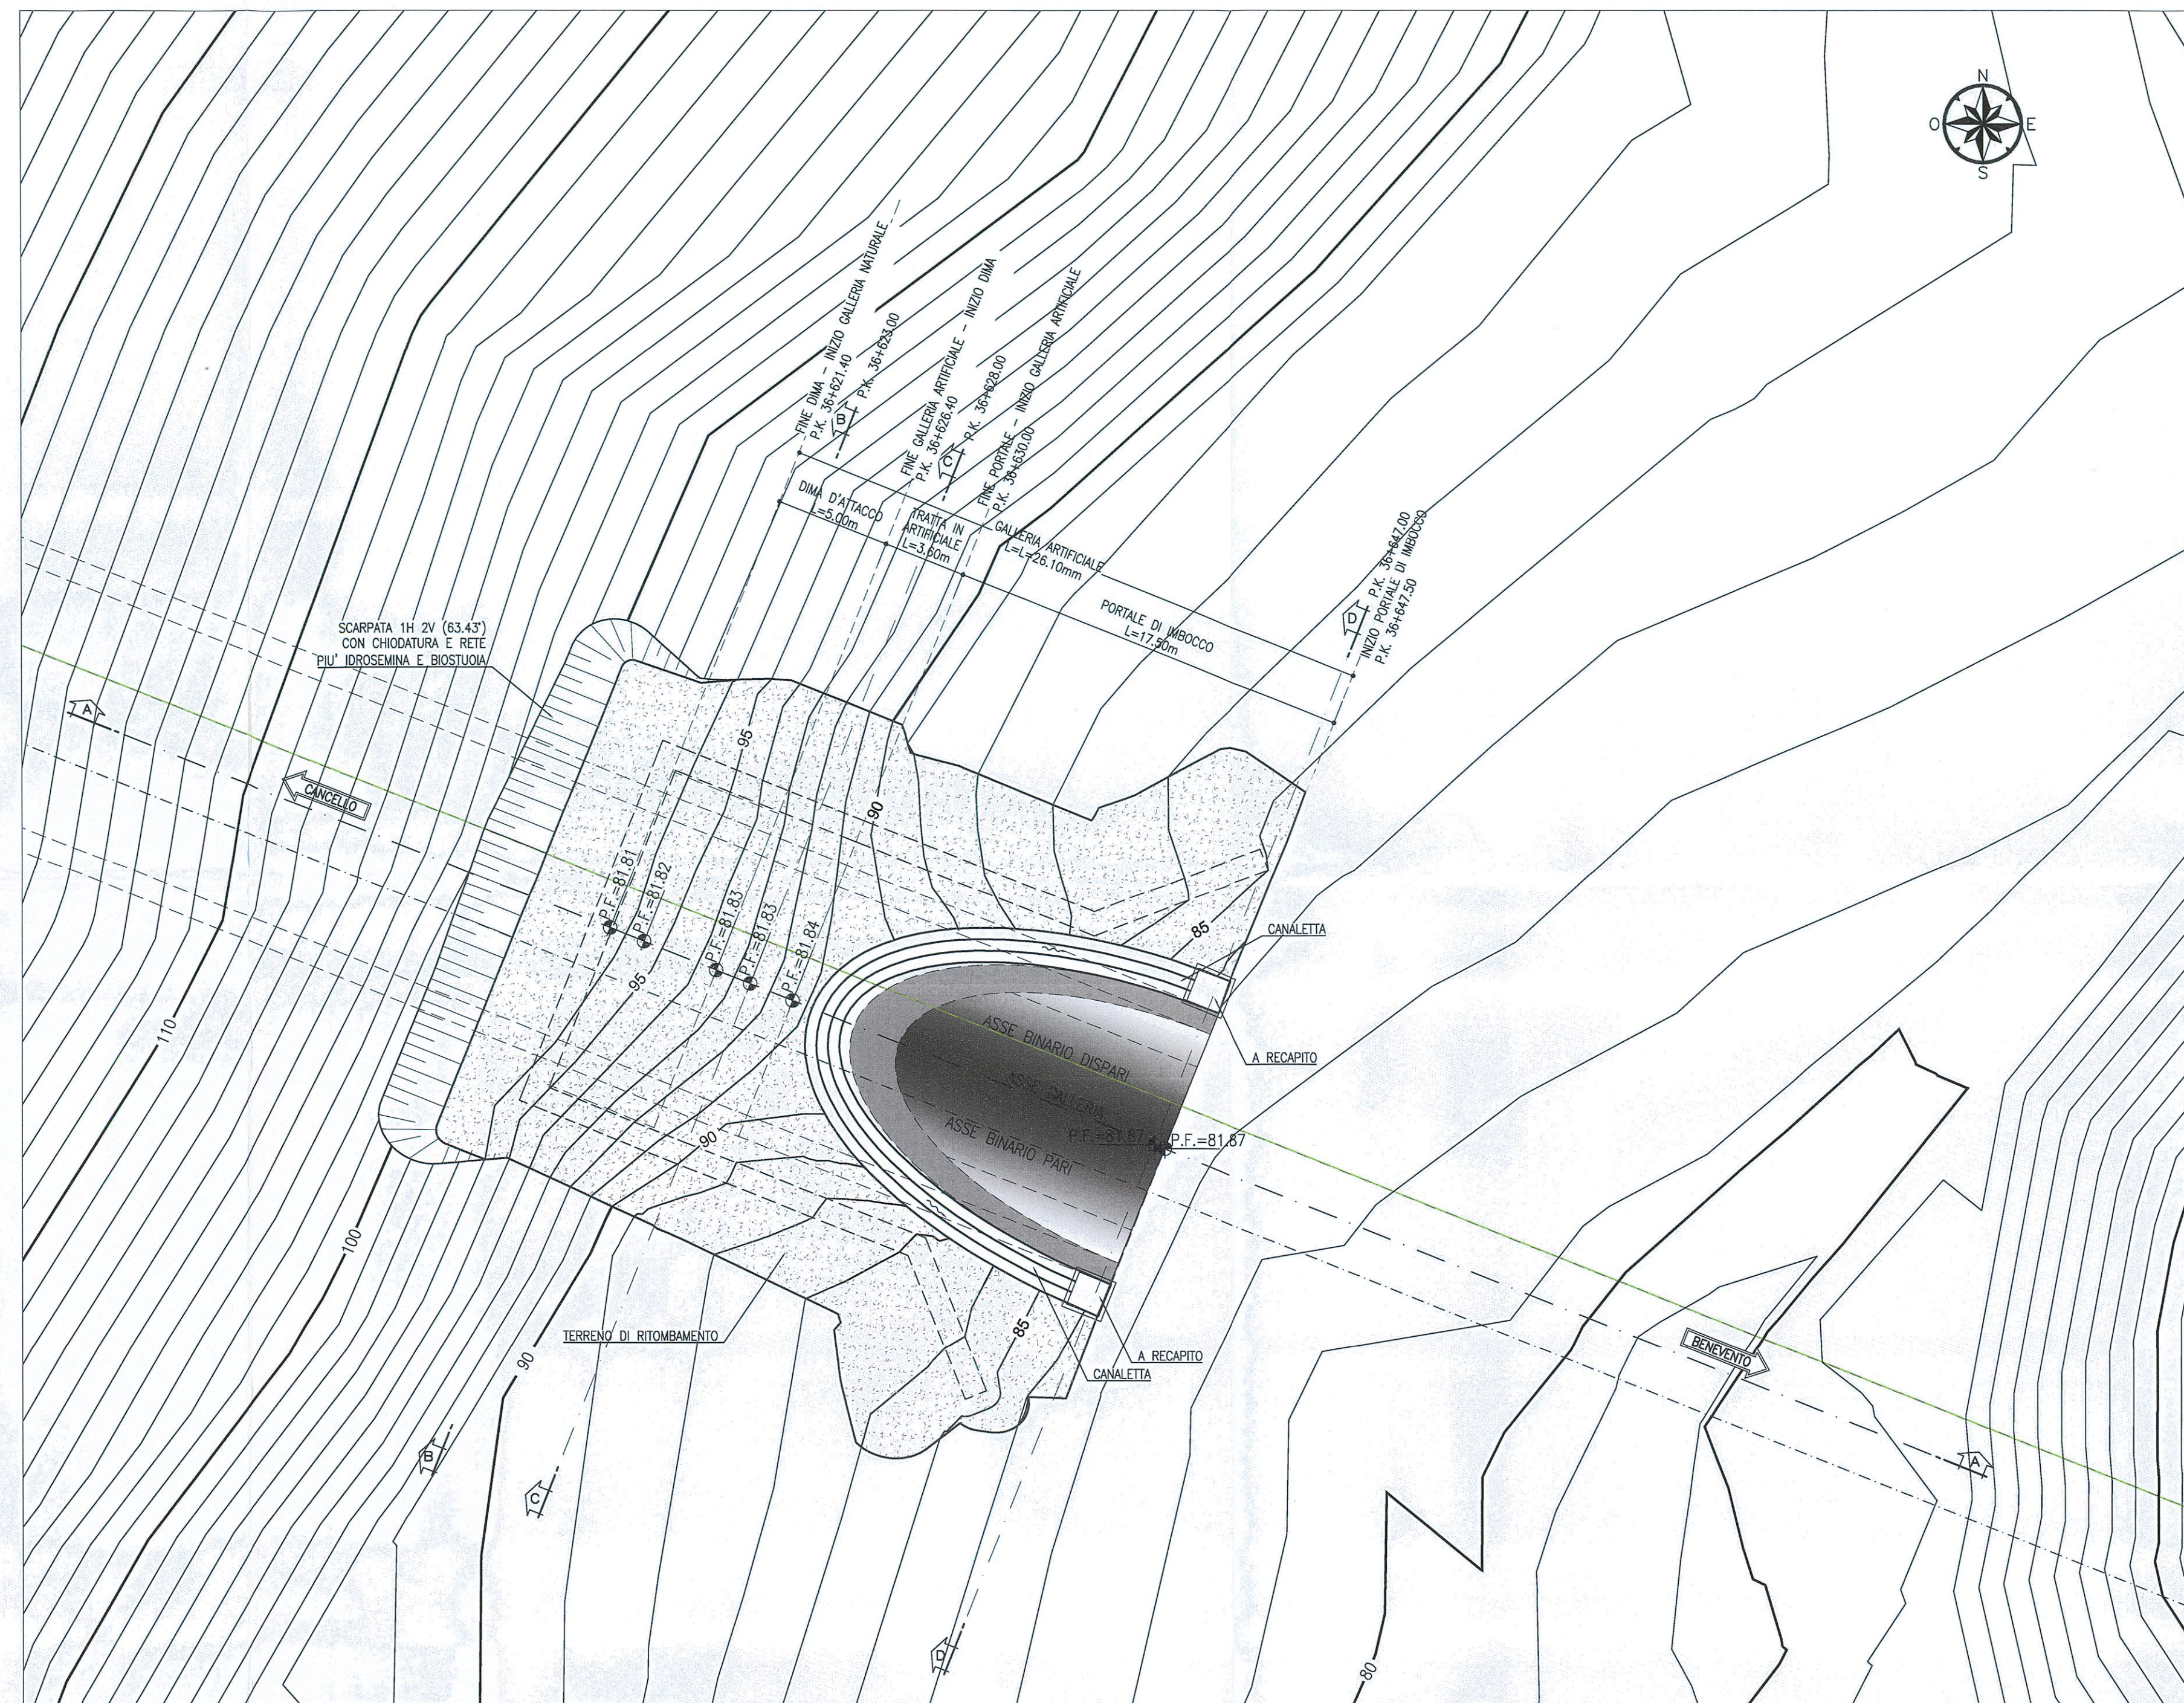

SEZIONE A-A
SCALA 1:200
PROFILO LONGITUDINALE

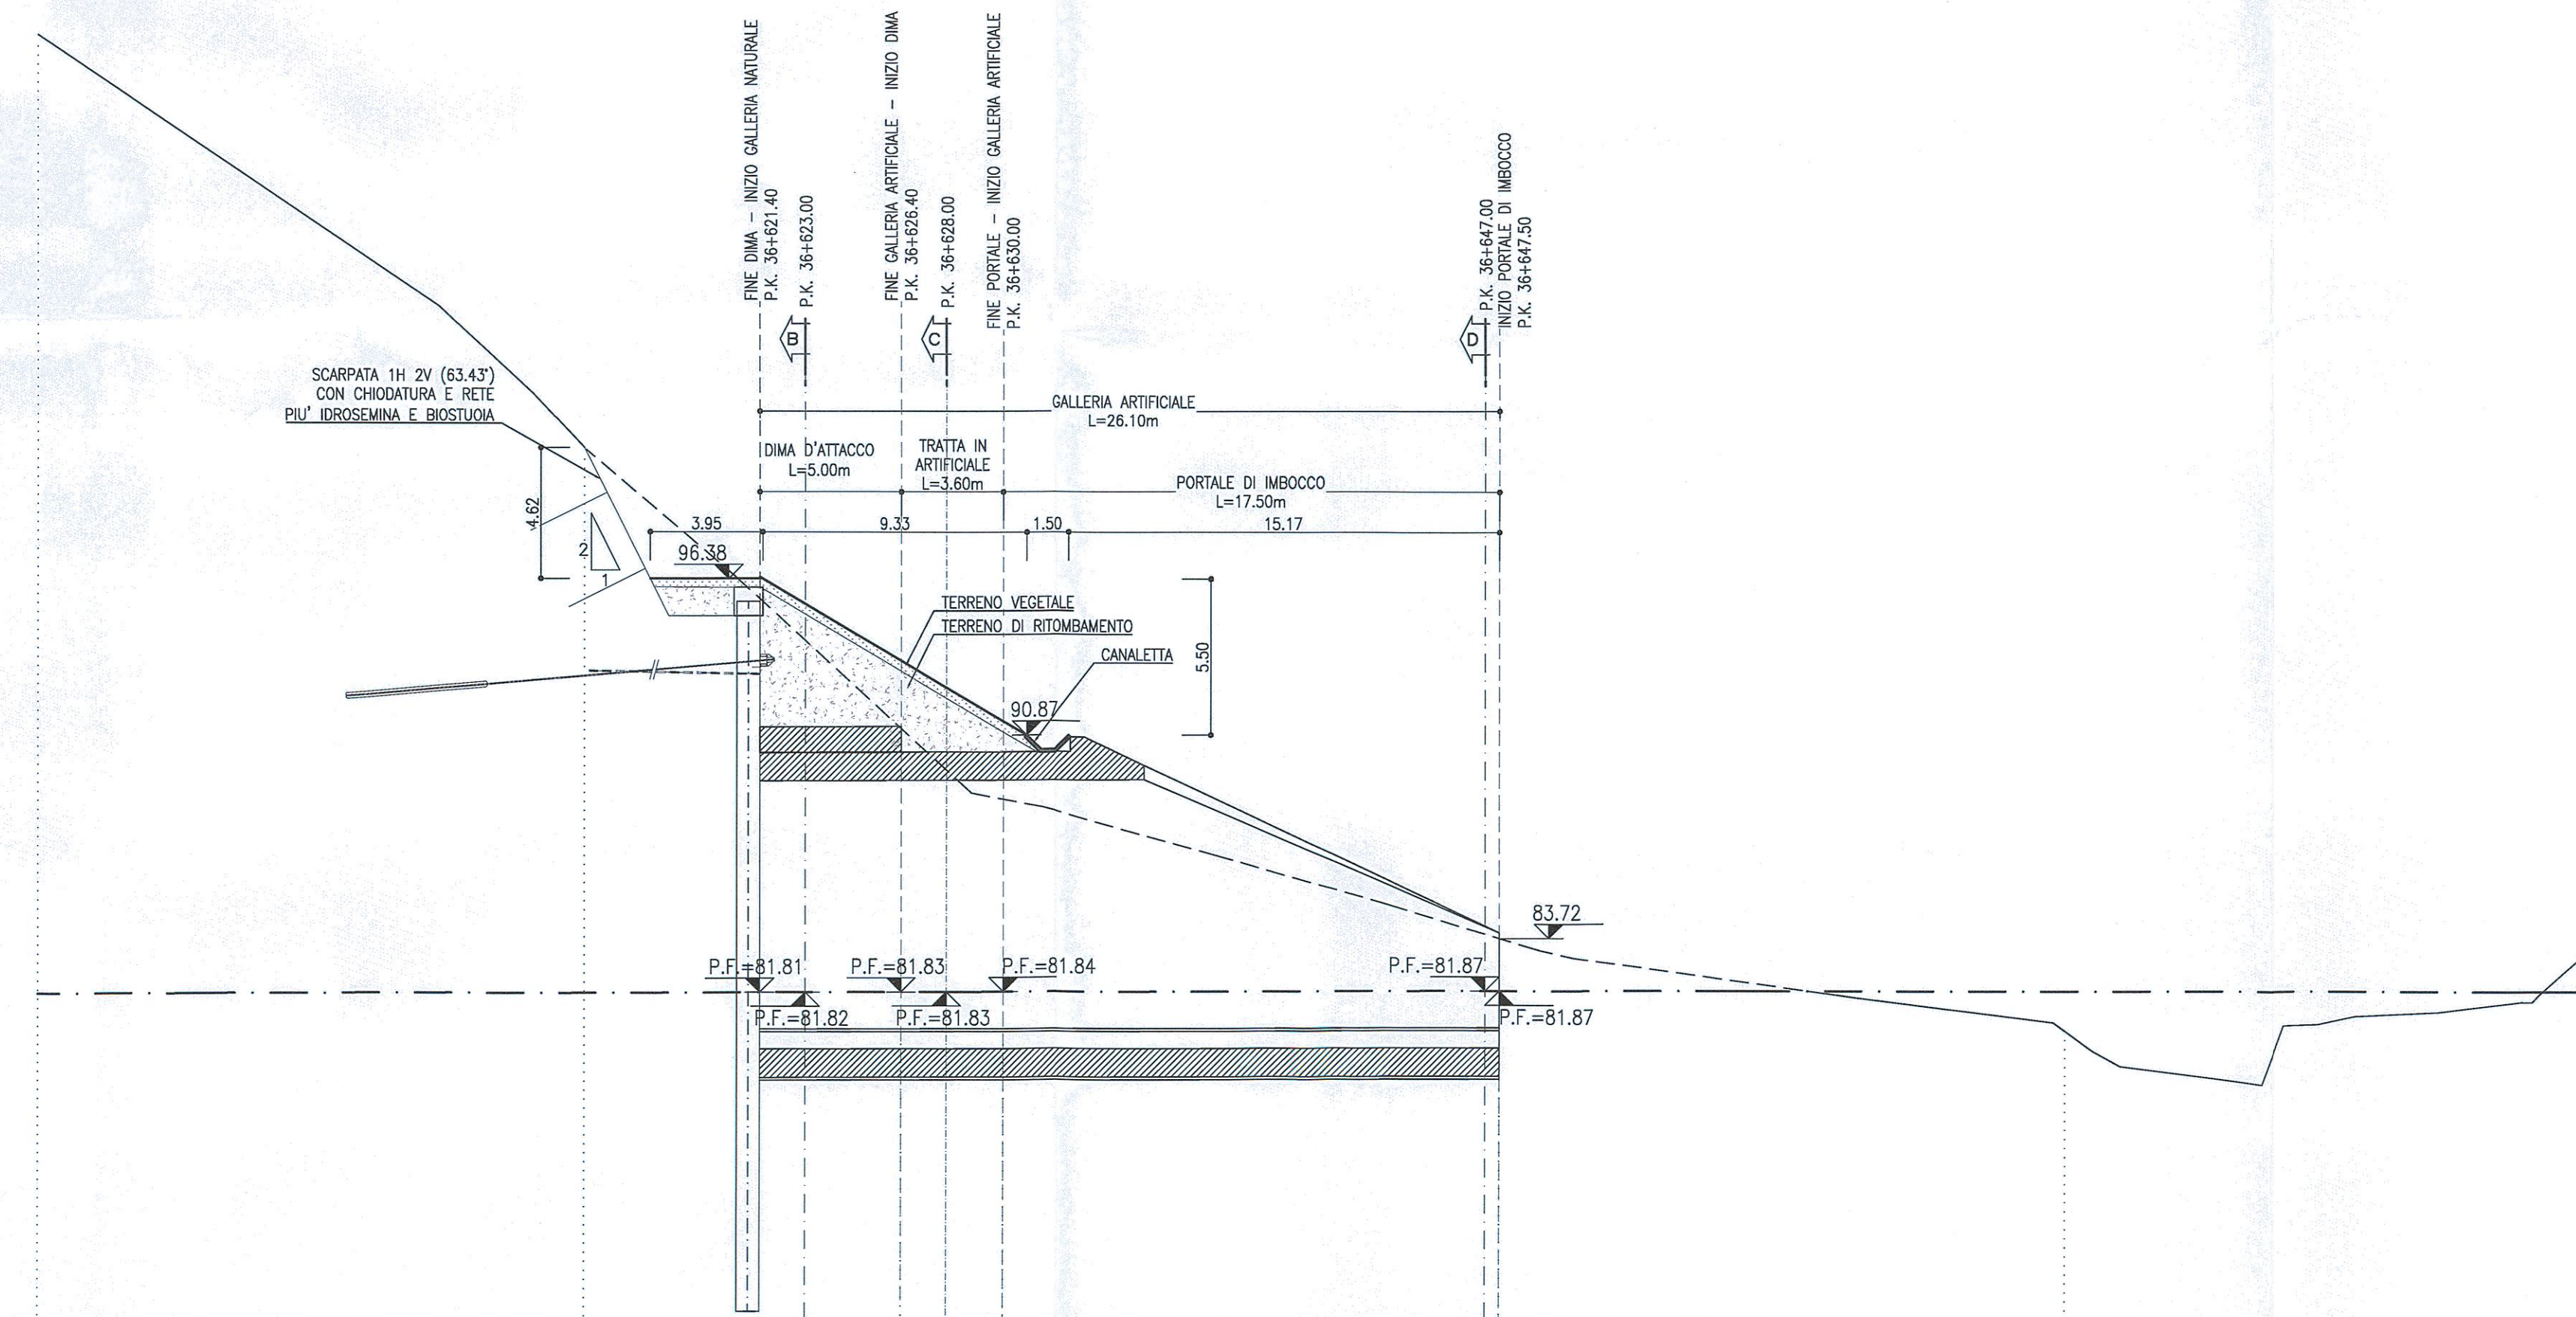

PROGRESSIVE	QUOTE TERRENO	QUOTE PROGETTO	PARZIALI
101.00	101.00 - 361619.24		6.16
98.38	98.38 - 361627.69		1.60
95.49	95.49 - 361632.08		3.40
93.49	93.49 - 361638.98		1.60
92.54	92.54 - 361639.00		2.00
91.38	91.38 - 361639.00		17.00
83.72	83.72 - 361647.50		2.00
80.48	80.48 - 361668.04		19.93

LEGENDA
P.F.= PIANO DEL FERRO

NOTE
- EVENTUALI DIFFERENZE TRA LE MISURE TOTALI E LE SOMMATORIE DELLE MISURE PARZIALI SONO DOVUTE AGLI ARROTONDAMENTI AUTOMATICI DI AUTOCAD

KEY PLAN
SCALA 1:100000



COMMITENTE:
RFI
RETE FERROVIARIA ITALIANA
GRUPPO FERROVIE DELLO STATO ITALIANE

PROGETTAZIONE:
ITALFERR
GRUPPO FERROVIE DELLO STATO ITALIANE

DIREZIONE TECNICA
UO GALLERIE

PROGETTO DEFINITIVO

ITINERARIO NAPOLI - BARI
RADDOPPIO TRATTA CANCELLO - BENEVENTO
II LOTTO FUNZIONALE FRASSO TELESINO - VITULANO
2° LOTTO FUNZIONALE TELESE - SAN LORENZO

GALLERIA SAN LORENZO - IMBOCCO LATO BENEVENTO
Sistemazione definitiva - Planimetria e profilo longitudinale

SCALA: 1:200

COMMESSA	LOTTO	FASE	ENTE	TIPO DOC.	OPERA/DISCIPLINA	PROGR.	REV.
IF0H	22	D	07	L9	GA1100	002	A

Rev.	Descrizione	Redatto	Data	Verificato	Data	Approvato	Data	Autorizzato	Data
A	Emissione esecutiva	A. Colucci	Maggio 2017	A. Amadio	Maggio 2017	F. Canone	Maggio 2017		

File: IF0H22007L9GA1100002A n. Etab.: 2/ 2/ 5/4

FATTORE DI PLOTTAGGIO LAYOUT: 1 mm su carta