
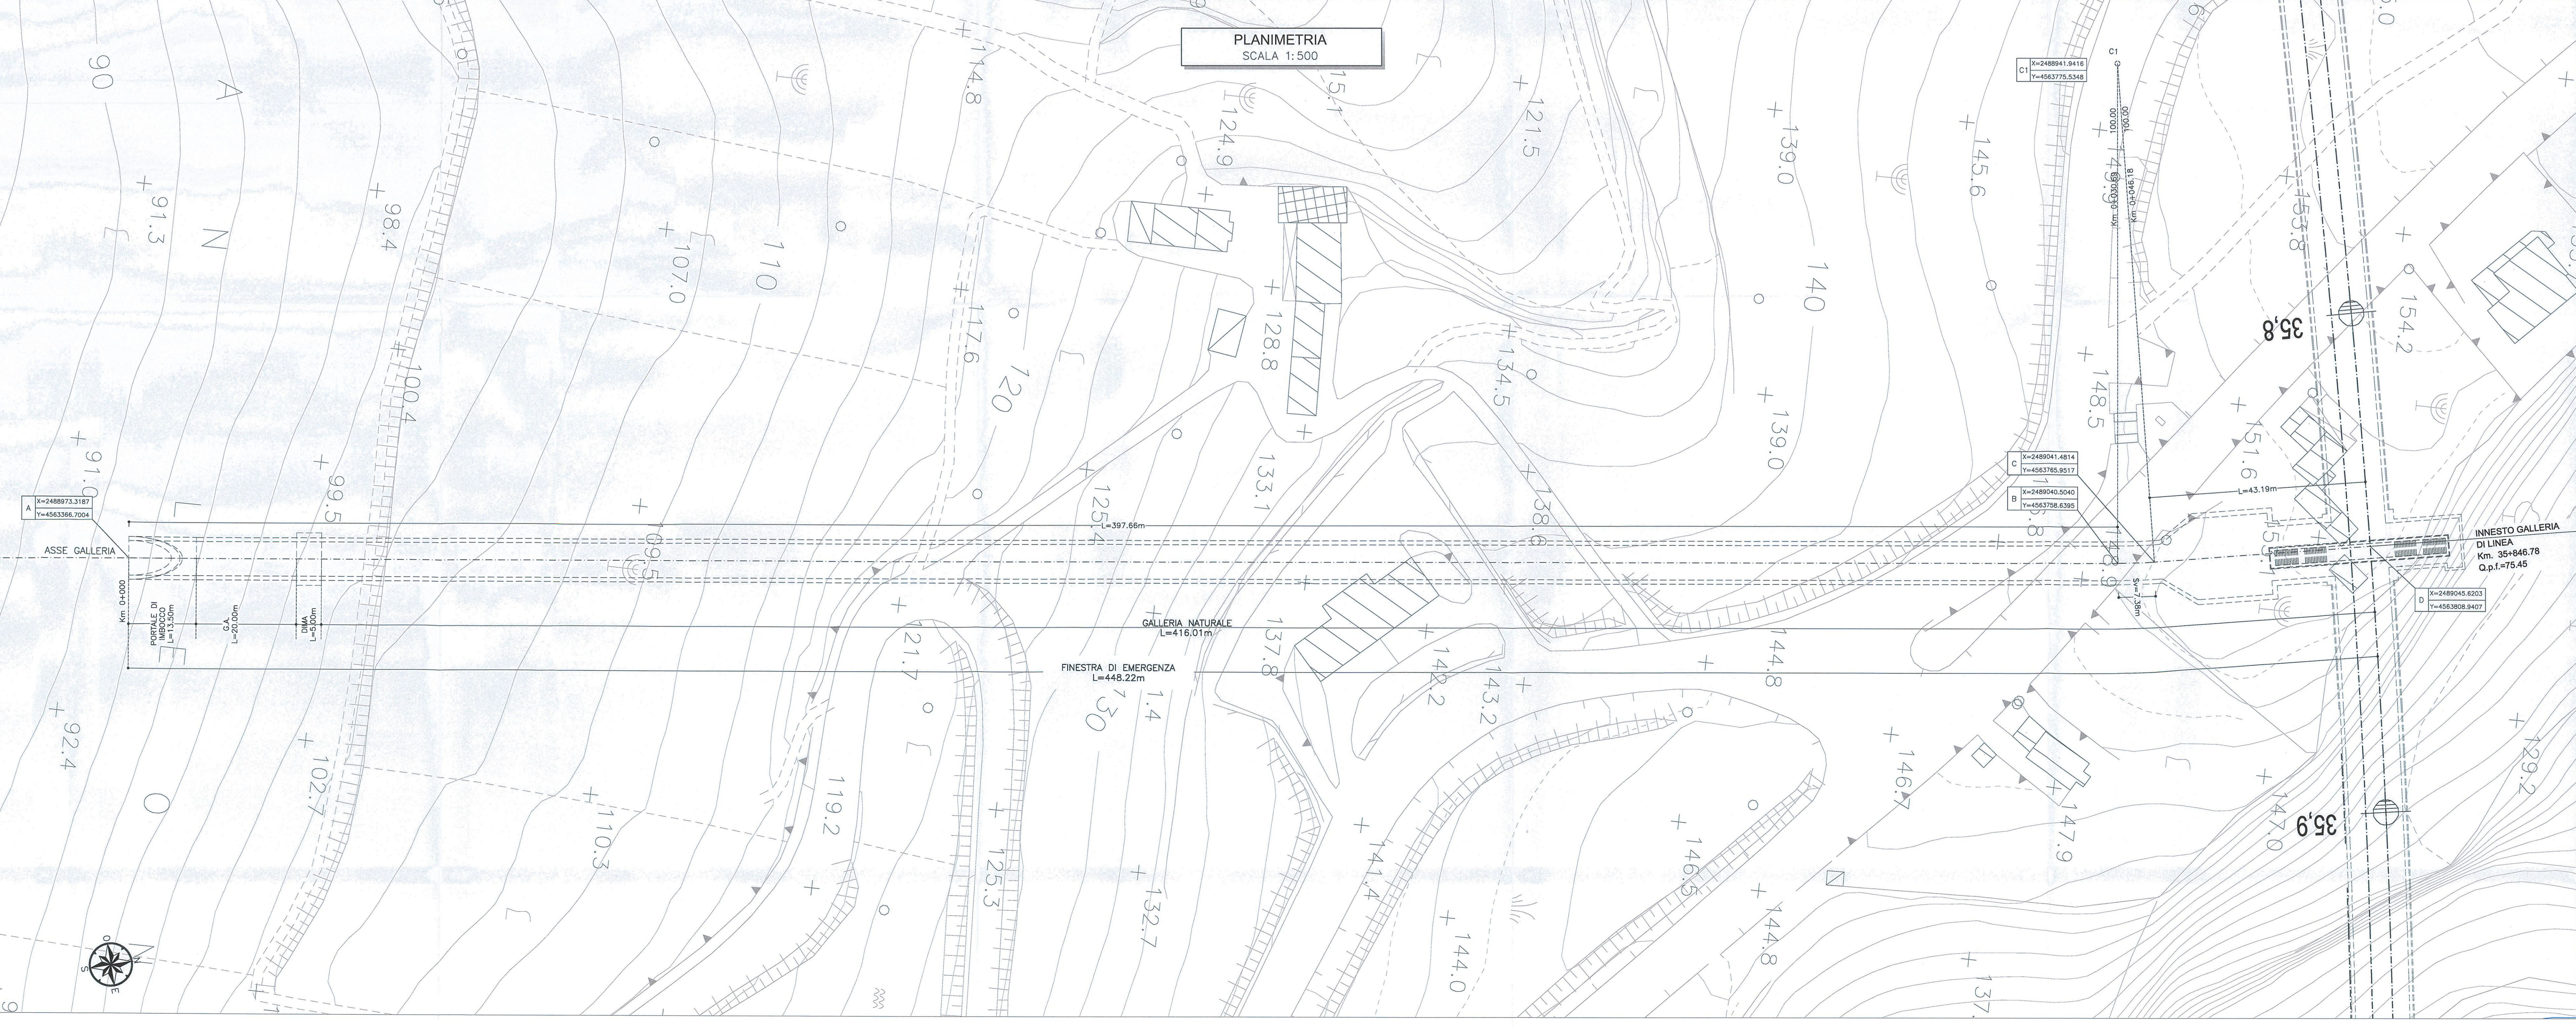


PROFILO LONGITUDINALE
SCALA 1:500

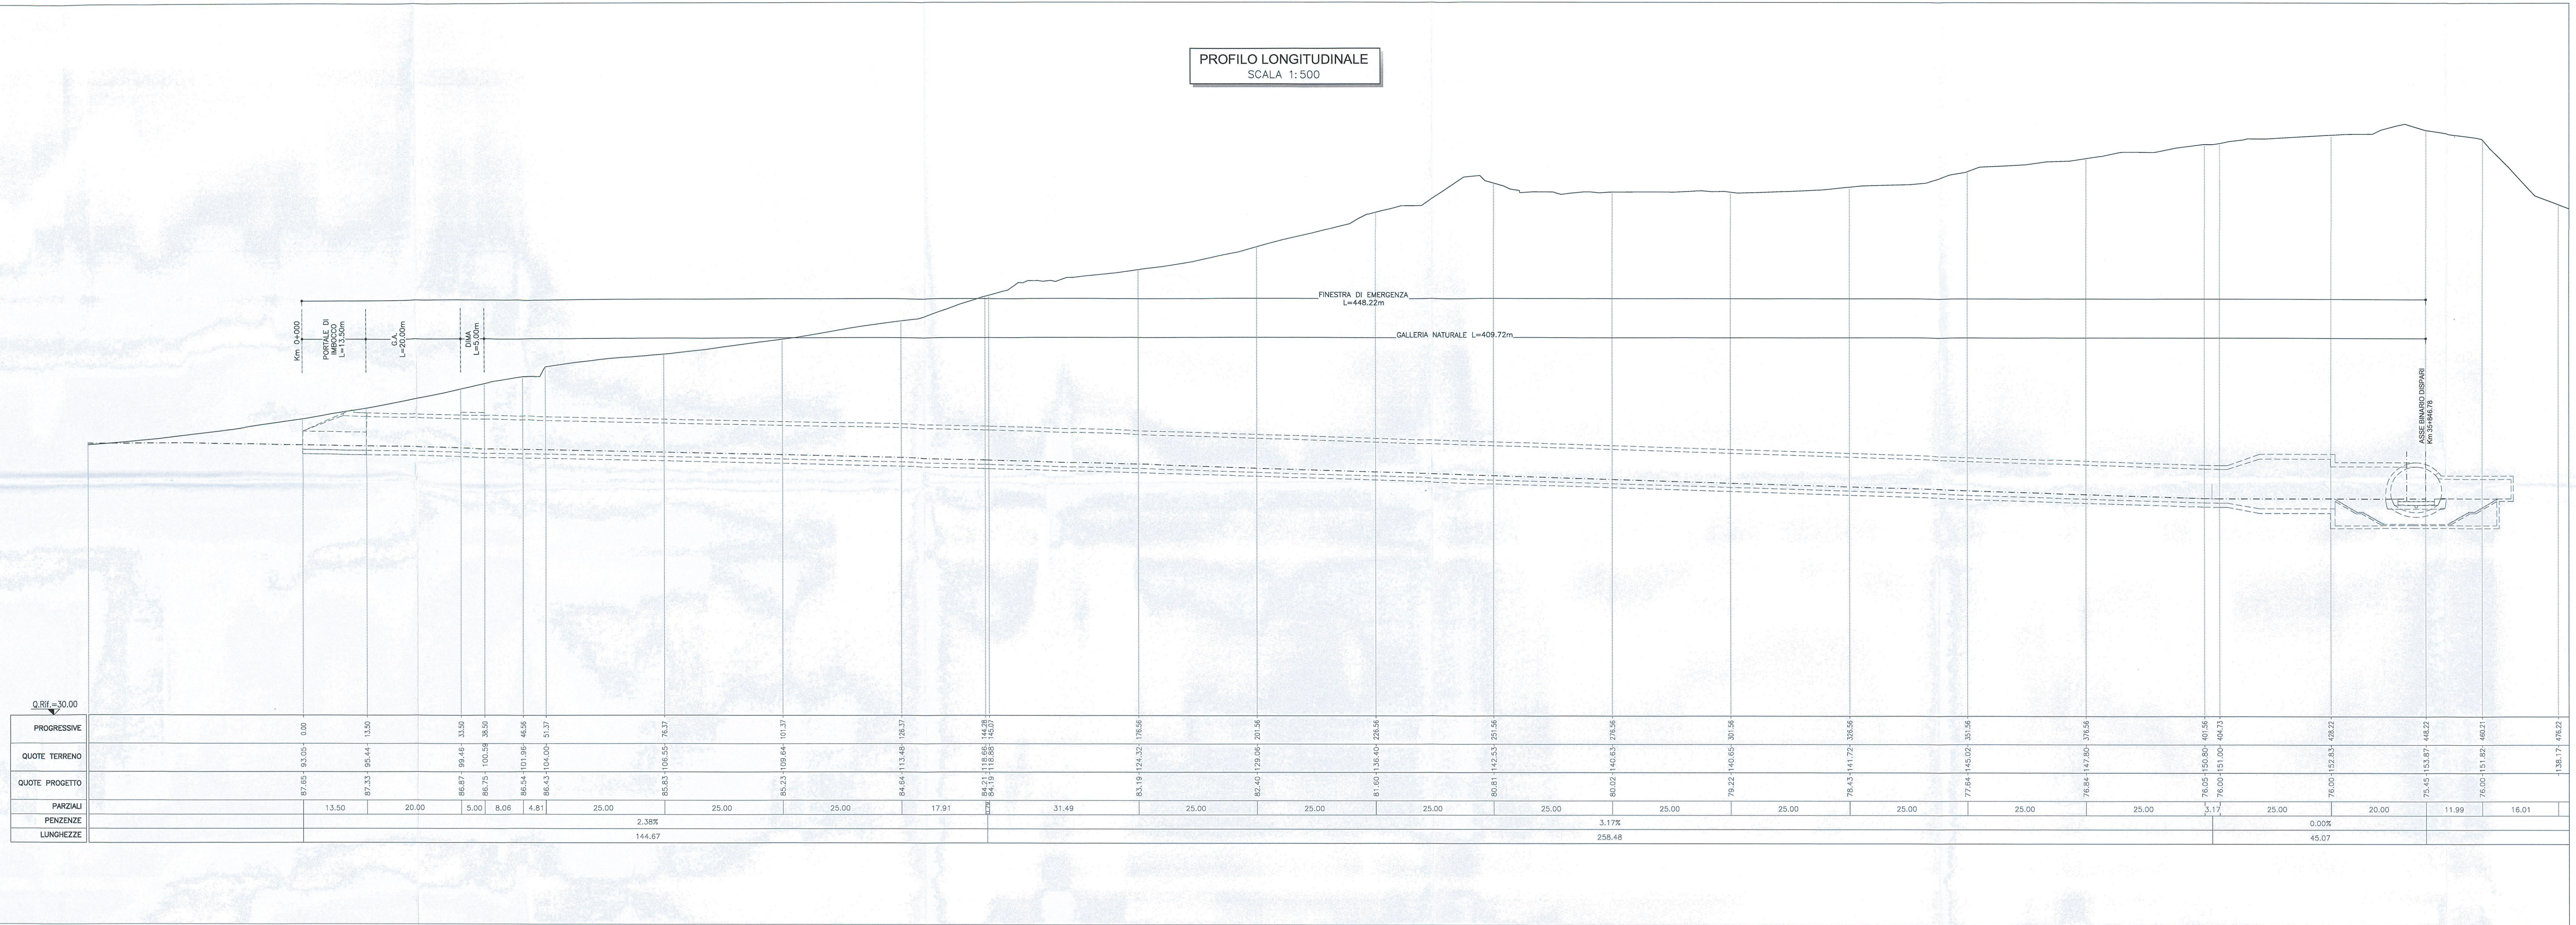

COMMITTENTE:
RFI
RETE FERROVIARIA ITALIANA
GRUPPO FERROVIE DELLO STATO ITALIANE

PROGETTAZIONE:
ITALFERR
GRUPPO FERROVIE DELLO STATO ITALIANE

DIREZIONE TECNICA
UO GALLERIE

PROGETTO DEFINITIVO

ITINERARIO NAPOLI - BARI
RADDOPPIO TRATTA CANCELLO - BENEVENTO
II LOTTO FUNZIONALE FRASSO TELESINO - VITULANO
2° LOTTO FUNZIONALE TELESO - SAN LORENZO

GALLERIA SAN LORENZO - USCITA DI EMERGENZA pk 35+846.78 Km
ELABORATI GENERALI - Planimetria e profilo longitudinale

SCALA:
1:500

COMMESSA	LOTTO	FASE	ENTE	TIPO DOC.	OPERA/DISCIPLINA	PROGR.	REV.
IFOH	22	D	07	LB	GN0900	001	A

Rev.	Descrizione	Redatto	Data	Verificato	Data	Approvato	Data	Autorizzato	Data
A	Emissione Esecutiva	M. Di Angelo	17 Maggio 2017	A. Amato	13 Maggio 2017	F. Cerone	17 Maggio 2017	A. Scorsone	17 Maggio 2017

ITALFERR S.p.A.
Via Salaria, 1155 - 00198 Roma (RM)
Ufficio Tecnico - UO Gallerie
n. Esh: 24. 272

File: IFOH22207LRGN090001A n. Esh: 24. 272